




PIANTA PIANO INTERRATO scala 1:500

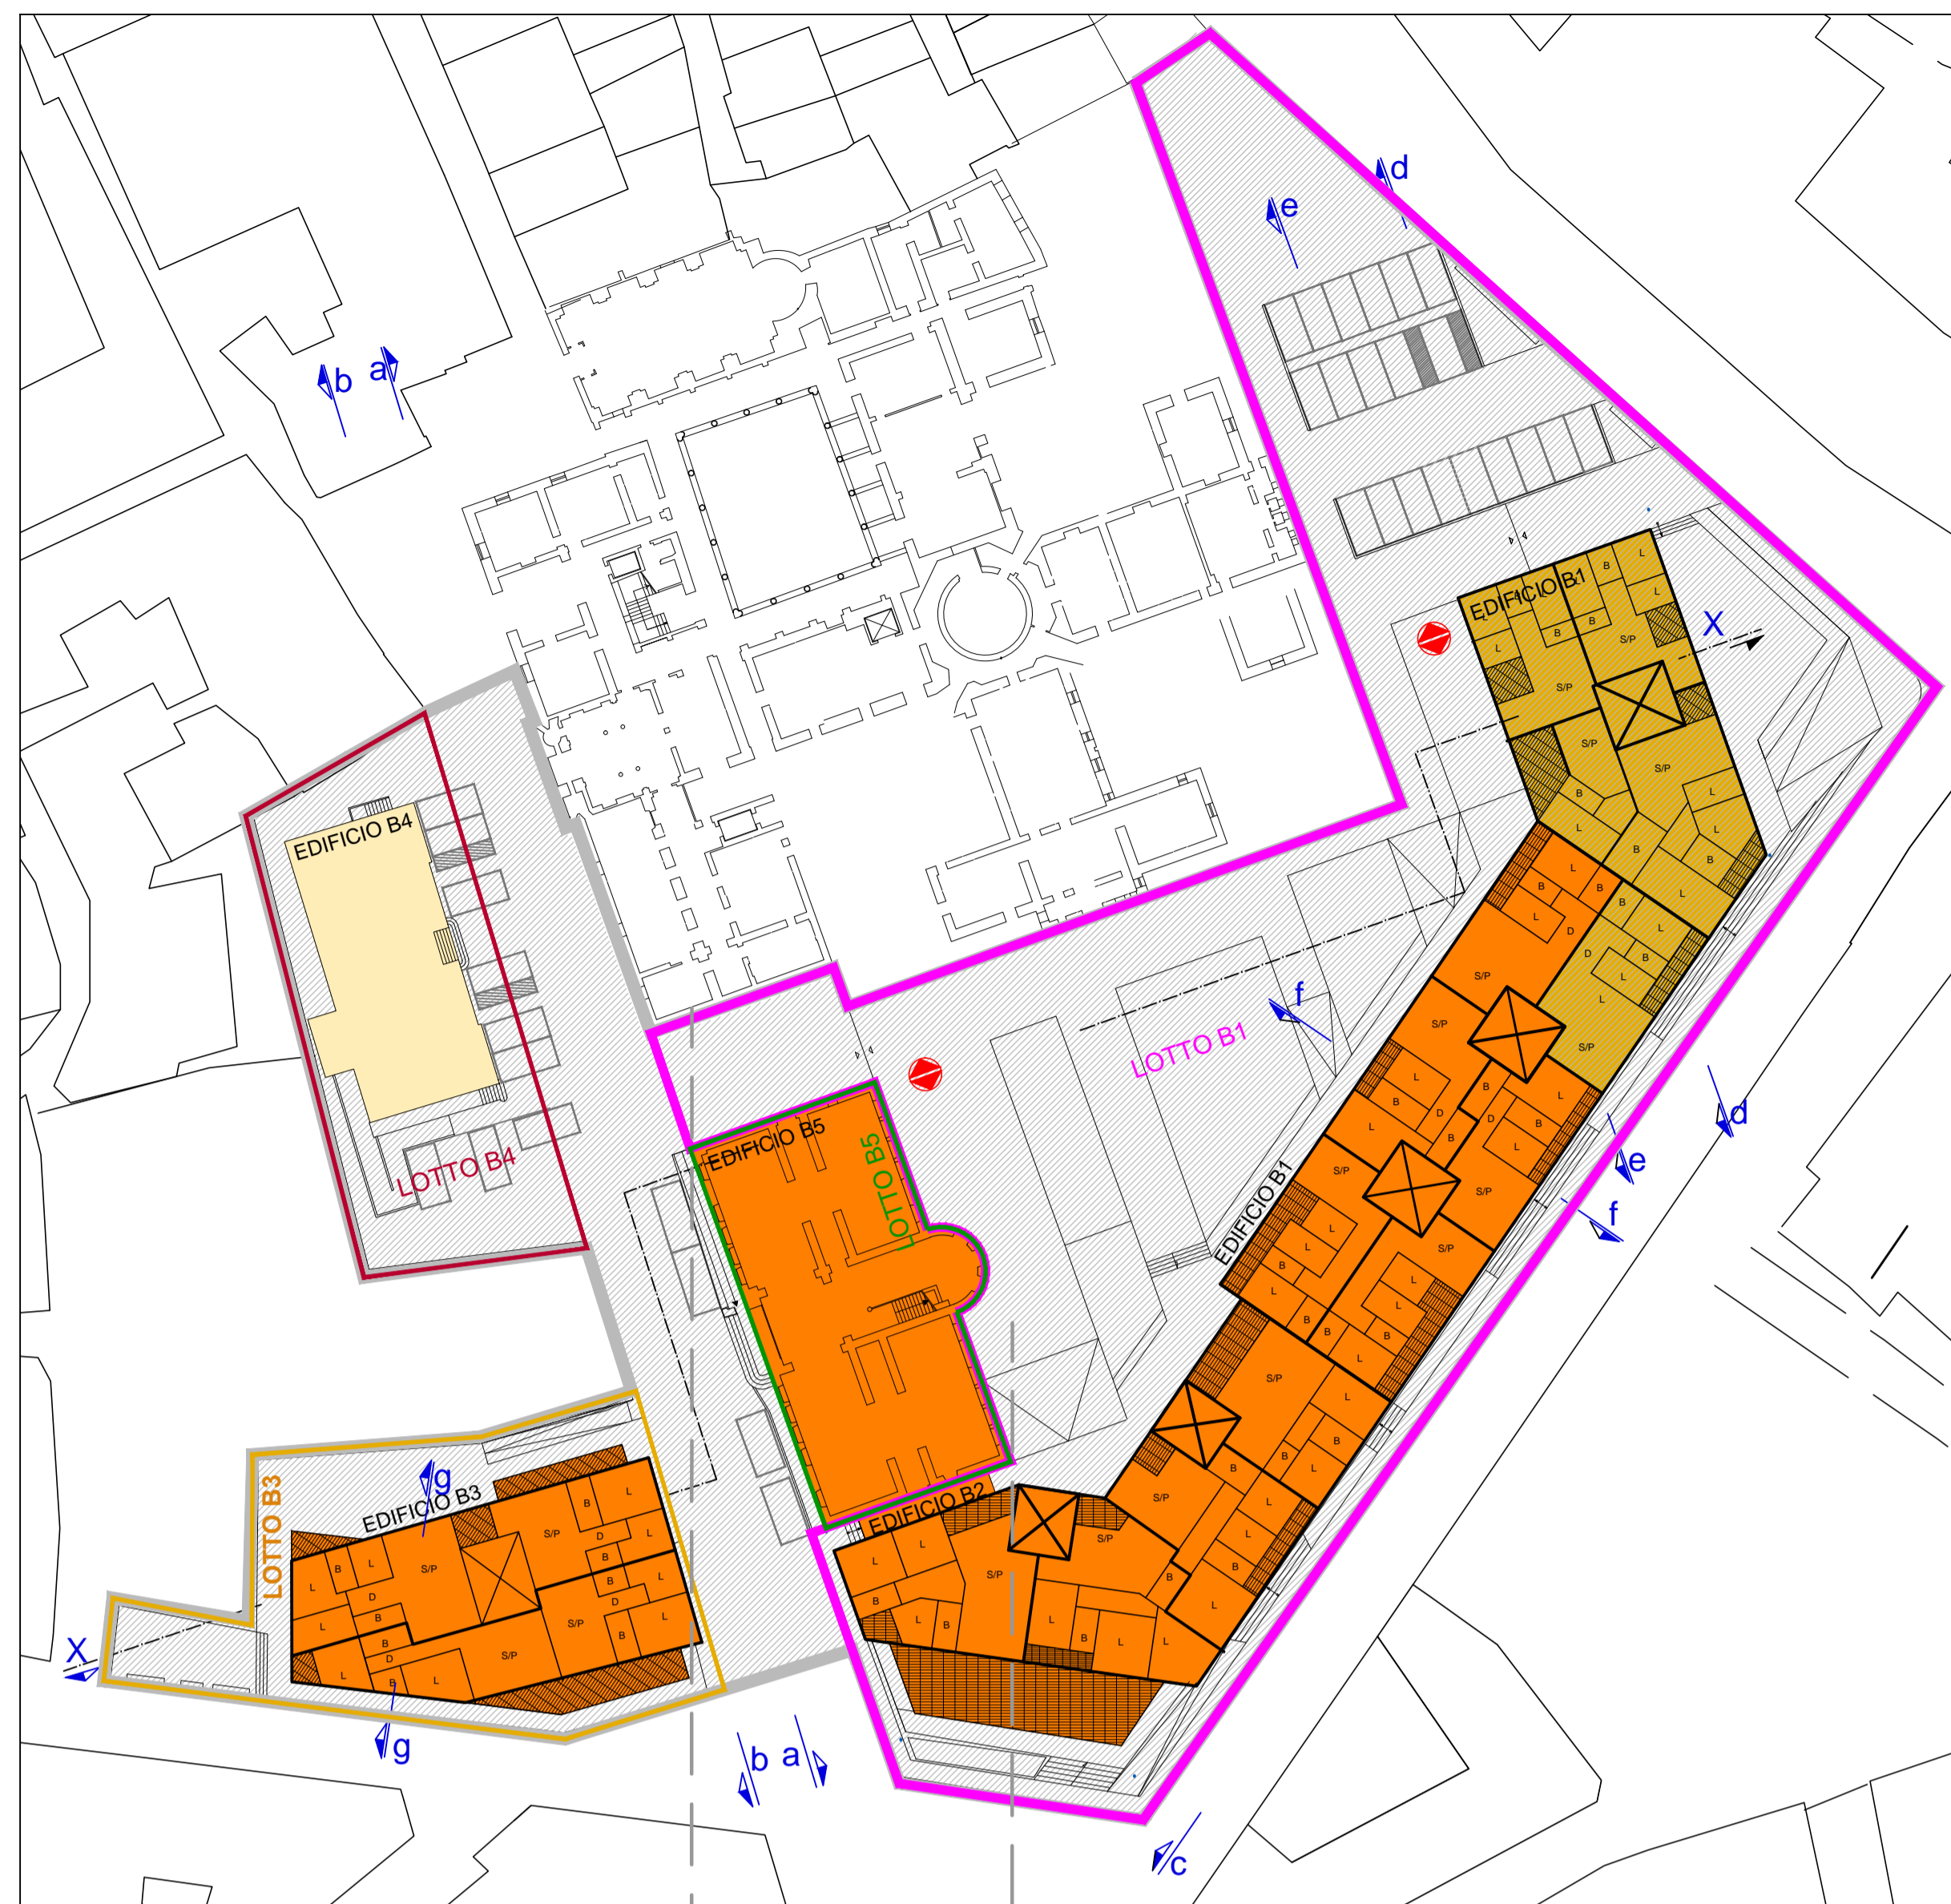


PIANTA PIANO TIPO scala 1:500

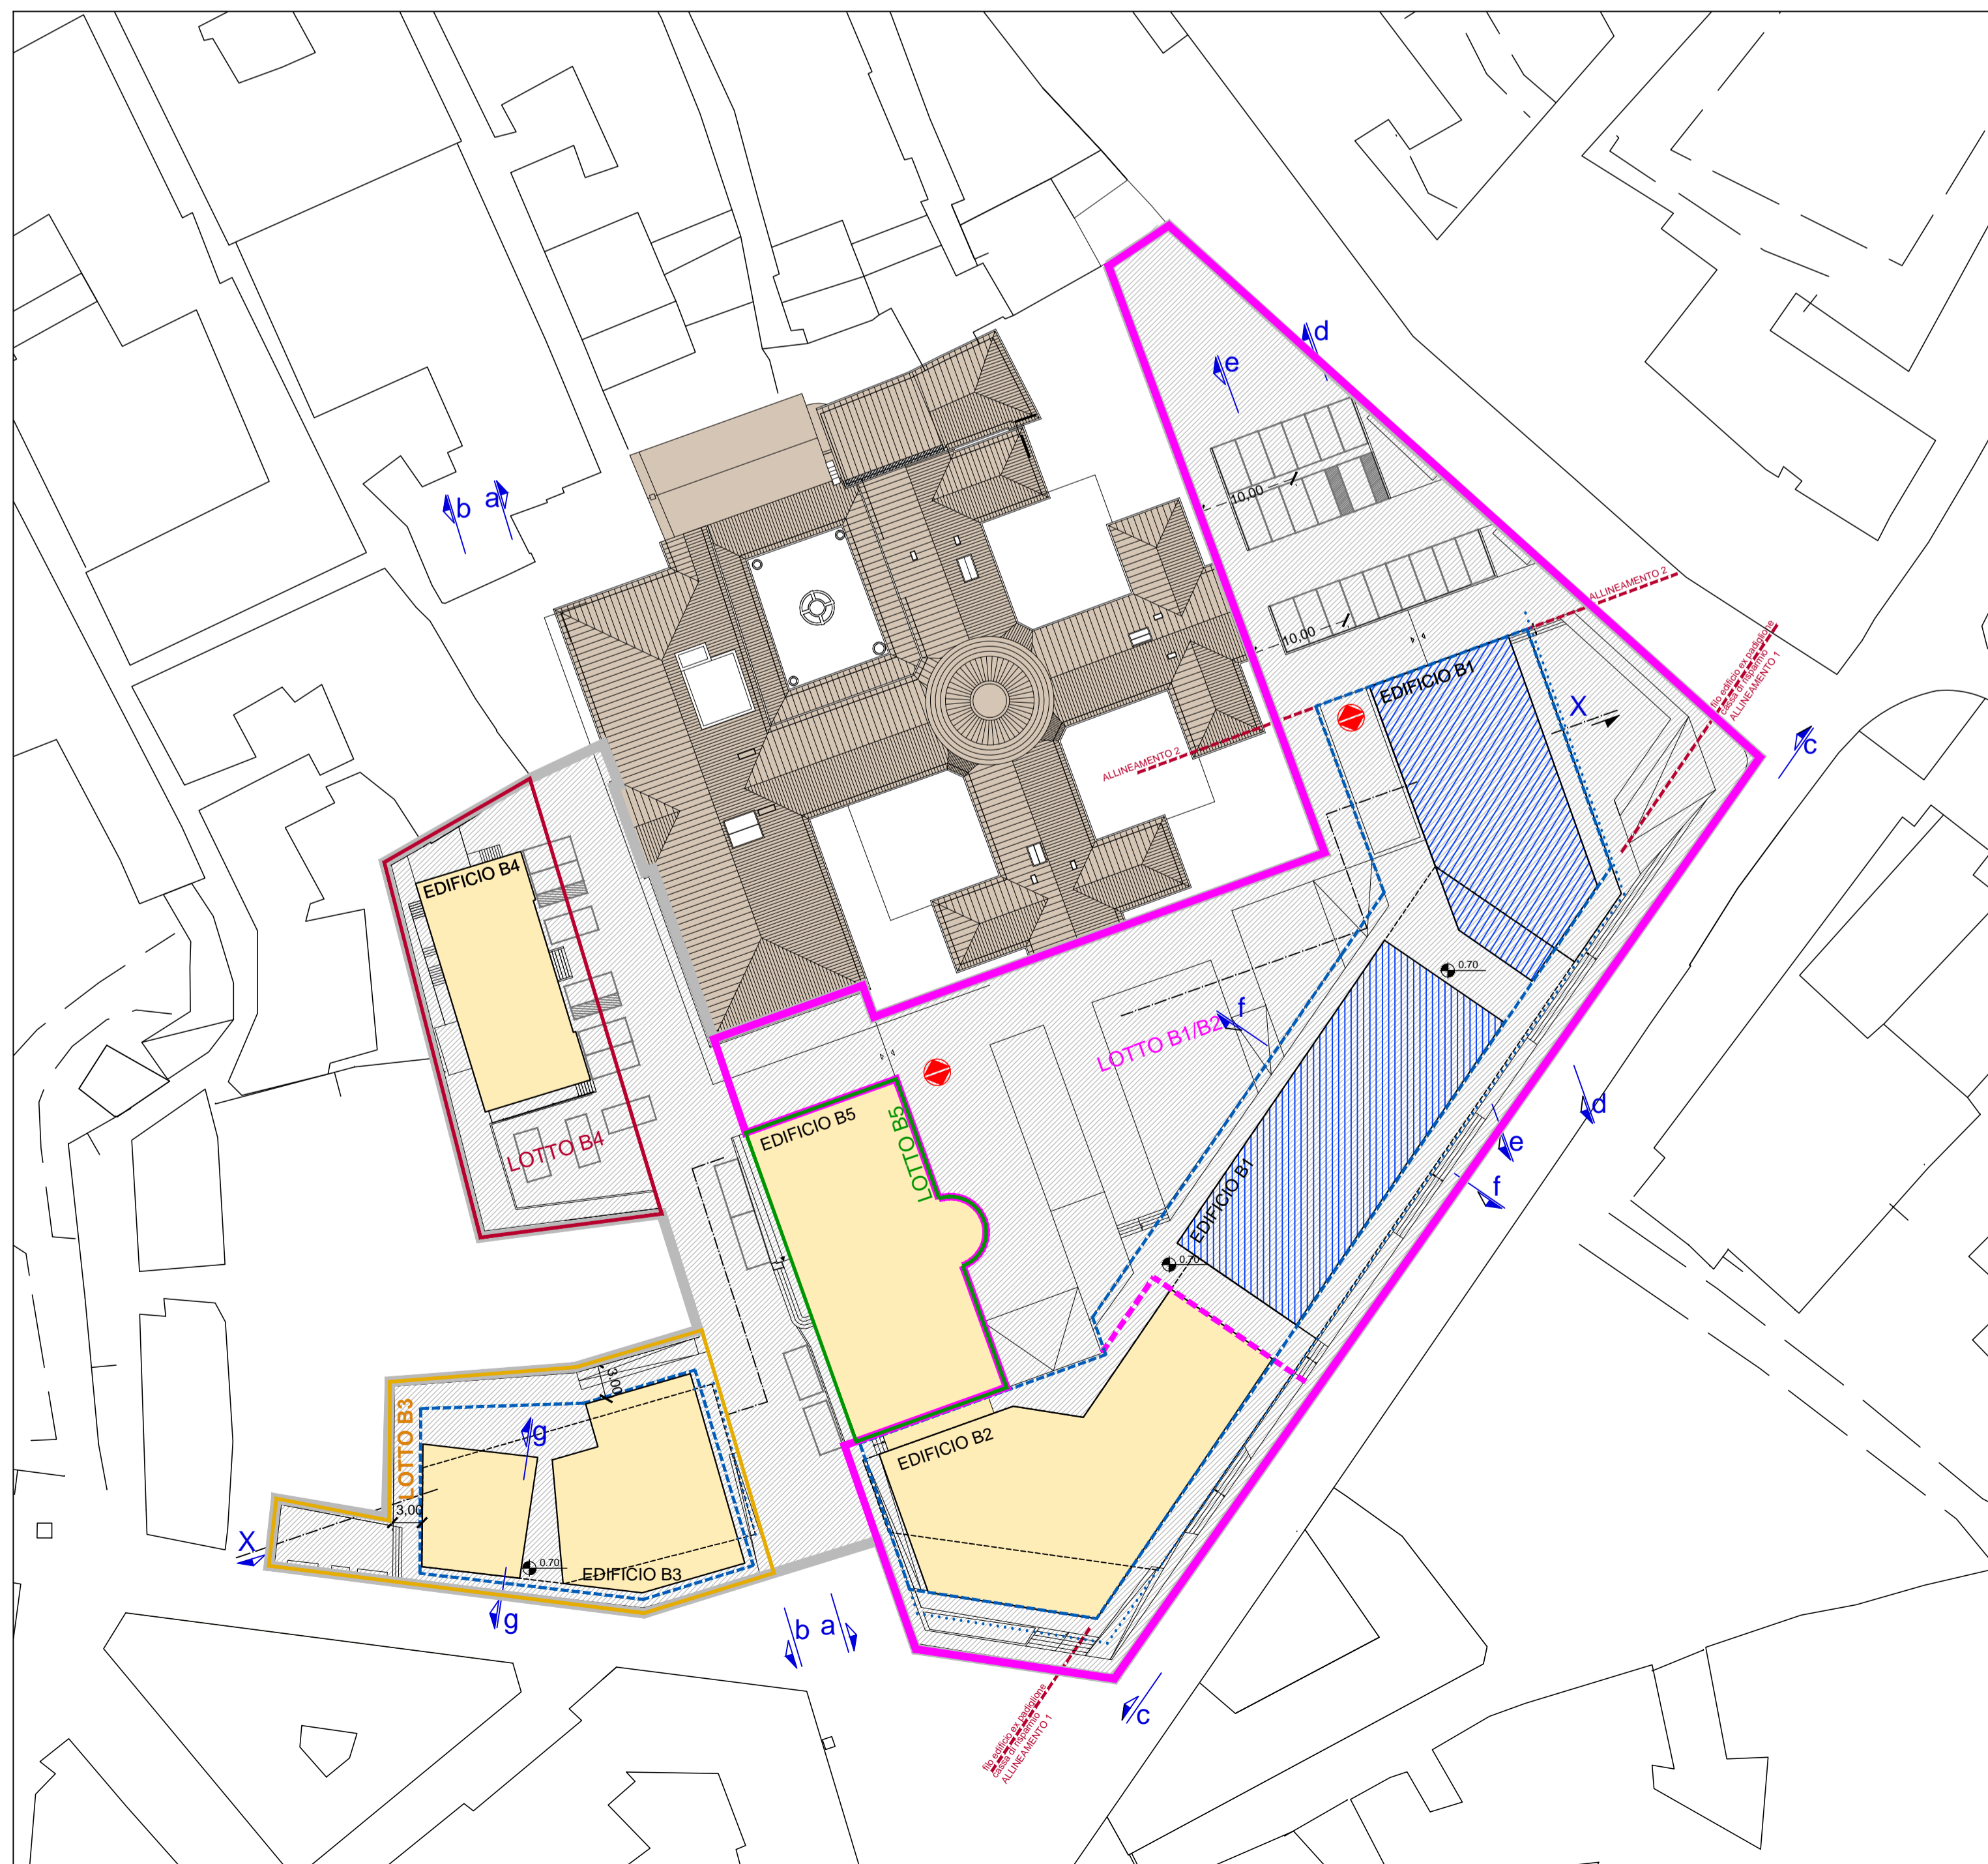

PIANTA PIANO TERRA scala 1:500

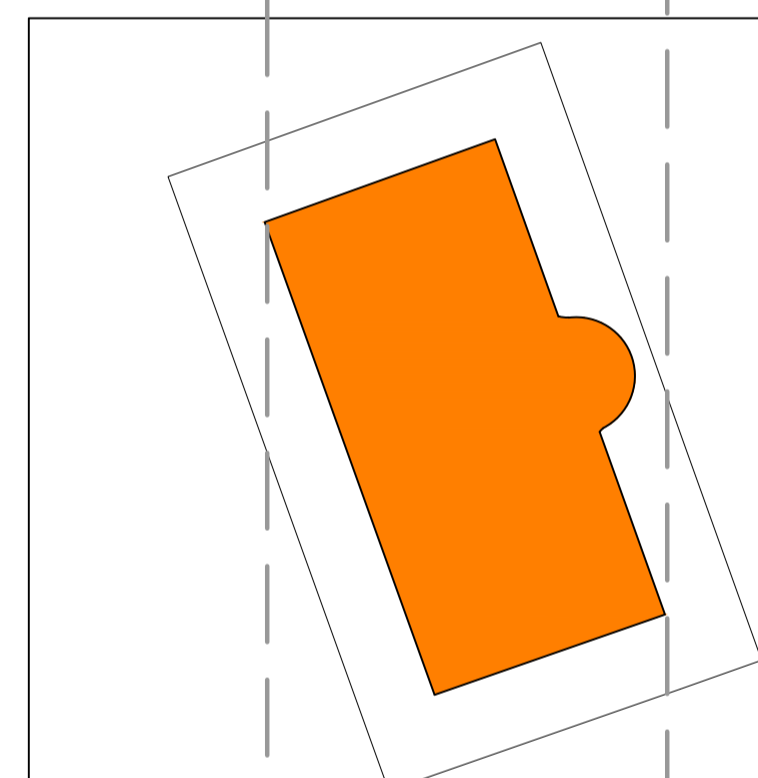

PIANTA PIANO PRIMO scala 1:500

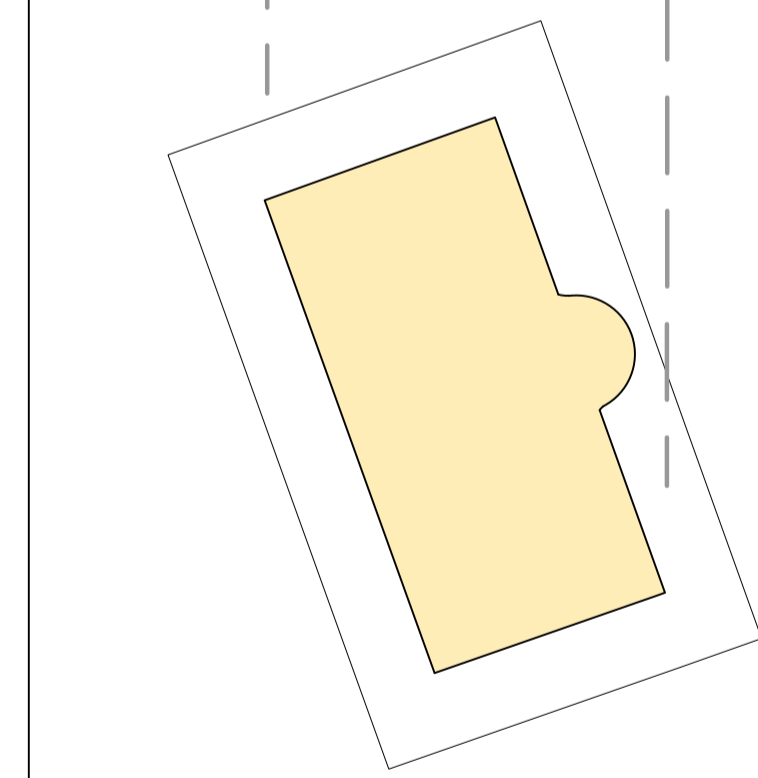

PIANTA PIANOTERRA scala 1:500

LEGENDA

- P.R.G. SUB-COMPARTO A
- P.R.G. SUB-COMPARTO B


LOTTE DI INTERVENTO

- LOTTO B1/B2
- LOTTO B3
- LOTTO B4
- LOTTO B5
- INTERRATO PREVISTO P.R.G.
- ALLINEAMENTI
- LIMITE MAX INGOMBRO A TERRA
- LIMITE MAX INGOMBRO PIANI SUPERIORI


DESTINAZIONI

- RESIDENZA CONVENZIONATA
- DIREZIONALE
- RESIDENZIALE
- COMMERCIALE
- PARCHEGGIO PRIVATO


POSSIBILE RAMPA D'ACCESSO INTERRATO
- posizionamento vedi art.7 comma 3 N.T.A.

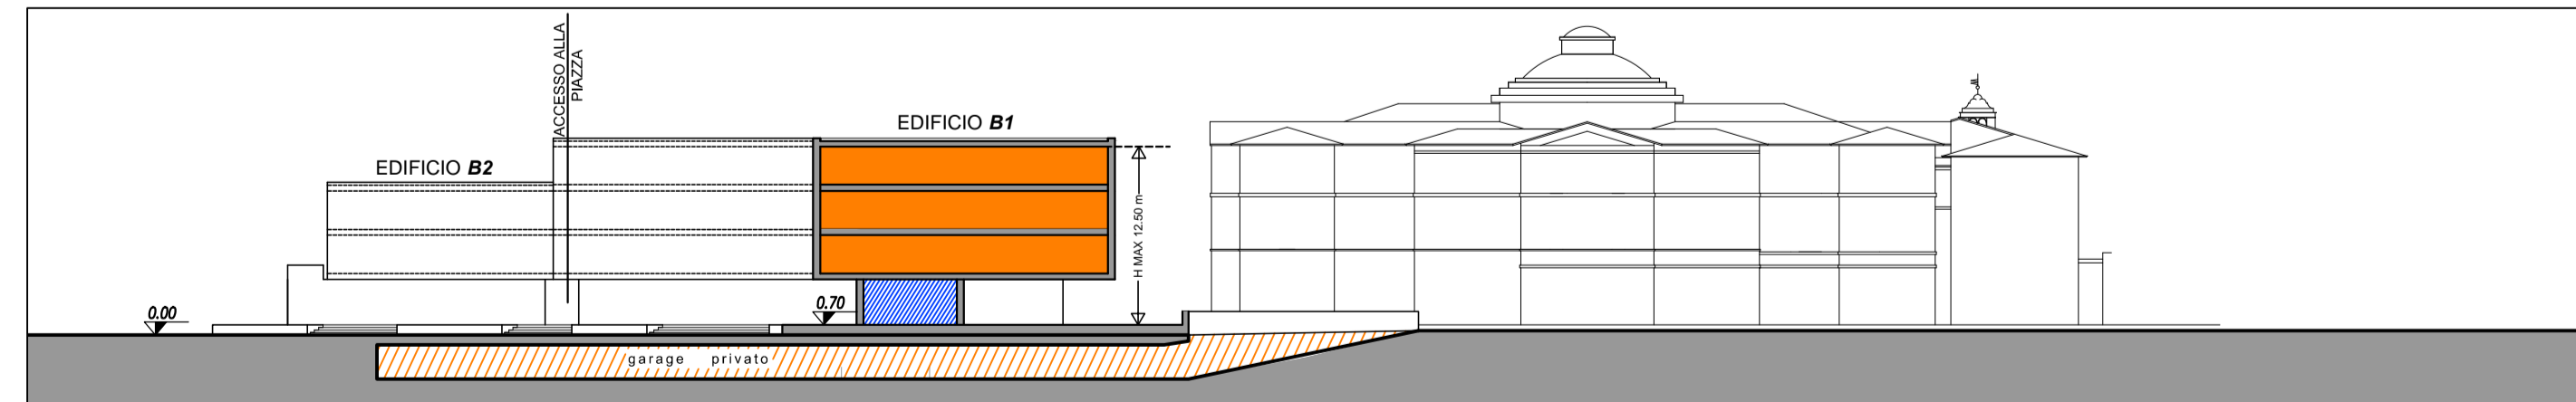


SEZIONE e-e scala 1:500

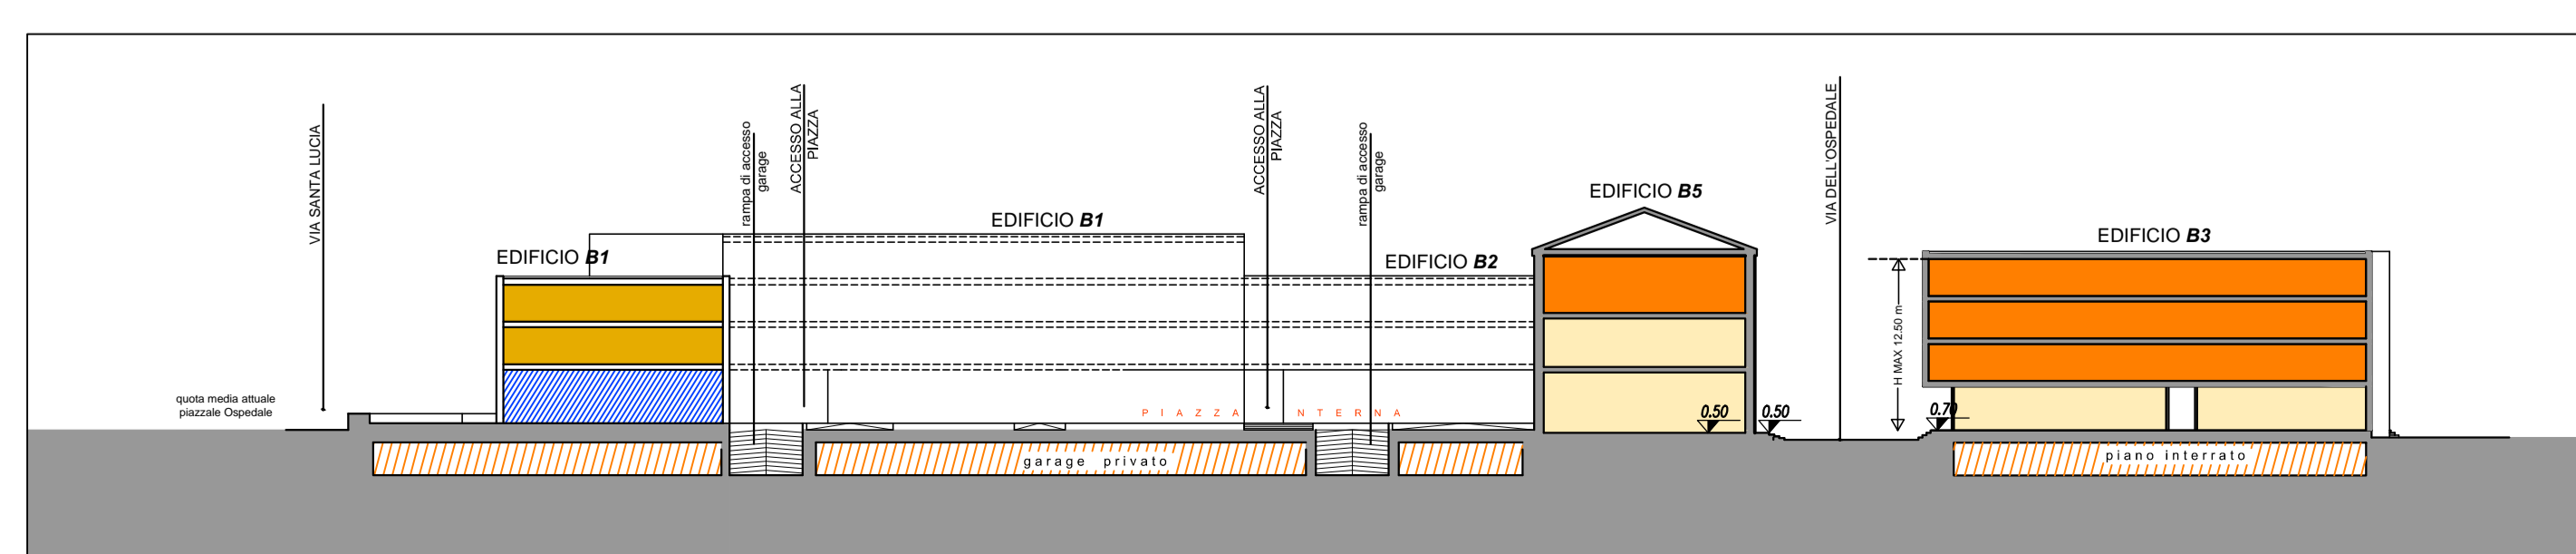


SEZIONE x-x scala 1:500

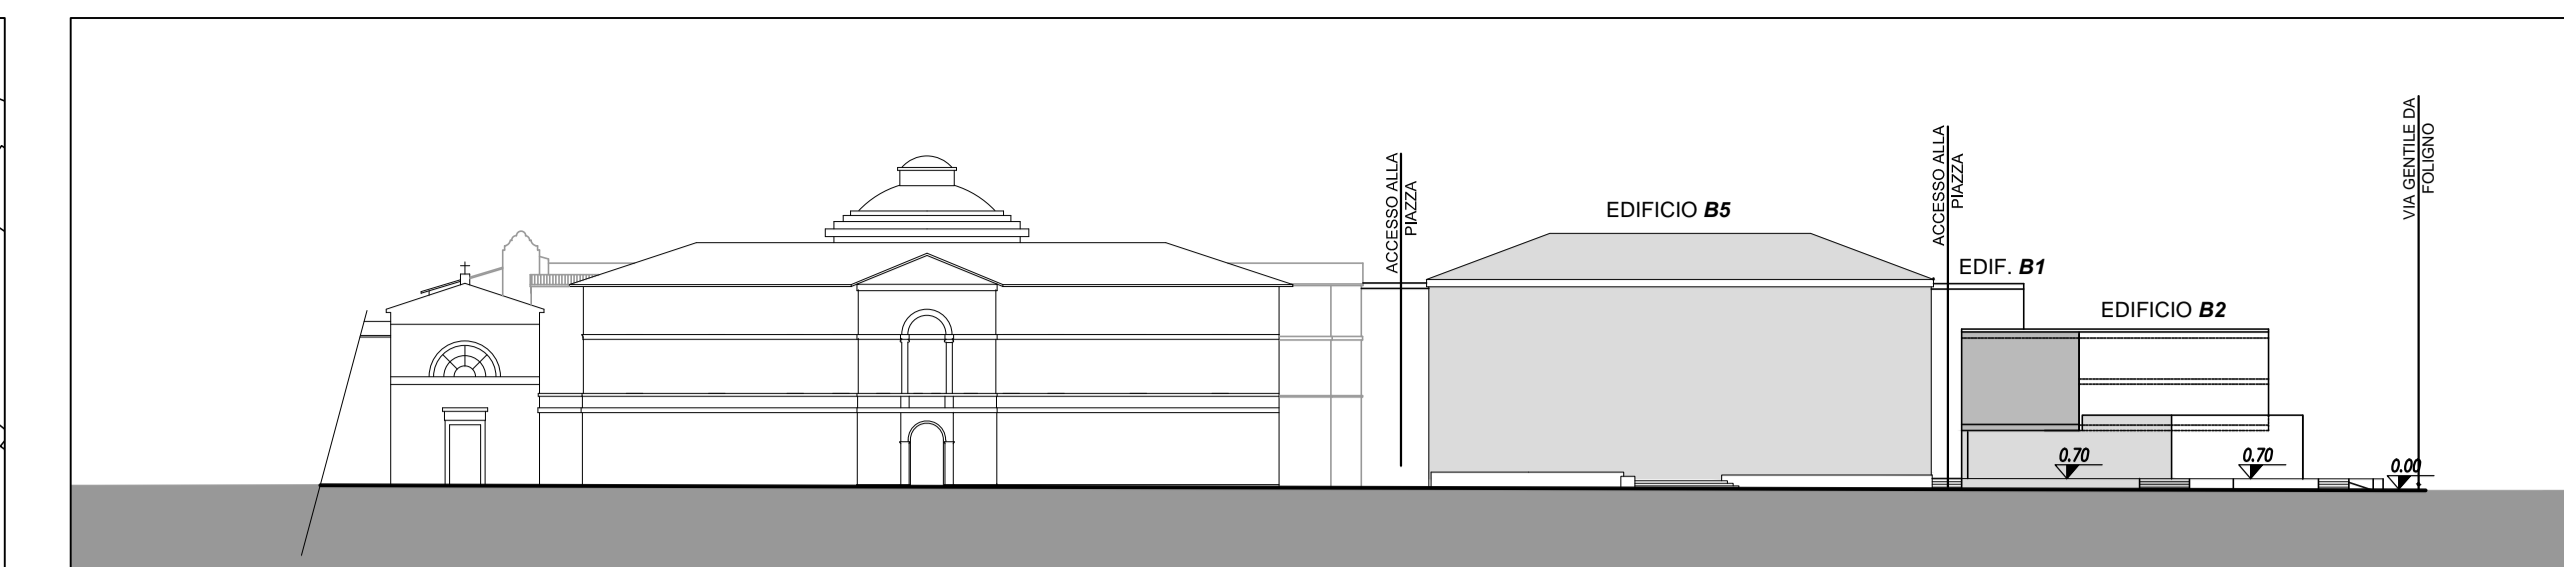


PROFILO a-a scala 1:500

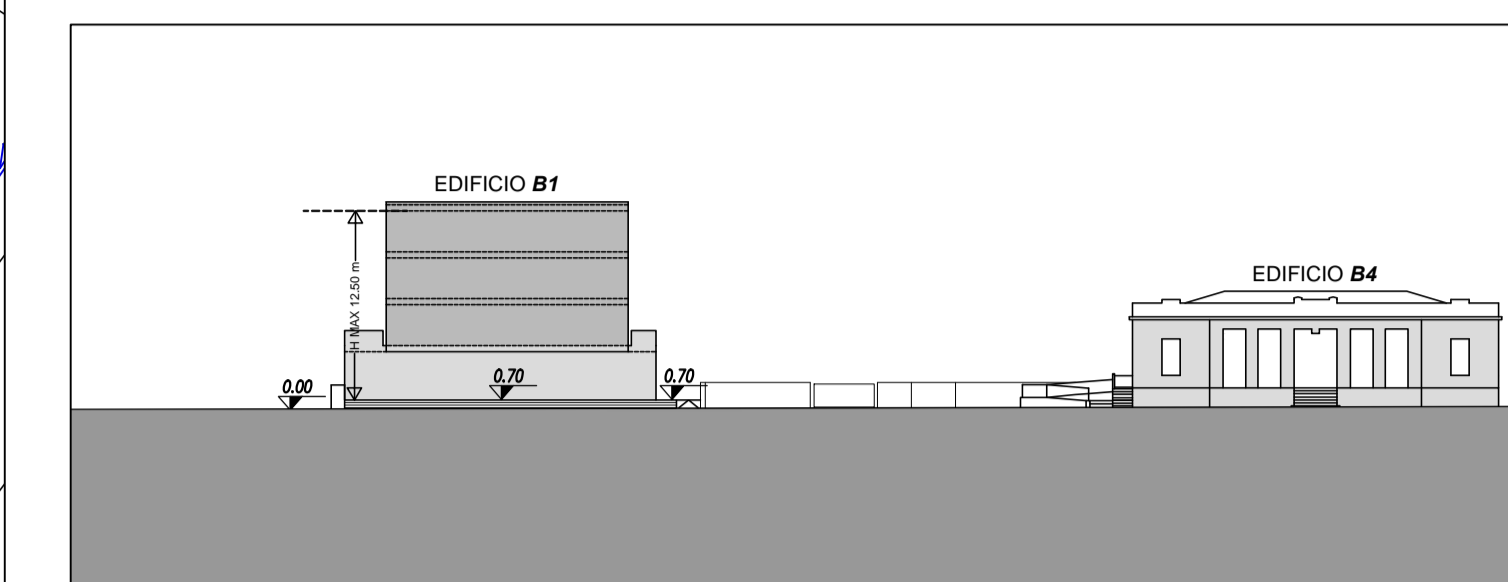


PROFILO b-b scala 1:500

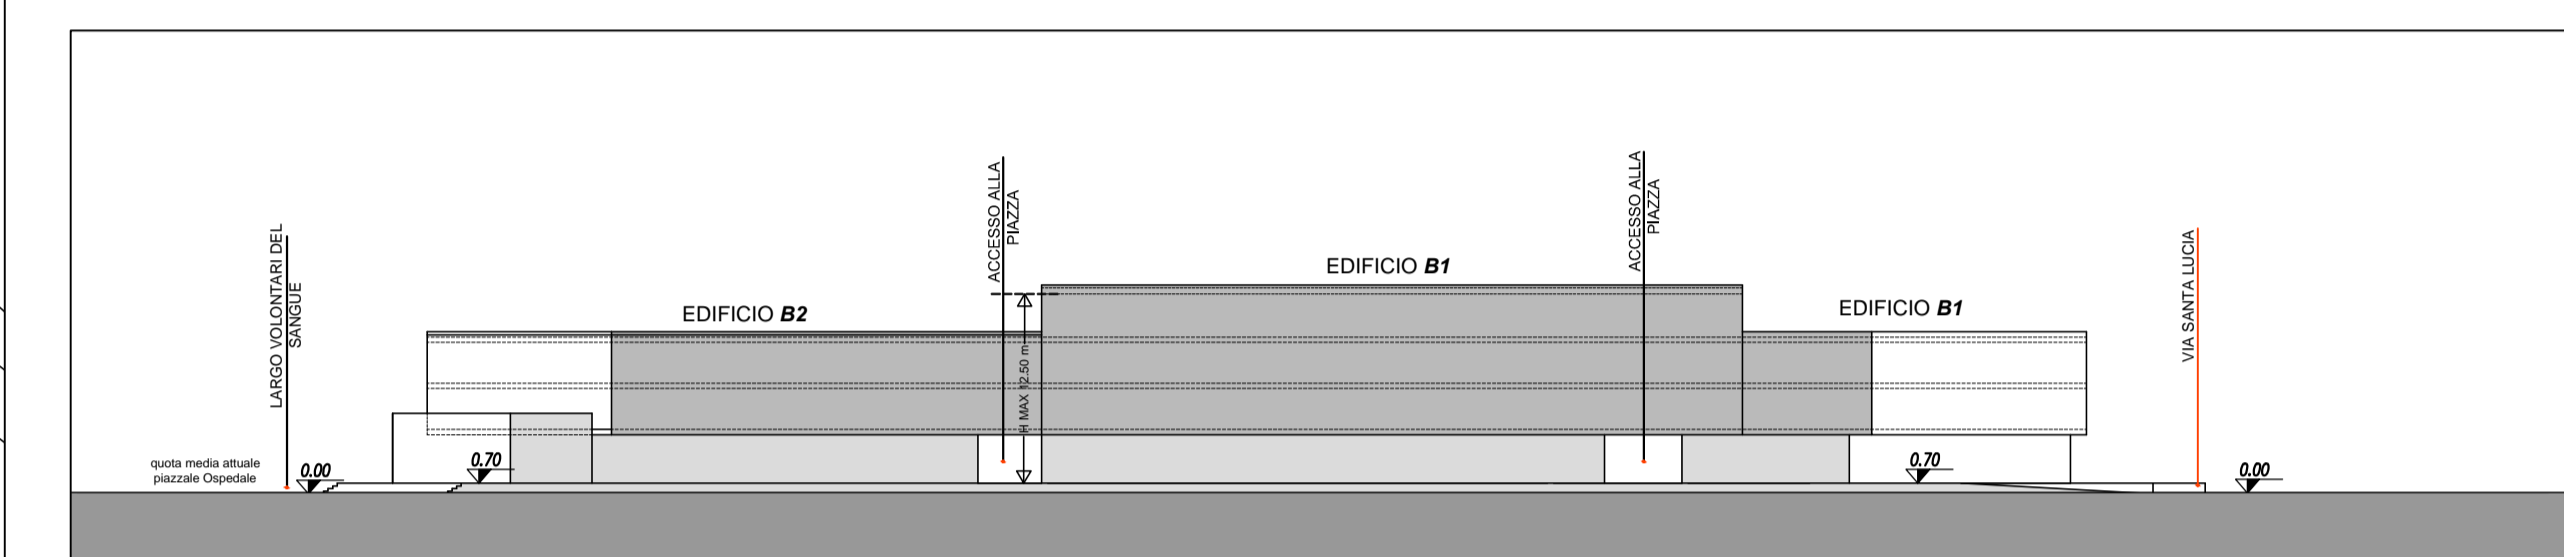


PROFILO c-c scala 1:500

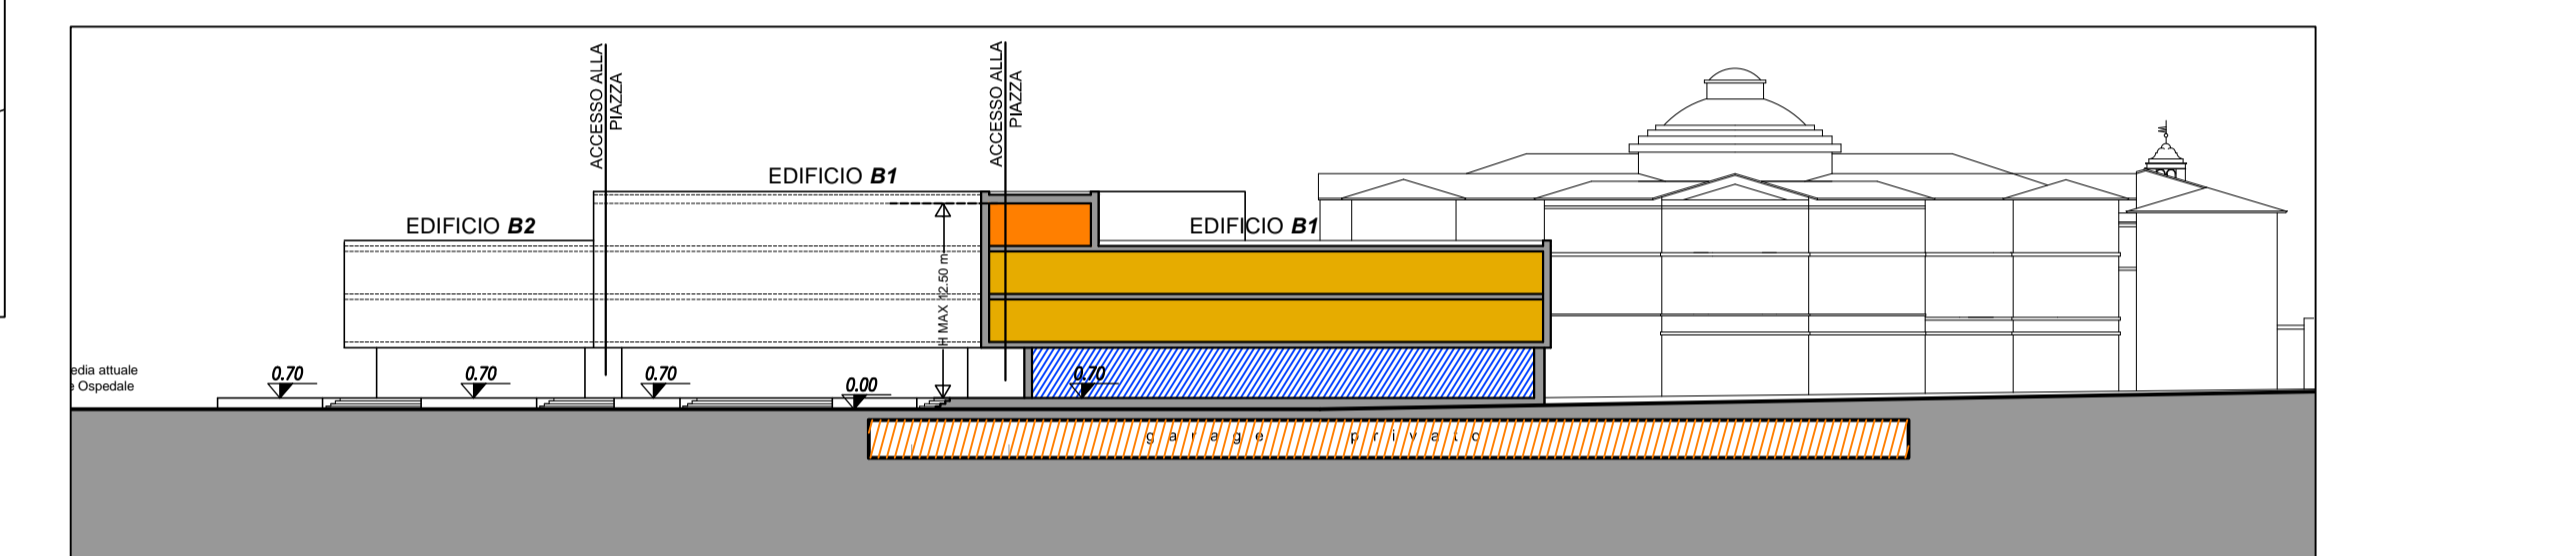

SEZIONE d-d scala 1:500

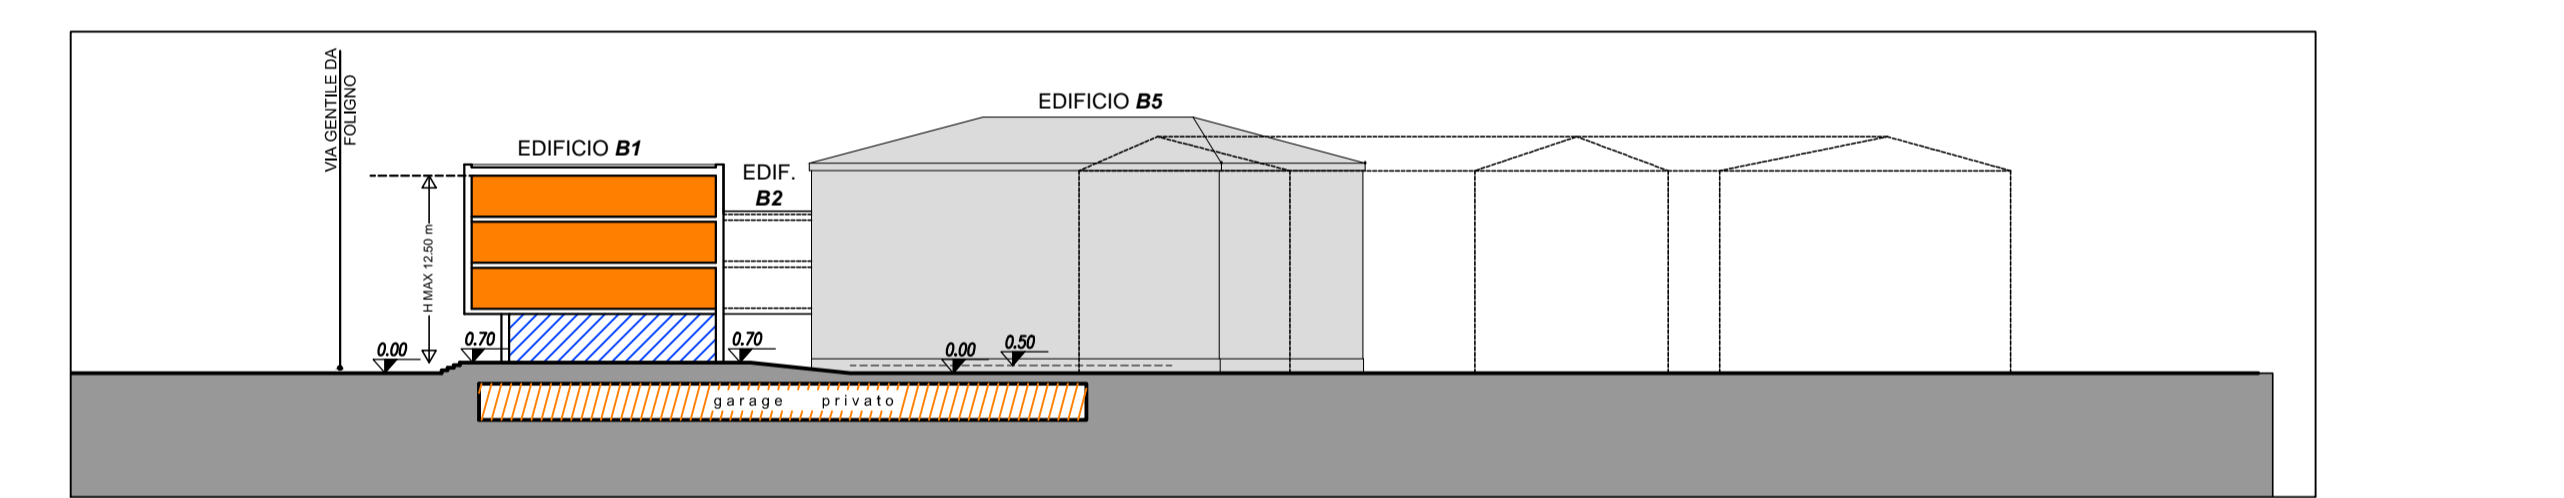

SEZIONE f-f scala 1:500

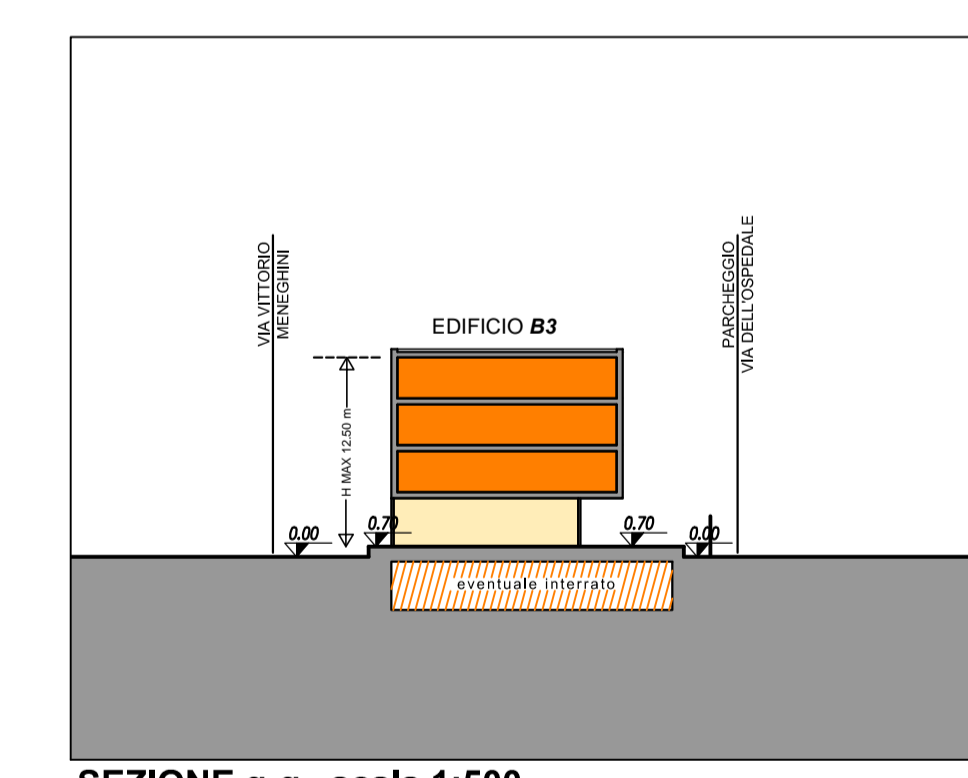

SEZIONE g-g scala 1:500

Comune di Foligno

PIANO ATTUATIVO EX OSPEDALE S. GIOVANNI BATTISTA - COMPARTO B

Committente
Koinon s.p.a.
 via Terminillo n° 4, Foligno

Progettazione
 Anacleto Cleri - architetto
 Luciano Beddini - architetto

Collaboratori
 Giulia Casciola - architetto

Titolo
PROGETTO

Elaborato
 PIANTE TIPOLOGIE EDILIZIE NON PRESCRITTIVE, PROFILI REGOLATORI QUOTATI DELL'INTERVENTO E DEGLI EDIFICI, INDICAZIONE DESTINAZIONI D'USO E SIMULAZIONI ex L.R. 12/2008

Elaborato
P/B_2

Commissa 10045 Fase PREL. File 008-10045.DWG Ril. 18 Data FEB.2011 Scala 1:500

Rev. 01 03 05
 02 04 06