



COMUNE DI FOLIGNO



PIANO ATTUATIVO DI INIZIATIVA PUBBLICA  
IN VARIANTE AL PRG'97  
PARCO ARCHEOLOGICO  
CIMENTERO CENTRALE  
QUARTIERE FLAMINIO (INA-CASA)

ELABORATO MODIFICATO A SEGUITO CONTRODEDUZIONI 1, 2 e 3

TAV. 11 Sezione III - Comparto 9 - IL POLO SPORTIVO  
Situazione attuale ed opere di progetto

GRUPPO DI LAVORO INTERAREA:  
COORDINATORE DEL GRUPPO DI PROGETTAZIONE: dott. arch. Luciano PIERMARINI (fino al 31/07/2016)  
COORDINATORE DEL GRUPPO DI PROGETTAZIONE: dott. pianificatore territoriale Vincent OTTAVIANI (dal 01/08/2016)  
RESPONSABILE DELLA PROGETTAZIONE DEL PIANO: dott.ssa arch. Anna CONTI (dal 01/08/2016)  
AREA GOVERNO DEL TERRITORIO: dott. agr. Gianluca MASSEI, dott.ssa geom. Mariella MARIANI, geom. Luca PERSANTI,  
geom. Gaetano MEDORINI, geom. Enrico VOLPI, geom. Andrea BROCCOLO,  
per. ind. Pier Giorgio METELLI, Sig.ra Franca MESA  
AREA LAVORI PUBBLICI: arch. Roberto SILVESTRI, arch. Olga PINCA, ing. Francesco Maria CASTELLANI,  
geom. Sabrina MONSIGNORI, geom. Mauro TONI, per. ind. Claudio OTTAVIANI



DATA: Febbraio 2019

RAPP.: varie

STANDARD URBANISTICI


SP1	mq 1.486		
SP2	mq 5.566		
SV1	mq 4.132		
SV2	mq 4.442		
SV3	mq 1.428		
SV4	mq 399		
SCalcio	mq 4.787		
SRugby1	mq 9.760		
SA1	mq 6.425		
SPiasta	mq 800		
SA	mq 2.145		
SCC	mq 3.087		
strade	mq 2.511		
SC1 (spogliatoi) e SC2 (bar/uffici) - Superficie coperta per fabbricati di servizio a SA			
SC3 (palastrina atletica) - Superficie coperta per fabbricati di servizio a SA			
SUPERFICIE TOTALE		MQ 46.968	
SUPERFICIE FONDIARIA = MQ 46.968		SUPERFICI DI PROGETTO	
SUP. MINIMA PARCHEGGIO	46.968X0,15 = MQ 7.045	SP1 mq 1.486 SP2 mq 5.566	mq 7.052 mq 7.052>mq 7.045
SUP. MINIMA ATTREZZATA A VERDE	46.968X0,10 = MQ 4.697	SV1 mq 4.132 SV2 mq 4.442 SV3 mq 1.428 SV4 mq 399	mq 10.401 mq 10.401>mq 4.697
SUP. MASSIMA ATTREZZATA PER LO SPORT	46.968X0,70 = MQ 32.678	SC mq 4.787 SR1 mq 9.760 SA1 mq 6.425 SP mq 800 SA mq 2.145 SCC mq 3.087	mq 27.004 mq 27.004<mq 32.878
Rc MASSIMO PER MANUFATTI DI SERVIZIO	46.968X0,05 = MQ 2.348	SC1 mq 264 SC2 mq 323 (connettivo - servizi comuni)	mq 2.250 mq 2.250<mq 2.348

- Le specie vegetali di nuova piantumazione dovranno essere autoctone e coerenti con le caratteristiche ecologiche dell'area di intervento.

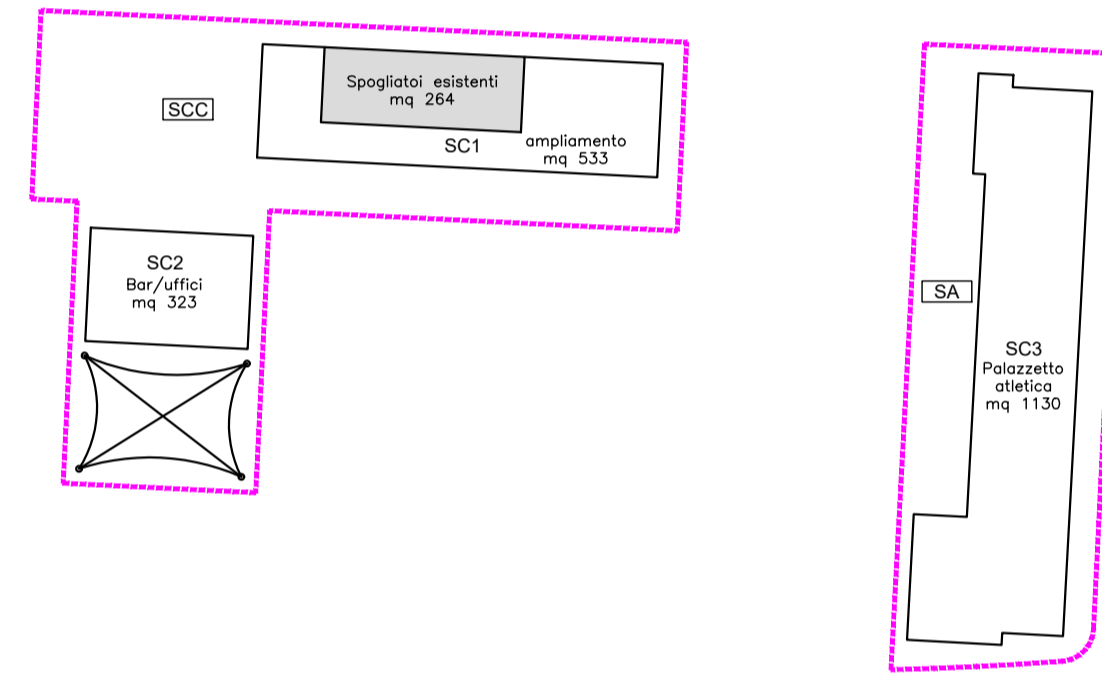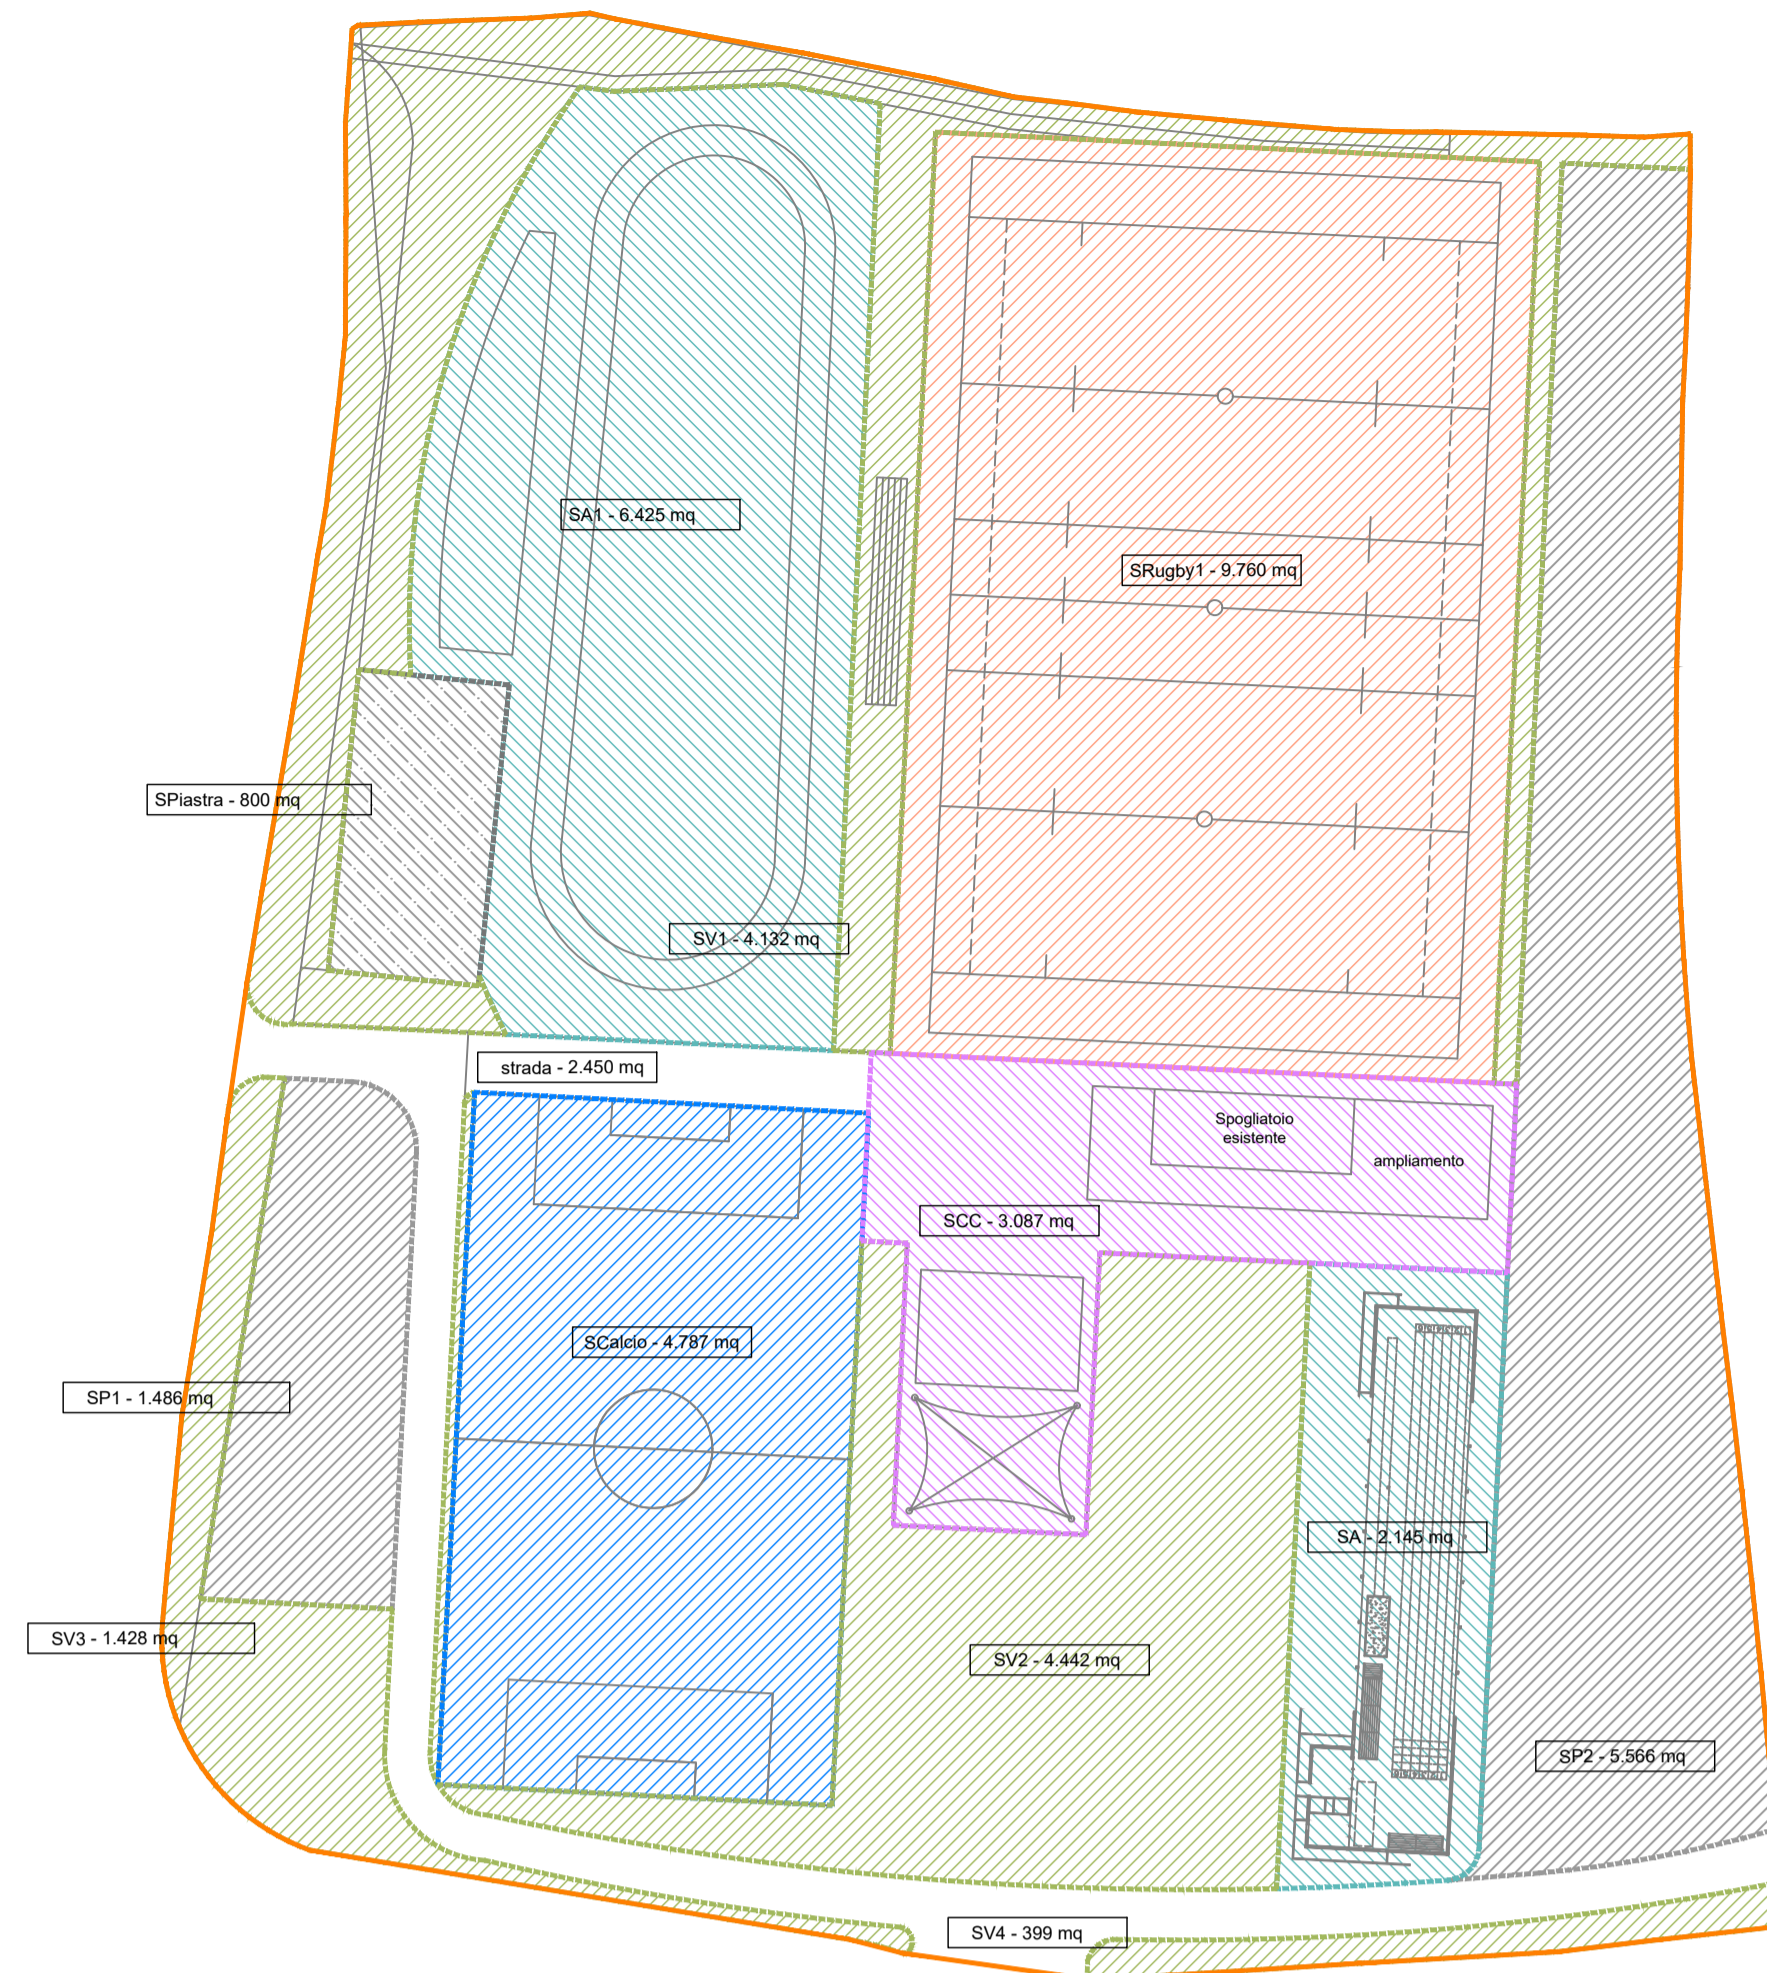

- LEGENDA
- SUPERFICIE FONDIARIA
- VERDE PUBBLICO
- PARCHEGGIO PUBBLICO
- SUPERFICIE RUGBY
- SUPERFICIE CALCIO
- SUPERFICIE ATLETICA
- SERVIZI COMUNI CENTRALIZZATI
- PIASTRA POLIVALENTE


STRALCIO PLANIMETRIA CATASTALE SCALA 1:2000 - FOGLIO 159

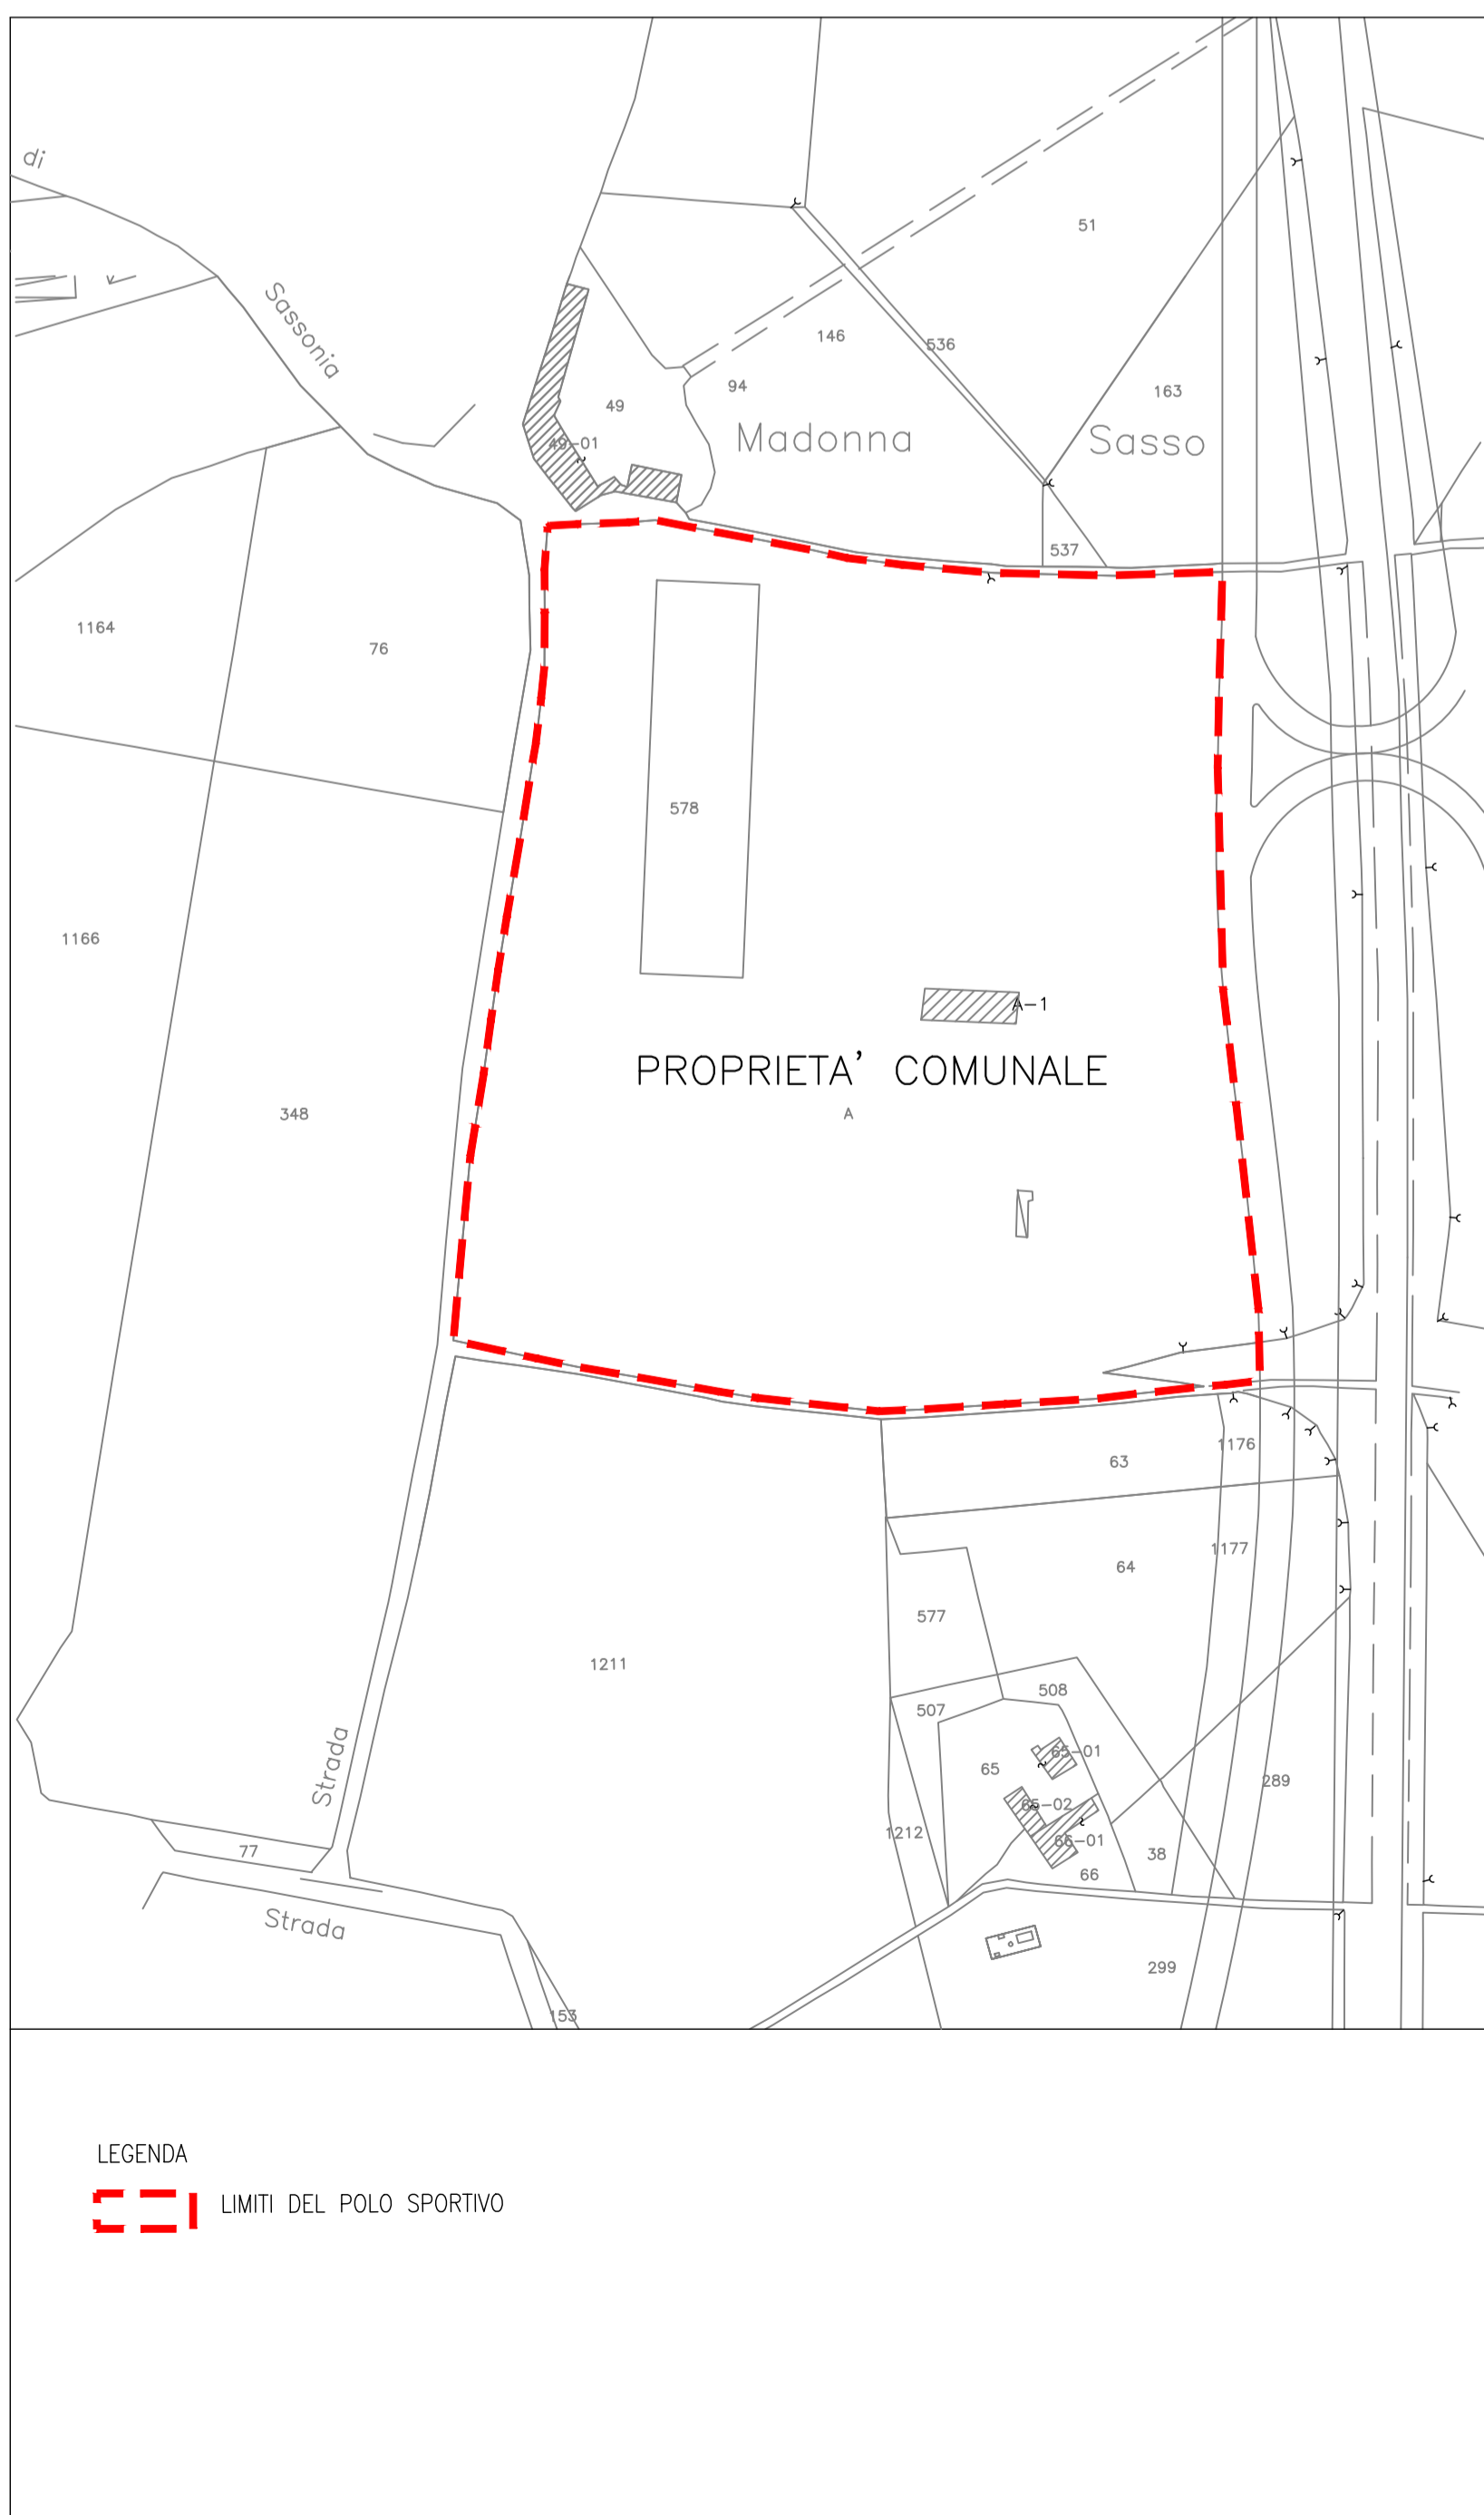


Vista degli attuali impianti sportivi

Si specifica che mentre sono vincolanti gli standard urbanistici verificati nell'allegata tabella (volumi - superfici da adibire a verde pubblico e attrezzato per lo sport, per parcheggi ecc.) il posizionamento degli stessi rappresentato nei presenti elaborati, è solamente indicativo; pertanto in sede esecutiva potranno subire una diversa ubicazione.


PALAZZINA SPOGLIATOI ESISTENTE

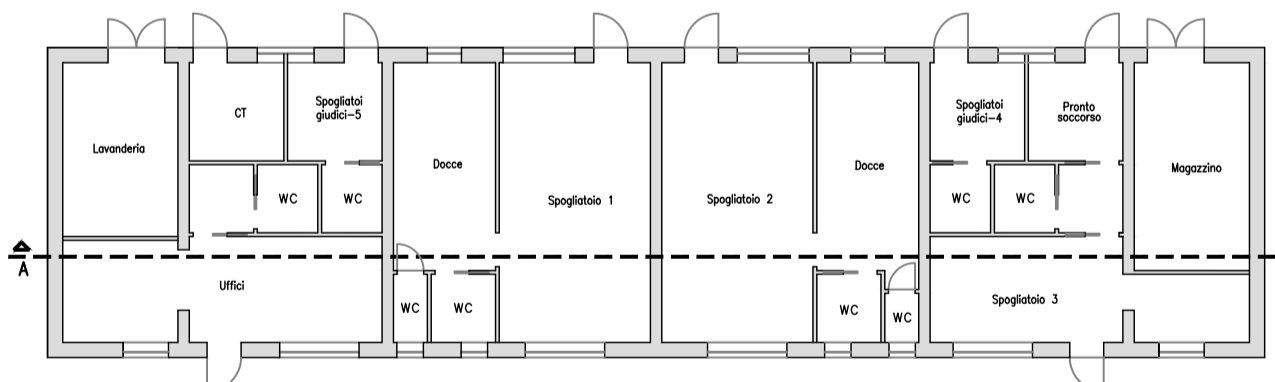


Pianta Piano Terra

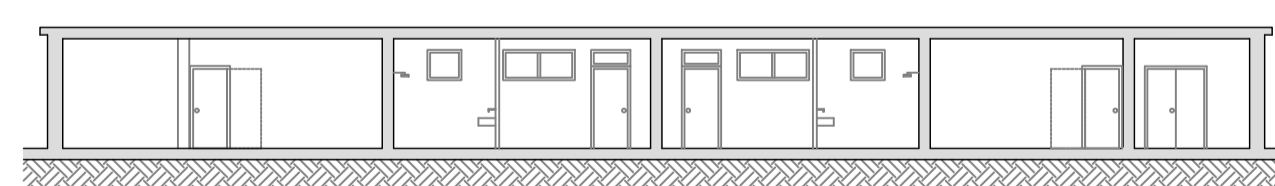


Sezione A-A

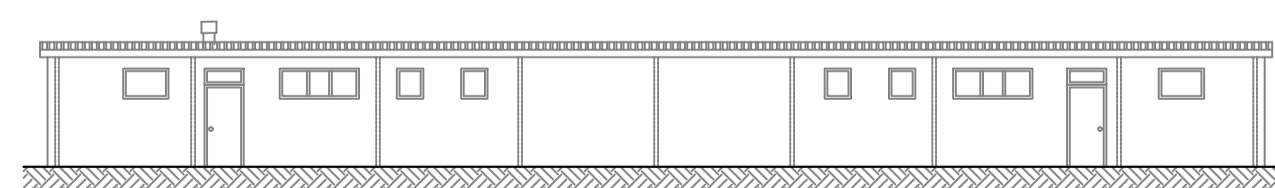


Prospetto lato strada

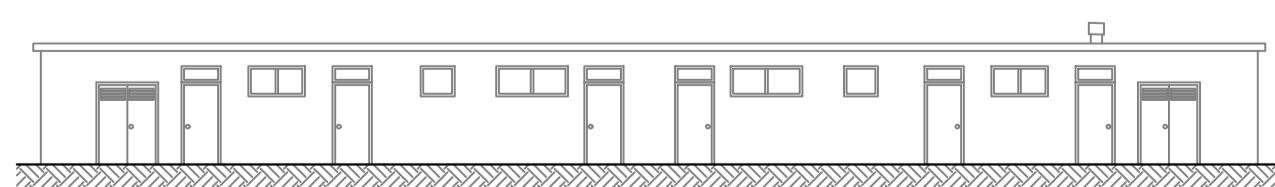

Prospetto lato campo

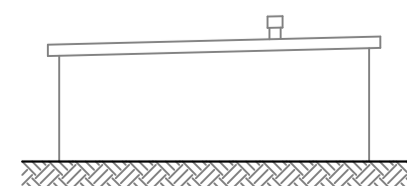

Prospetto lato sx

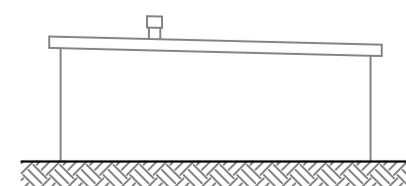

Prospetto lato dx

STRALCIO PLANIMETRIA PROGETTO SCALA 1:1000

