

STUDIO DI PROGETTAZIONE IMPIANTISTICA E STRUTTURALE

Dott.Ing. Livio Riggio

Via Degli Eroi, 50
06034-Foligno (PG)
Tel.0742/321718/351331
P.IVA 01957030545

OGGETTO:

Progetto per il completamento delle opere di urbanizzazione
nella lottizzazione convenzionata di via Fornaci Hoffman

ELABORATI:

- SCHEMA UNIFILARE PROTEZIONI LINEE
- PARTICOLARI COSTRUTTIVI FIG. 1-3

TAVOLA: ___

SCALA:

COMMITTENTE:

- | | |
|------------------------------|----------------------|
| -Tecnofilo Umbro | -Buccioni Amerigo |
| -Forno pasticceria Beddini 2 | -CEIPA COSTRUZIONI |
| -Ciliani Otello | -Scacaroni Argentina |
| -Perticoni Franco | -Antonelli Luciano |


LOCALITA':

VIA FORNACI HOFFMAN - FOLIGNO

DATA: APRILE 2001

IL COMMITTENTE
(Timbro e Firma)

IL PROGETTISTA
(Timbro e Firma)

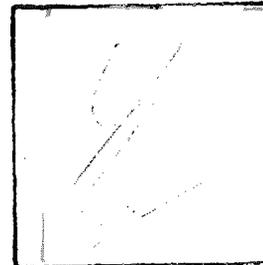

APPROVATO CON DELIBERA C.C.


N. 71 del 22.03.2002

ADOTTATO

N. 153 del 30.10.2001

FIG. 1

TRINCEA SU PIANO VIABILE (ASFALTO E VARIE) PER PUBBLICA ILLUMINAZIONE

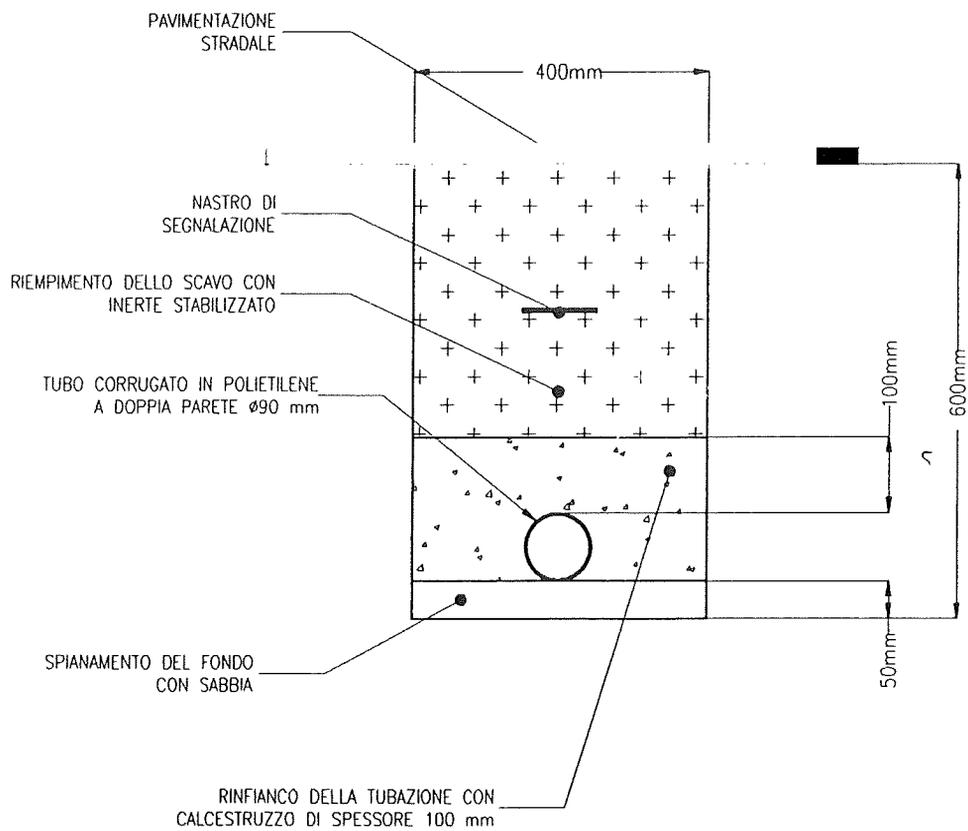


NOTE:

TRINCEA "TIPO" PER POSA TUBI $\varnothing 90$ SU PIANO VIABILE - ASFALTO E VARIE

SCALA 1:10

FIG. 2

TRINCEA SU PIANO VIABILE (ASFALTO E VARIE) PER PUBBLICA ILLUMINAZIONE

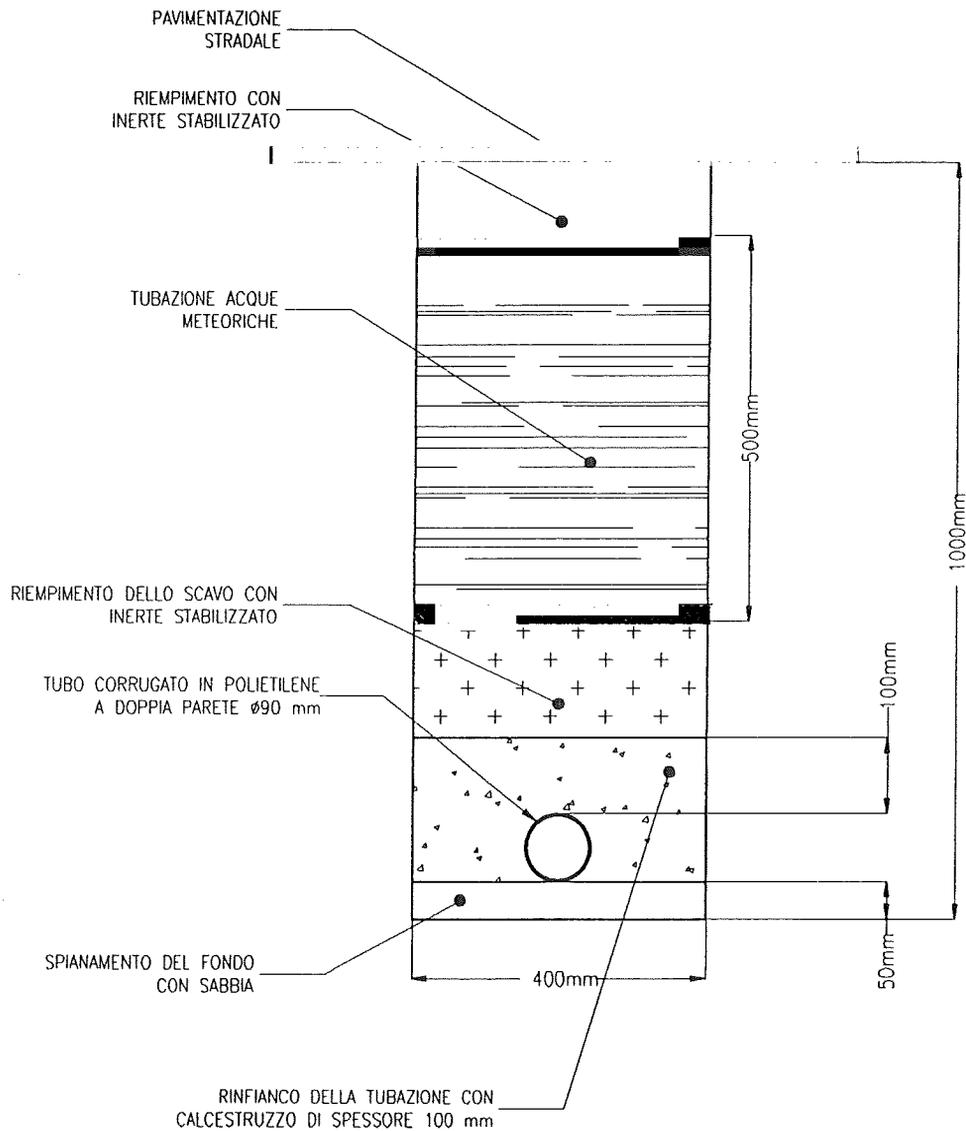


NOTE:

TRINCEA "TIPO" PER POSA TUBI Ø90 SU
PIANO VIABILE - ASFALTO E VARIE

SCALA 1:10

FIG. 3

PARTICOLARE DI INSTALLAZIONE QUADRO ELETTRICO DI PUBBLICA ILLUMINAZIONE VISTA FRONTALE

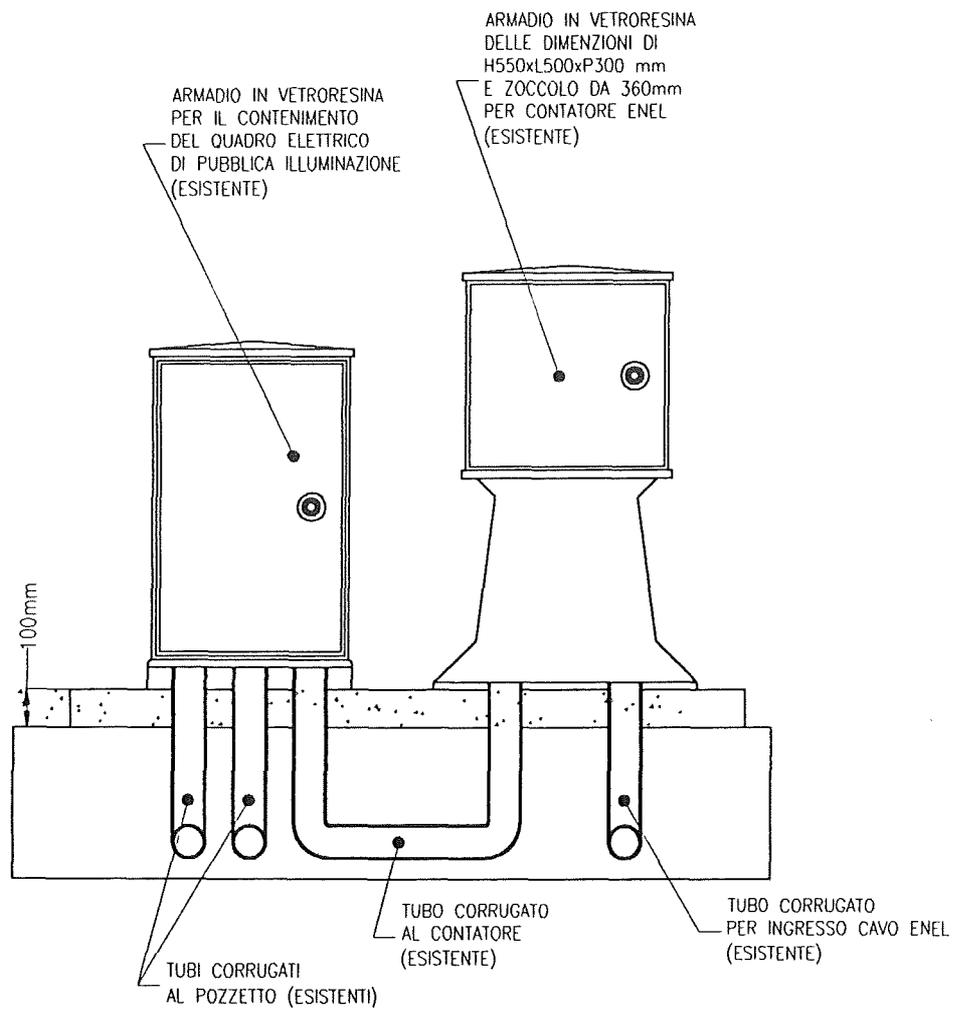


NOTE:

VISTA FRONTALE

SCALA 1:20

FIG. 4

PARTICOLARE DI INSTALLAZIONE QUADRO ELETTRICO DI PUBBLICA ILLUMINAZIONE CON VISTA IN PIANTA

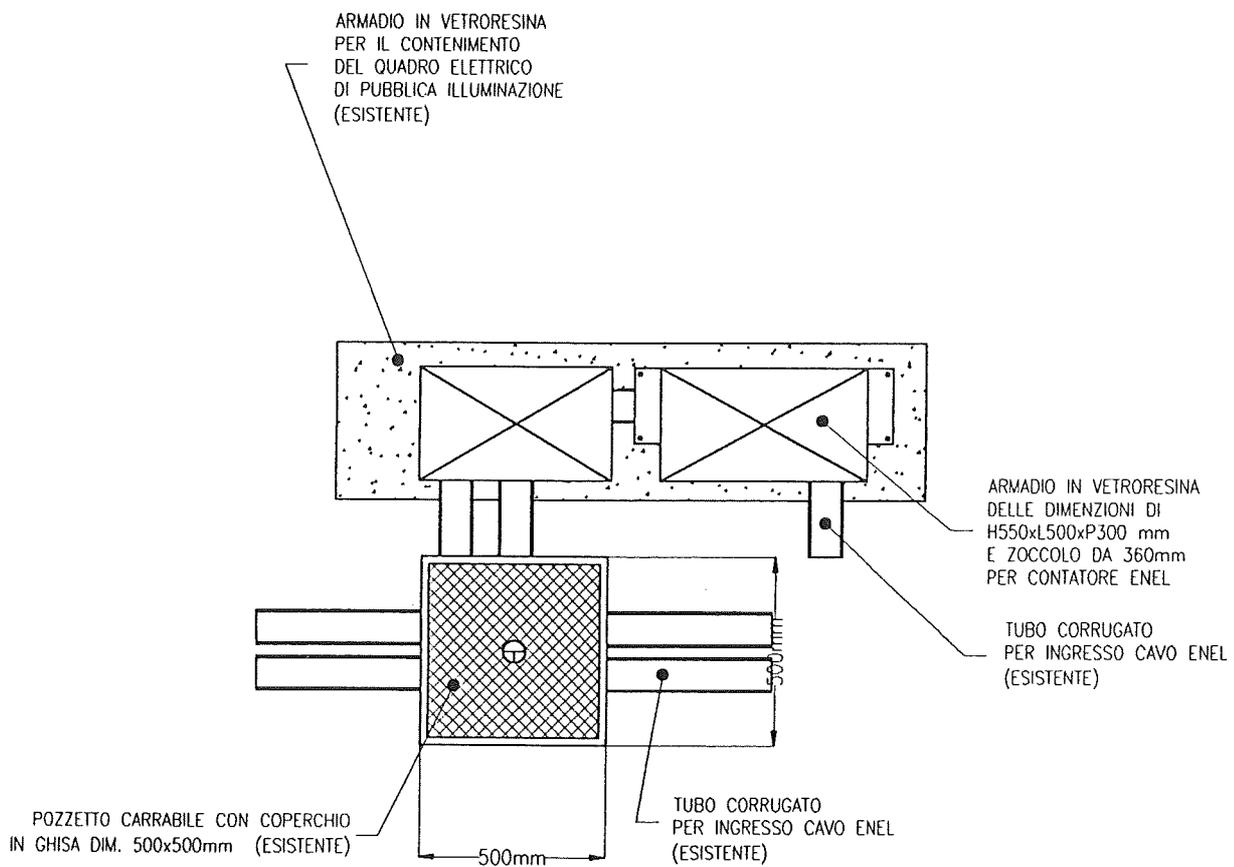

NOTE:

VISTA IN PIANTA

SCALA 1:20

FIG. 6

PARTICOLARE REALIZZAZIONE BASAMENTO IN CEMENTO
PER SOSTEGNO DI PUBBLICA ILLUMINAZIONE


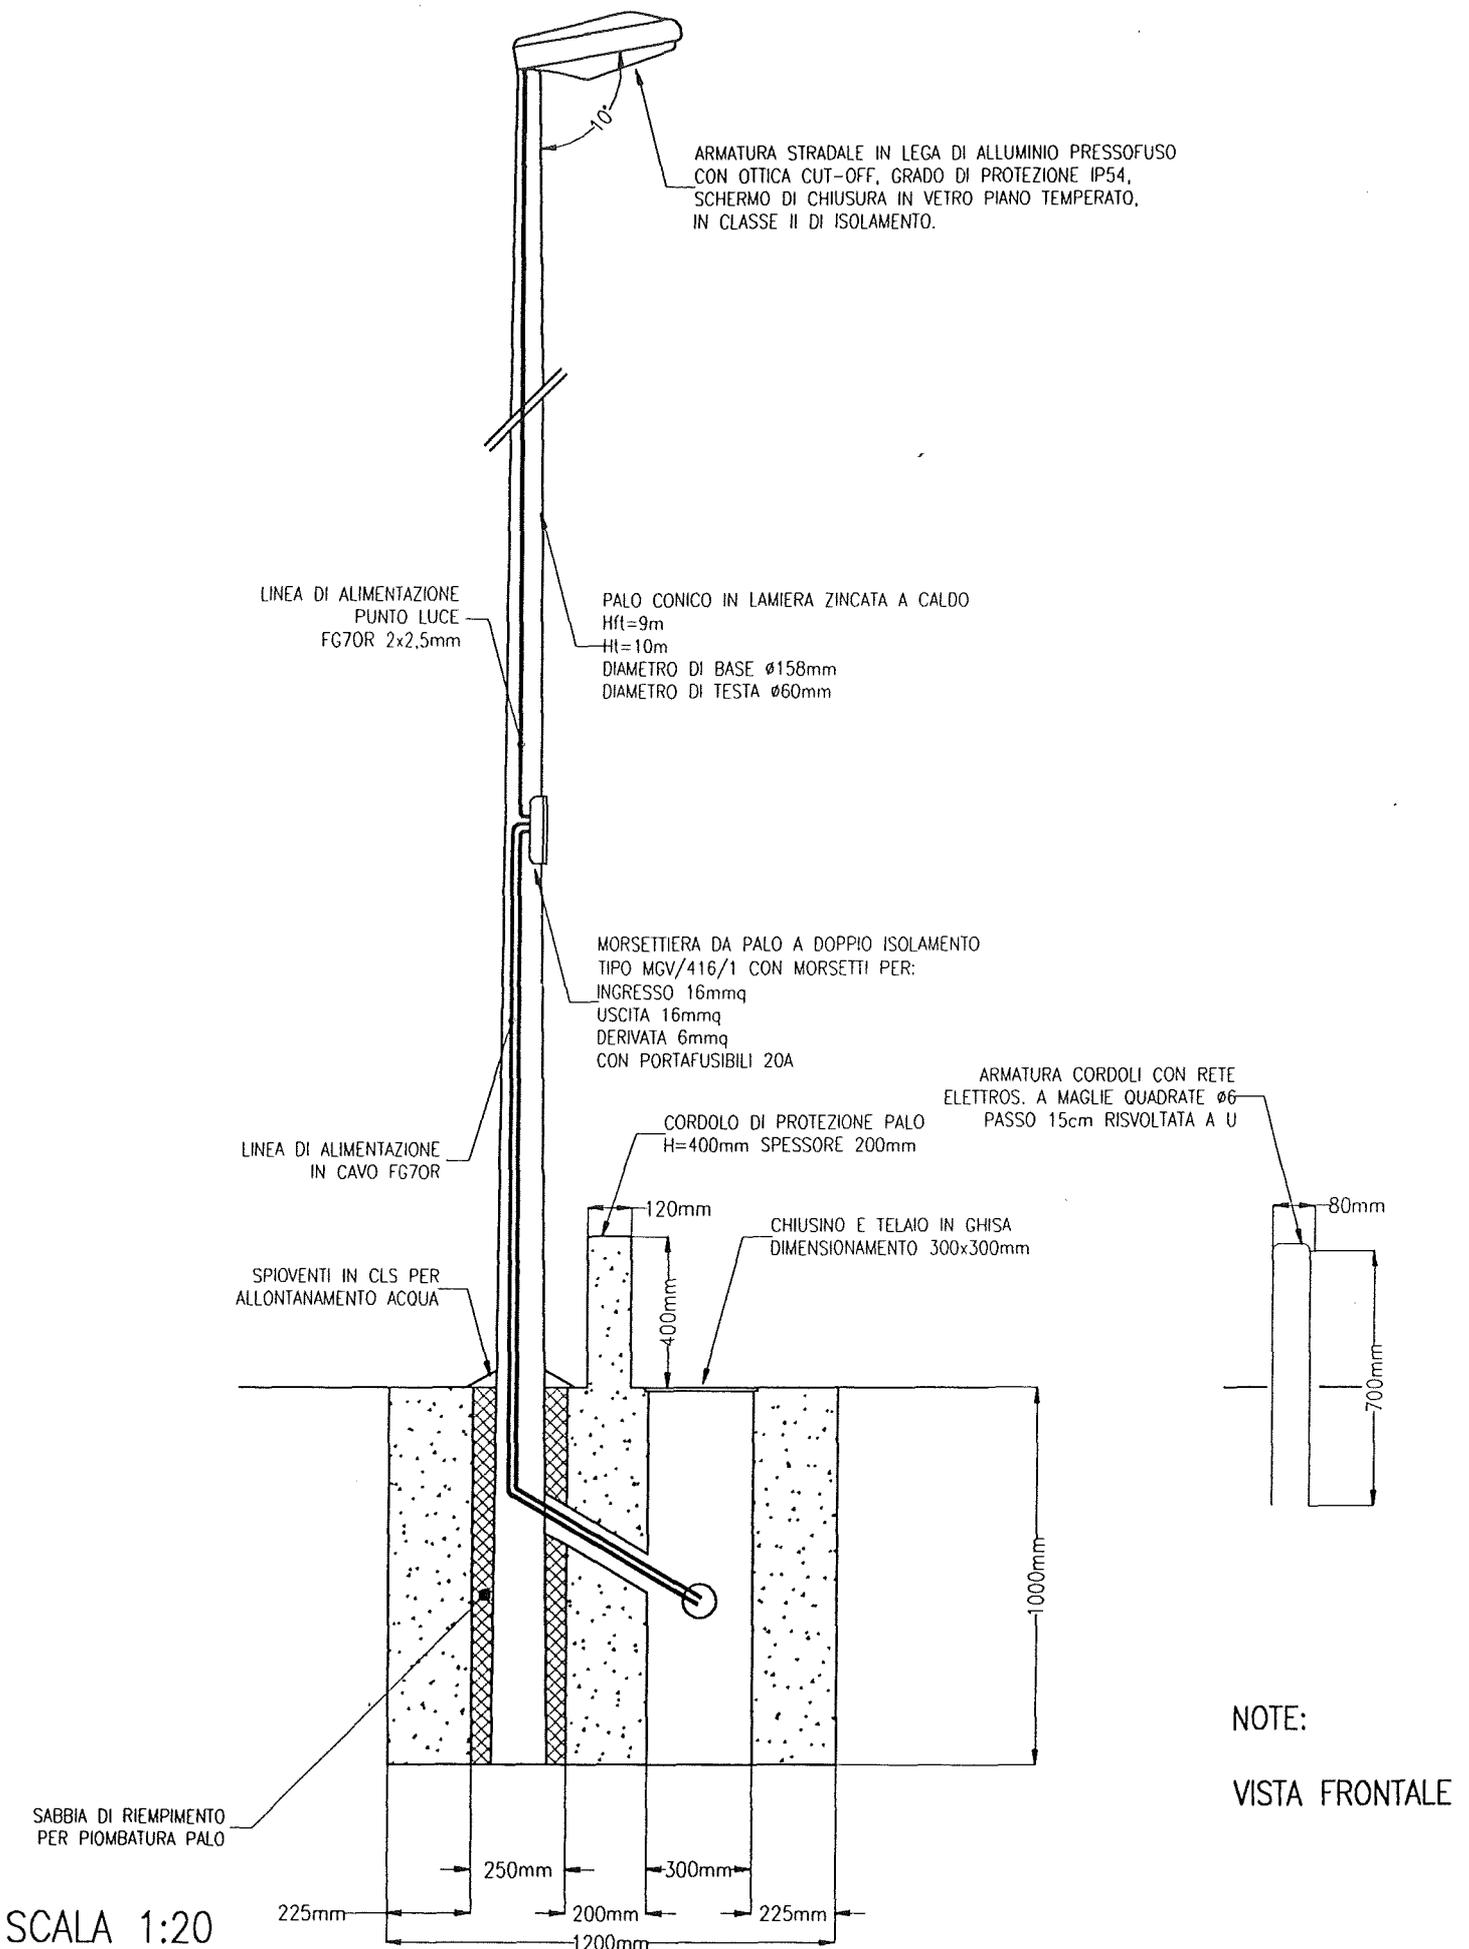


FIG. 7

PARTICOLARE REALIZZAZIONE BASAMENTO IN CEMENTO PER SOSTEGNO DI PUBBLICA ILLUMINAZIONE DOPPIO

CORDOLI DI PROTEZIONE PALO
H=400mm SPESSORE 200mm

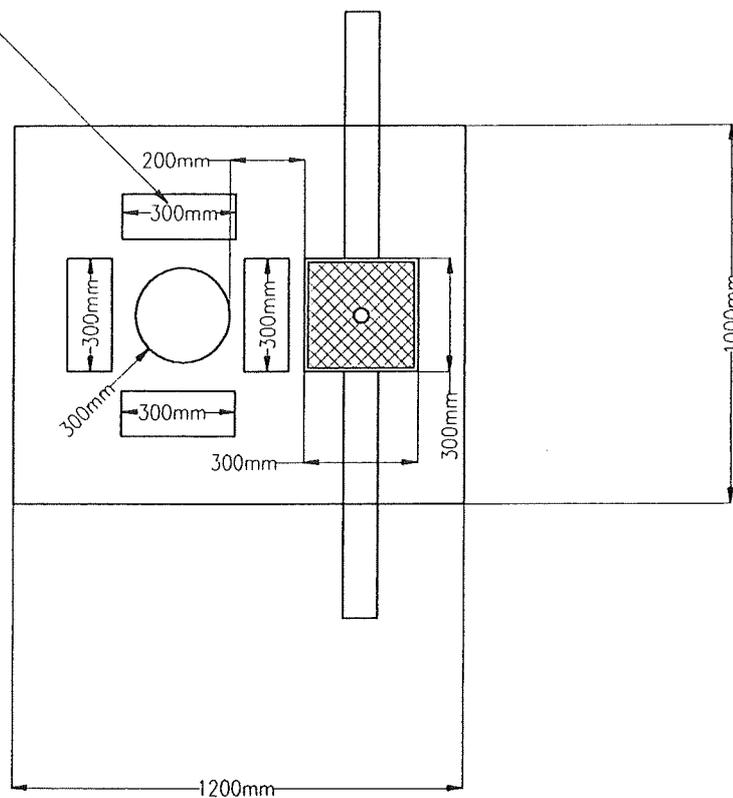

NOTE:

VISTA IN PIANTA

SCALA 1:20

FIG. 8

PARTICOLARE REALIZZAZIONE BASAMENTO IN CEMENTO PER SOSTEGNO DI PUBBLICA ILLUMINAZIONE



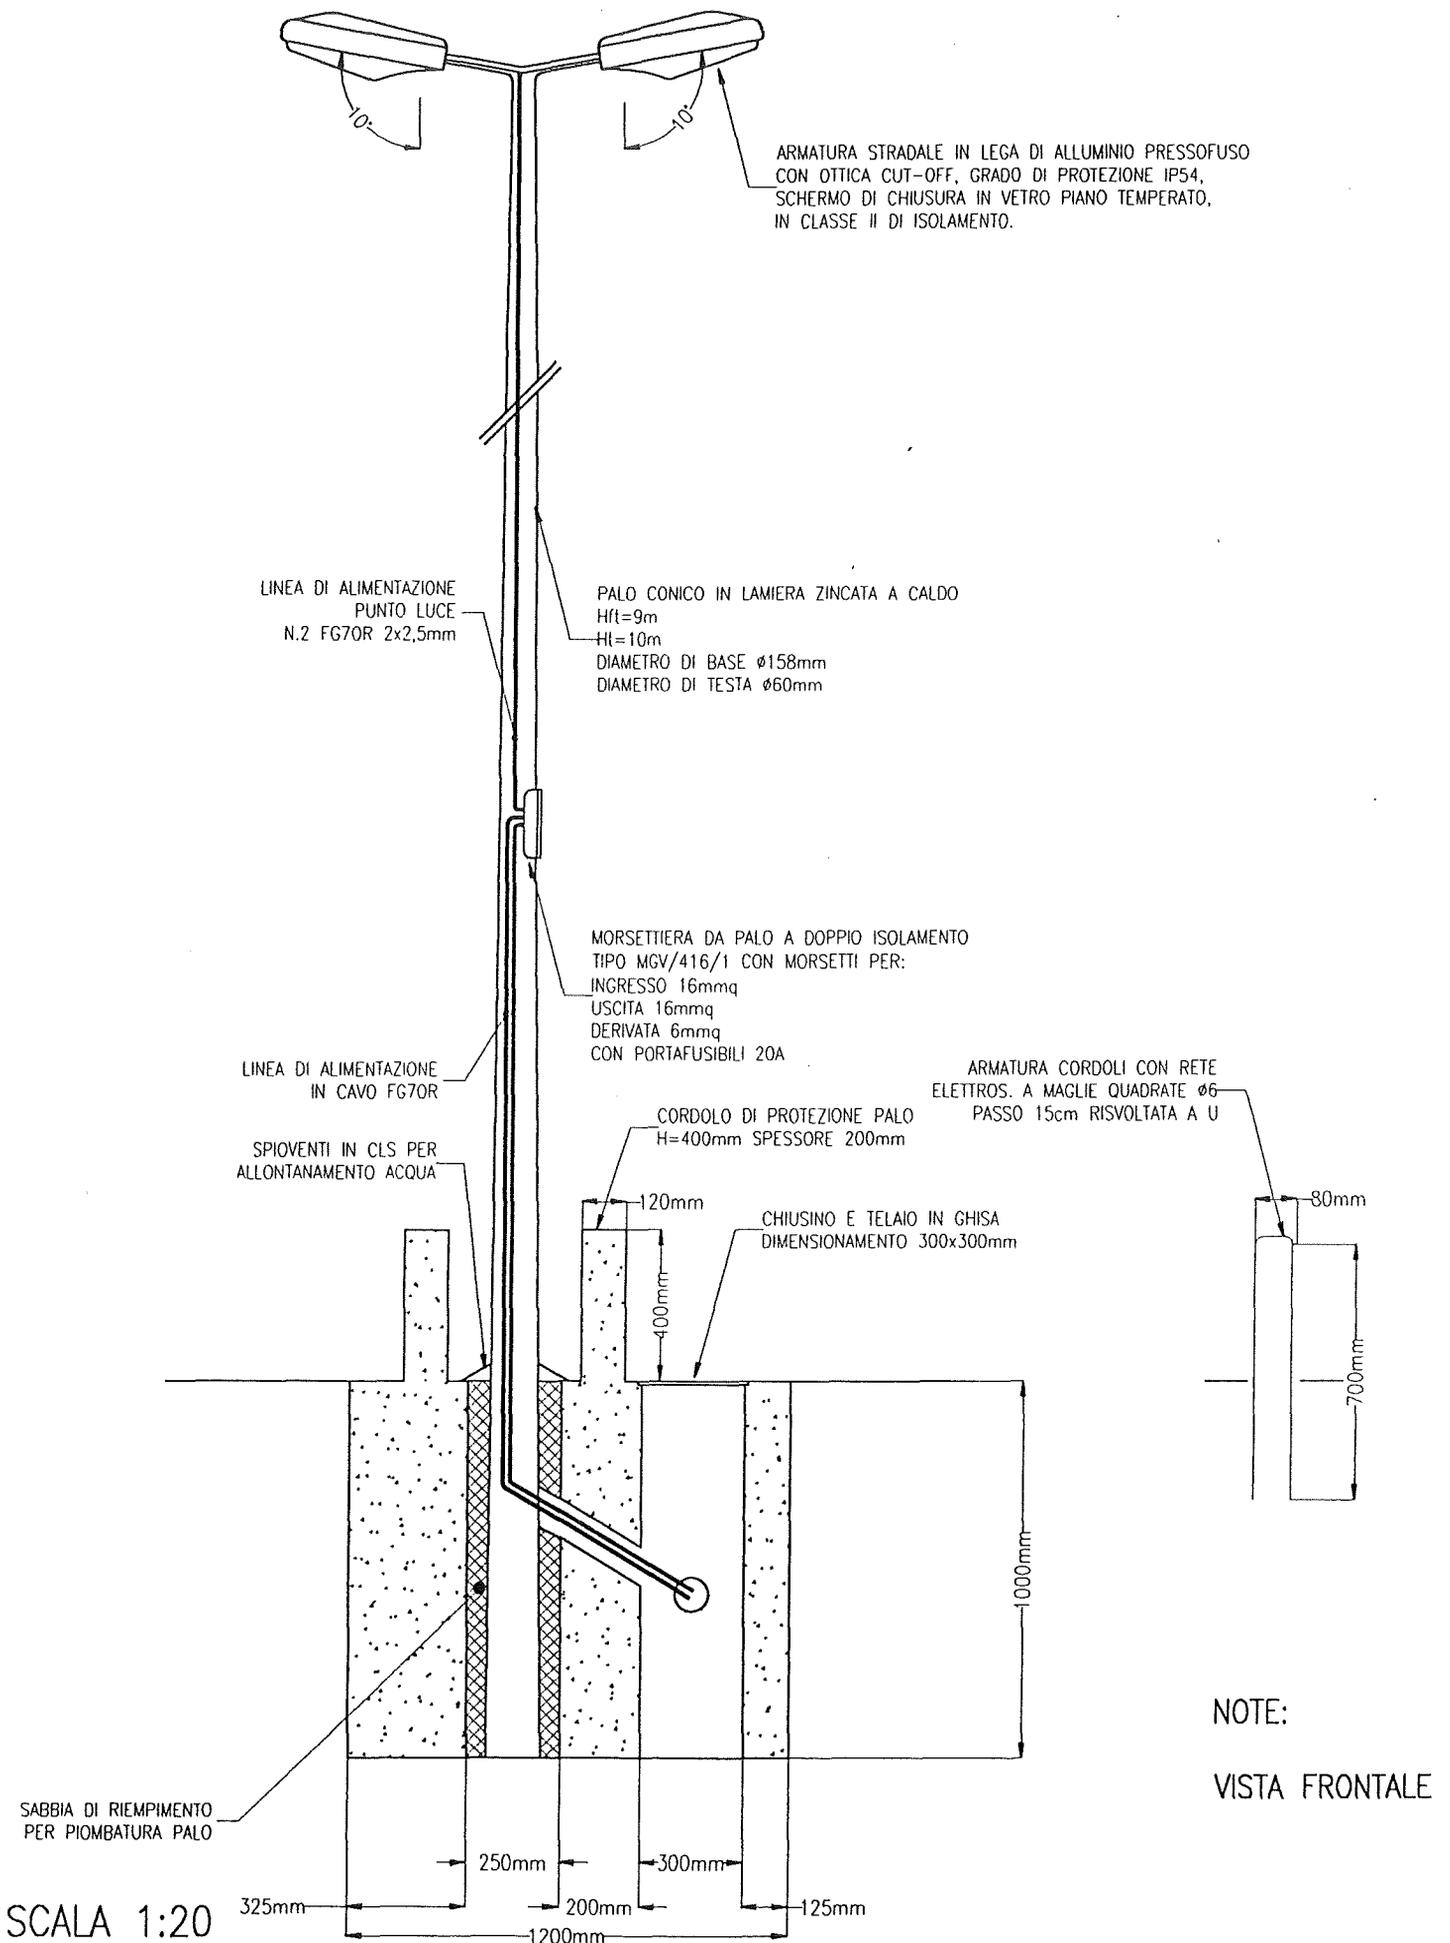


FIG. 9




PARTICOLARE ARMATURA METALLICA BASAMENTO IN CEMENTO PER SOSTEGNO DI PUBBLICA ILLUMINAZIONE

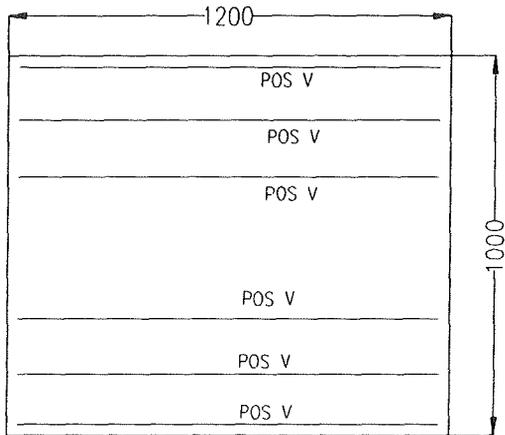

PLINTO DI FONDAZIONE - VISTA IN SEZIONE

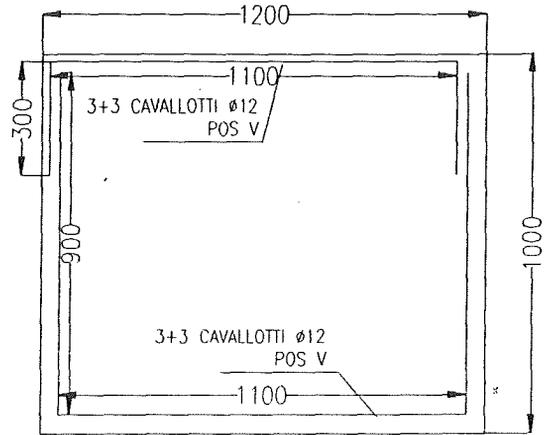

PLINTO DI FONDAZIONE - VISTA IN PIANTA

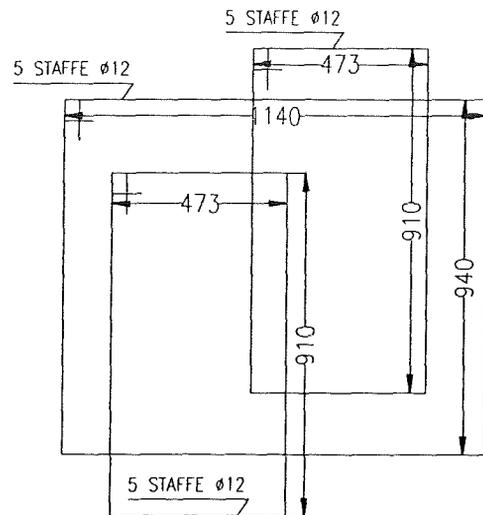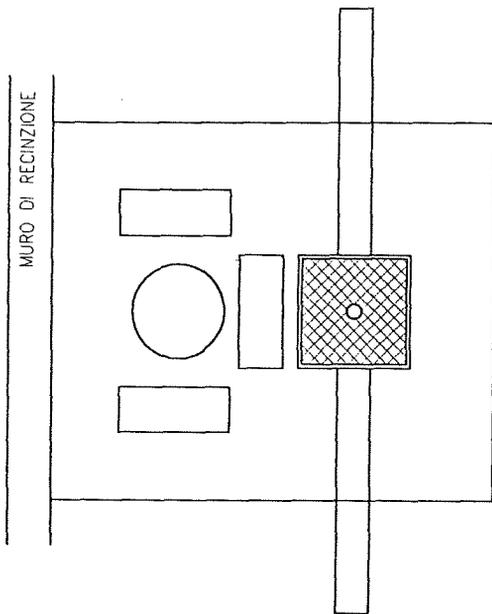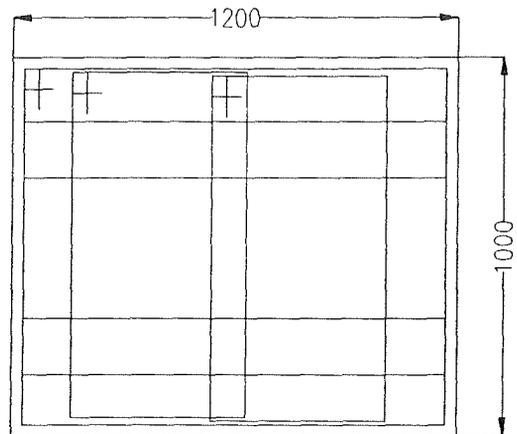

ACCIAIO IN BARRE AD ADERENZA
MIGLIORATA Feb 44K

SCALA 1:20

NOTE:

VISTA IN PIANTA