

VARIANTE AL PROGETTO  
DI LOTTIZZAZIONE-PLANIVOLUMETRICO  
DI PROPRIETA' DELLA AM.PA. s.r.l.

COMITENTE  
AM.PA. s.r.l.  
Via dello Scalatore

PROGETTISTA  
DOTT. ARCH. CLAUDIO RICOTTINI

ADOTTATO CON DELIBERA G.C.  
N. 681 del 25.8.98

APPROVATO CON DELIBERA C.C.  
N. 55 del 8.3.99


ELABORATI

MAR.98 PLANIMETRIA SISTEMAZIONI ESTERNE  
E SEGNALETICA STRADALE  
ABACO TIPOLOGIE EDILIZIE

scala 1:250


ARAUT srl

Ricerca e Progettazione in Architettura, Ingegneria, Urbanistica  
06034 - Foligno, PG, Via Roncalli, 19 - tel. 0742 358288 fax 0742 358259

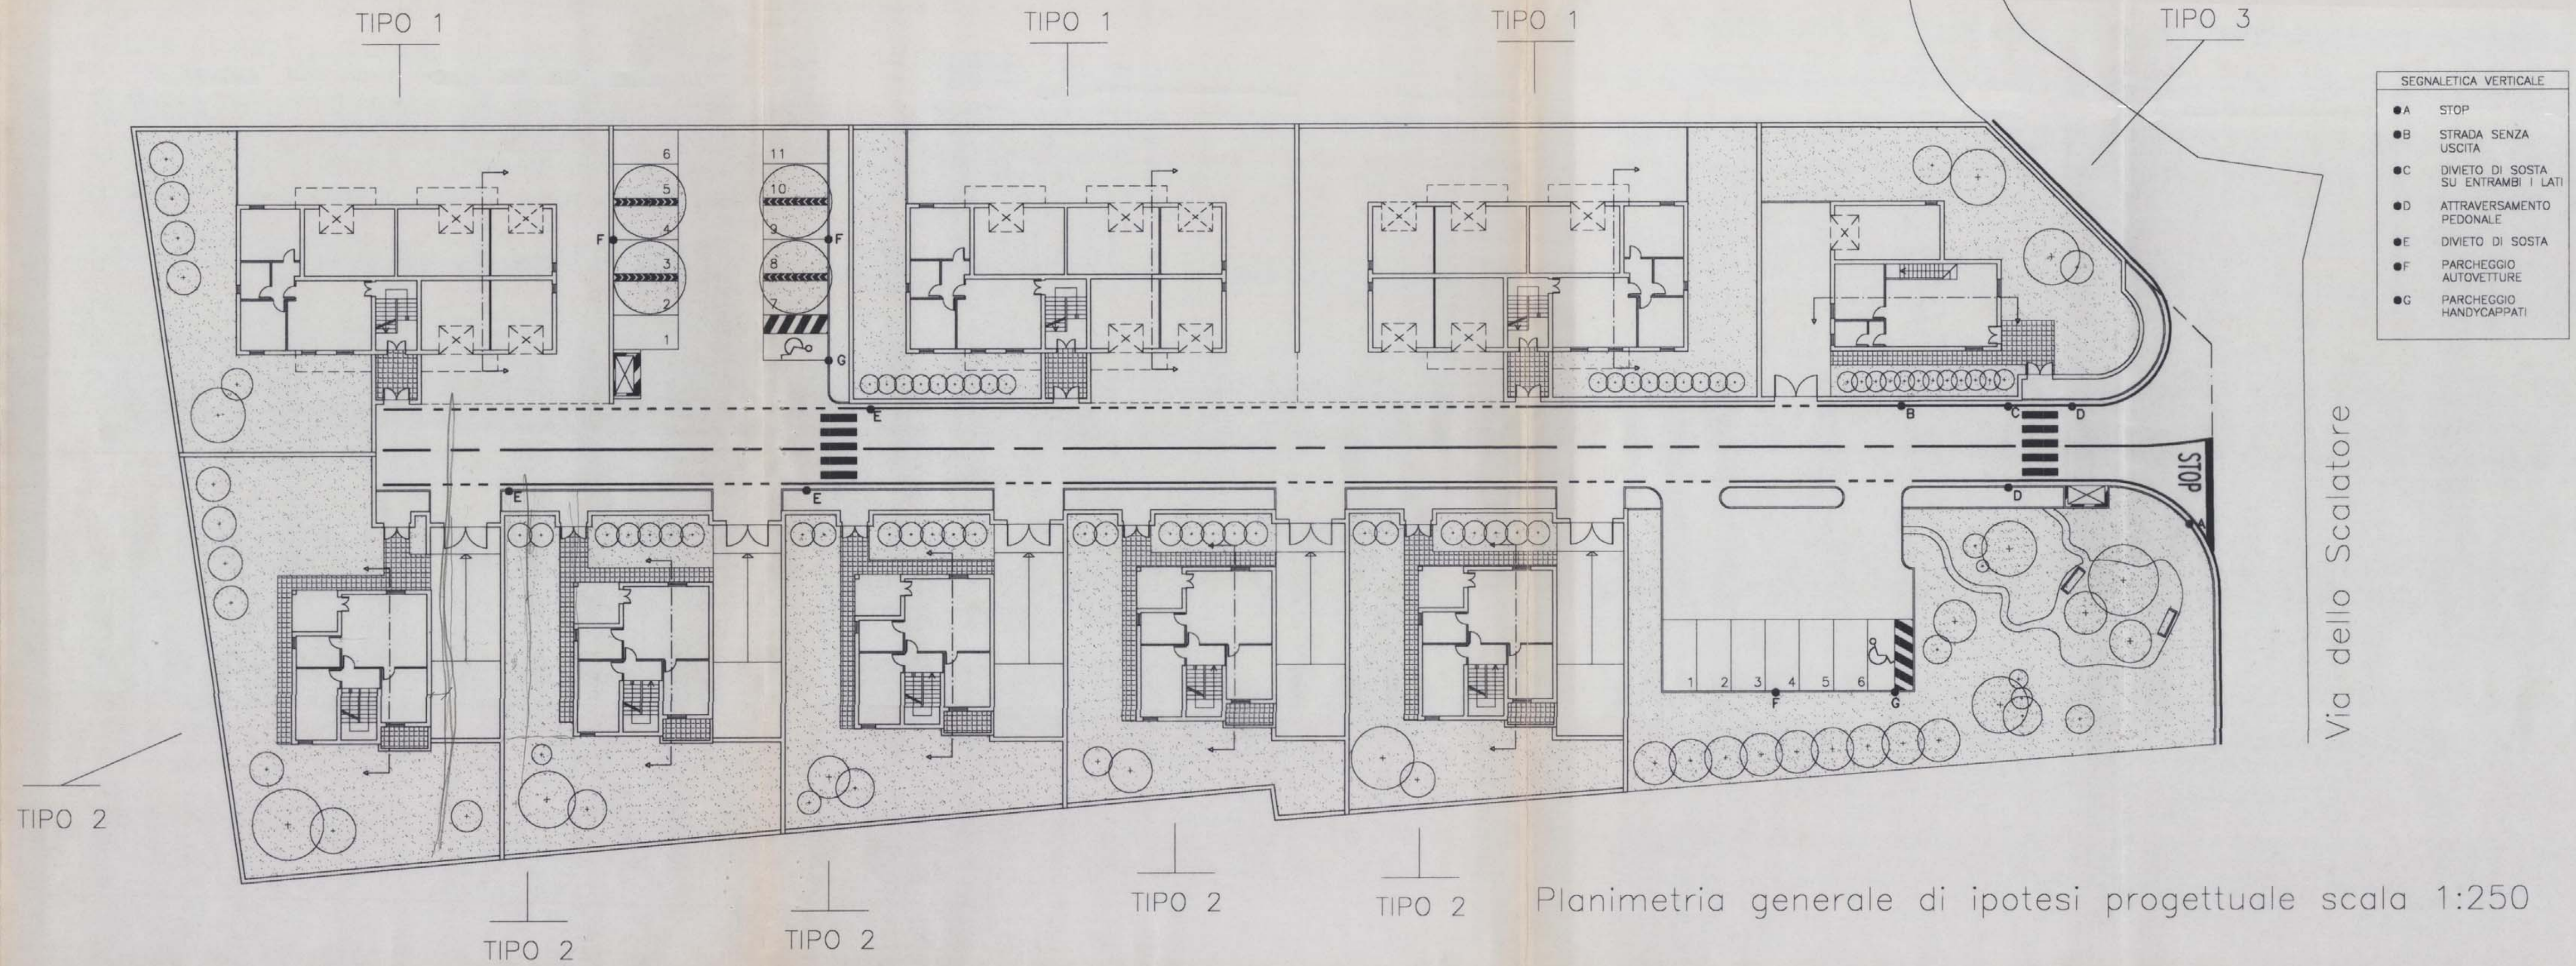


Planimetria generale di ipotesi progettuale scala 1:250


ABACO TIPOLOGIE EDILIZIE

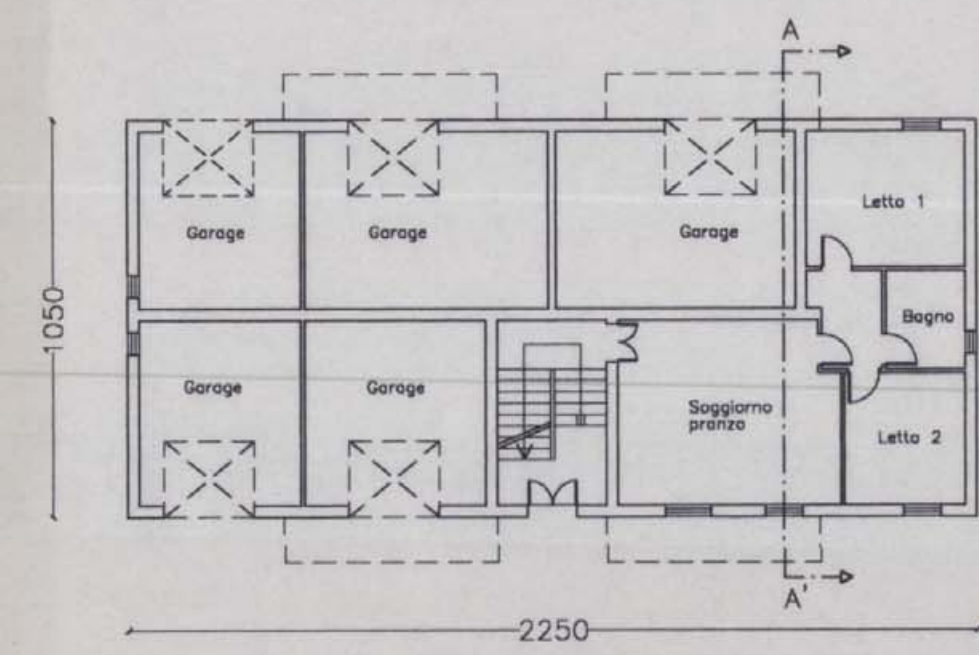


PIANTA PIANO TERRA

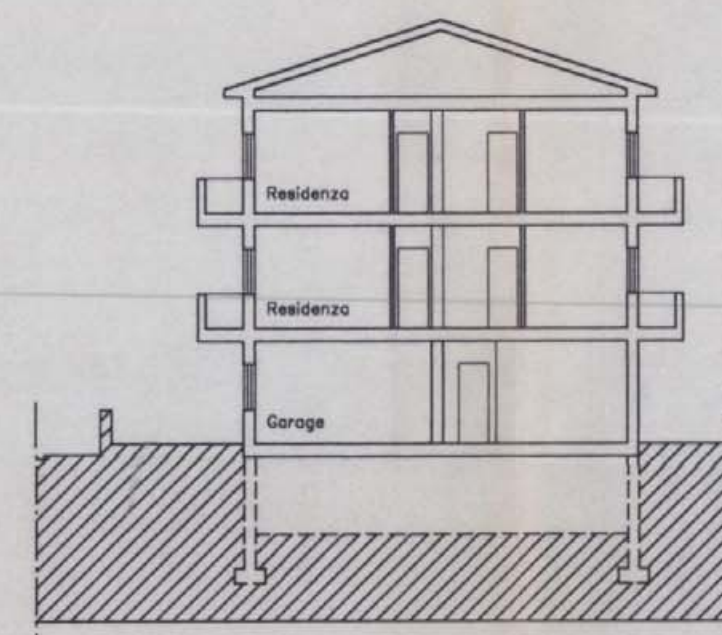


SEZIONE A-A'

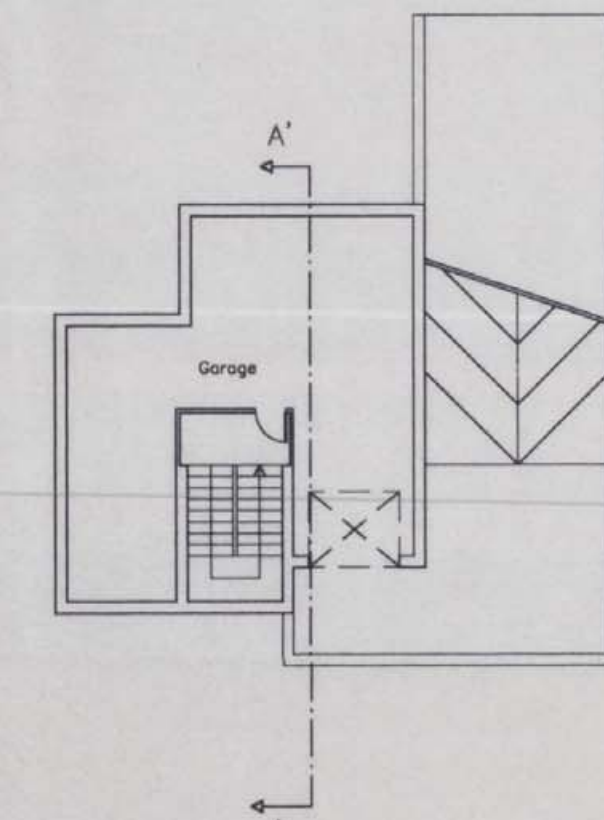


PIANTA PIANO SEMINTERRATO

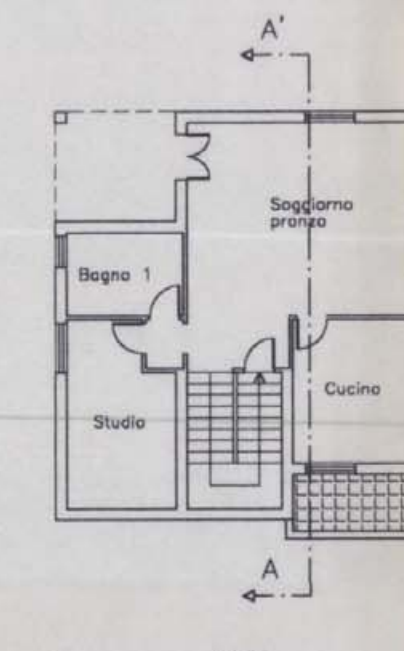


PIANTA PIANO TERRA

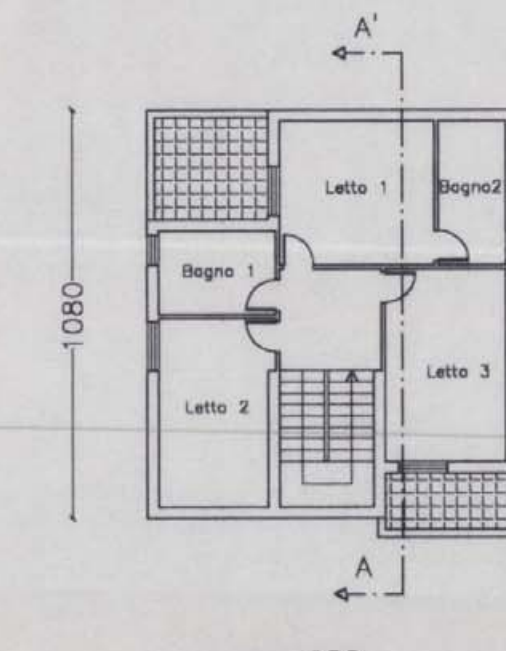


PIANTA PIANO RIALZATO

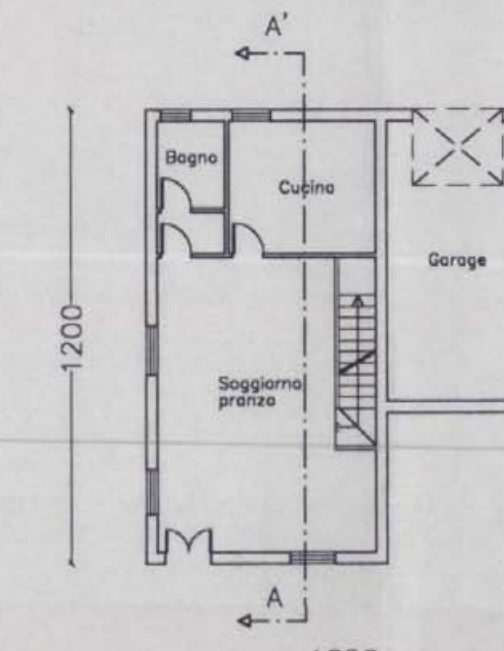

PIANTA PIANO TERRA

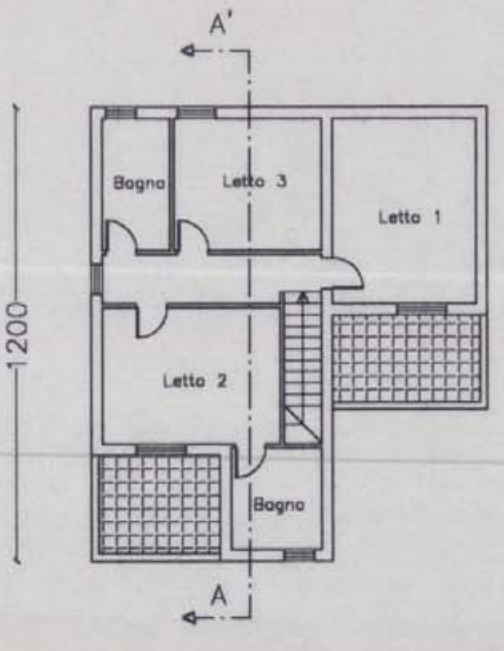


PIANTA PIANO RIALZATO

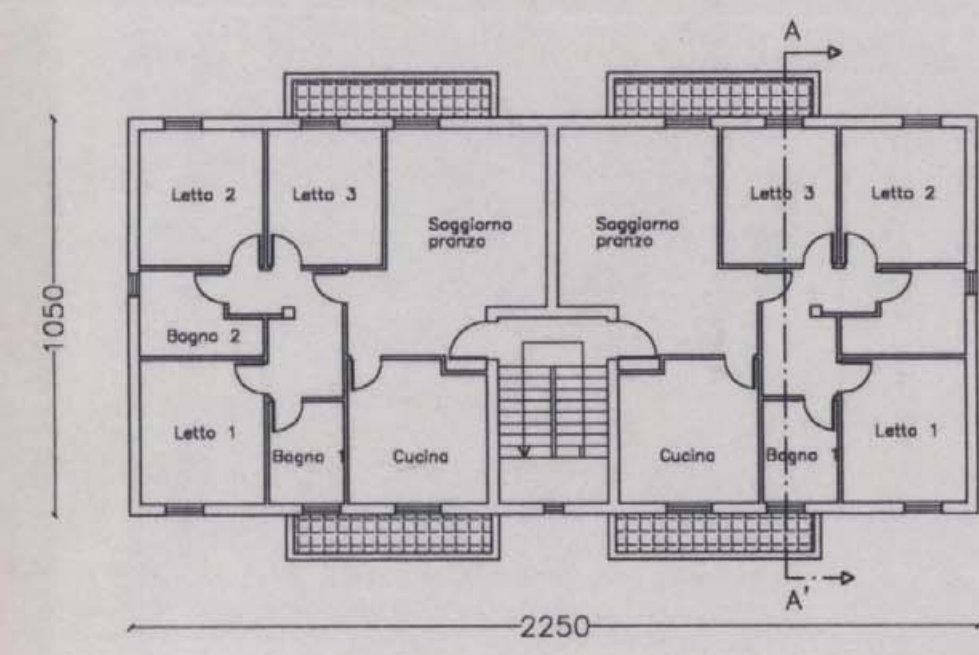


PIANTA PIANO TIPO

TIPO 1  
scala 1:200

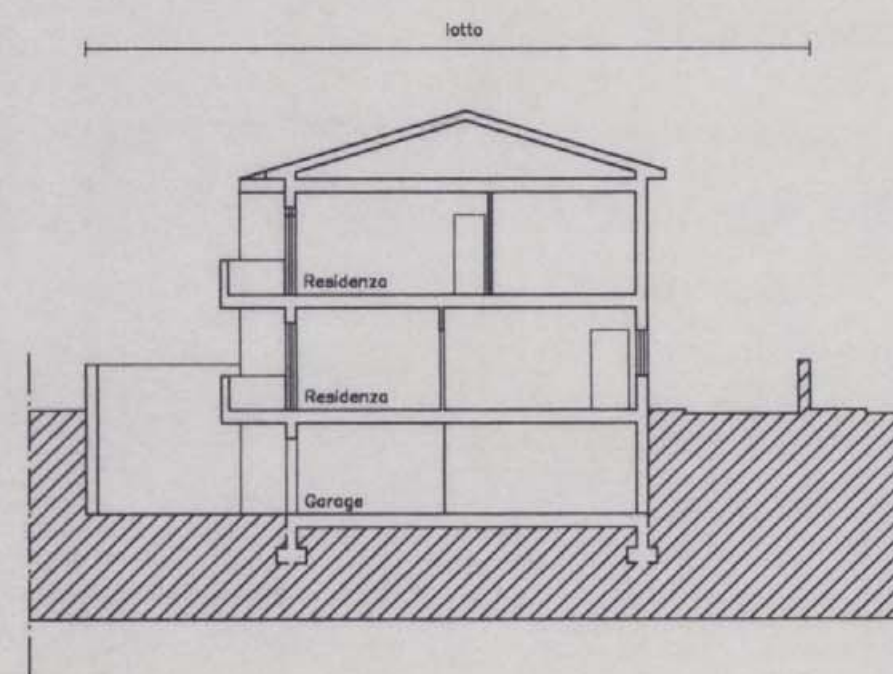

SEZIONE A-A'

TIPO 2  
scala 1:200

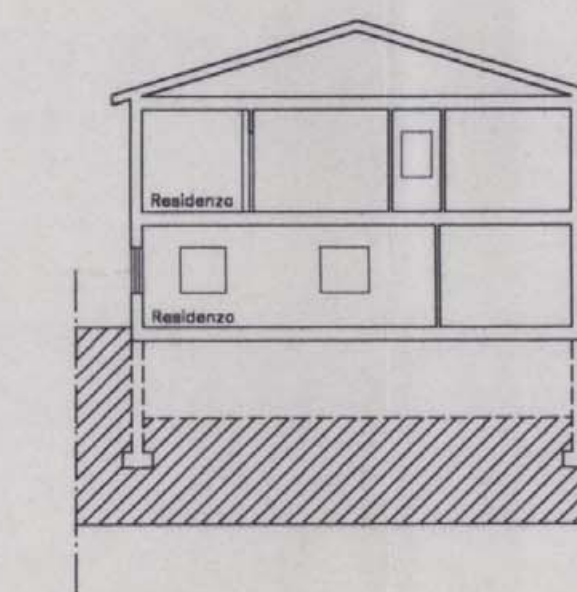

SEZIONE A-A'

TIPO 3  
scala 1:200