

Comune di Foligno

ROCCA DI CAPODACQUA  
PIANO DI RECUPERO PER LA RICOSTRUZIONE DI  
PORZIONI DI IMMOBILI PRESISTENTI

Comittente  
ANTICA SARTORIA s.r.l  
Via Stefan Andres n. 9, POSITANO 84017 (SA)

Progettista  
Luciano BEDDINI - architetto  
Riccardo VETTURINI - ingegnere

Titolo  
STATO ATTUALE

Elaborato  
PIANTA PIANO PRIMO


Elaborato  
**03**

Commissa 15002 File A1002-15002.DWG Rif. 23 Data APR. 2015 Scala 1:100

Rev. 01 \_\_\_\_\_ 03 \_\_\_\_\_ 05 \_\_\_\_\_  
02 \_\_\_\_\_ 04 \_\_\_\_\_ 06 \_\_\_\_\_

**ARAUT**  
ENGINEERING  
SEDE LEGALE: 06034 FOLIGNO, L.GO MARCHISIELLI 3/b TEL. 0742 358288 FAX 0742 359259 E-MAIL: posta@araud.it www.araud.it  
SEDE OPERATIVE: 06034 FOLIGNO, CORSO CAVOUR 84 TEL. 0742 350701 FAX 0742 349587 E-MAIL: ingenium@ingeniun.com www.ingenium.it  
LA DIFFUSIONE E RIPRODUZIONE, ANCHE PARZIALE DI QUESTA TAVOLA E' VIETATA A TERMINI DI LEGGE

**INGENIUM**  
società di ingegneria

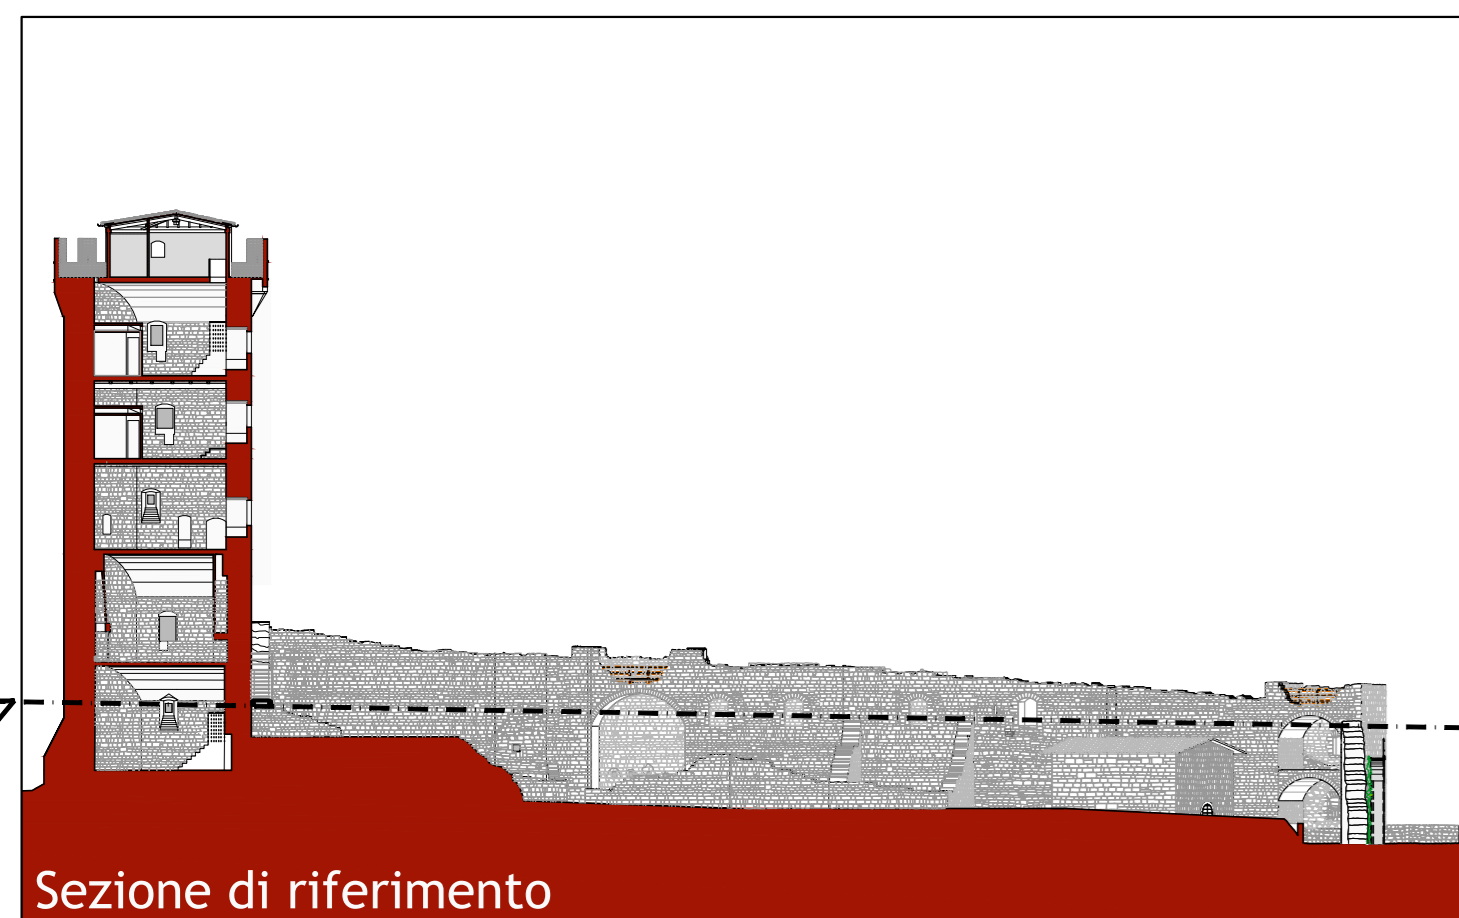

Sezione di riferimento

