



COMUNE DI FOLIGNO
Provincia di Perugia

REALIZZAZIONE DI STRUTTURE COMMERCIALI IN
LOCALITA' LA PACIANA NEL COMUNE DI FOLIGNO
IN VARIANTE AL VIGENTE P.R.G. - AI SENSI
DELL'ART. 8 DEL D.P.R. N. 160/2010 E
DELL'ART.32 COMMA 6 DELLA L.R. N. 1/2015

COMMITTENTE:

GENERALE PREFABBRICATI

Centro Direzionale Quattrotorri
Via Corcianese nr 234 - 06132 Ellera Perugia



OGGETTO:

ARCHITETTURA

TITOLO ELABORATO:

EDIFICIO 2 - PIANTE SEZIONI PROSPETTI DI PROGETTO

ELABORATO NUMERO:

A09

SCALA:

1:200

3					
2					
1					
0	Aprile 2024	Emissione	Geom. G. Dittamo	Arch. A. Pochini	GP S.r.l.
REV.	DATA	DESCRIZIONE MODIFICA	REDATTO	APPROVATO	AUTORIZZATO
COD. PROGETTO	COD. DOCUMENTO	REV.	FOGLIO	DATA	
G P 0 F	1565 A09 EDI2PRO	0	0 DI 0	08 Aprile 2024	



**GENERALE
PREFABBRICATI**

PROGETTAZIONE ARCHITETTONICA E URBANISTICA:

Arch. Andrea Pochini
Arch. Lucia Marchi
Geom. Andrea Farnelli

A2A srl
Engineering

Geom. Gian Luca Dittamo
Geom. Stefano Pastorelli



STUDIO GEOLOGICO:

Geol. Luca Domenico Venanti




PROGETTAZIONE STRUTTURALE:


PROCEDURA V.A.S.:

Dott.ssa Alessandra Moccia
A2A s.r.l. Engineering
Dott. Stefano Rosi
Studio Geochim


TIMBRO E FIRMA:

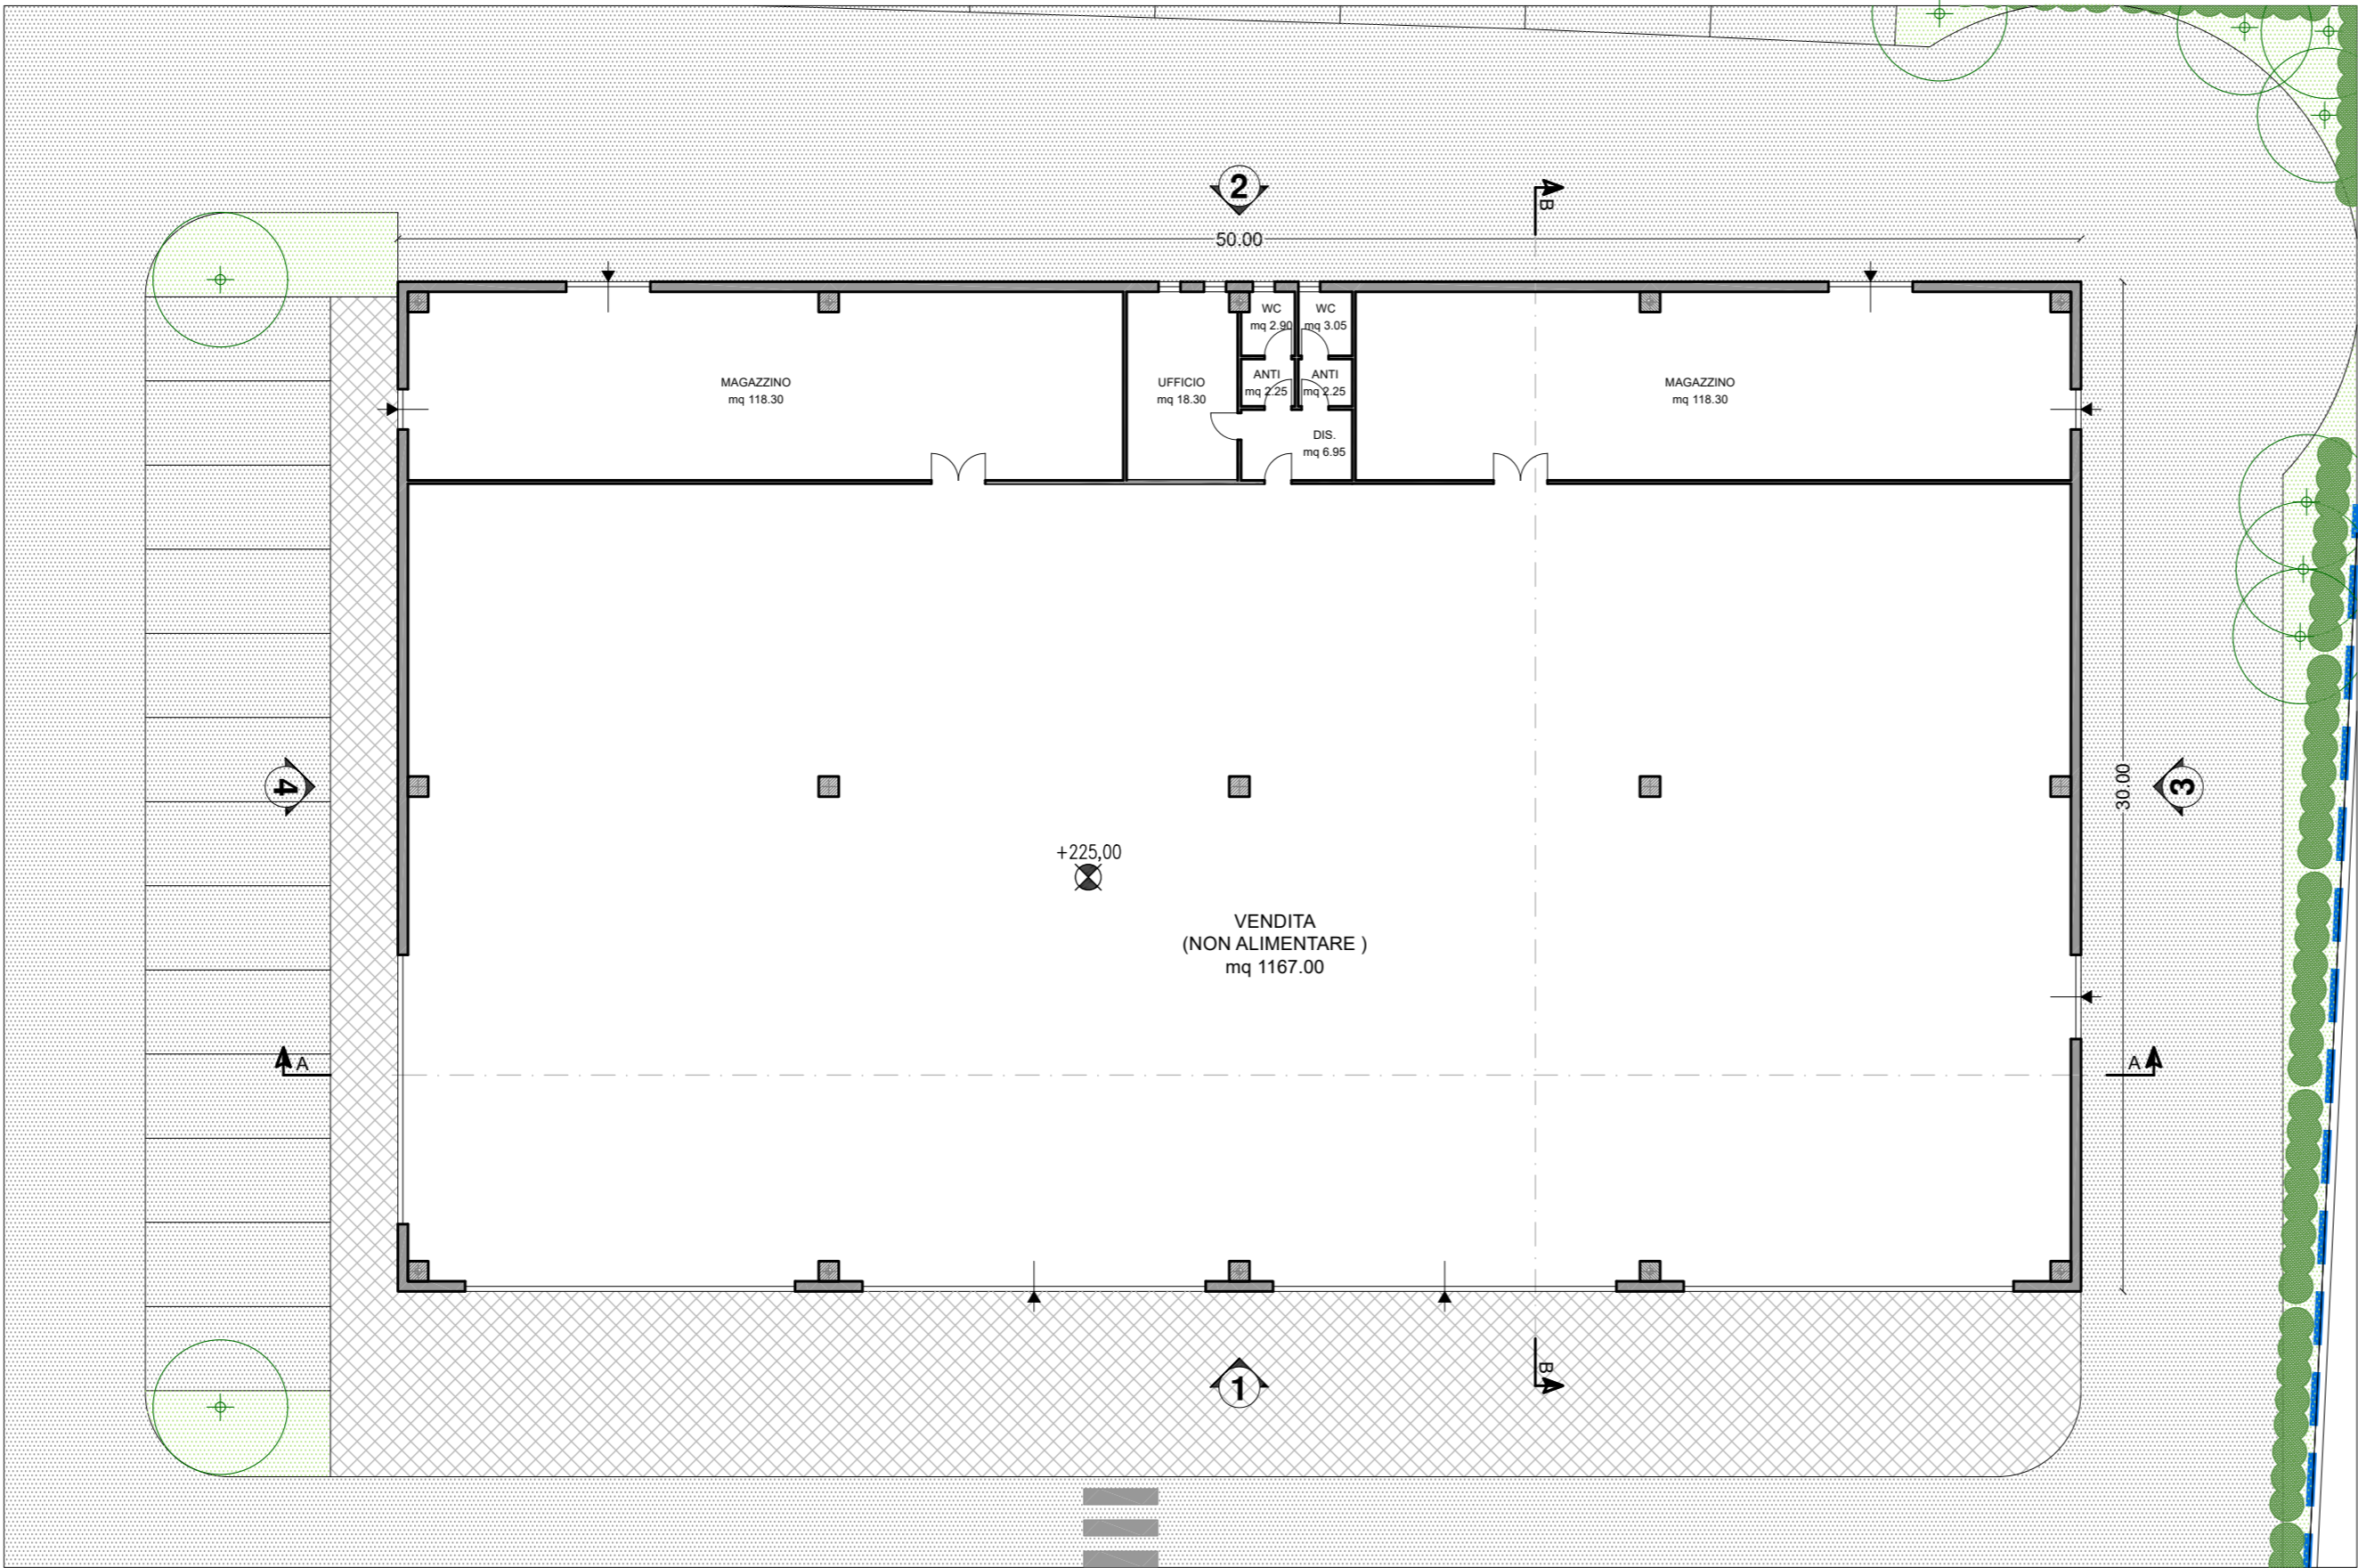


Pianta piano terra

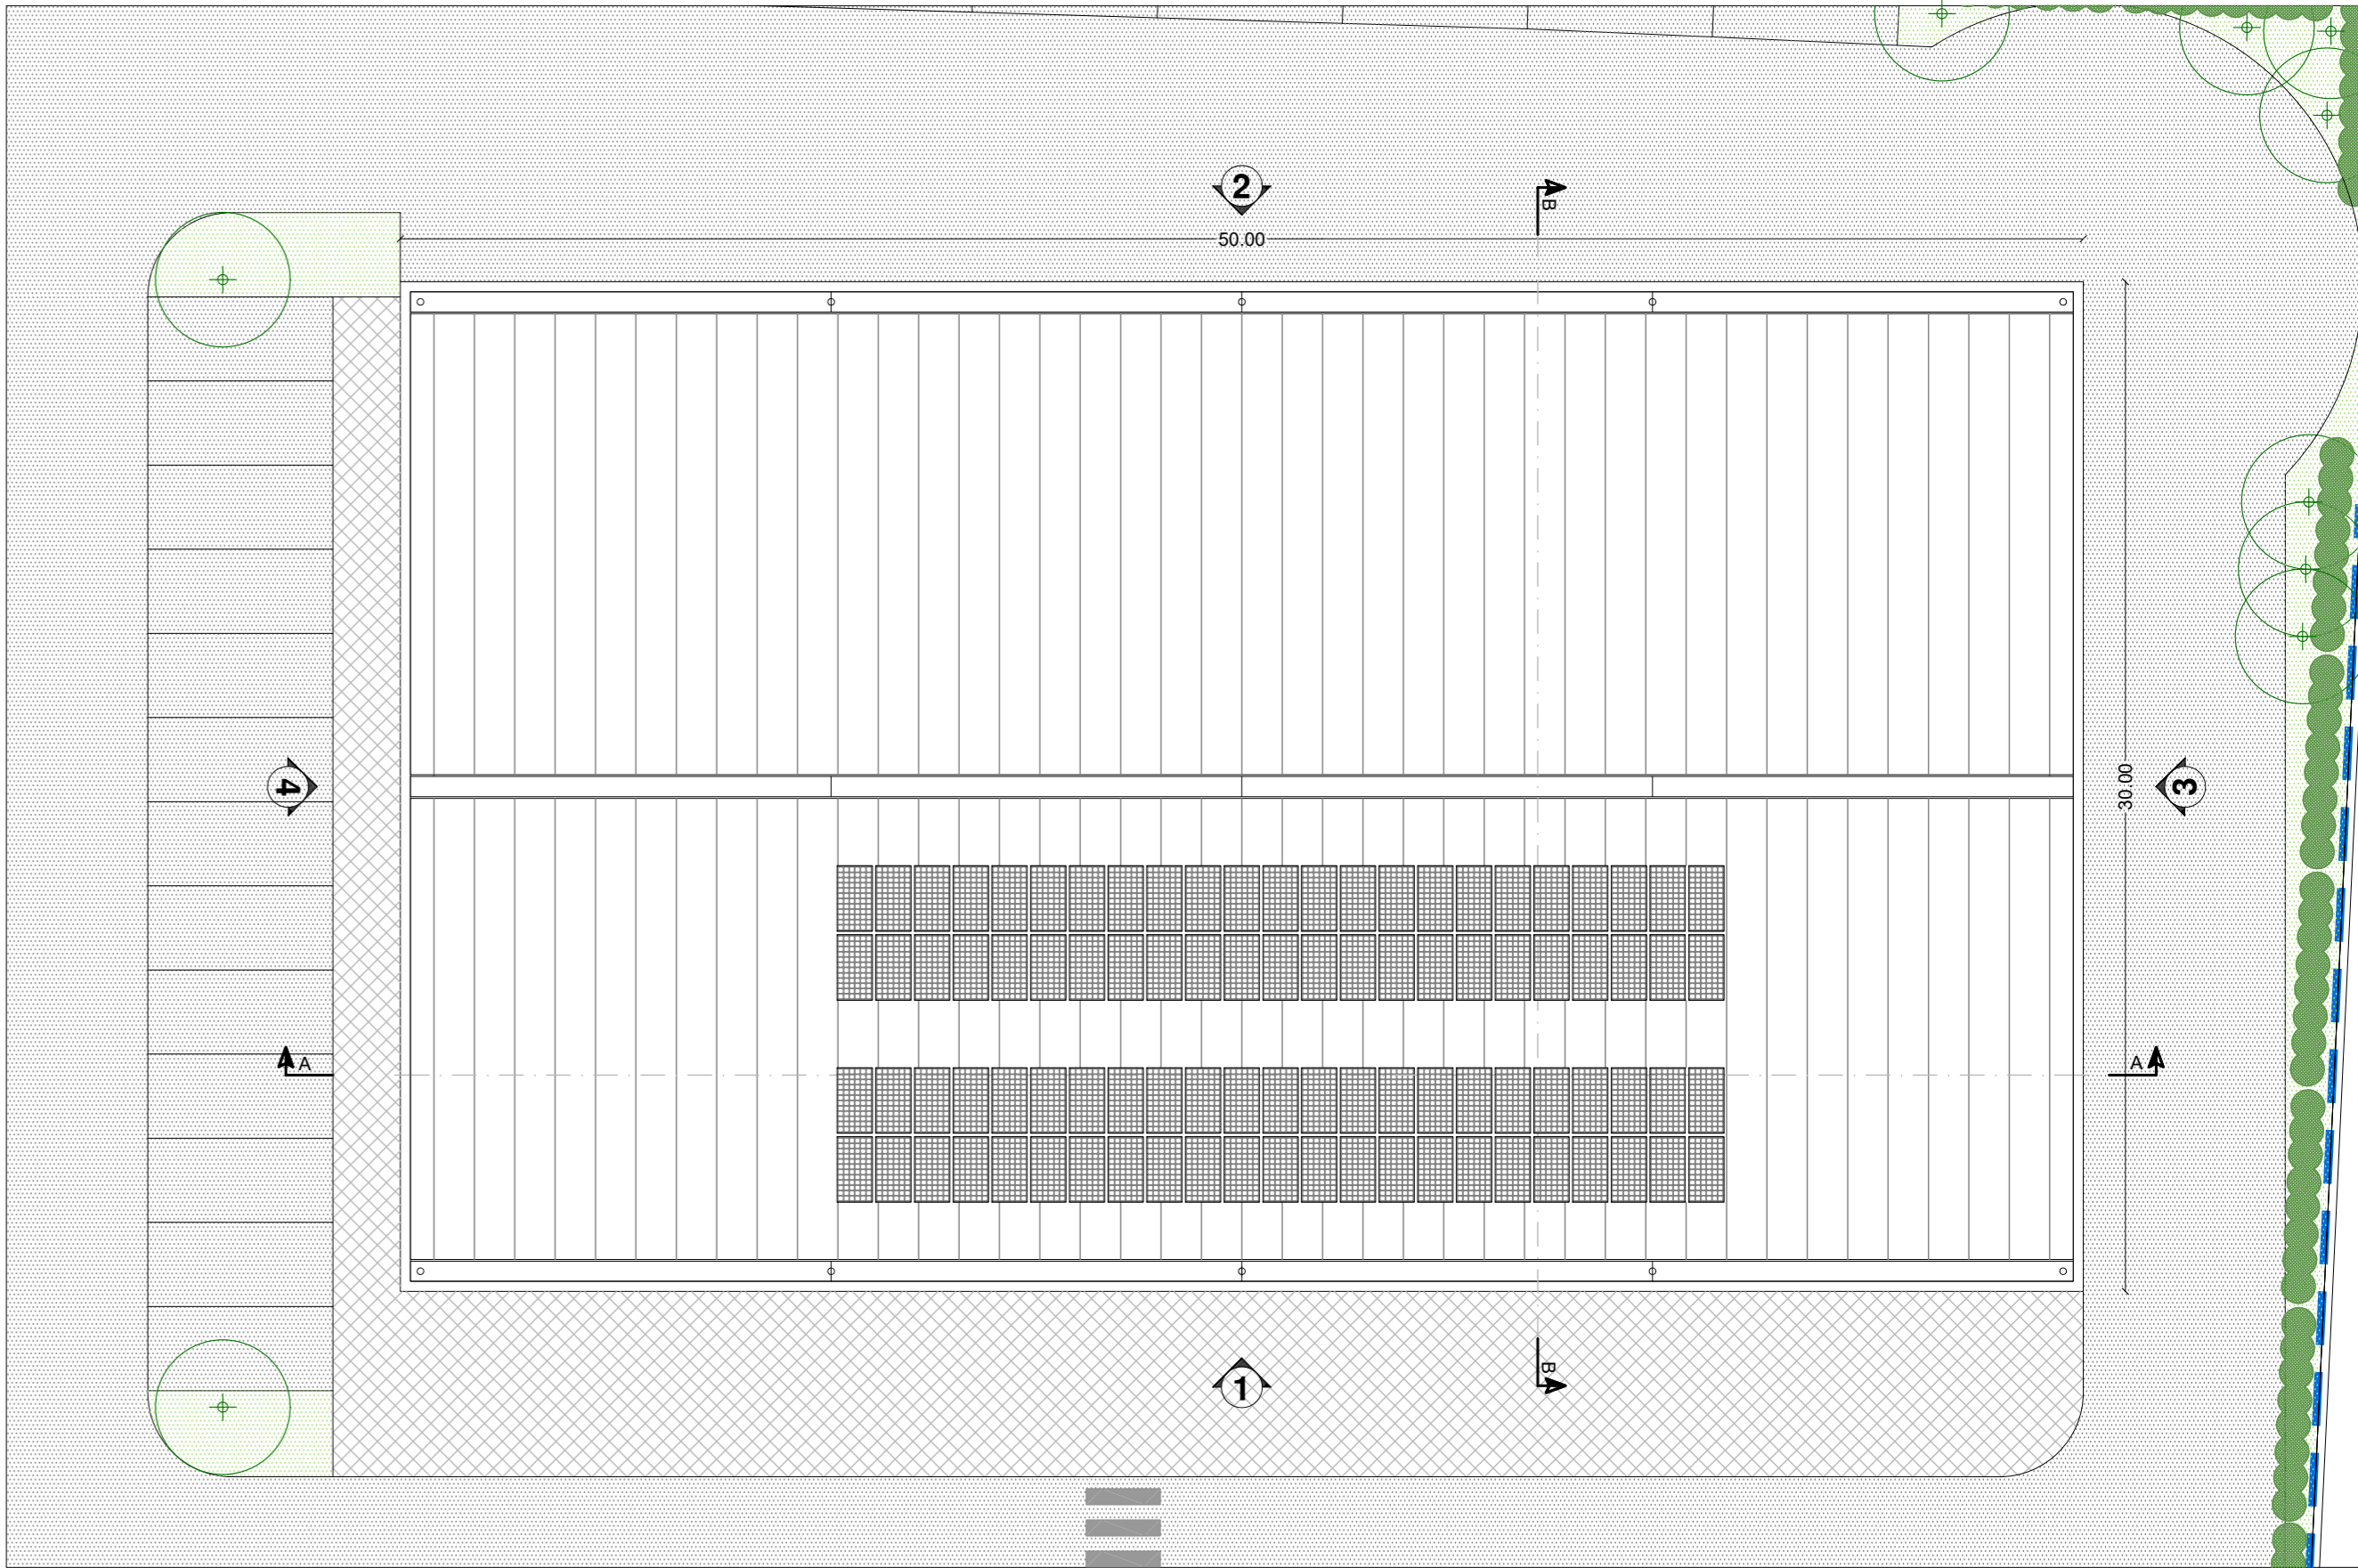


Pianta piano copertura

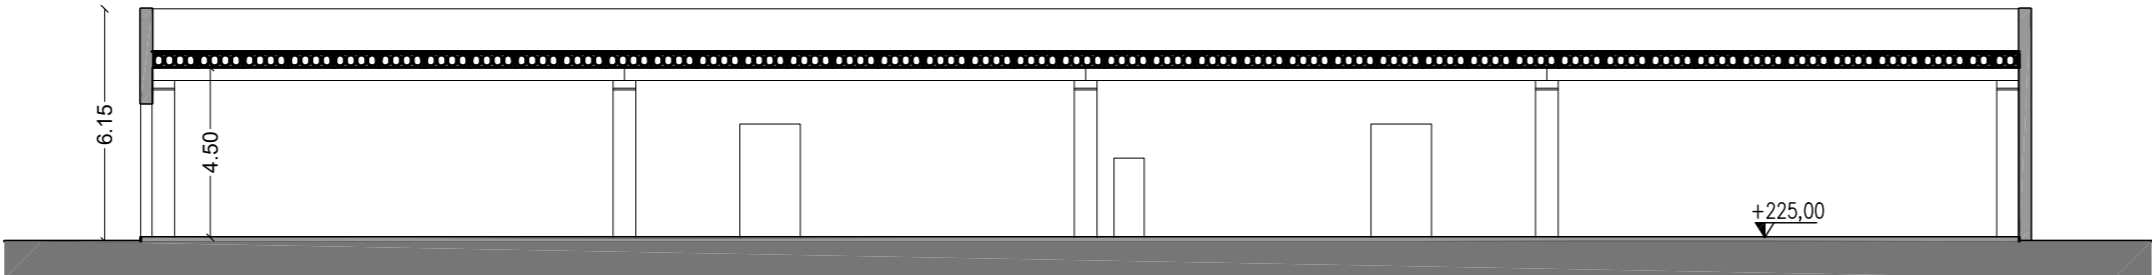


Sezione A-A'

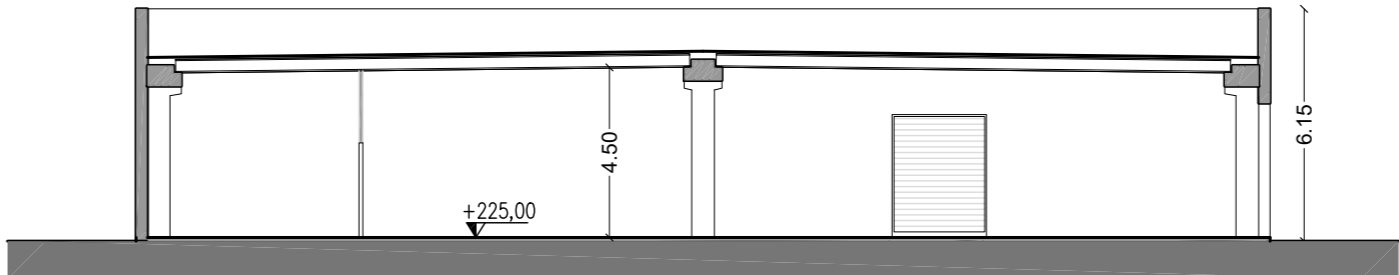


Sezione B-B'

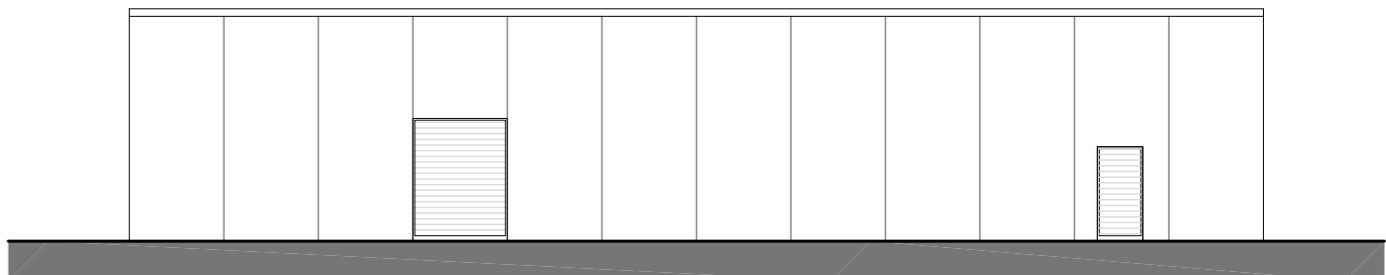


Prospetto 3

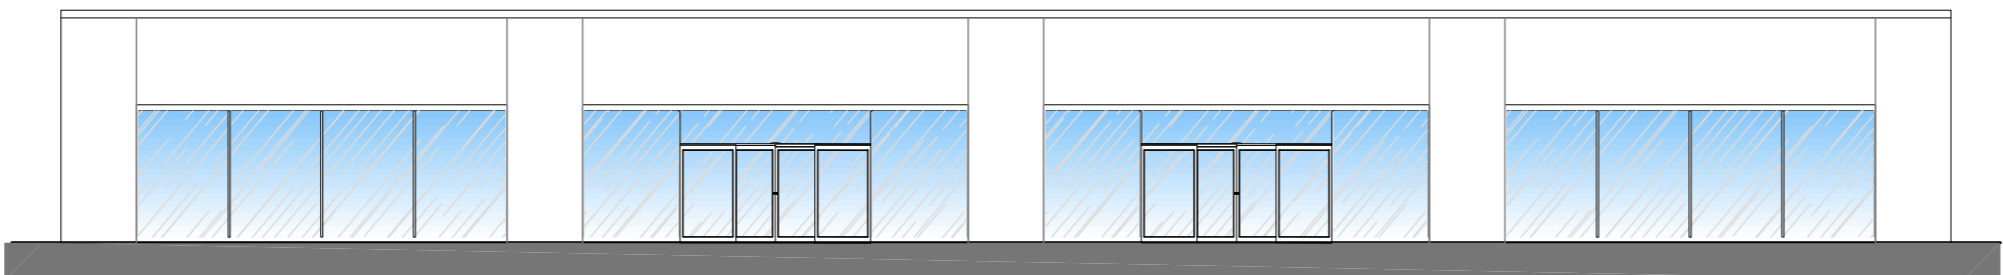

Prospetto 1

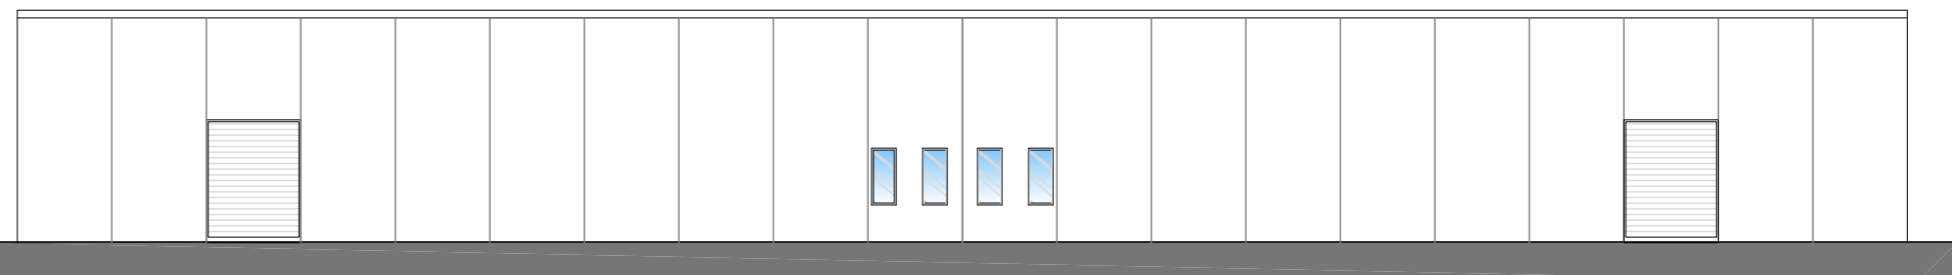

Prospetto 2

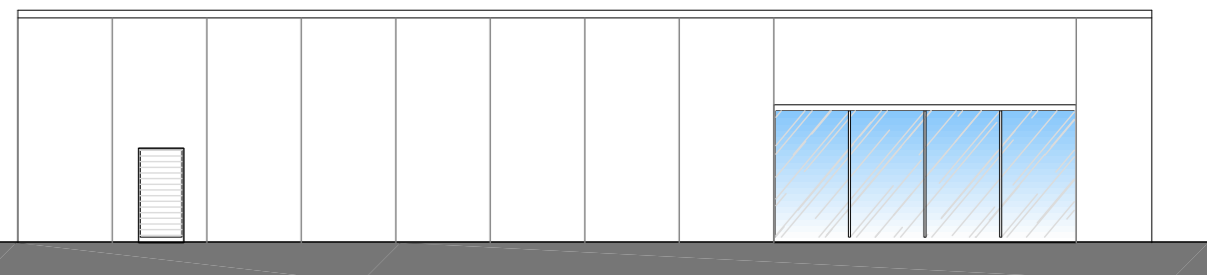

Prospetto 4