




COMUNE DI FOLIGNO
 AREA GESTIONE DEL TERRITORIO
 SERVIZIO URBANISTICA
 Corso Cavour 89

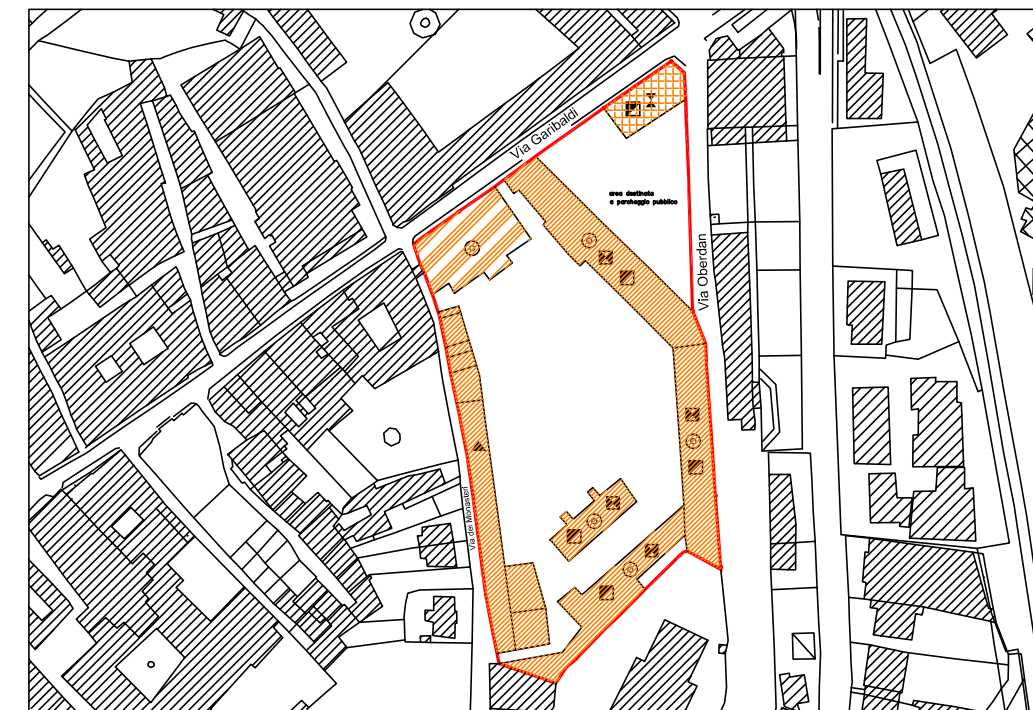

P.R.G. VARIANTE - CENTRO STORICO
 ADEGUAMENTO ALLA L.R. 18/12/87 n. 55
 ELABORATI ALLEGATI ALL' ATTO DI C.C. N. 129 DEL 24/9/98 DI CONTRODEDUZIONI ALLE
 OSSERVAZIONI FORMULATE DAL C.C.R.T. CON PARERE N. 30 DEL 18/11/97

COMPARTO 3
V. GARIBALDI, V.OBERDAN E V. DEI MONASTERI

TAV. 3/6	PIANTE - PROFILI	ATTUALE E PROGETTO
	RILIEVO E RESTITUZIONE GRAFICA	M.A. Liana MOBILI - P.I. Pier Giorgio METELLI


GRUPPO DI LAVORO Capogruppo Arch. Luciano PIERMARINI Arch. Stefania FERRETTI Arch. Luca ANGELUCCI	RAPP. 1:1.000
IL DIRIGENTE Arch. Alfiero MORETTI	Settembre '98

COMUNE DI FOLIGNO
 AREA URBANISTICA ED EDILIZIA

Approvazione regionale, con prescrizioni, intervenuta con Determinazione Dirigenziale 5/3/99, n. 1409 (BUR 14/4/99, n. 20)

ELABORATO APPROVATO SENZA PRESCRIZIONI REGIONALI


Geom. Giuseppe LORENZETTI	AGGIORNAMENTO aprile 2003	IL DIRIGENTE Dott. Arch. Luciano PIERMARINI
---------------------------	------------------------------	--

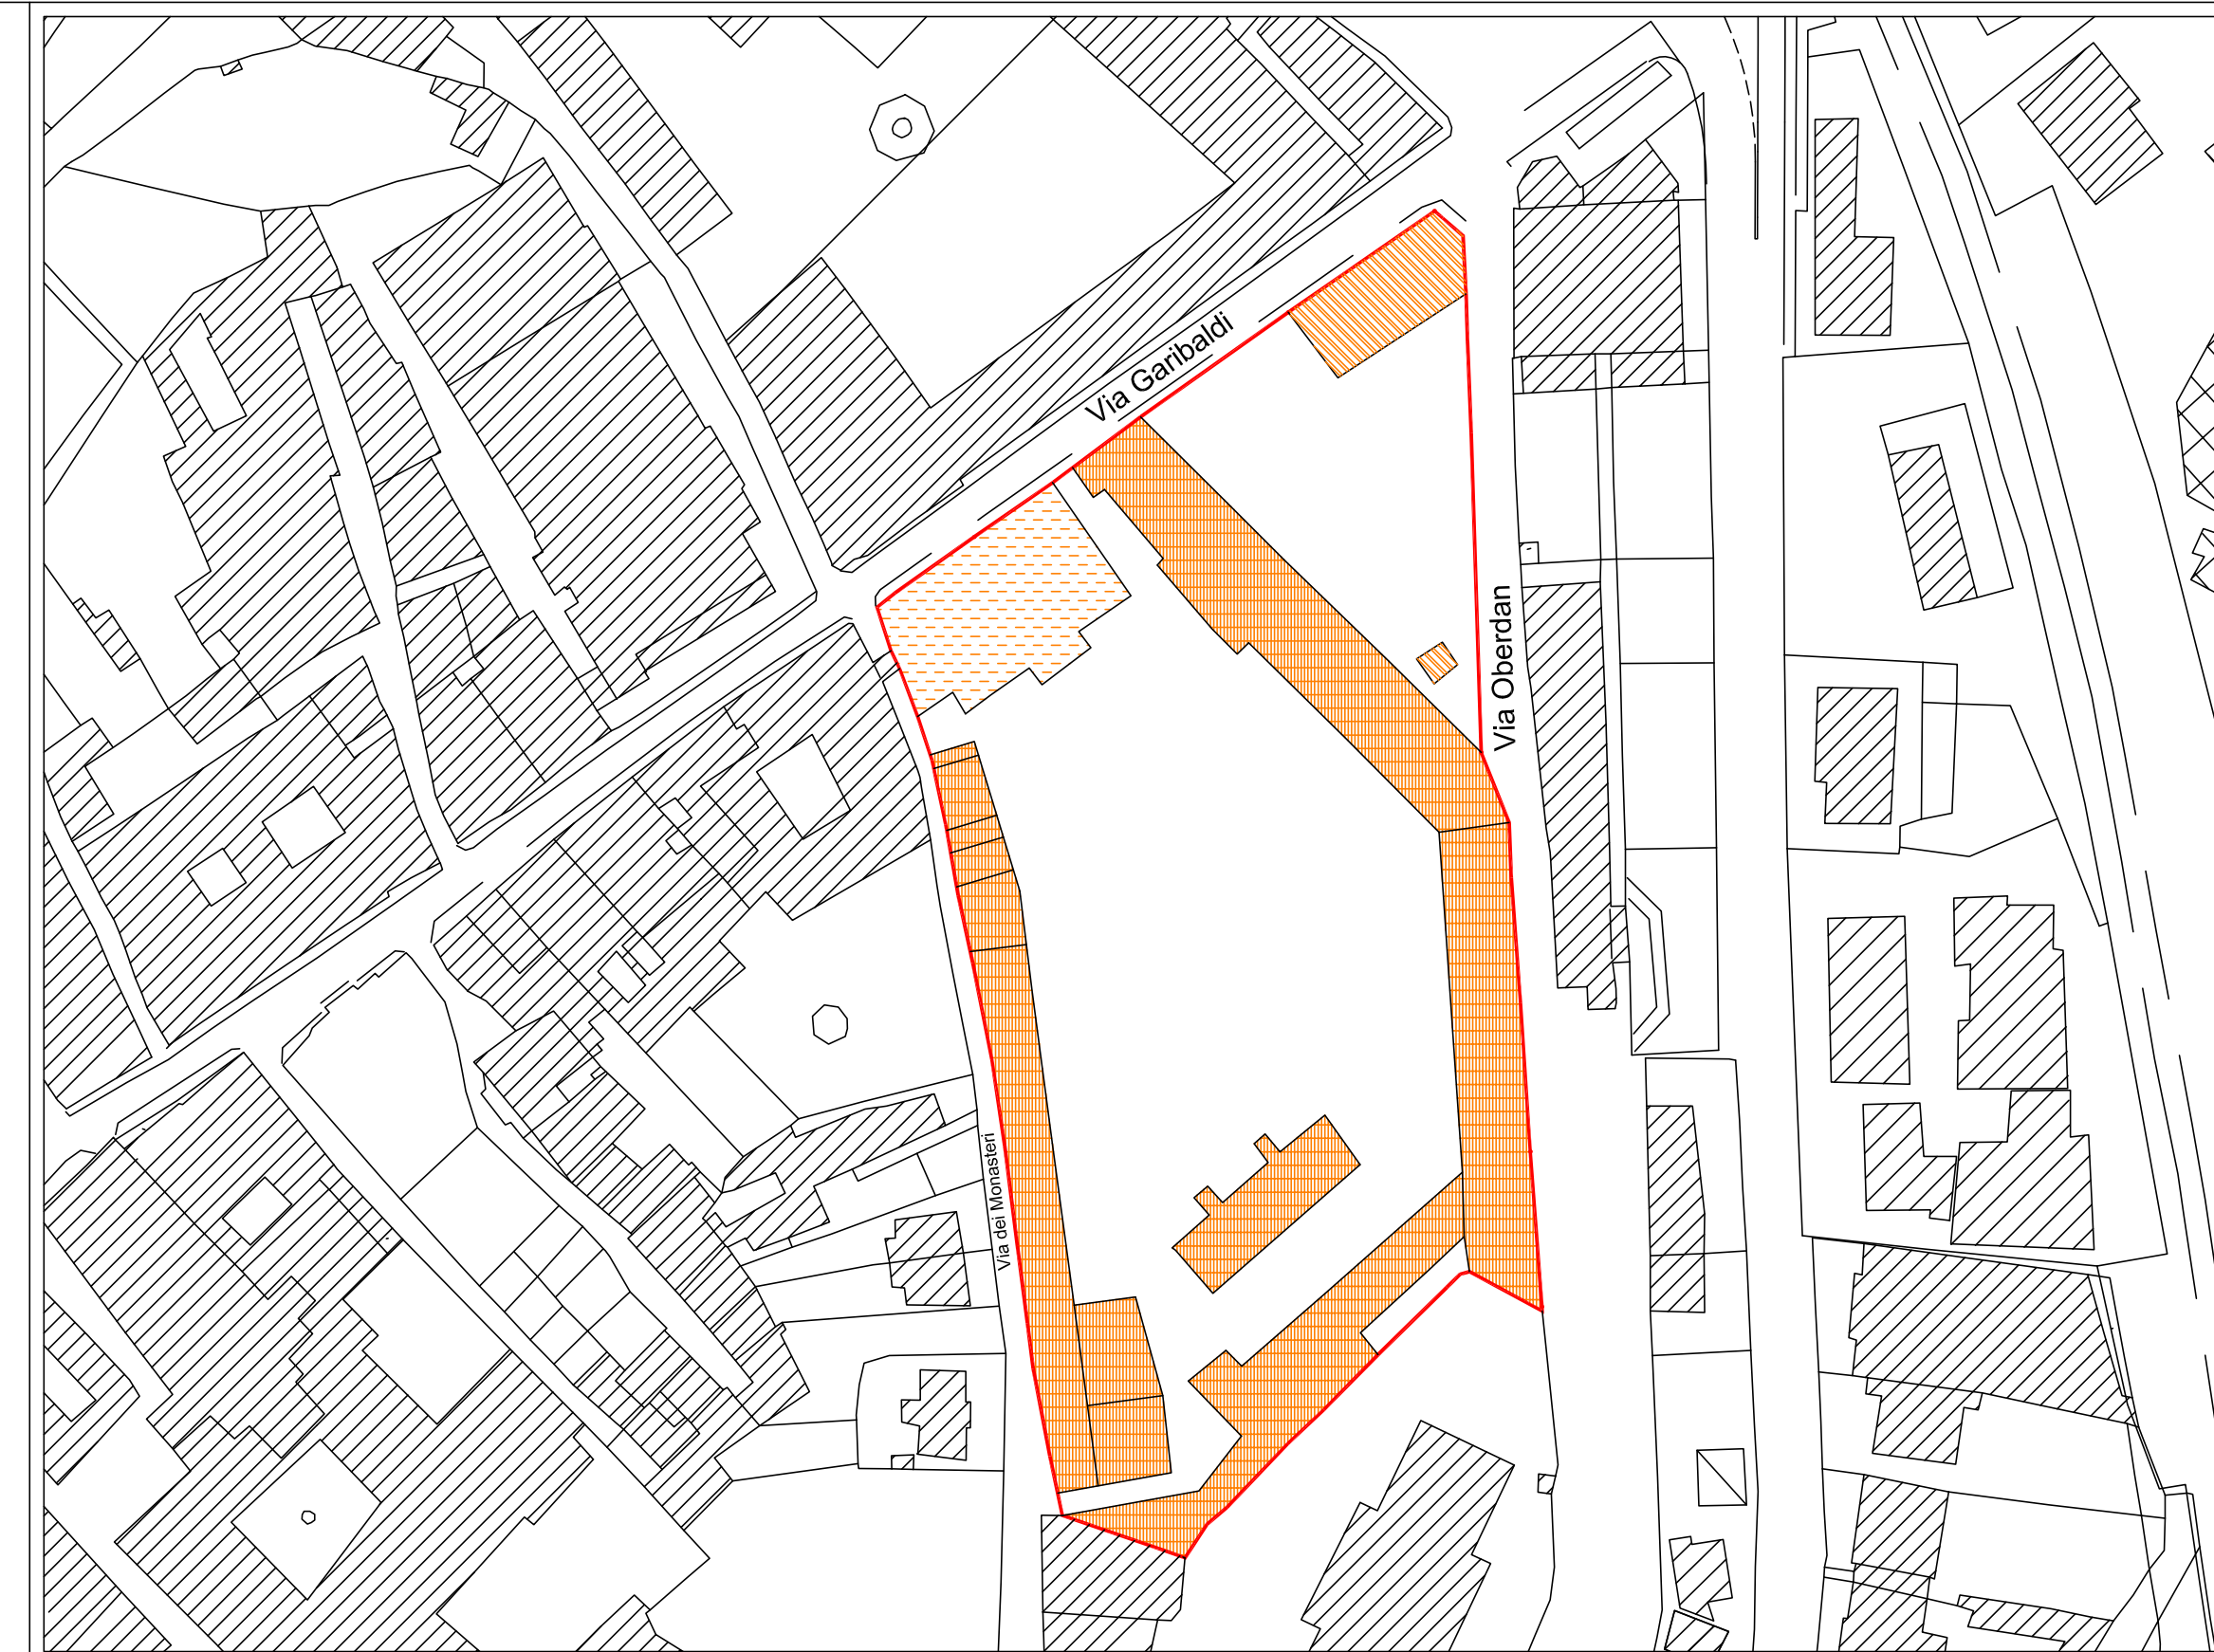

STATO ATTUALE

LEGENDA


- Edifici di interesse storico-artistico
- Edifici di interesse tipologico
- Edifici di nessun valore tipologico
- Limite comparto ristrutturazione urbanistica

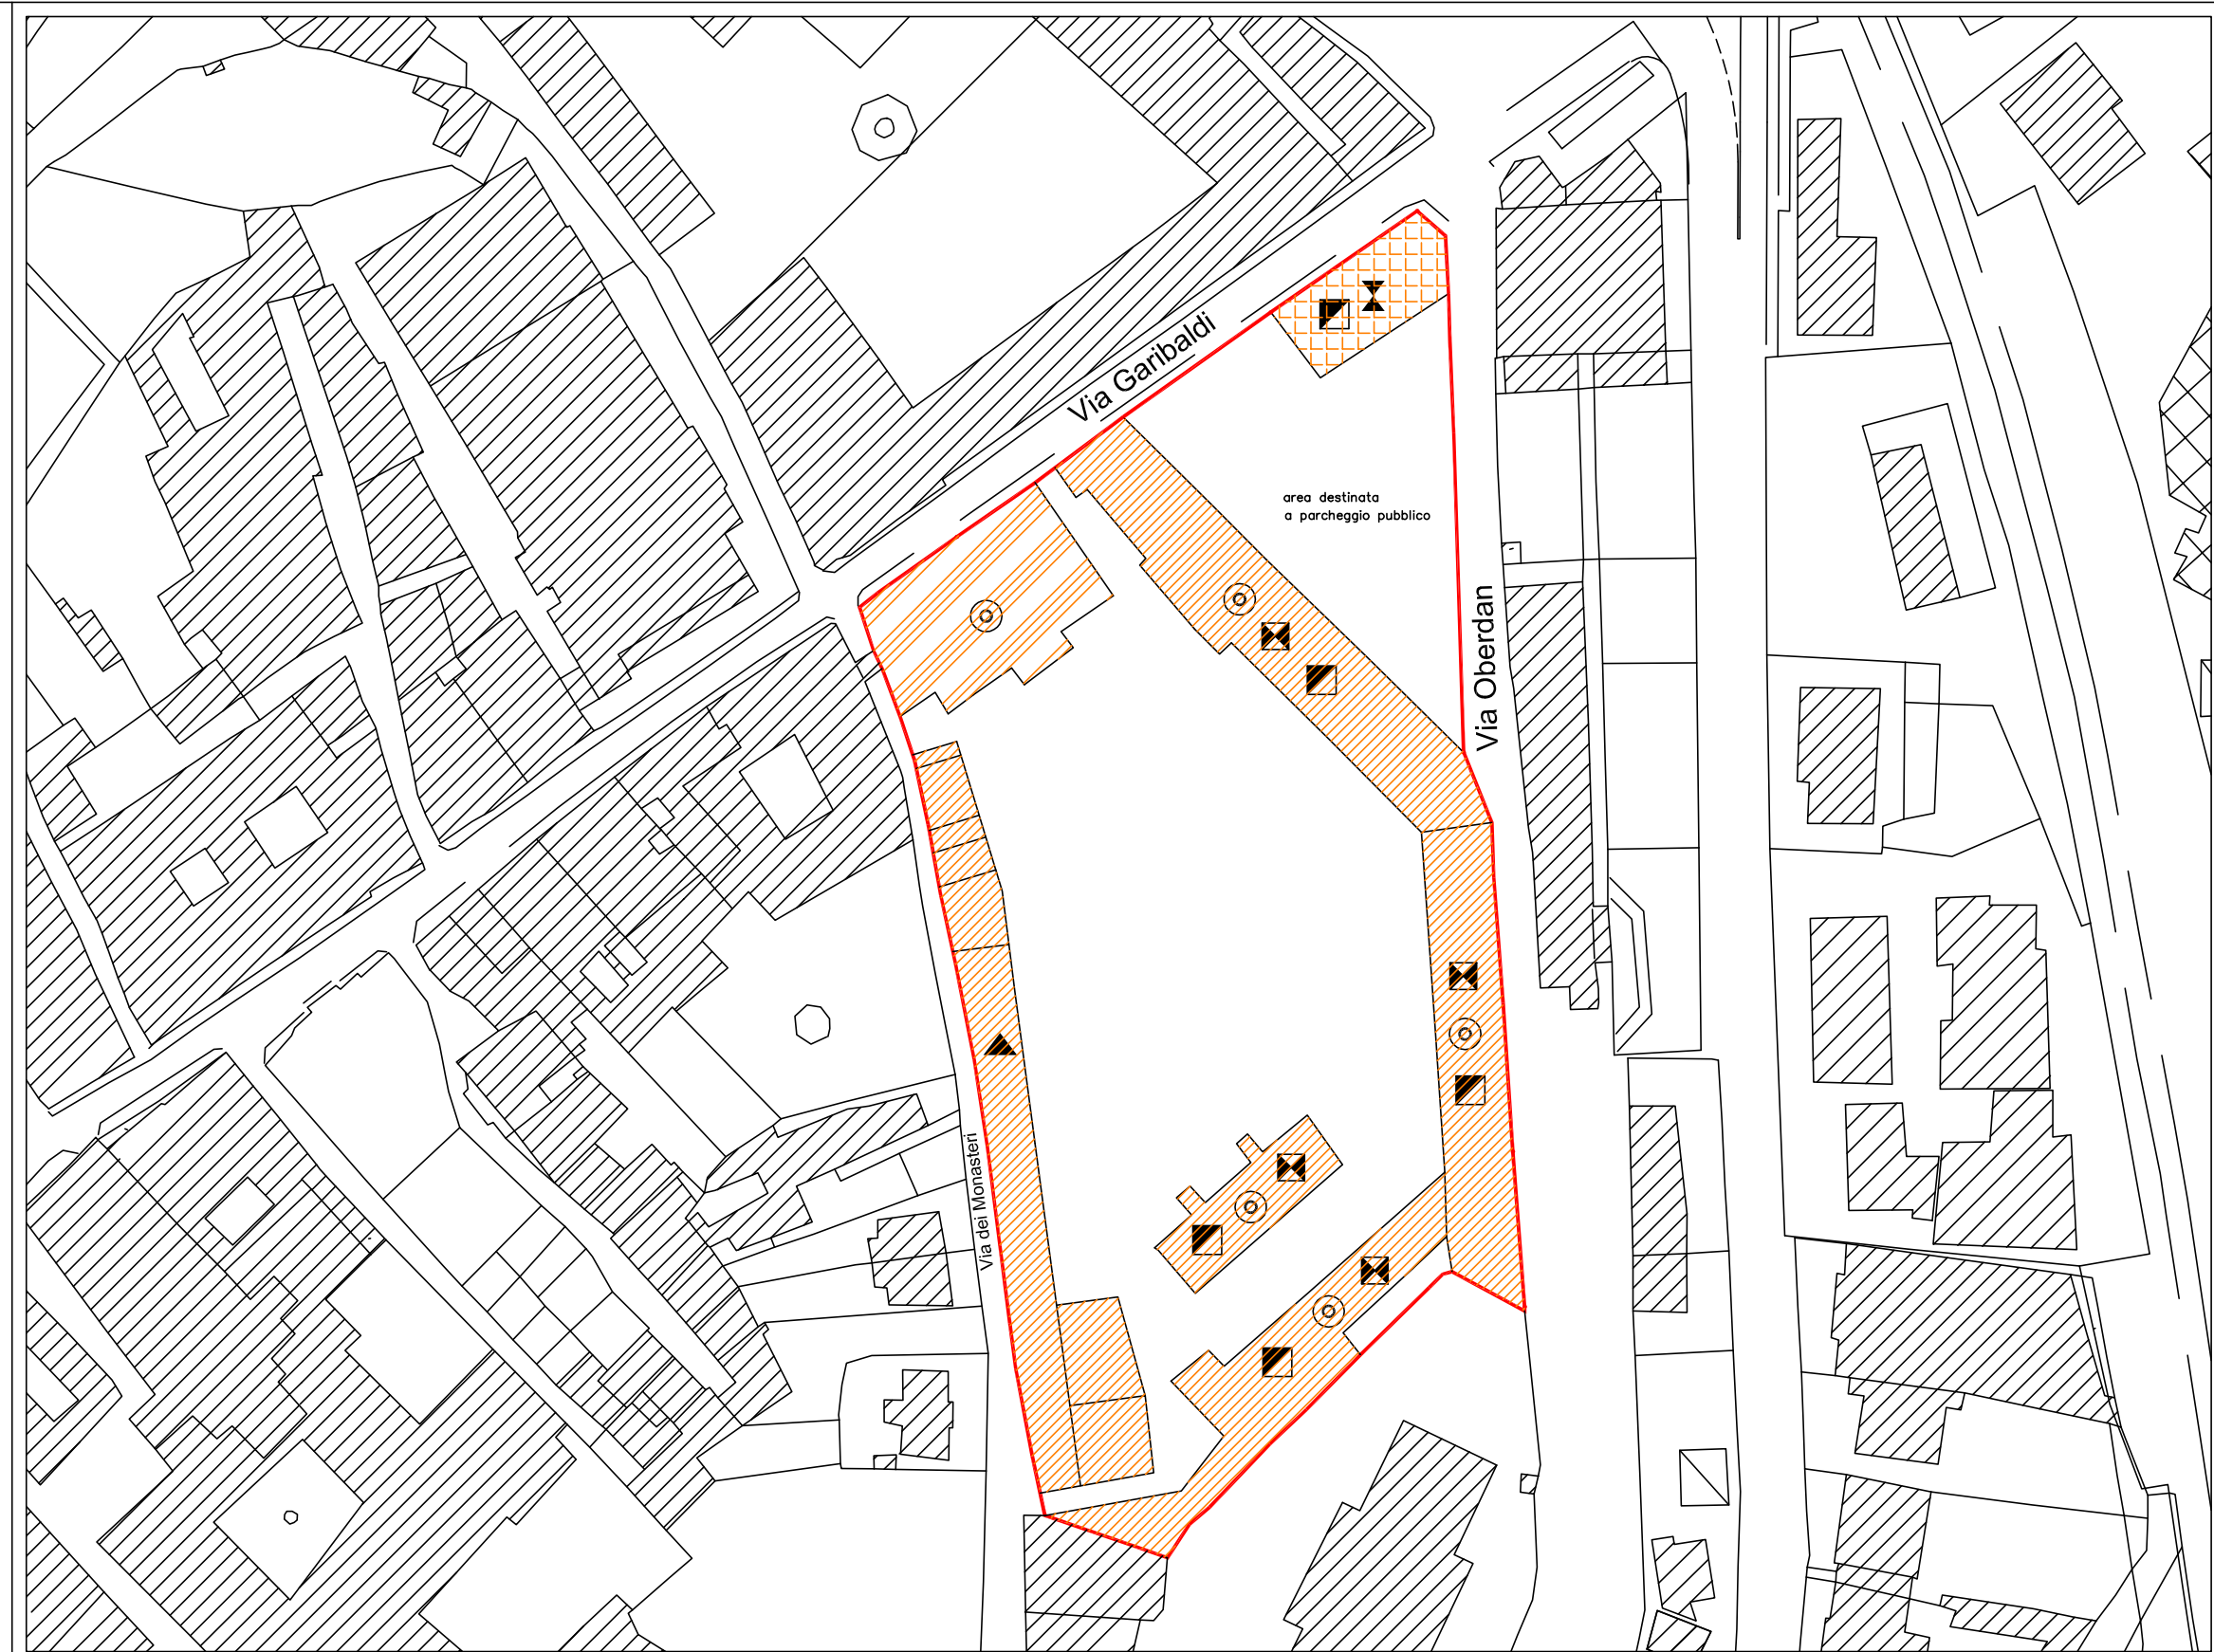


PROGETTO

LEGENDA


- Edifici in cui e' consentita la sola ristrutturazione edilizia
- Edifici in cui e' consentito il restauro e risanamento conservativo
- Edifici in cui e' consentita la ristrutturazione edilizia con possibilita' di demolizione e ricostruzione
- Limite comparto ristrutturazione urbanistica
- Edificio con destinazione residenziale
- Edificio con destinazione commerciale
- Edificio con destinazione terziario
- Edificio con destinazione artigianale
- Edificio con destinazione ricettiva

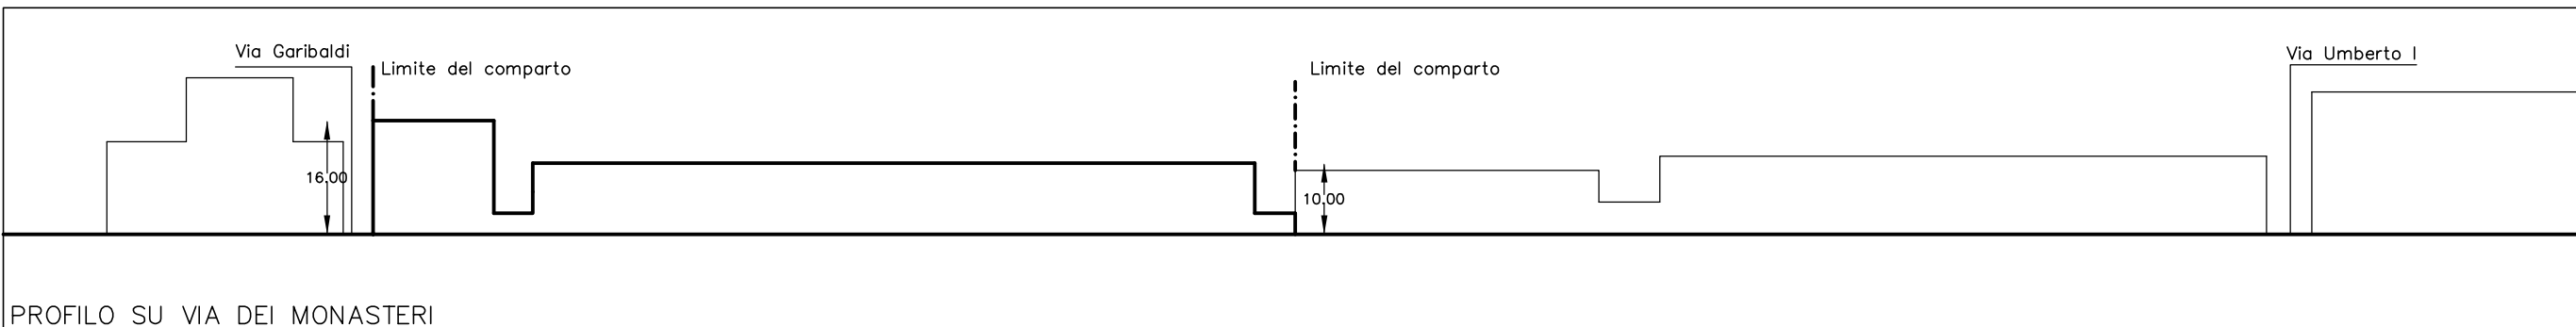

PROFILO SU VIA DEI MONASTERI

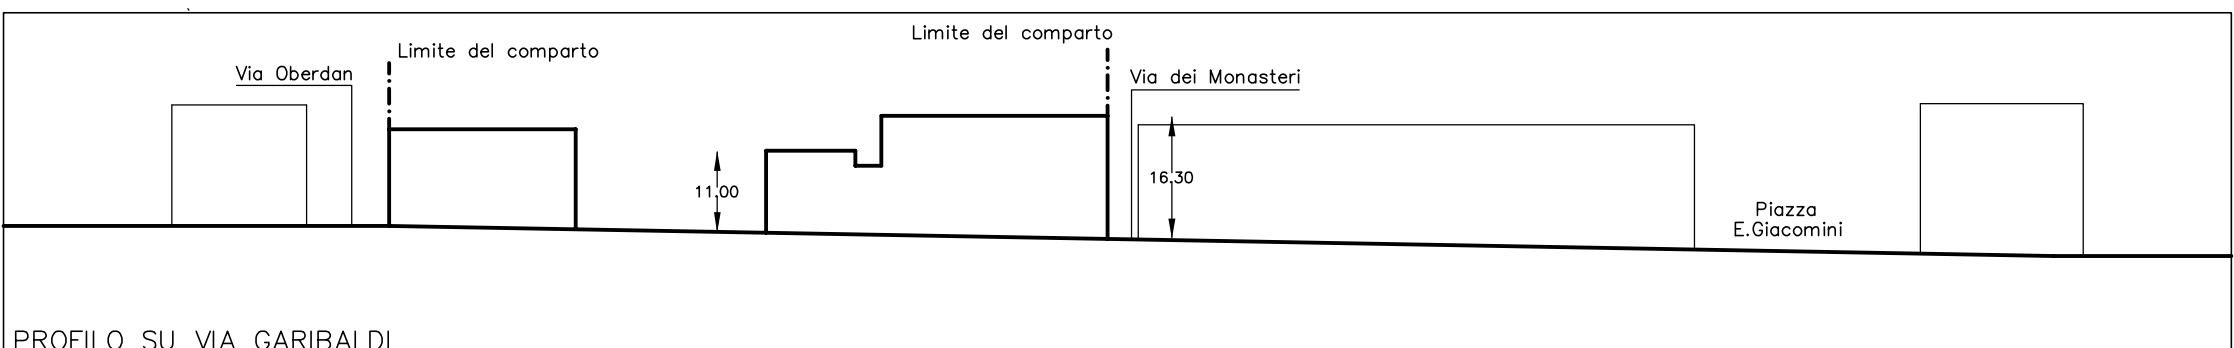

PROFILO SU VIA GARIBALDI

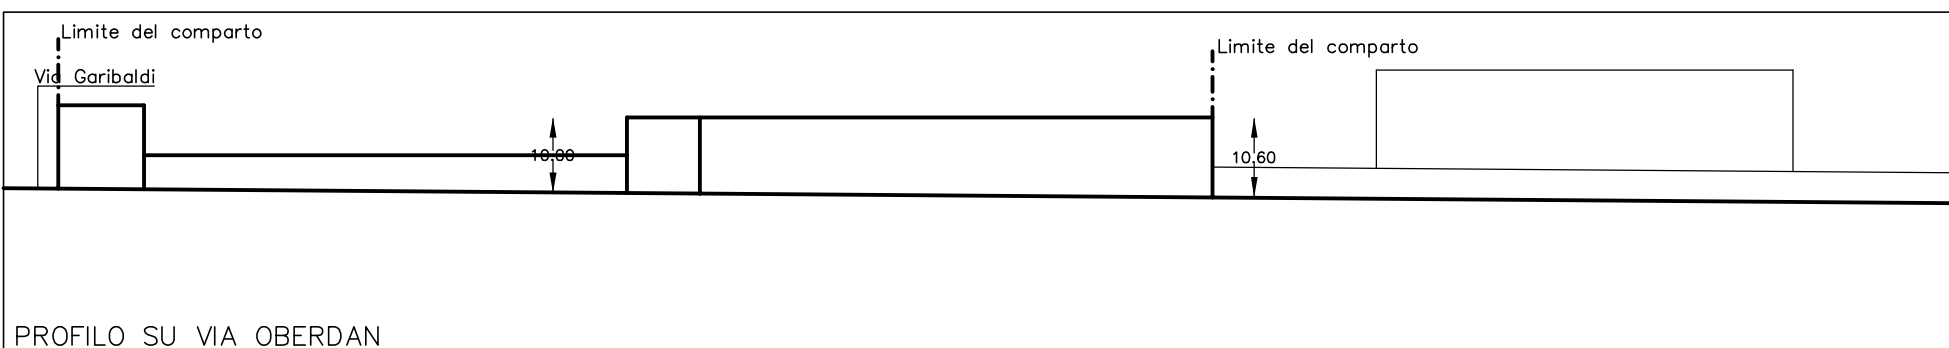

PROFILO SU VIA OBERDAN

PROFILI