COMUNE DI FOLIGNO

AMBITO 1 "IL CAMPUS"
AREA DISMESSA EX ZUCCHERIFICIO ED AREE ATTIGUE
PIANO ATTUATIVO

COMMITTENTE

COOP CENTRO ITALIA

Società Cooperativa di Consumo a.r.l.
Loc. Pucciarelli - Castiglione del Lago (PG)

Progettazione
Arch. A. Cleri - Arch. L. Beddini - Arch. C. Ricottini
Collaborazione
Geom. G. Vitali - Geom. P. Saracchini

Titolo

PROGETTO

Elaborato	scala	Num.
PIANO PARTICELLARE AREE ED IMMOBILI OGGETTO DI CESSIONE ALLA P.A.	1:1000	17

Codifica	Elaborazione N.	data
		FEB.2004

Aggiornamenti
01) APR.2004

ARAUT
Ricerca e Progettazione in Architettura, Ingegneria, Urbanistica
06034 Foligno, Largo Marchisielli, n.3/B Tel.0742-358288 Fax.0742-359259 e-mail:posta@araut.it

LA DIFFUSIONE E RIPRODUZIONE, ANCHE PARZIALE DI QUESTA TAVOLA E' VIETATA A TERMINI DI LEGGE.

LEGENDA

- PERIMETRO AMBITO 1 "IL CAMPUS"
- PERIMETRO DELLE DELLE AREE PRIVATE RICADENTI NELL'AMBITO 1
- PERIMETRO DELL'AREA PRIVATA ESTERNA ALL'AMBITO 1 UTILIZZATA PER IL REPERIMENTO DEGLI STANDARD DI VERDE E PARCHEGGI

Aree da cedere foglio 117 part. 265

- Verde 2.338+2.497+2.777+1.107 = 8.719 mq
- Superfici stradali 9.887 mq
- Area per opere secondarie 7.378 mq

Aree da cedere foglio 118 part. 149

- Verde 5.330 mq

Aree da cedere foglio 118 part. 1063

- Verde 2.904+4.112 = 7.016mq
- Superfici stradali 116+36+14 = 166 mq
- Parcheggio pubblico 7.678 mq

totale aree da cedere

superfici stradali	10.053 mq
parcheggio pubb. di superficie	7.678 mq
verde pubblico totale	21.065 mq
area per opere secondarie	7.378 mq
TOT. SUP. DA CEDERE ALLA P.A.	45.874 mq

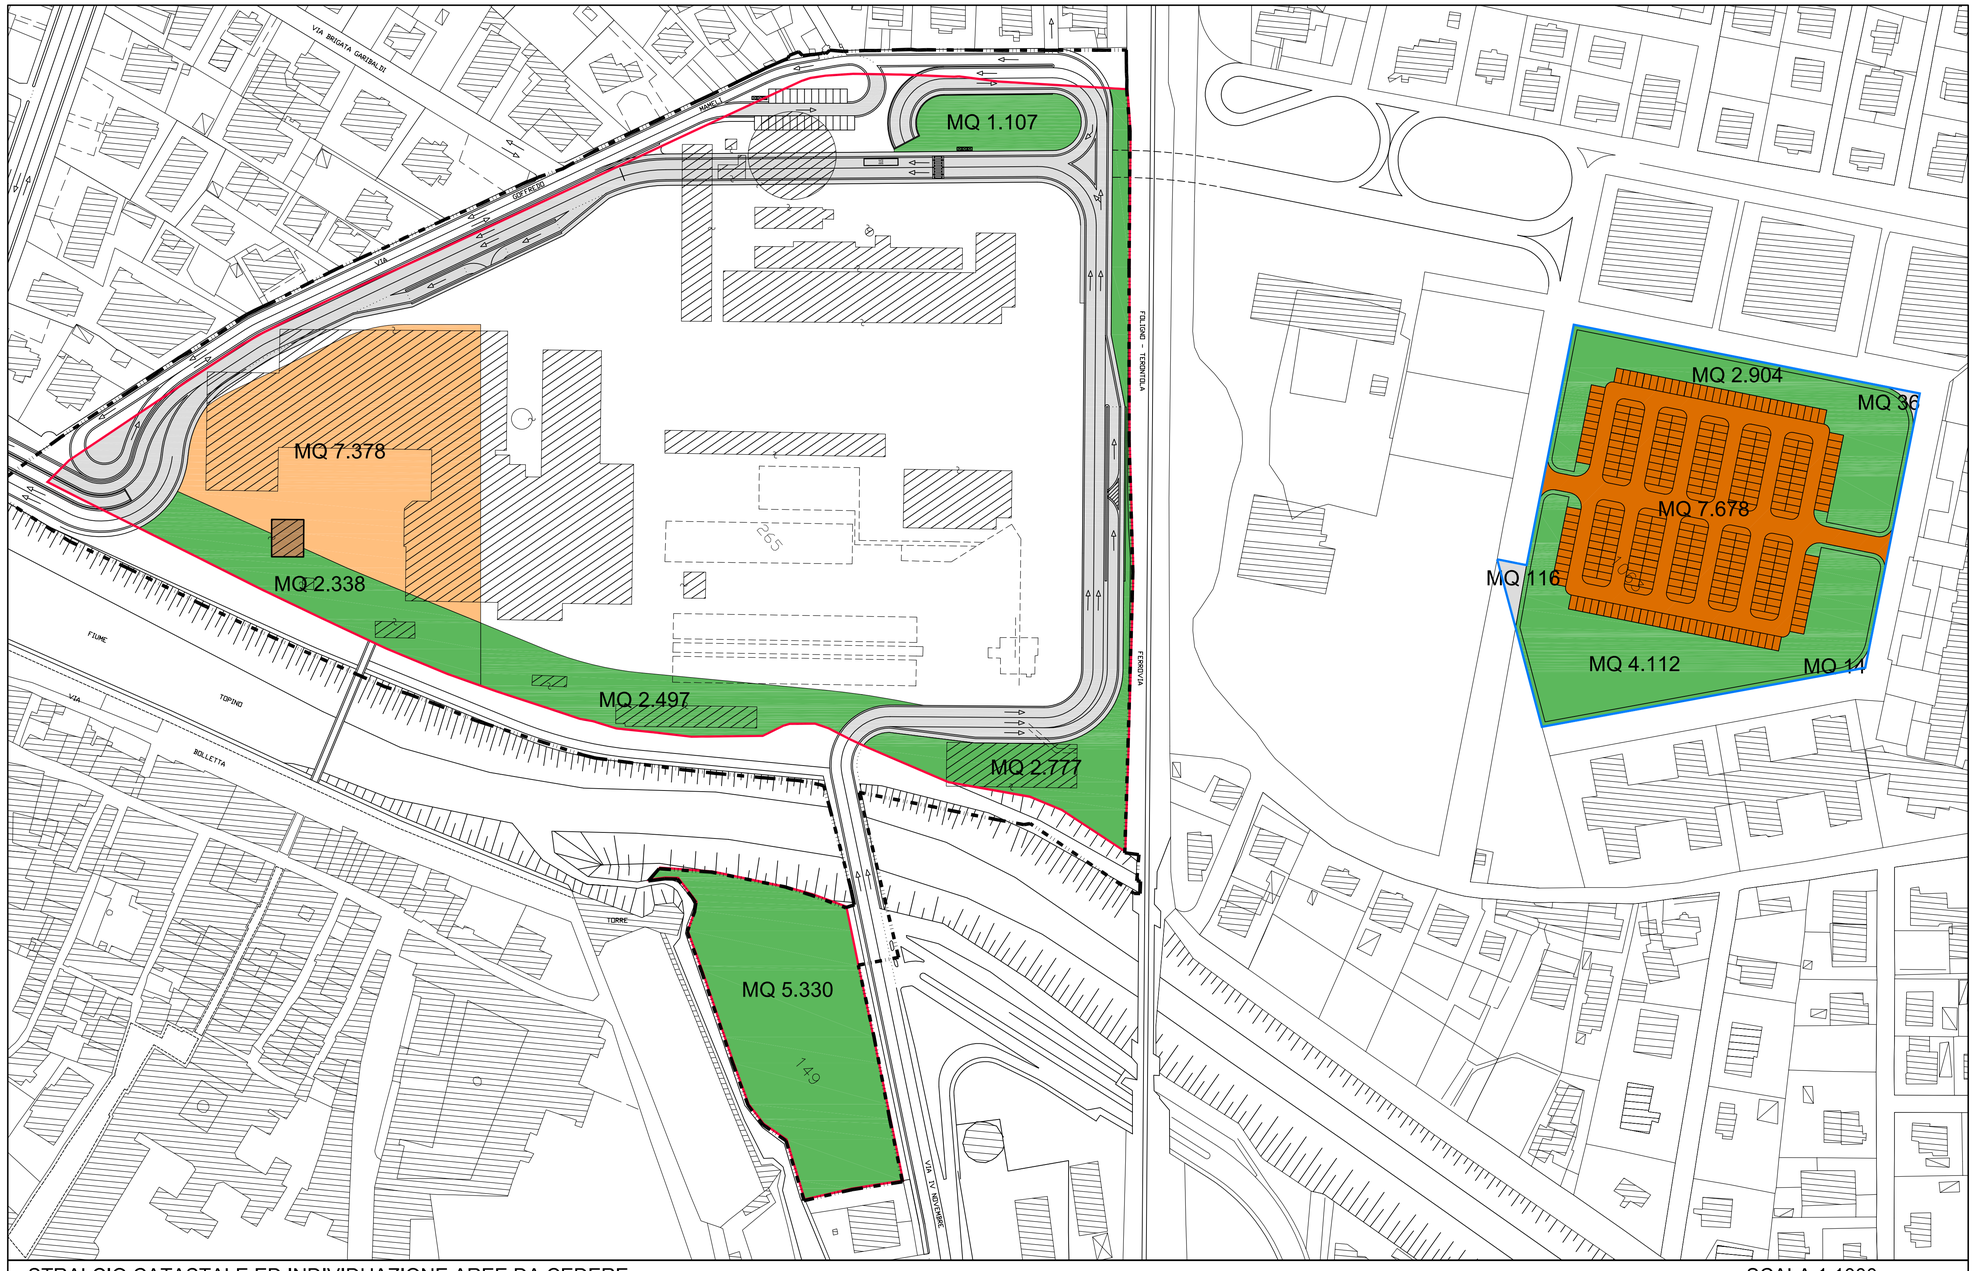

STRALCIO CATASTALE ED INDIVIDUAZIONE AREE DA CEDERE

SCALA 1:1000