


COMUNE DI FOLIGNO
SETTORE URBANISTICA E BENI AMBIENTALI

NUOVO PIANO REGOLATORE GENERALE

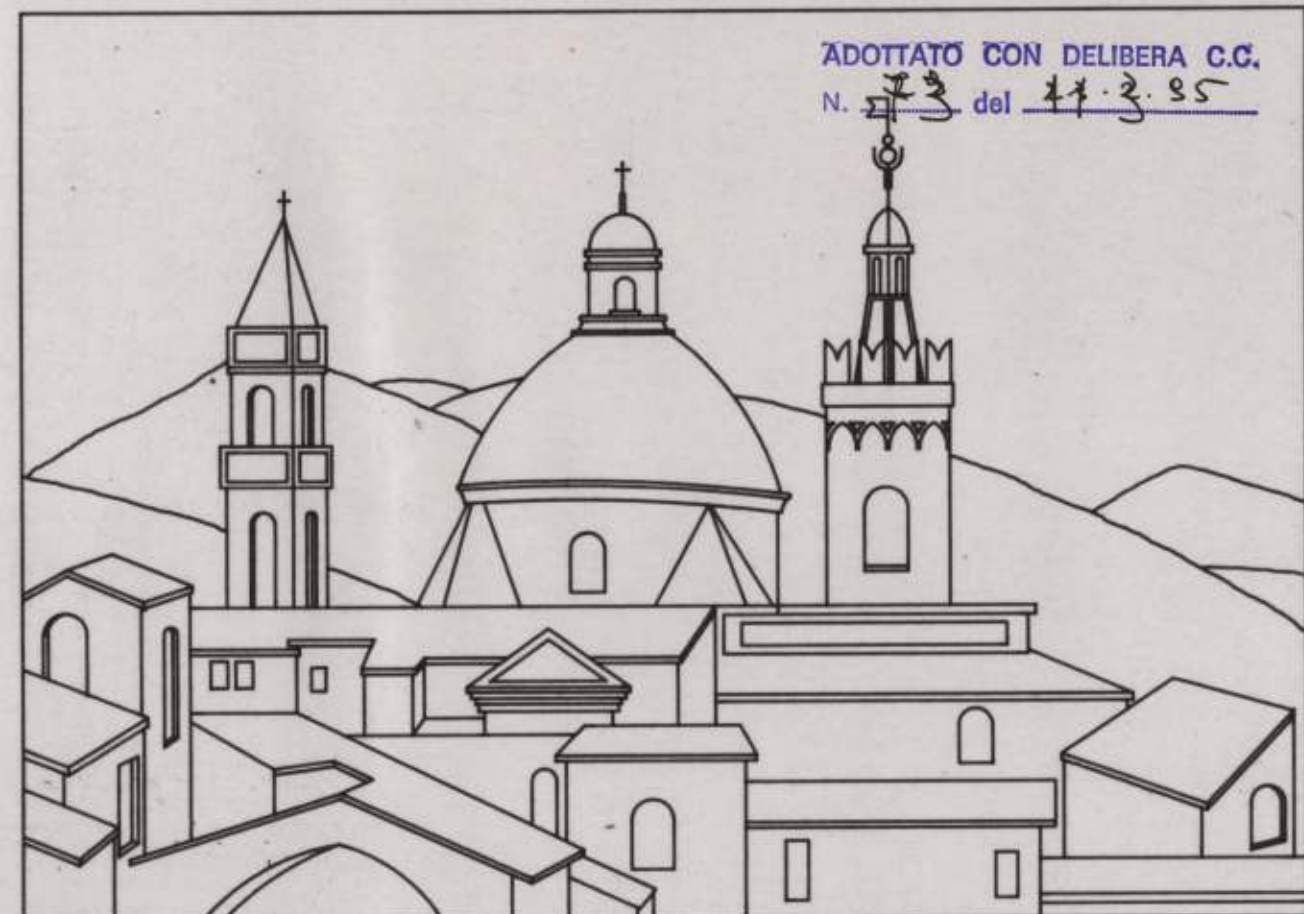

CENTRO STORICO

ADEGUAMENTO ALLA L.R. 18.12.1987 N° 55

TAV. N° 13 F	RILEVO TESSUTI MURARI (PIANO TERRA)	SCALA 1:500
------------------------	-------------------------------------	----------------

RESTITUZIONE GRAFICA: M. A. Liana MOBILI - P. I. Pier Giorgio METELLI
CON LA COLLABORAZIONE DELLA CONSULTA ASSOCIAZIONI CULTURALI DI FOLIGNO

IL DIRIGENTE DEL SETTORE: Arch. Alfiero MORETTI DATA: Aprile 1994

