

COMUNE DI FOLIGNO

**PIANO ATTUATIVO DI INIZIATIVA PRIVATA
RELATIVO ALL'AMBITO N.5 DI P.R.G.
DENOMINATO "COLORIFICIO"**

CONTRATTI

COLORIFICIO MARIOTTI S.R.L.
Via Ezio Bartolomei 30/32 - Foligno

Progettata
DOTT. ARCH. LUCIANO BEDDINI
Collaboratore
DOTT. ARCH. FANI MAURIZIO

PRELIMINARE - RETI TECNOLOGICHE

PUBBLICA ILLUMINAZIONE: Illuminaria VARIE RT6

ARAITT
Via Spina, 10 - 06012 Foligno (PG) - Tel. 0742/430000 - Fax 0742/430001
E-mail: araitt@araitt.it - www.araitt.it


LEGENDA

- LIMITE AREA AMBITO "IL COLORIFICIO"
- DISTACCO DA MANUFATTI F.F.S.S.
- LINEA ELETTRICA INTERRATA IN TUBAZIONE IN POLIETILENE A TRE CONDUTTORI PER IL TRATTO DI CAVO E IN TUBAZIONE A TRE CONDUTTORI PER IL TRATTO DI CAVO REALIZZAZIONE
- CAVOTTI CONE SOPRA DI ALTEZZA DEL PAVIMENTO FINITURA PI
- POZZETTO IN CEMENTO DA 30x30 cm CON CHIUSINO IN GHISA
- CORPO IN ALLUMINIO PRESSOFUSO, CAPPELLO IN LASTRA DI ALLUMINIO, DIFFUSORE IN POLICARBONATO INFRARUBINILE AUTOREGOLANTE 12 LAMPADA MME 102W INSTALLATA A TESTA INCLINATA SU PALO DI ALTEZZA FUORI TERRA DI 3,0 - 3,5m
- ☒ QUADRO DI PUBBLICA ILLUMINAZIONE E FORNITURA ENEL
- ☒ CORPO ILLUMINANTE ESISTENTE CON LAMPADA INSTALLATA A TESTAPALO CON INCLINAZIONE DI 10° E CON PALO CONICO DI ALTEZZA FUORI TERRA DI 11,0m.
- ☒ NUOVO CORPO ILLUMINANTE PER RADDOPPIO DELLA TESTA ESISTENTE CON LAMPADA INSTALLATA A TESTAPALO CON INCLINAZIONE DI 10° E CON PALO CONICO DI ALTEZZA FUORI TERRA DI 11,0m. ILLUMINAZIONE ZONA PARCHEGGIO PUBBLICO


PLANIMETRIA GENERALE



RADDOPPIO DELLA LINEA ESISTENTE CON UN NUOVO CORPO ILLUMINANTE

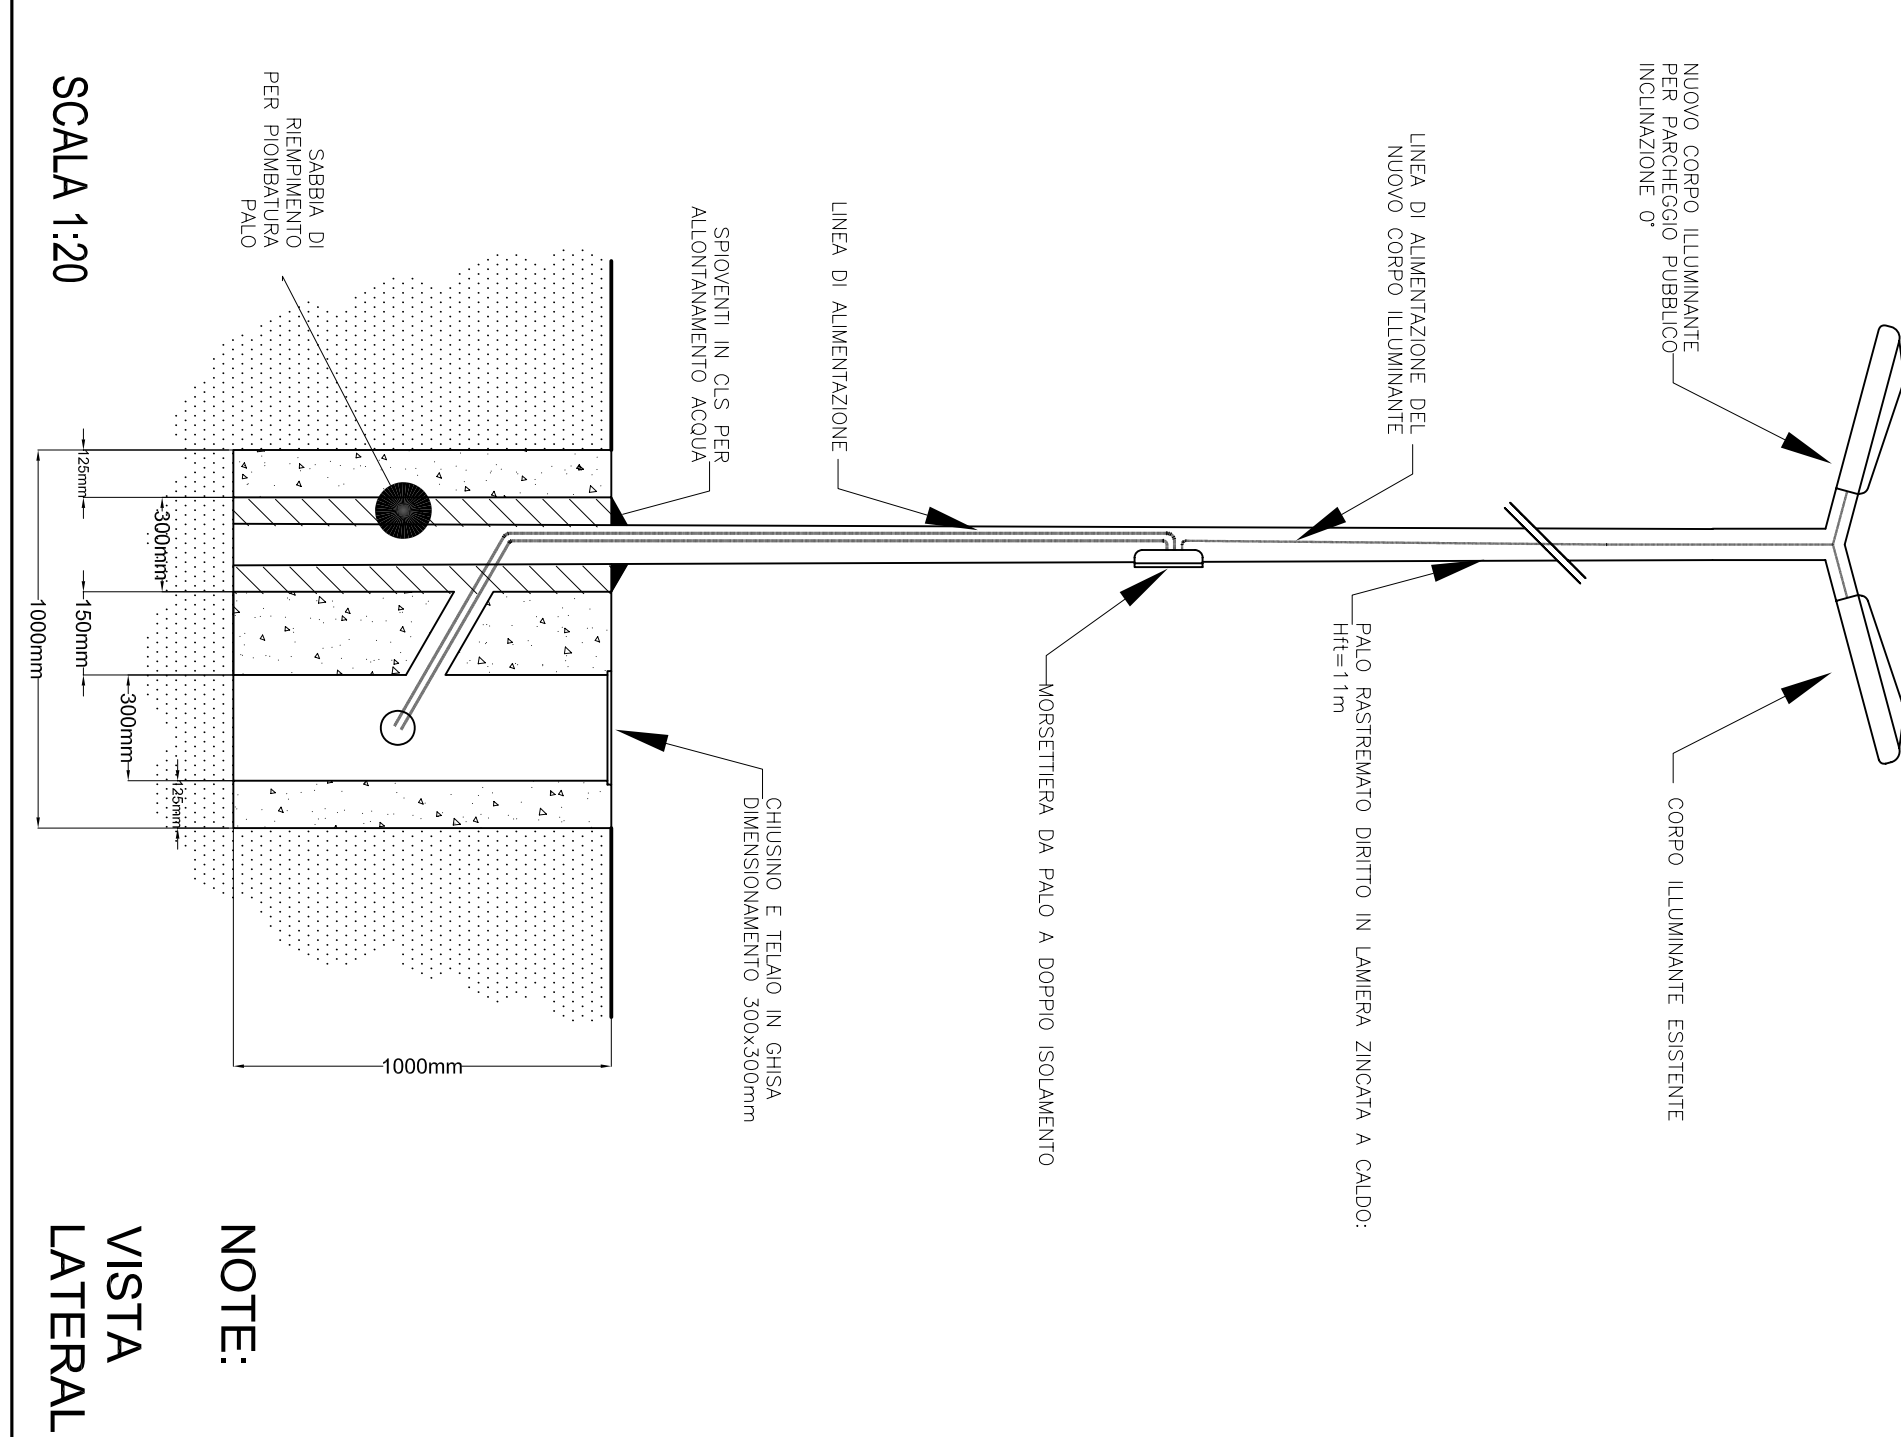

TRINCEA SU AREA DI VERDE PUBBLICO PUBBLICA ILLUMINAZIONE

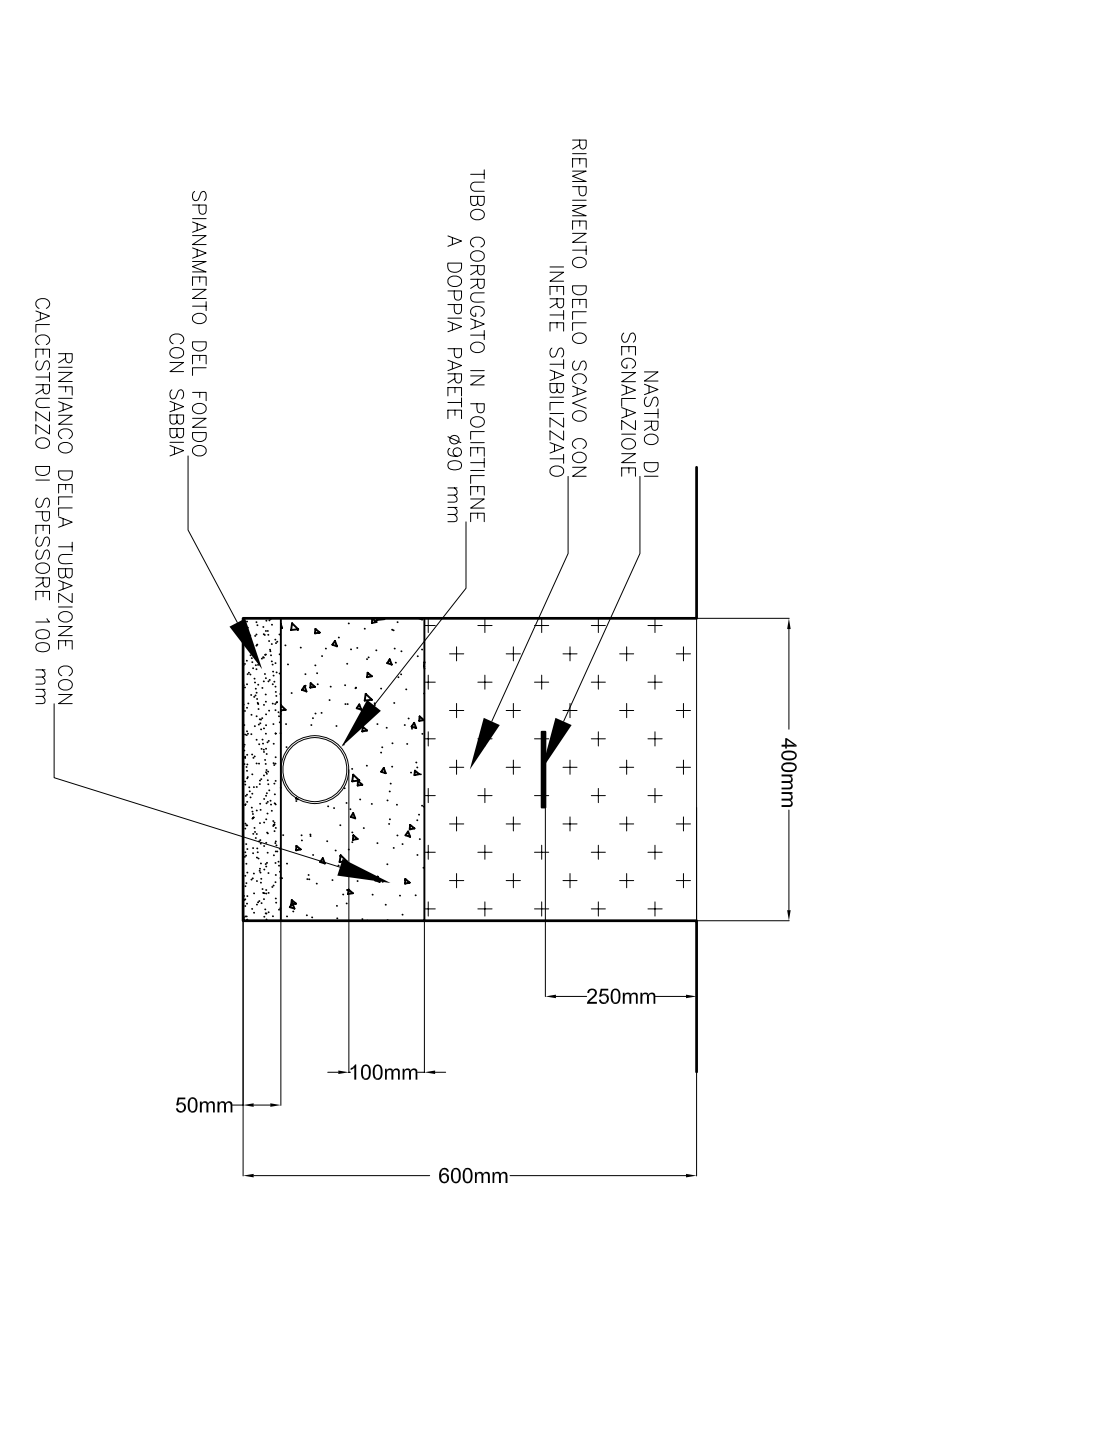

PARTICOLARE REALIZZAZIONE BASAMENTO IN CEMENTO PER ILLUMINAZIONE PUBBLICA

