




COMUNE DI FOLIGNO
 AREA URBANISTICA ed EDILIZIA
 SERVIZIO URBANISTICA
 via xx settembre 54/c

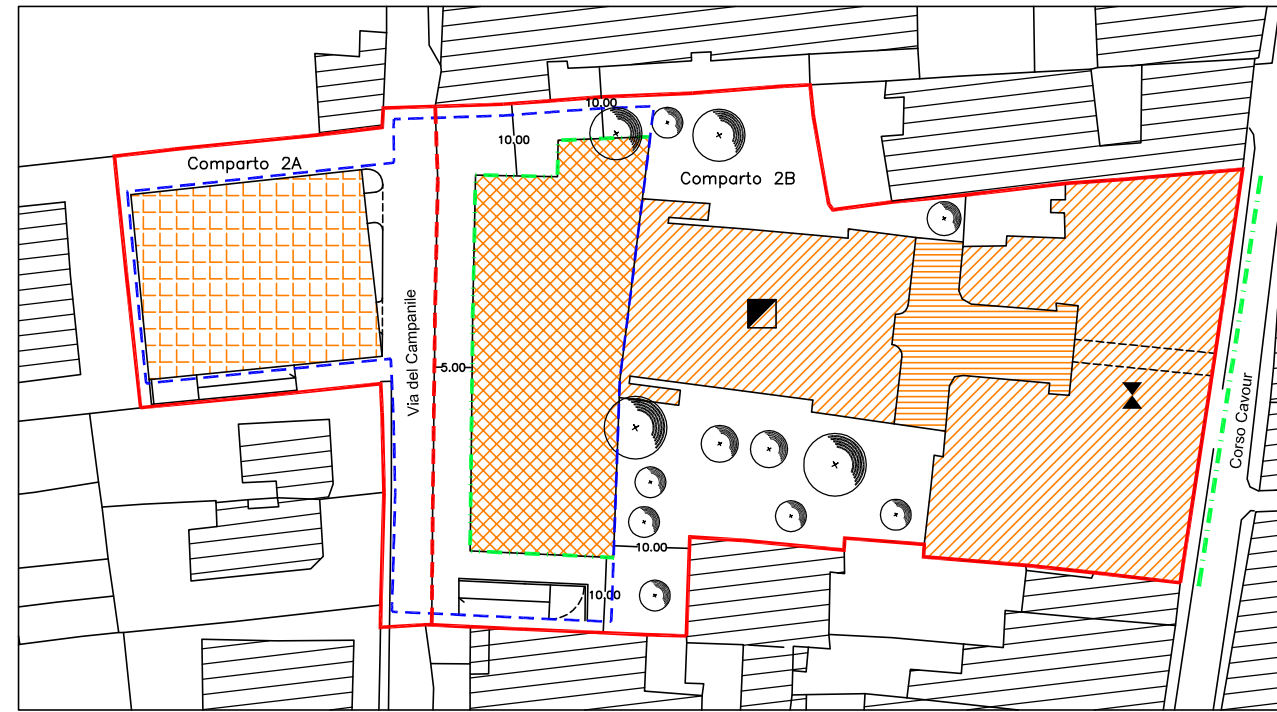

P.R.G. VARIANTE - CENTRO STORICO
 ADEGUAMENTO ALLA L.R. 18/12/87 n. 55

COMPARTO 2 (A - B) - SUPERCINEMA TEATRO

TAV. 2/6	PIANTE - PROFILI	ATTUALE E PROGETTO
	RILIEVO E RESTITUZIONE GRAFICA	M.A. Liana MOBILI - P.I. Pier Giorgio METELLI
GRUPPO DI LAVORO	Capogruppo Arch. Luciano PIEMARINI Arch. Stefania FERRETTI Arch. Luca ANGELUCCI	RAPP. 1:1.000
IL DIRIGENTE	Arch. Alfiero MORETTI	Settembre '98

PIANO ATTUATIVO IN VARIANTE AL PRG


Adottato con Delibera di Consiglio Comunale n. 161 del 13/11/2003
 Approvato con Delibera di Consiglio Comunale n. 88 del 17/07/2006

GRUPPO DI LAVORO: geom. Giuseppe LORENZETTI, geom. Angelo CONOCCHIA, geom. Andrea BROCCOLO, geom. Gaetano MEDORINI, p.i. Pier Giorgio METELLI, sig.ra Franca MESA.	RAPP. 1:1.000
IL DIRIGENTE Arch. Luciano PIEMARINI	Marzo '04





STATO ATTUALE

LEGENDA

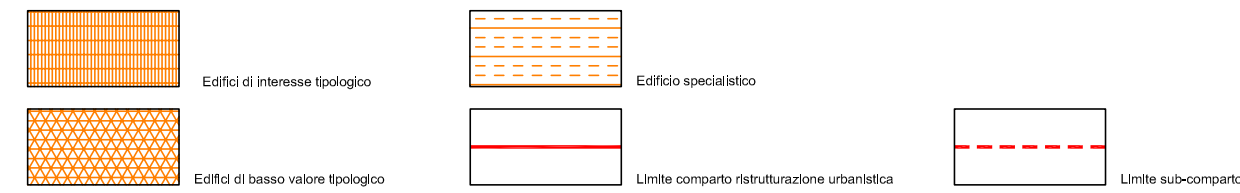



STATO DI FATTO

LEGENDA

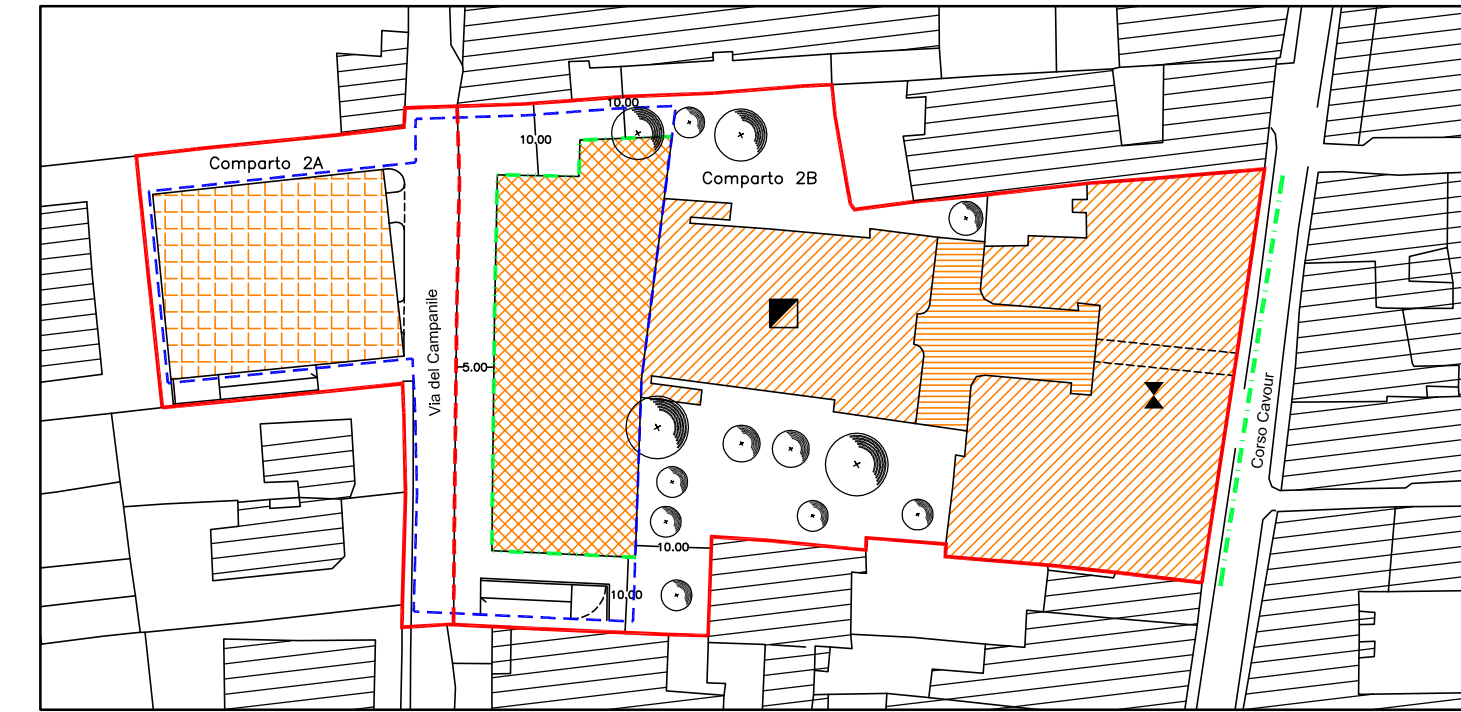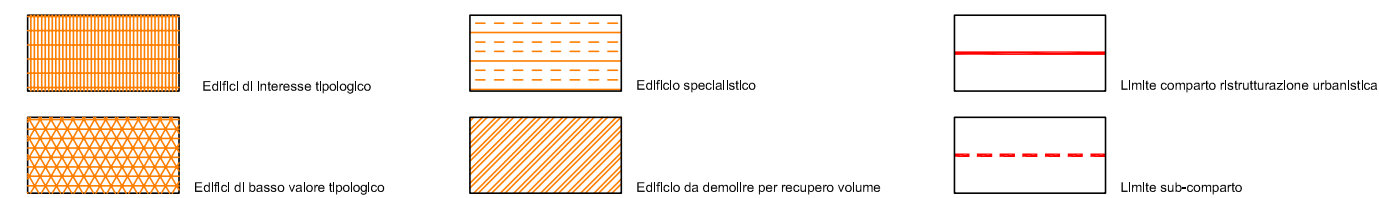


PROGETTO


LEGENDA

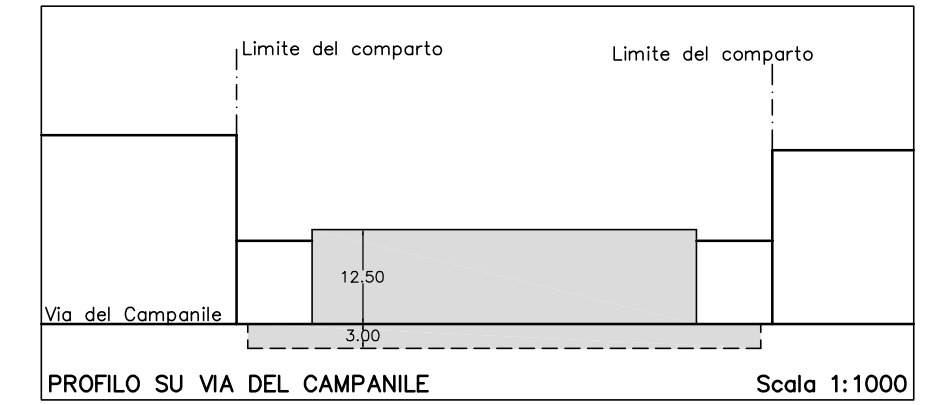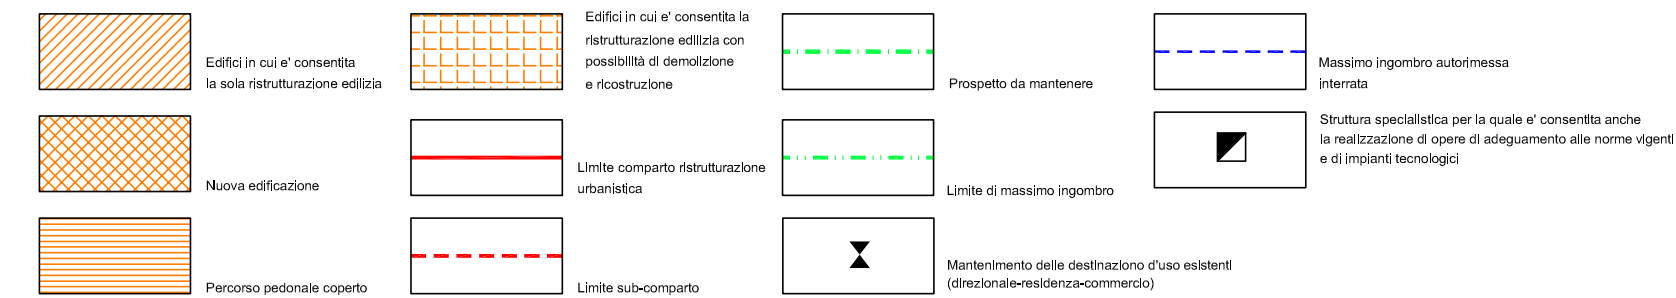

PROFILO SU VIA DEL CAMPANILE
 Scala 1:1000

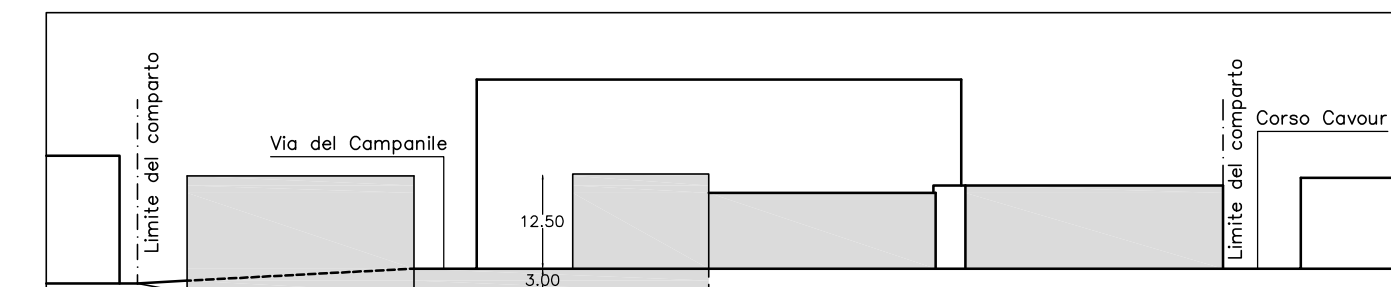

PROFILO SULLA CORTE INTERNA
 Scala 1:1000

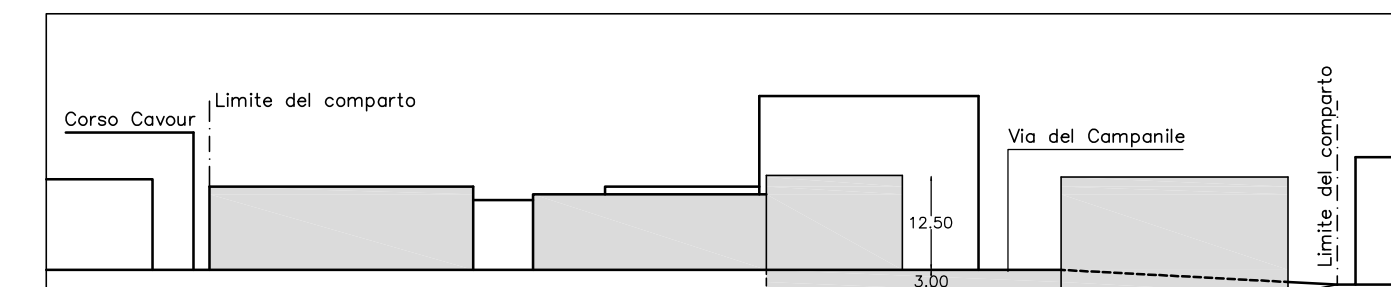

PROFILO SULLA CORTE INTERNA
 Scala 1:1000