


Stralcio P.R.G.

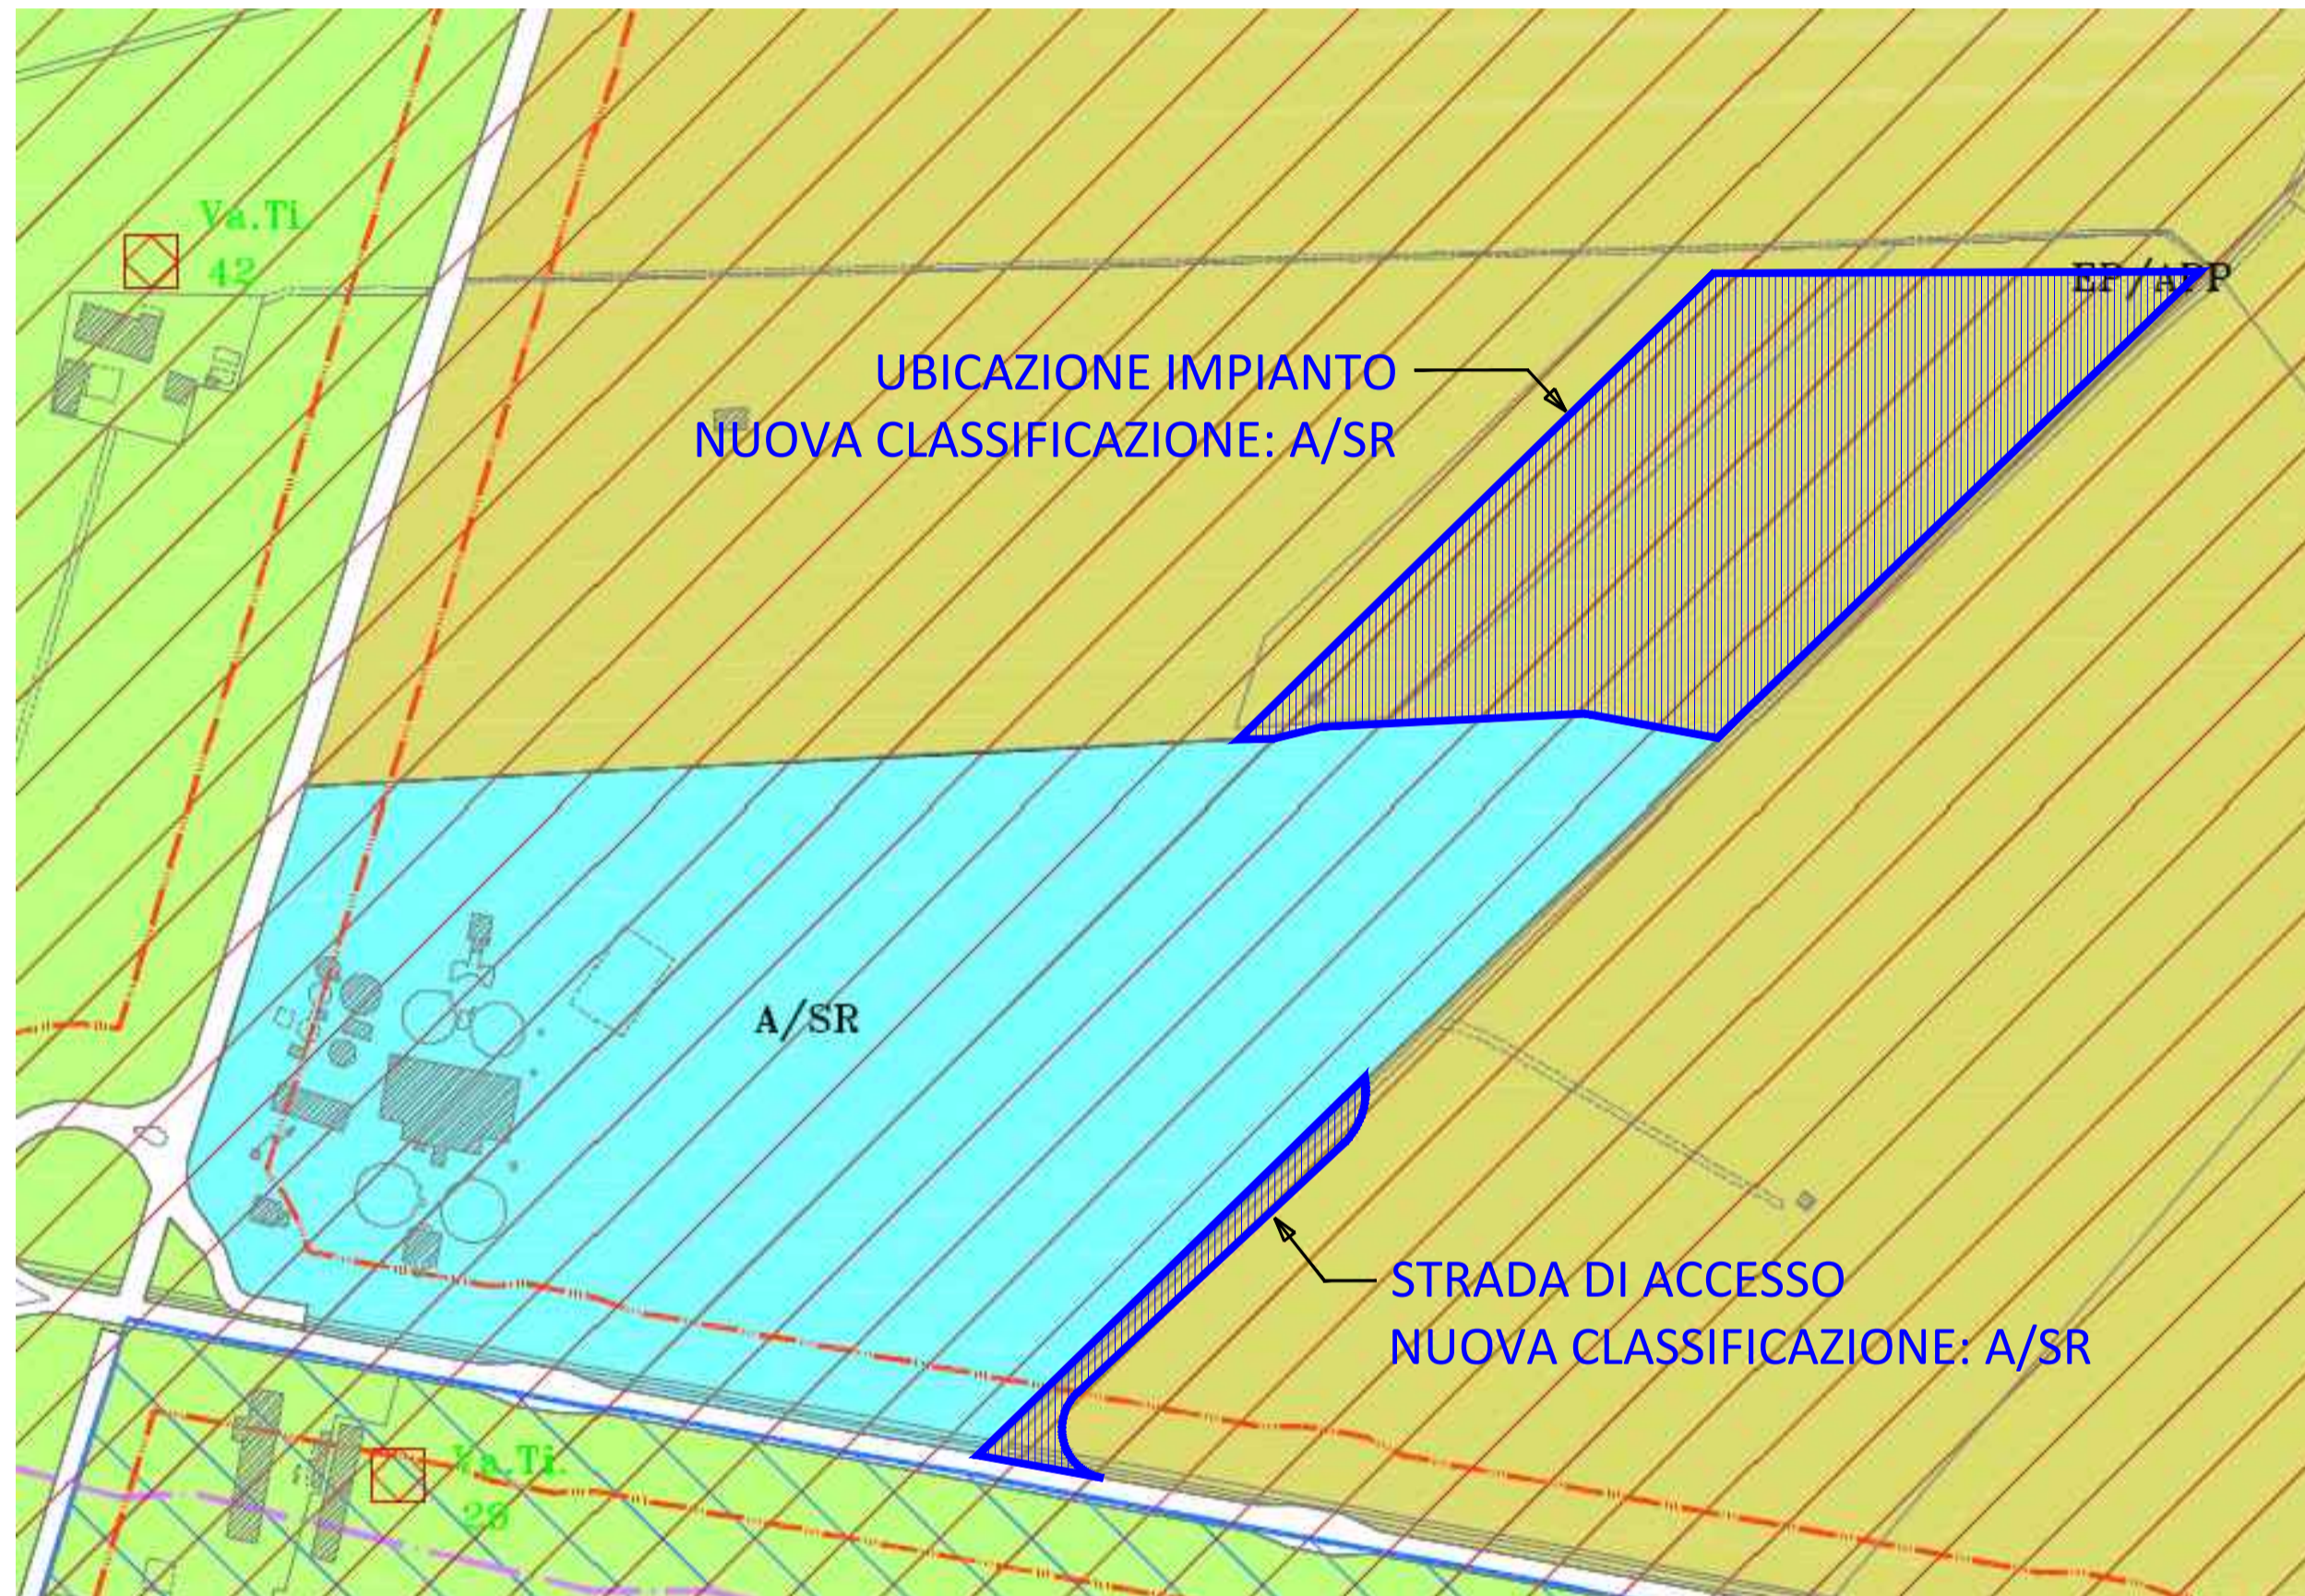

- A/SR SEDI DEL TRATTAMENTO E SMALTIMENTO DEI RIFIUTI
- EP/APP AGRICOLO PERIURBANO DI PREGIO
- VA/AF AFFIORAMENTO DELLA FALDA

Data	Rev.	Descrizione revisioni	Elaborato:	Controllato:	Approvato:
REVISIONI					

Progettazione: DEFINITIVA
 Oggetto: IMPIANTO DI PRODUZIONE BIOMETANO E COMPOSTAGGIO
 Elaborato grafico: PROPOSTA VARIANTE URBANISTICA
 Ubicazione: Foligno (PG)
 Località Casone

CODICE ELABORATO GRAFICO

FG / BM / PRG / x / 142 -



ASJA AMBIENTE ITALIA S.p.A.
 I - 10098 - Rivoli (To) Via Ivrea, 70
 T +39 011 95 79 211
 F +39 011 95 79 245
 www.asja.energy



Visti / Timbri:



Data di emissione: 02.11.16 Elaborato: W. Spallone
 Controllato: \ Approvato: V. Pace

Scala: 1:5000 Formato UNI A2