



COMUNE DI FOLIGNO  
AREA GOVERNO DEL TERRITORIO  
SERVIZIO URBANISTICA  
Corso Cavour 89



PRG '97

- VARIANTI PARZIALI AL PRG '97:
- 1) LOCALITA' SANT'ERACLIO - RECEPIMENTO CARTOGRAFICO OPERE PUBBLICHE STRADALI IN VIA LONDRA, VIA BERLINO E VIA FLAMINIA
  - 2) LOCALITA' MOANO - ADEGUAMENTO CLASSIFICAZIONE AREA PER IMPIANTO DI DISTRIBUTORE CARBURANTI IN VIA FLAMINIA


Elaborato aggiornato maggio 2017

|          |  |
|----------|--|
| ELAB. N. | PRG ELABORATO P3 - STRALCIO TAVOLA 2<br>(proposta di recepimento della variante) |
| <b>2</b> |  |


COORDINATORE DELLA PROGETTAZIONE: arch. Anna CONTI  
GRUPPO DI LAVORO: geom. Luca PIERSANTI, geom. Gaetano MEDORINI, geom. Andrea BROCCOLO,  
dott.ssa Mariella MARIANI, p.l. Pier Giorgio METELLI, sig.ra Franca MESA

|   |                   |                           |
|---|-------------------|---------------------------|
| IL DIRIGENTE DI AREA: dott. Vincent OTTAVIANI | DATA: maggio 2017 | RAPP.: 1:4.000<br>1:2.000 |
|---|-------------------|---------------------------|


PROPOSTA DI VARIANTE

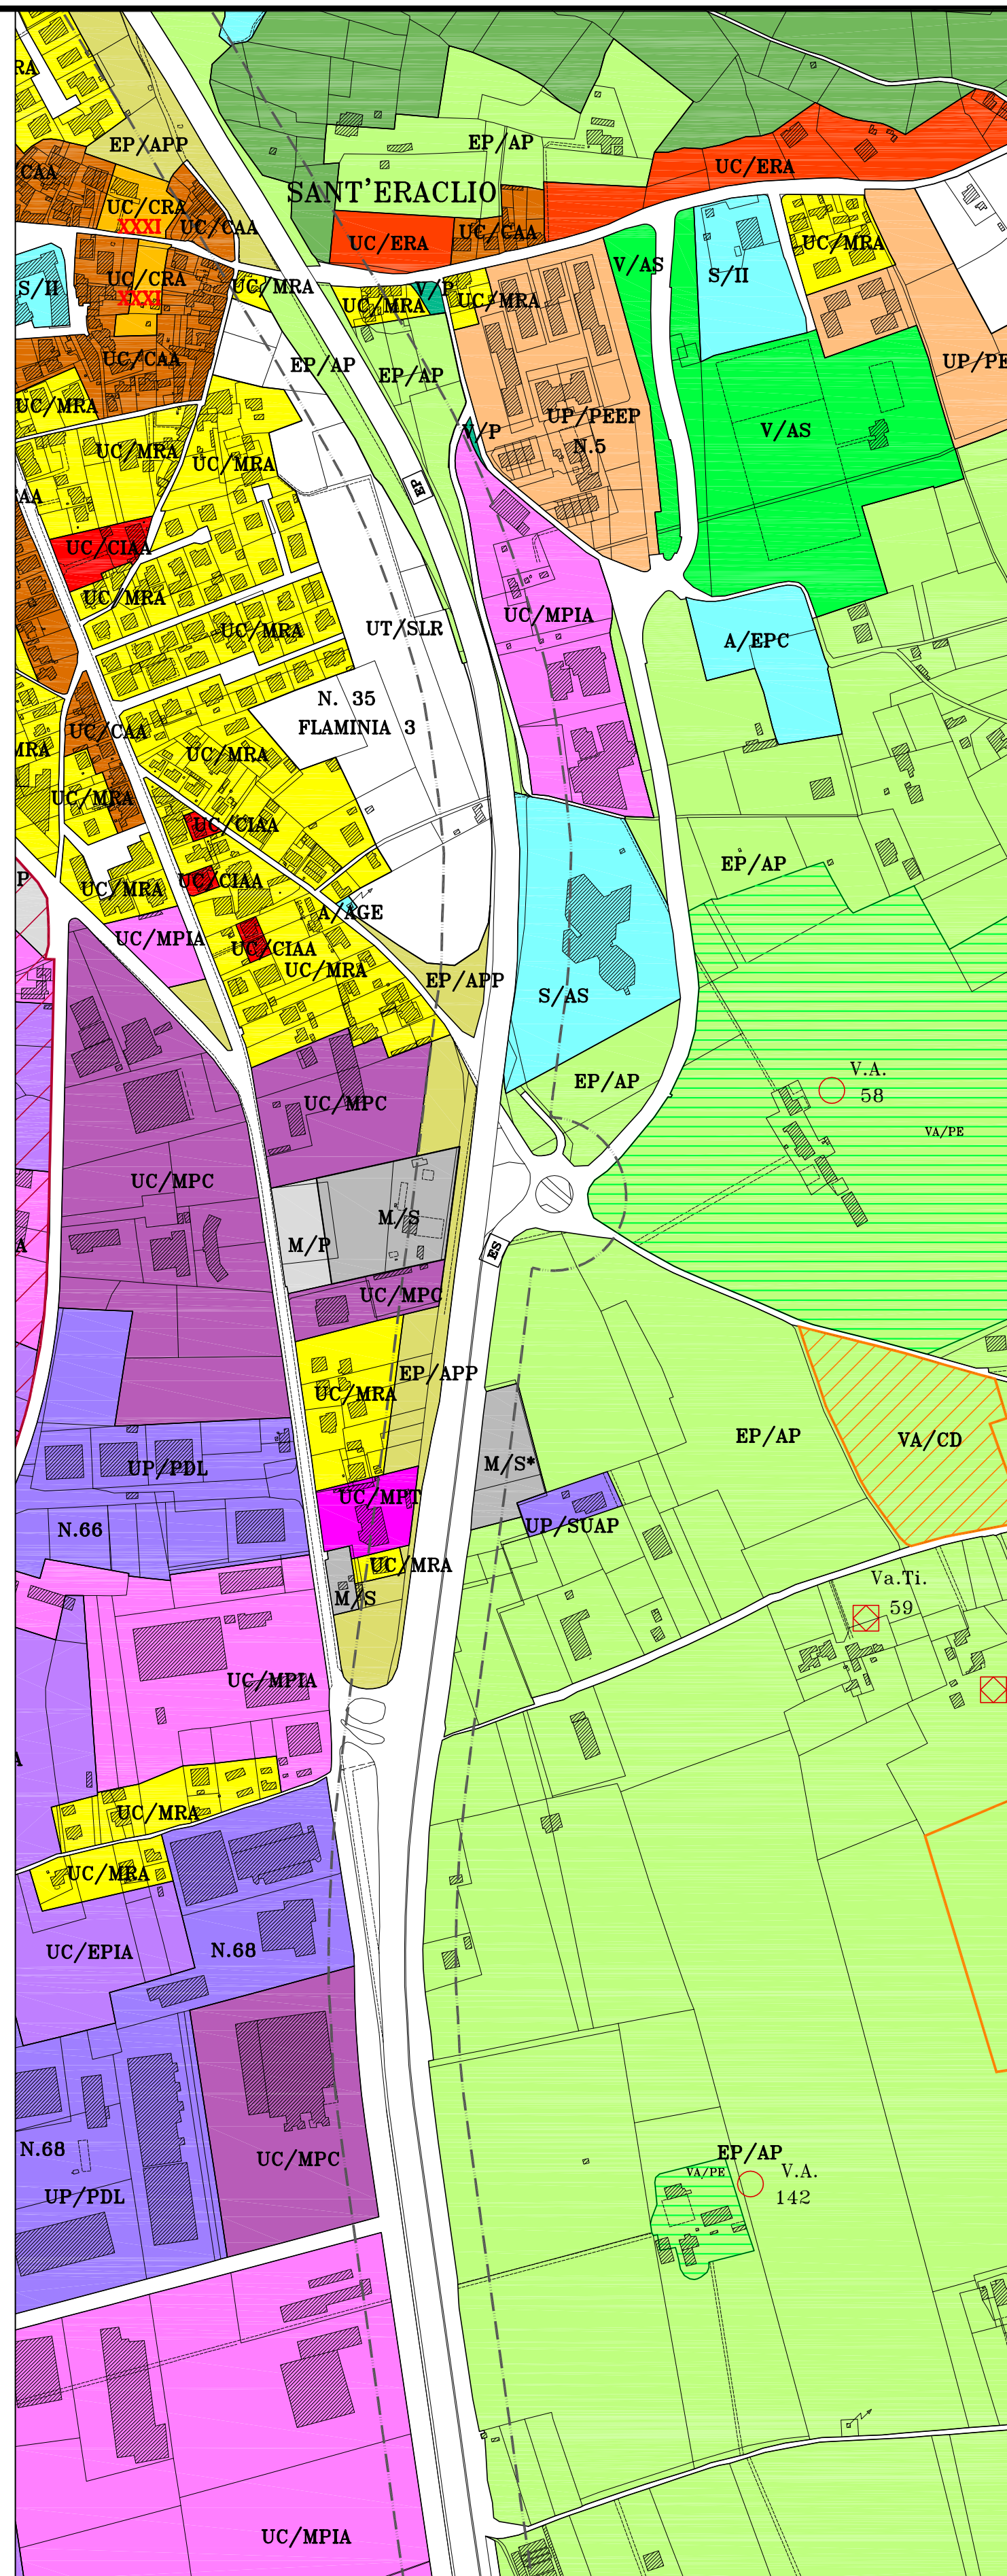

ELABORATO P3 - STRALCIO TAVOLA 2 di 20 scala 1:4000

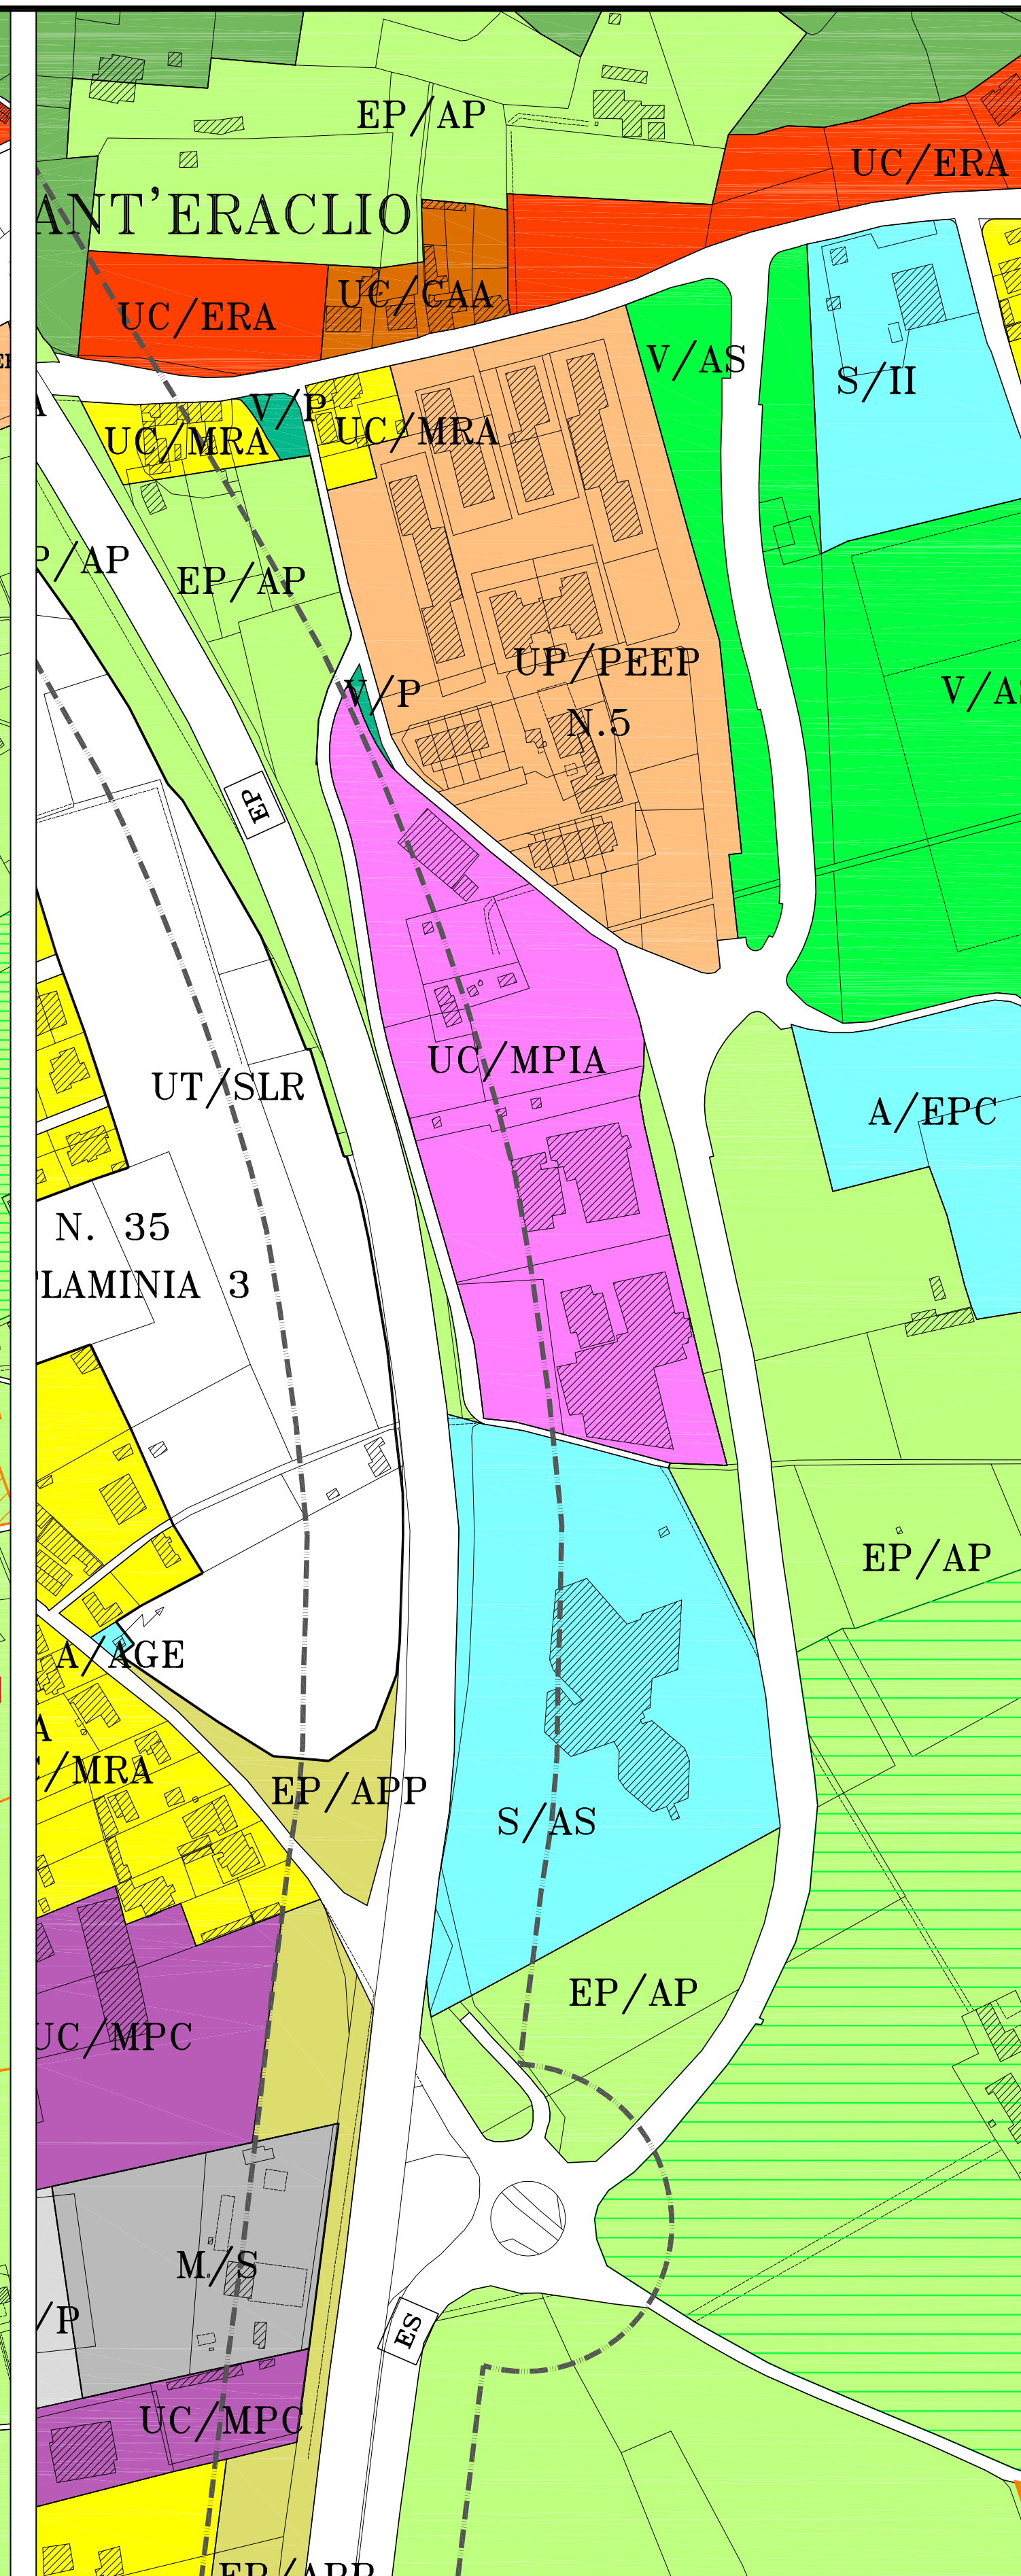

SVILUPPO 1 scala 1:2000

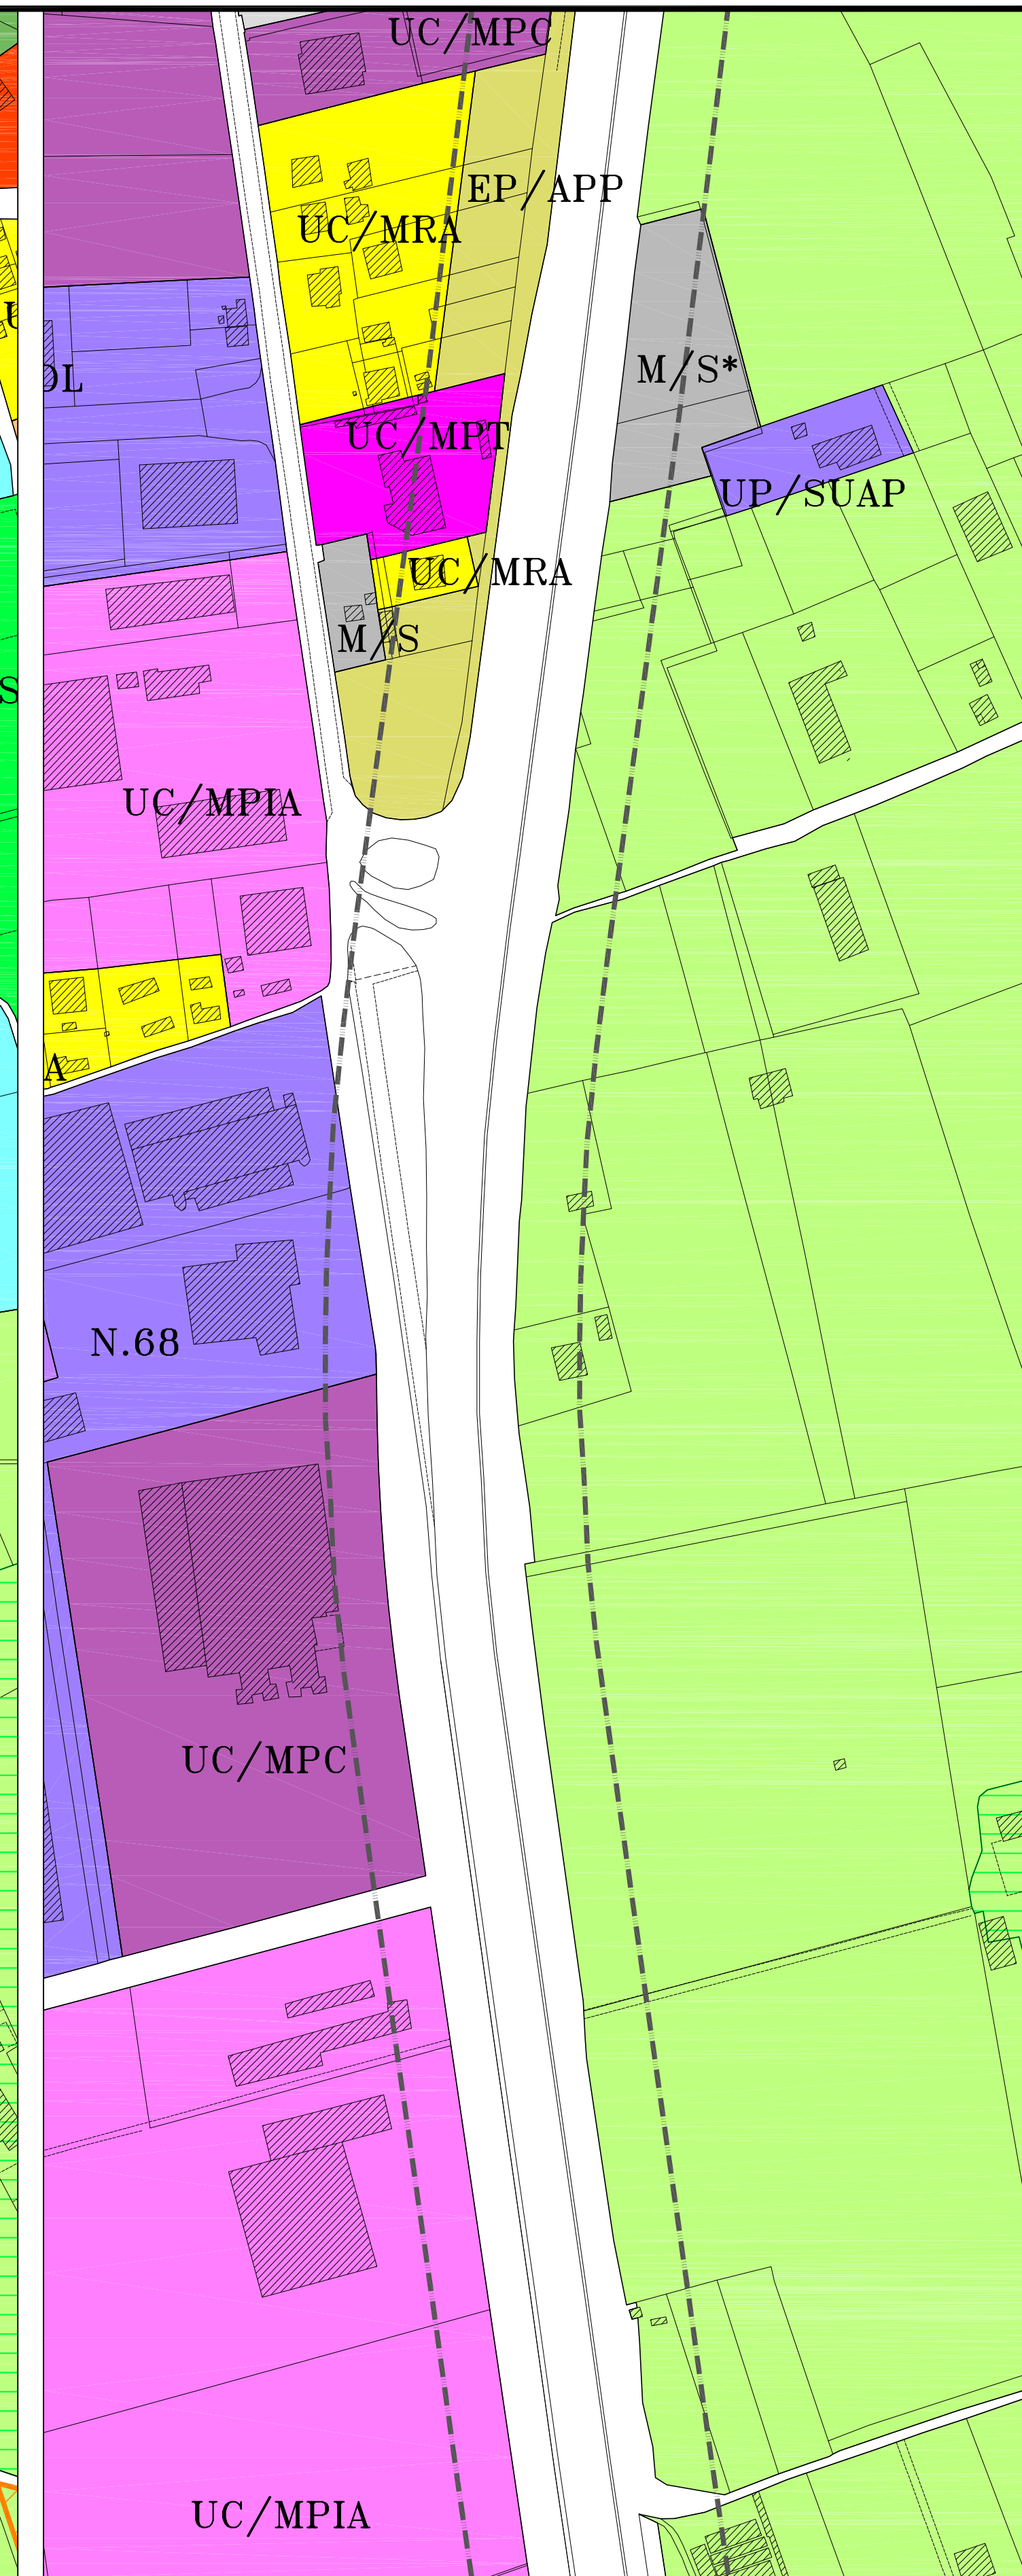

SVILUPPO 2 scala 1:2000

### LEGENDA

**SPAZIO URBANO**

TESSUTI CONSOLIDATI O IN VIA DI CONSOLIDAMENTO

TESSUTI A PREVALENTE CONSERVAZIONE

**ZONA B**

- UC/CAA AGGREGATI ANTICHI
- UC/MRA RESIDENZIALE A DENSITA' ALTA

TESSUTI A MANTENIMENTO

**ZONA D**

- UC/MPIA PRODUTTIVI INDUSTRIALE/ARTIGIANALE

AMBITI A DISCIPLINA PARTICOLAREGGIATA PREGRESSA

- UP/PEEP PIANI ATTUATIVI RESIDENZIALI
- UP/SUAP INSEDIAMENTI PRODUTTIVI ART. 5 D.P.R. 447/98

**SPAZIO EXTRAURBANO**

**ZONA E**

PAESAGGIO DELLA PIANURA

- EP/AP AGRICOLO DI PREGIO

PAESAGGIO COLLINARE

- EC/U DEGLI ULIVETI

INSEDIATO SPARSO

- EDIFICI DI VALORE ARCHITETTONICO V.A.

FASCE DI RISPETTO

- R/INFR DELLE INFRASTRUTTURE ESISTENTI

**SISTEMA DEL VERDE**

**VERDE URBANO**

- V/AS VERDE ATTREZZATO PER LO SPORT
- V/P VERDE PERTINENZIALE PRIVATO

DI DEFINIZIONE DEL PAESAGGIO AGRARIO E DELLA MORFOLOGIA DELL'ABITATO

- VA/PE ASSETTO DELLE PERTINENZE DELL'EDIFICATO DELLO SPAZIO EXTRAURBANO

**SISTEMA DEI SERVIZI**

**ZONA F**

SERVIZI DI INTERESSE COLLETTIVO

- S/AS ASSISTENZA E SANTA'
- S/II ISTRUZIONE INFERIORE

ATTREZZATURE PUBBLICHE O DI INTERESSE PUBBLICO

- A/EPC AREE PER L'EMERGENZA DELLA PROTEZIONE CIVILE

**SISTEMA DELLA MOBILITA'**

VIABILITA'

- EP EXTRAURBANA PRIMARIA
- ES EXTRAURBANA SECONDARIA

Per le fasce di rispetto trova applicazione la disciplina del Codice della Strada

- M/P PARCHEGGI (DI SCAMBIO; TERMINALI)
- M/S ATTREZZATURE A SERVIZIO DELLA VIABILITA' (DISTRIBUTORE, MOTEL, BAR)
- M/S\* ATTREZZATURE A SERVIZIO DELLA VIABILITA' DOVE SONO CONSENTITI SOLO GLI INTERVENTI PREVISTI DALLA LEGISLAZIONE DI SETTORE PER GLI IMPIANTI DI DISTRIBUZIONE CARBURANTI (ART. 74, L.R. 13/06/2014, N. 16)