




Elaborato allegato alla  
D. C. C. n. **194** del **28/12/04**

**CITTÀ DI FOLIGNO**  
AREA URBANISTICA ED EDILIZIA

# PRG '97

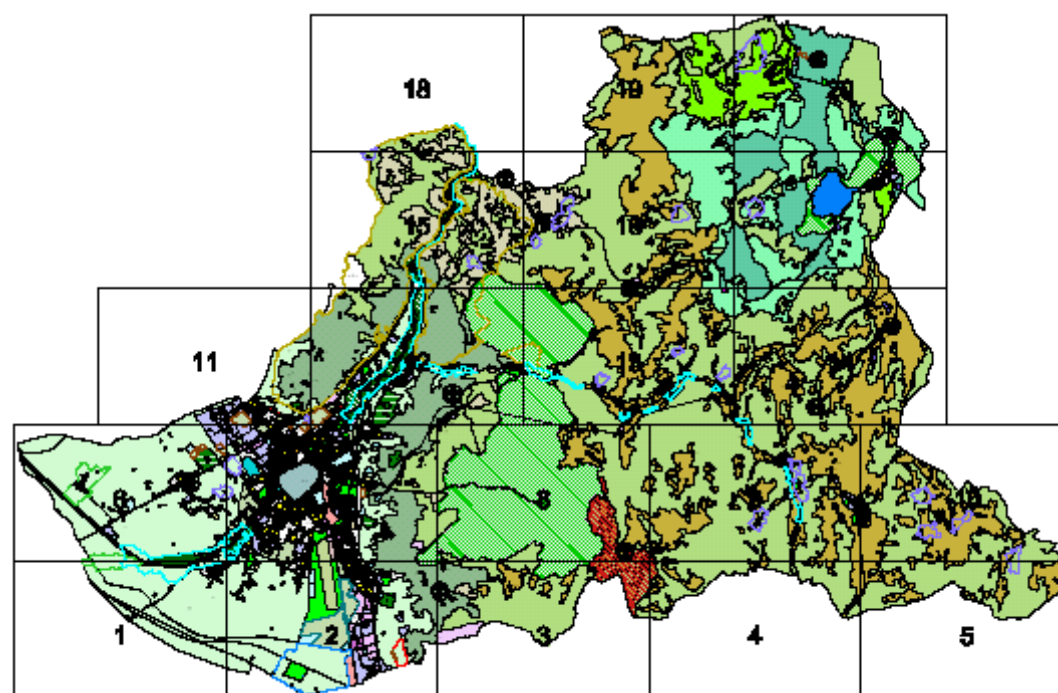

## VARIANTE DI SETTORE

RETTIFICA ERRORI MATERIALI E AGGIORNAMENTO PER RECEPIRE OPERE PUBBLICHE

**ILLUSTRAZIONE GRAFICA DELLE VARIANTI PROPOSTE ALL'ELABORATO P5 CON LE  
CONTRODEDUZIONI AGLI ATTI DI OSSERVAZIONE  
ALLEGATO B**

DISEGNI DI SUOLO - Elaborati grafici da B.1 a B.9



COMUNE DI FOLIGNO  
SETTORE URBANISTICA ED EDILIZIA

# PRG '97

ELABORATO P5

REPERTORIO DISEGNI DI SUOLO


ALLEGATO C  
ELEMENTI PRESCRITTIVI DEL DISEGNO DI SUOLO

AGGIORNATO CON LE CONTRODEDUZIONI AL C.C.R.T. APPROVATO  
CON ATTO C.C. N° 114 DEL 27/06/2000

Aggiornamento a cura di:  
geol. Vincent Ottaviani  
geom. Giuseppe Lorenzetti  
geom. Angelo Conocchia  
p.i. Pier Giorgio Metelli  
geom. Gaetano Medorini  
arch. Marco Storelli (consulente)

Il Dirigente Arch. Luciano Piermarini

## LEGENDA DISEGNI DI SUOLO

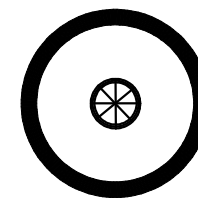

Spazio Pubblico



Percorso Carrabile



Percorso Pedonale



Allargamento Fronte Stradale



Fascia di Verde

ULTERIORE AGGIORNAMENTO A SEGUITO DELLE PRESCRIZIONI FORMULATE  
PER L'APPROVAZIONE DEL PRG '97 CON DETERMINAZIONE DIRIGENZIALE  
DELL'UFFICIO TEMPORANEO URBANISTICA, CONTROLLO E VIGILANZA SUGLI  
STRUMENTI URBANISTICI DEGLI ENTI LOCALI DELLA DIREZIONE REGIONALE  
POLITICHE TERRITORIALI, AMBIENTE ED INFRASTRUTTURE:  
- 15 DICEMBRE 2000, N. 10413 (IN BUR 17 GENNAIO 2001 N. 3);  
- 8 GIUGNO 2001, N. 5039 (IN BUR 11 LUGLIO 2001, N. 34) CHE  
RETTIFICA ED INTEGRA LA PRECEDENTE.

# VARIANTE

ALLEGATO B.1



COMUNE DI FOLIGNO

AREA URBANISTICA ED EDILIZIA

# PRG '97

VARIANTE DI SETTORE  
PER RETTIFICA ERRORI MATERIALI E AGGIORNAMENTI

ELABORATO P5

REPERTORIO DISEGNI DI SUOLO


ELEMENTI PRESCRITTIVI DEL DISEGNO DI SUOLO  
MODIFICHE PROPOSTE CON LE CONTRODEDUZIONI AGLI ATTI DI OSSERVAZIONI

ALLEGATO ALLA D. C. C. n.      del

Aggiornamento a cura di:  
geom. Giuseppe Lorenzetti  
geom. Angelo Conocchia  
p.i. Pier Giorgio Metelli  
geom. Andrea Broccolo  
geom. Gaetano Medorini

Il Dirigente Arch. Luciano Piermarini

## LEGENDA DISEGNI DI SUOLO

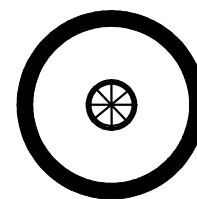

Spazio Comune



Percorso Carrabile




Percorso Alternativo



Percorso Pedonale



Allargamento Fronte Stradale

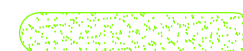

Fascia di Verde

AGGIORNATO CON LE CONTRODEDUZIONI ALLE OSSERVAZIONI 8, 11 E 15

P5

COMUNE DI FOLIGNO

FIAMENGA

UC/CRM

PIANO REGOLATORE GENERALE '97

FOGLIO GRAFICO PRESCRITTIVO  
Tessuto a completamento locale

P.R.G.  
Tavola n. 7

Scala 1:1.000

PROGETTO DELLO SPAZIO URBANO  
Regole per l'attuazione dei tessuti a  
completamento locale (titolo VI capo I art. 61 N.T.A.)

AREA:

XV

VIGENTE  
ALLEGATO B.2

UC/CRM




Spazio Pubblico



Percorso Carrabile



Percorso Pedonale

 

Allargamento Fronte Stradale



Fascia di Verde

# VARIANTE ALLEGATO B.2

AGGIORNATO CON LE CONTRODEDUZIONI ALLE OSSERVAZIONI 8 E 11

UC/CRM




Spazio Comune



Percorso Carrabile



Percorso Alternativo

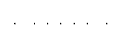


Percorso Pedonale



Allargamento Fronte Stradale




Fascia di Verde

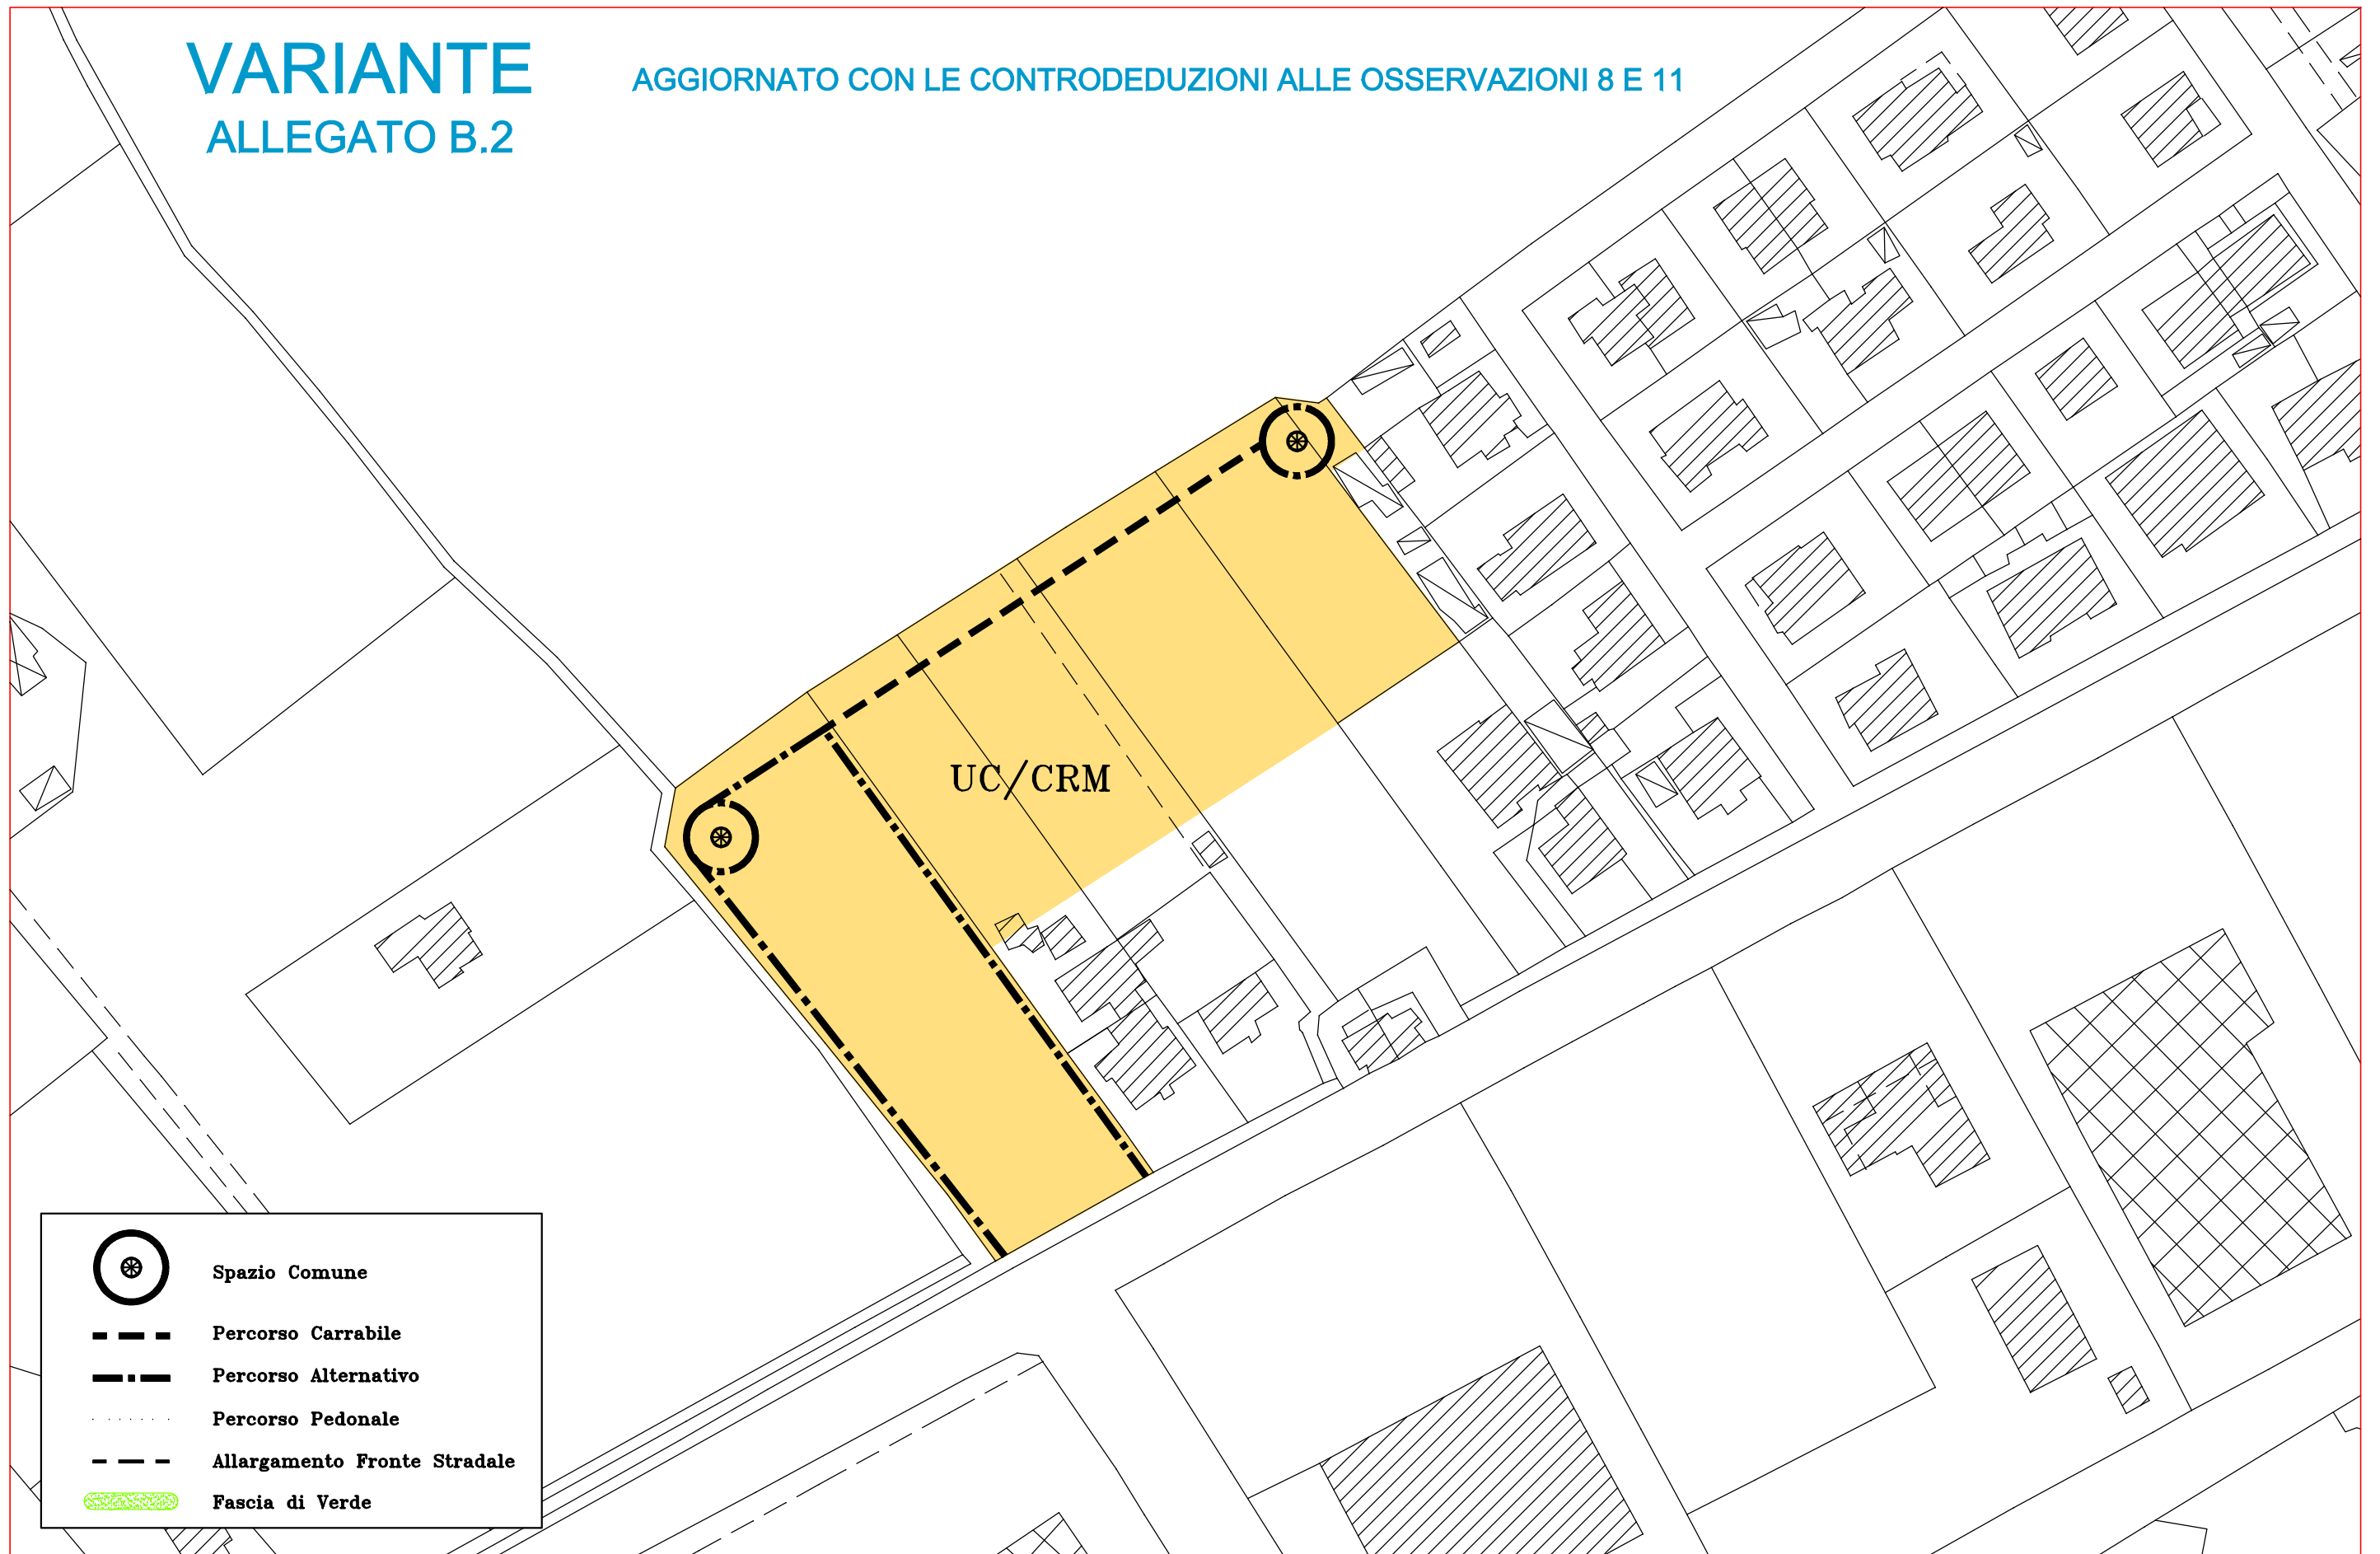






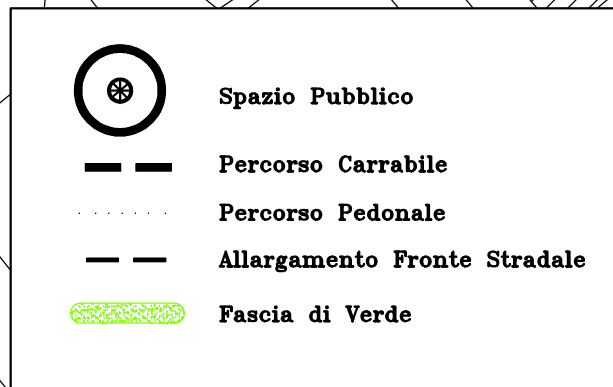


VIGENTE  
ALLEGATO B.3

UC/CRM

 

-  Spazio Pubblico
-  Percorso Carrabile
-  Percorso Pedonale
-  Allargamento Fronte Stradale
-  Fascia di Verde

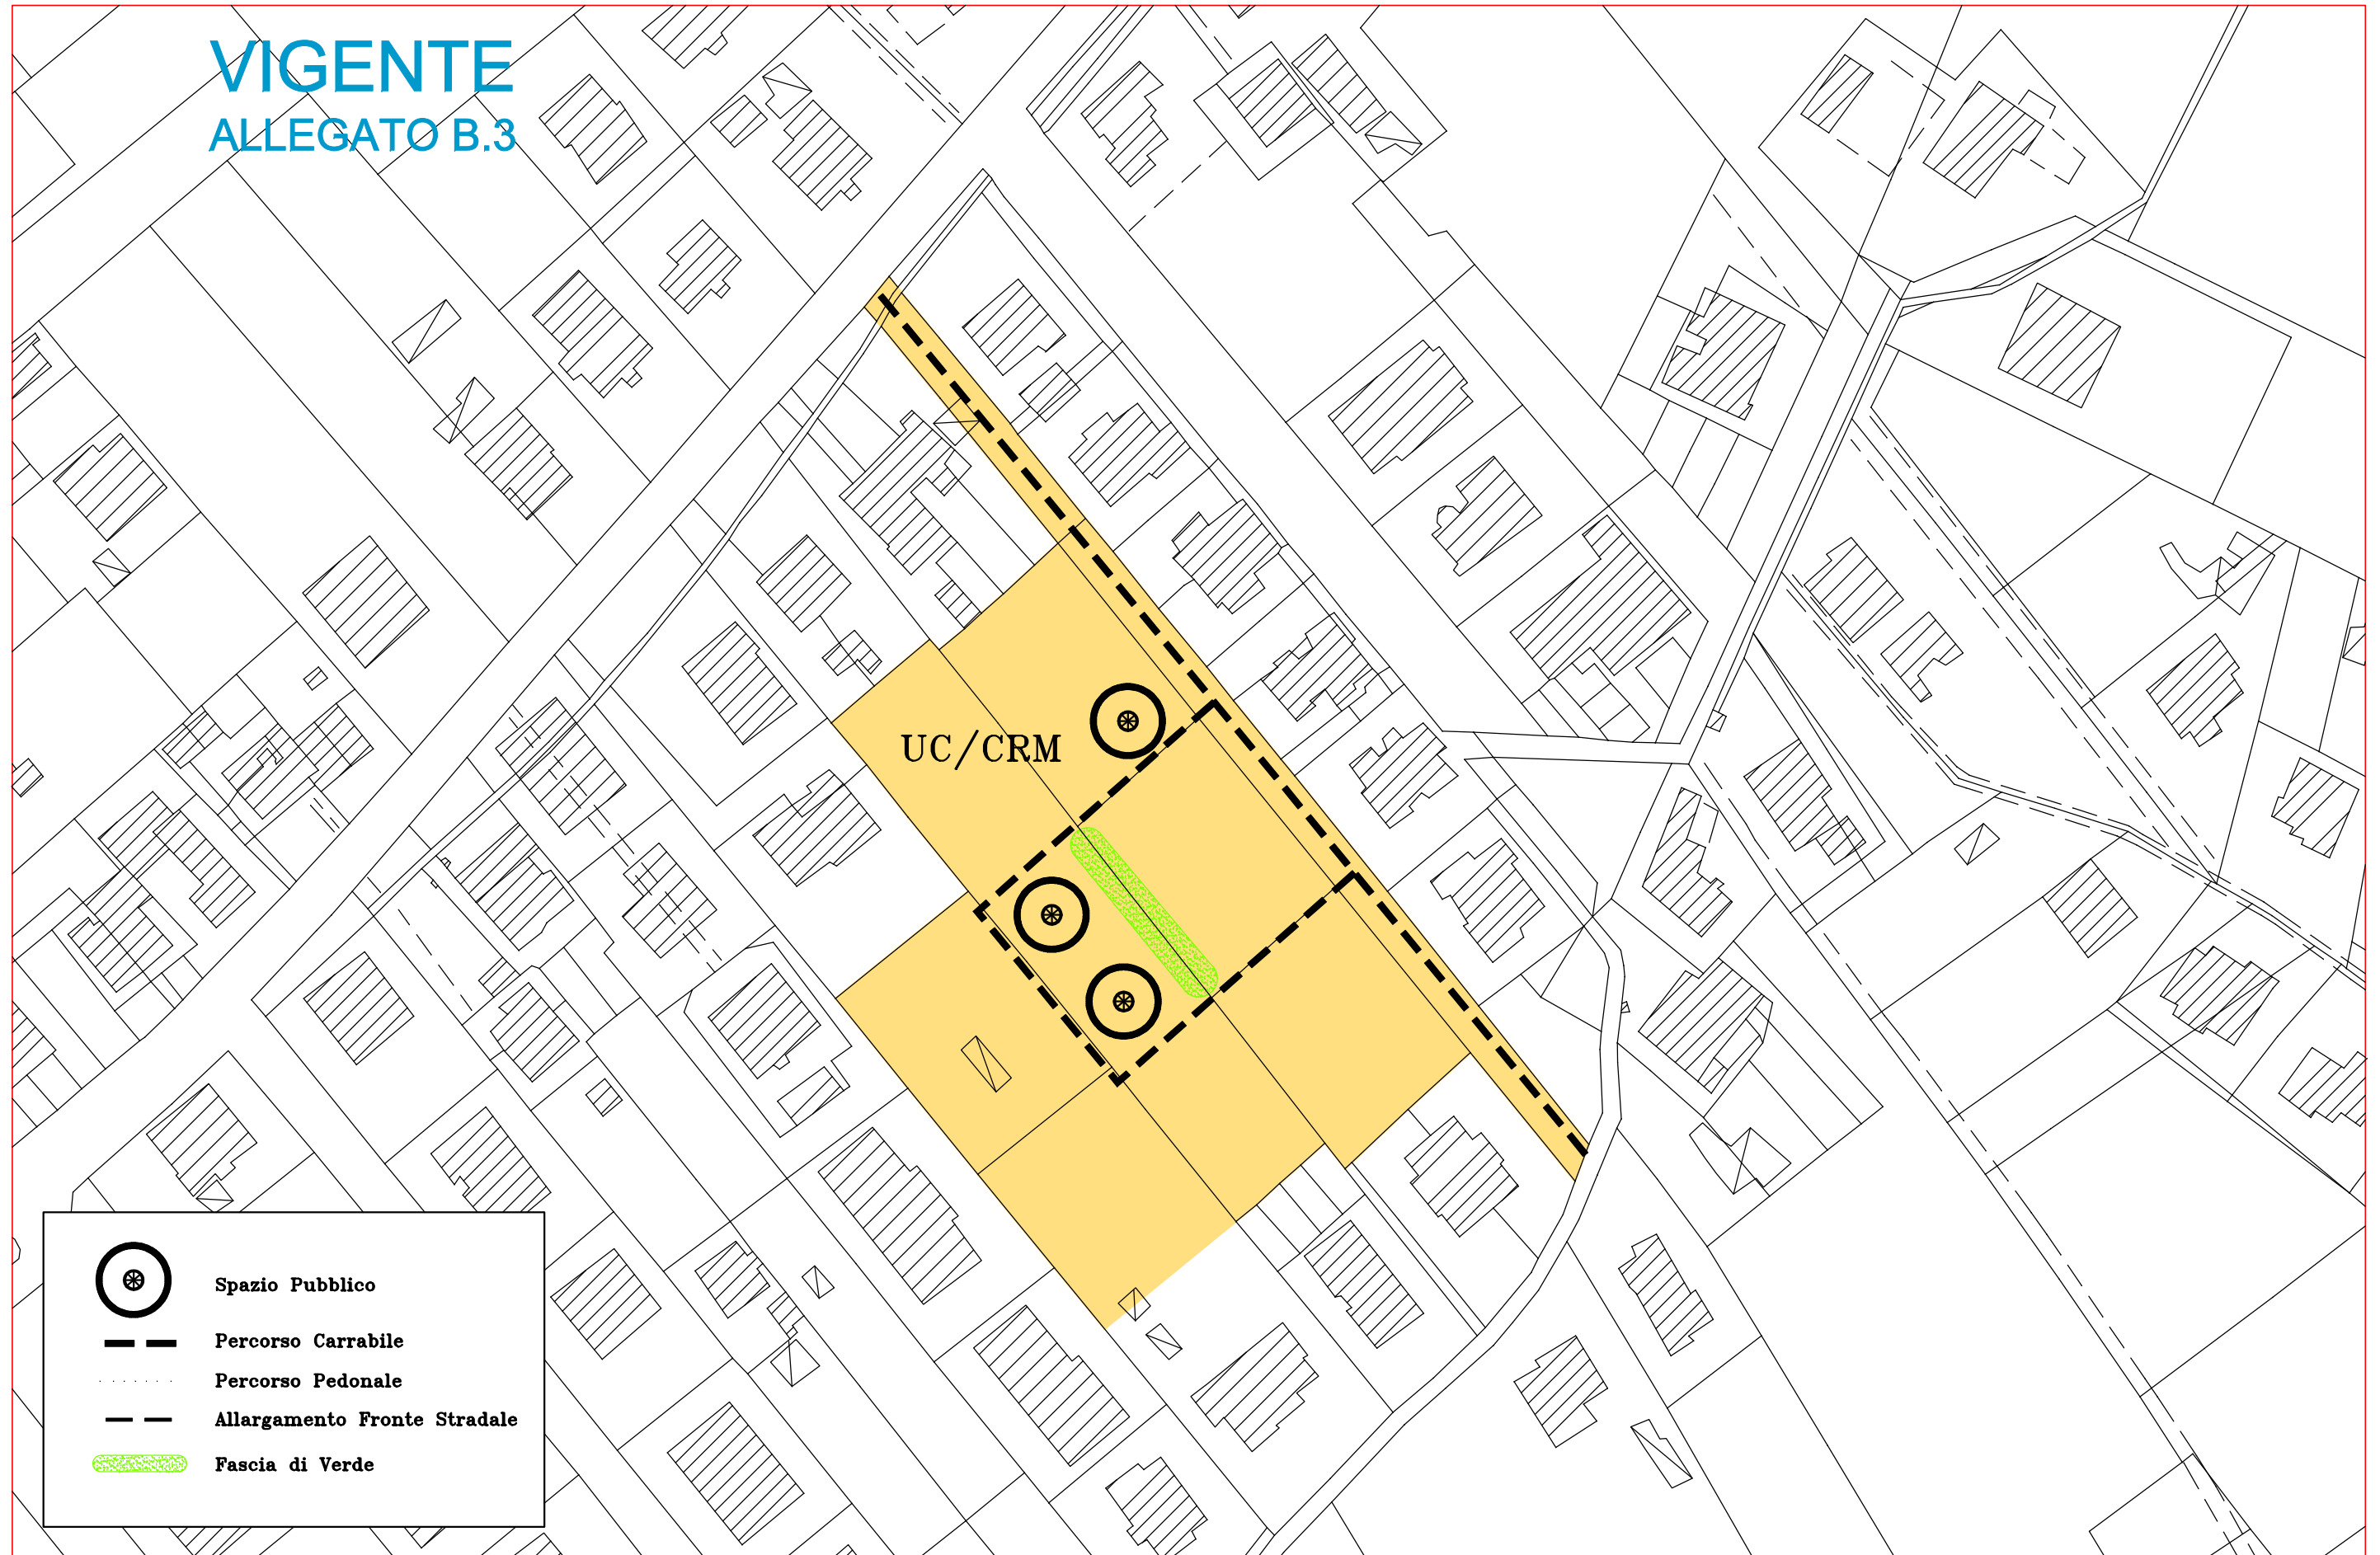

# VARIANTE ALLEGATO B.3

AGGIORNATO CON LE CONTRODEDUZIONI ALL'OSSERVAZIONE 15

UC/CRM




Spazio Comune



Percorso Carrabile



Percorso Alternativo

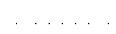


Percorso Pedonale



Allargamento Fronte Stradale




Fascia di Verde

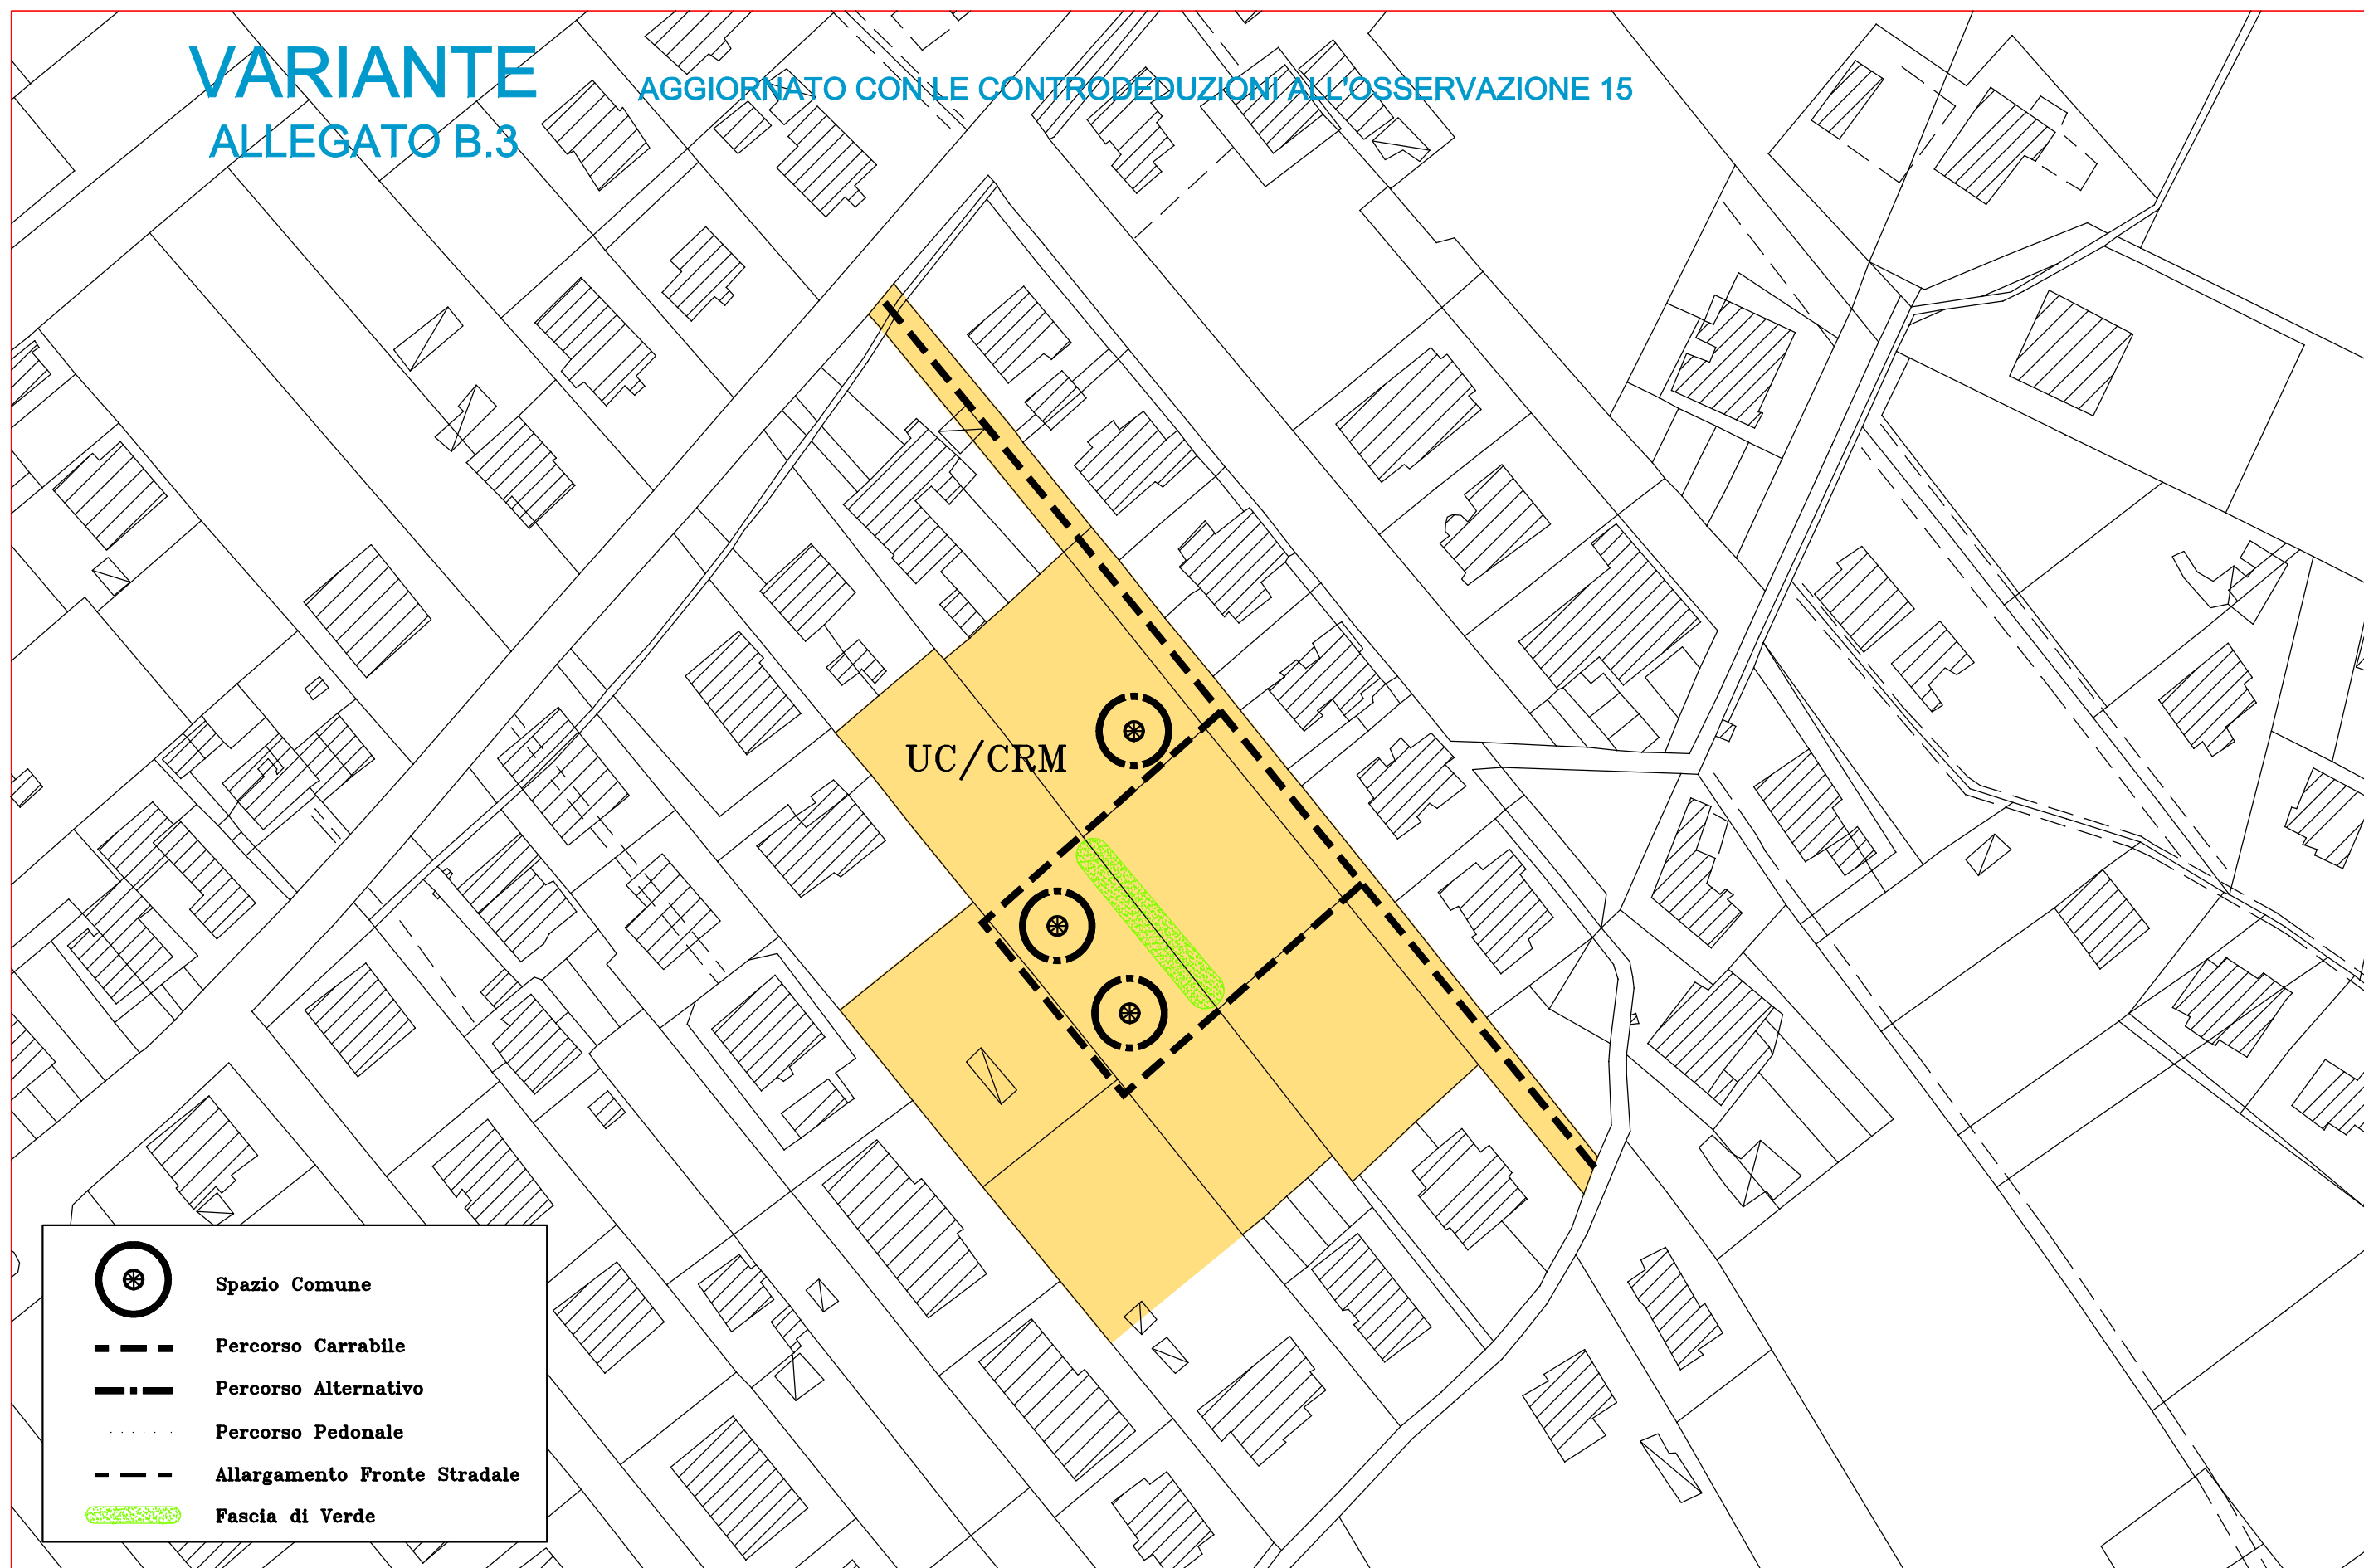



VIGENTE  
ALLEGATO B.4

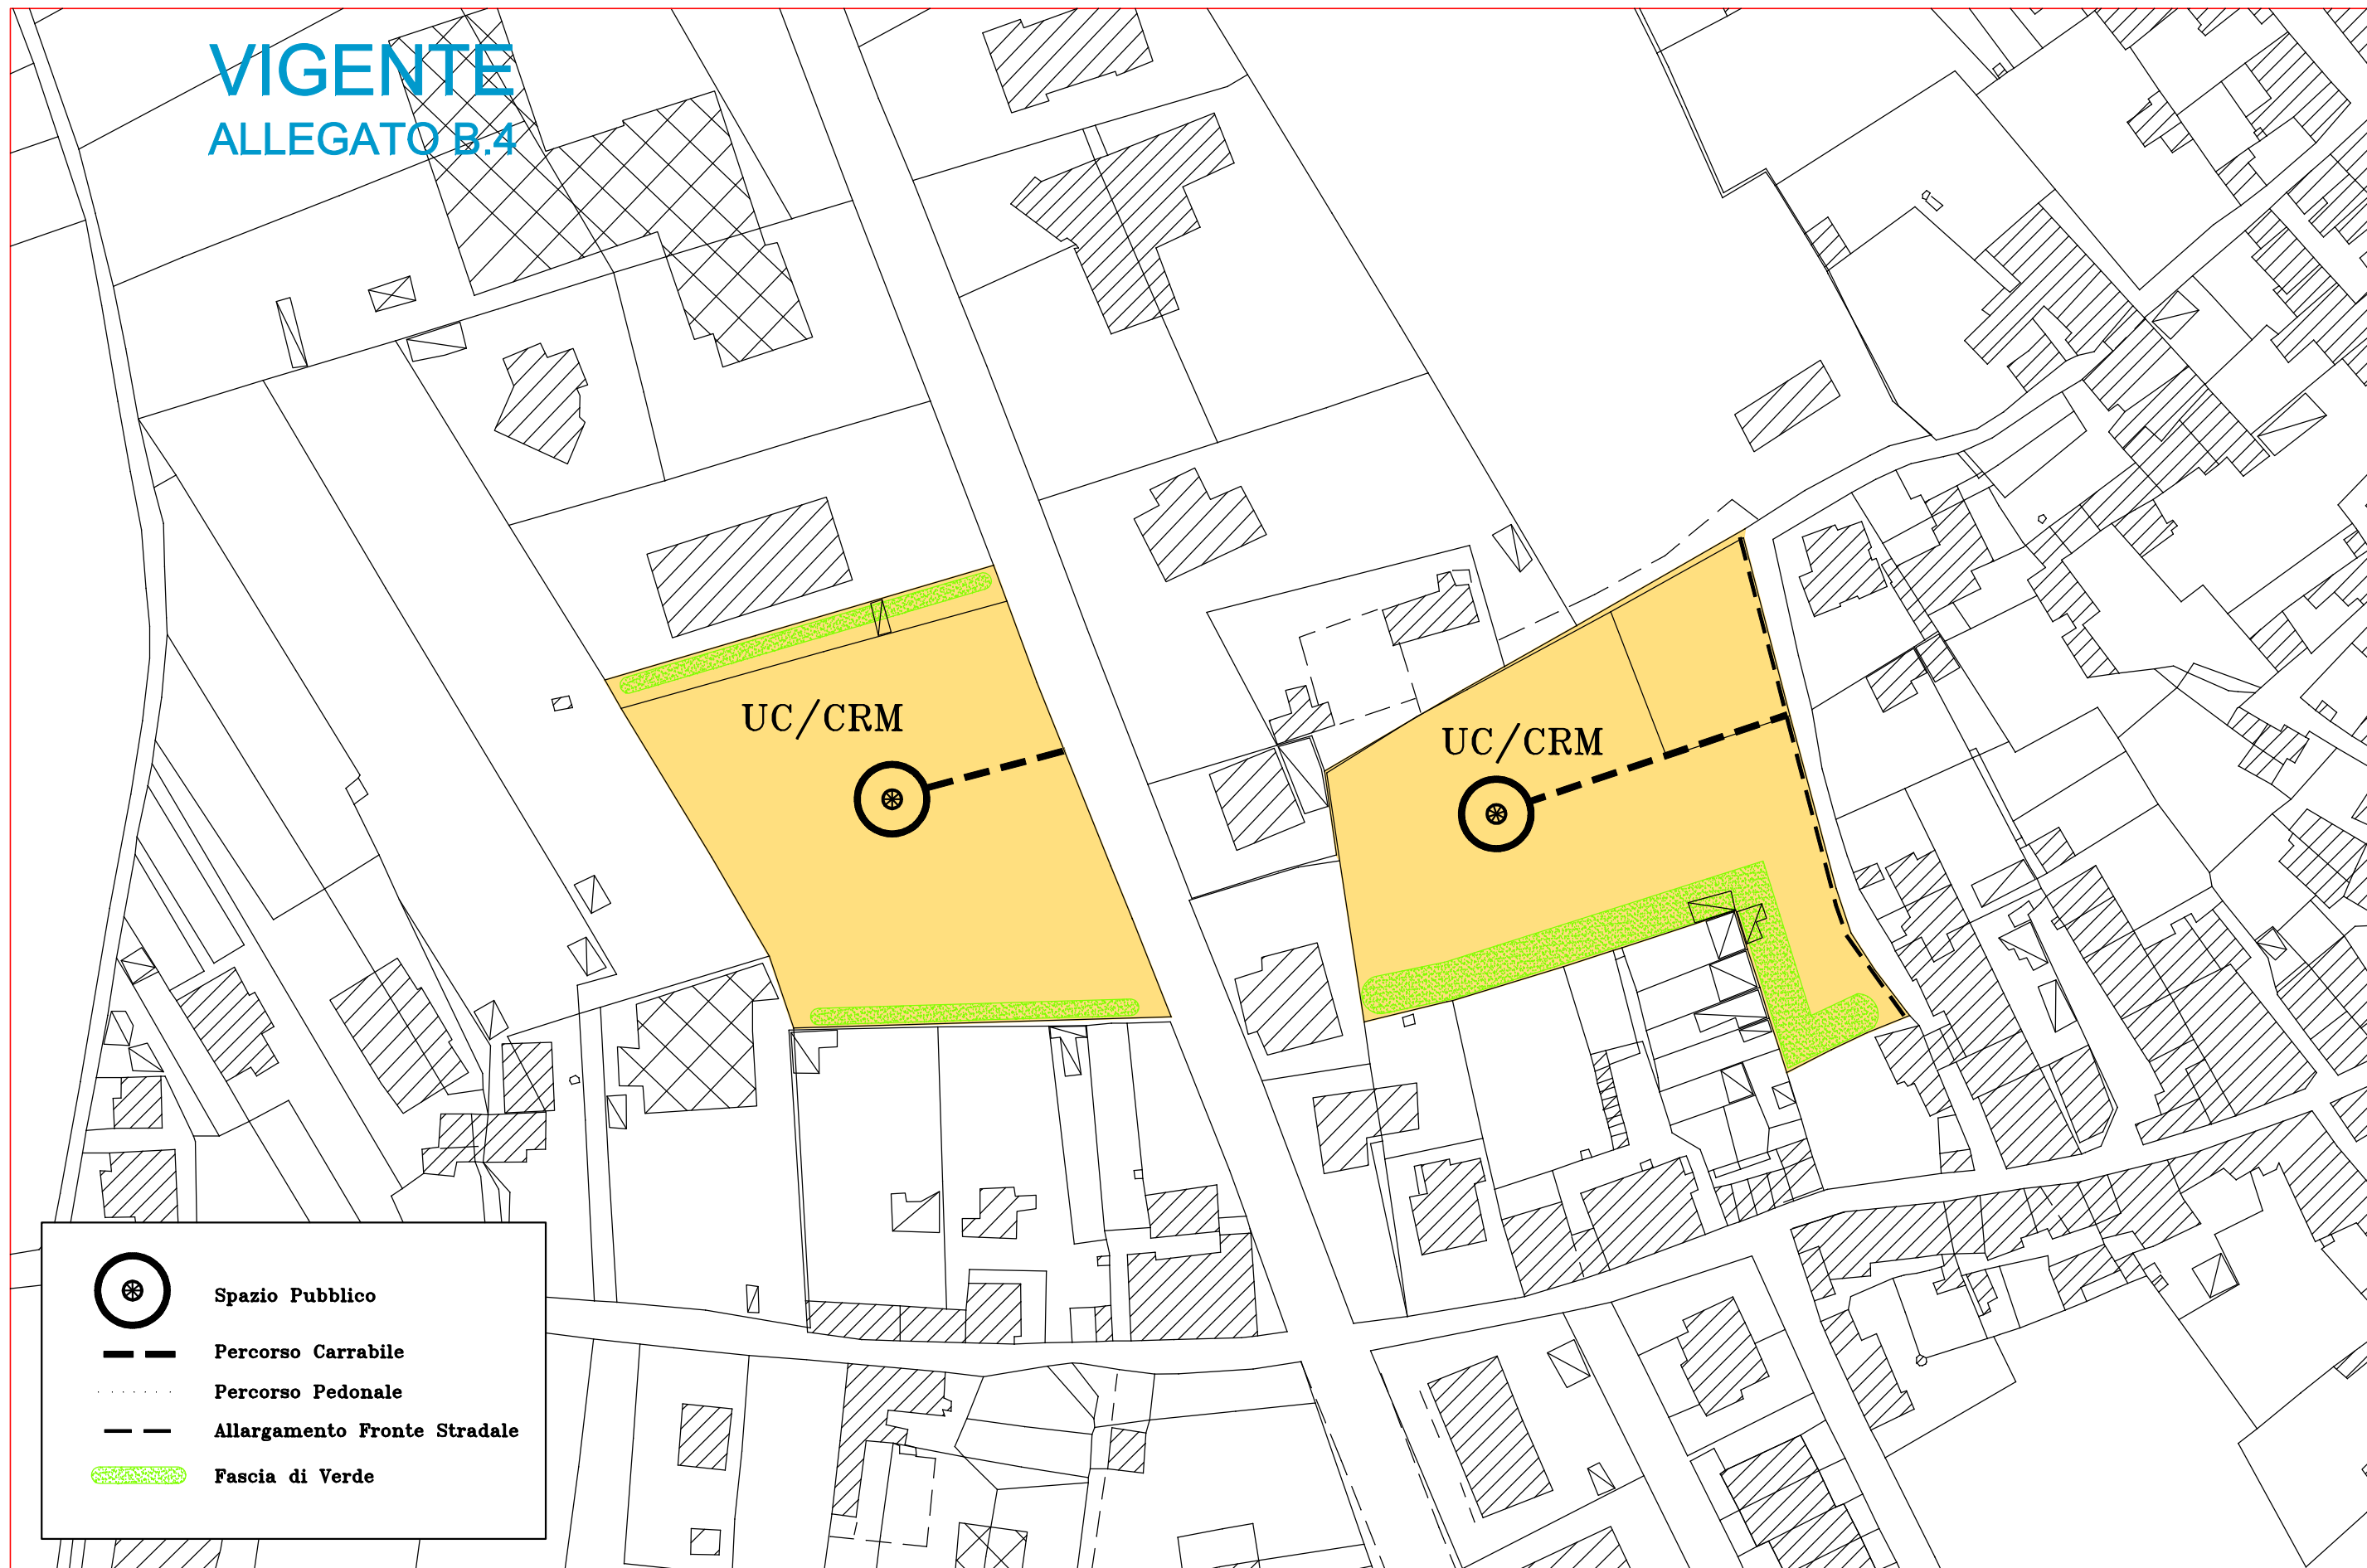

Spazio Pubblico



Percorso Carrabile



Percorso Pedonale



Allargamento Fronte Stradale






Fascia di Verde



VARIANTE  
ALLEGATO B.4

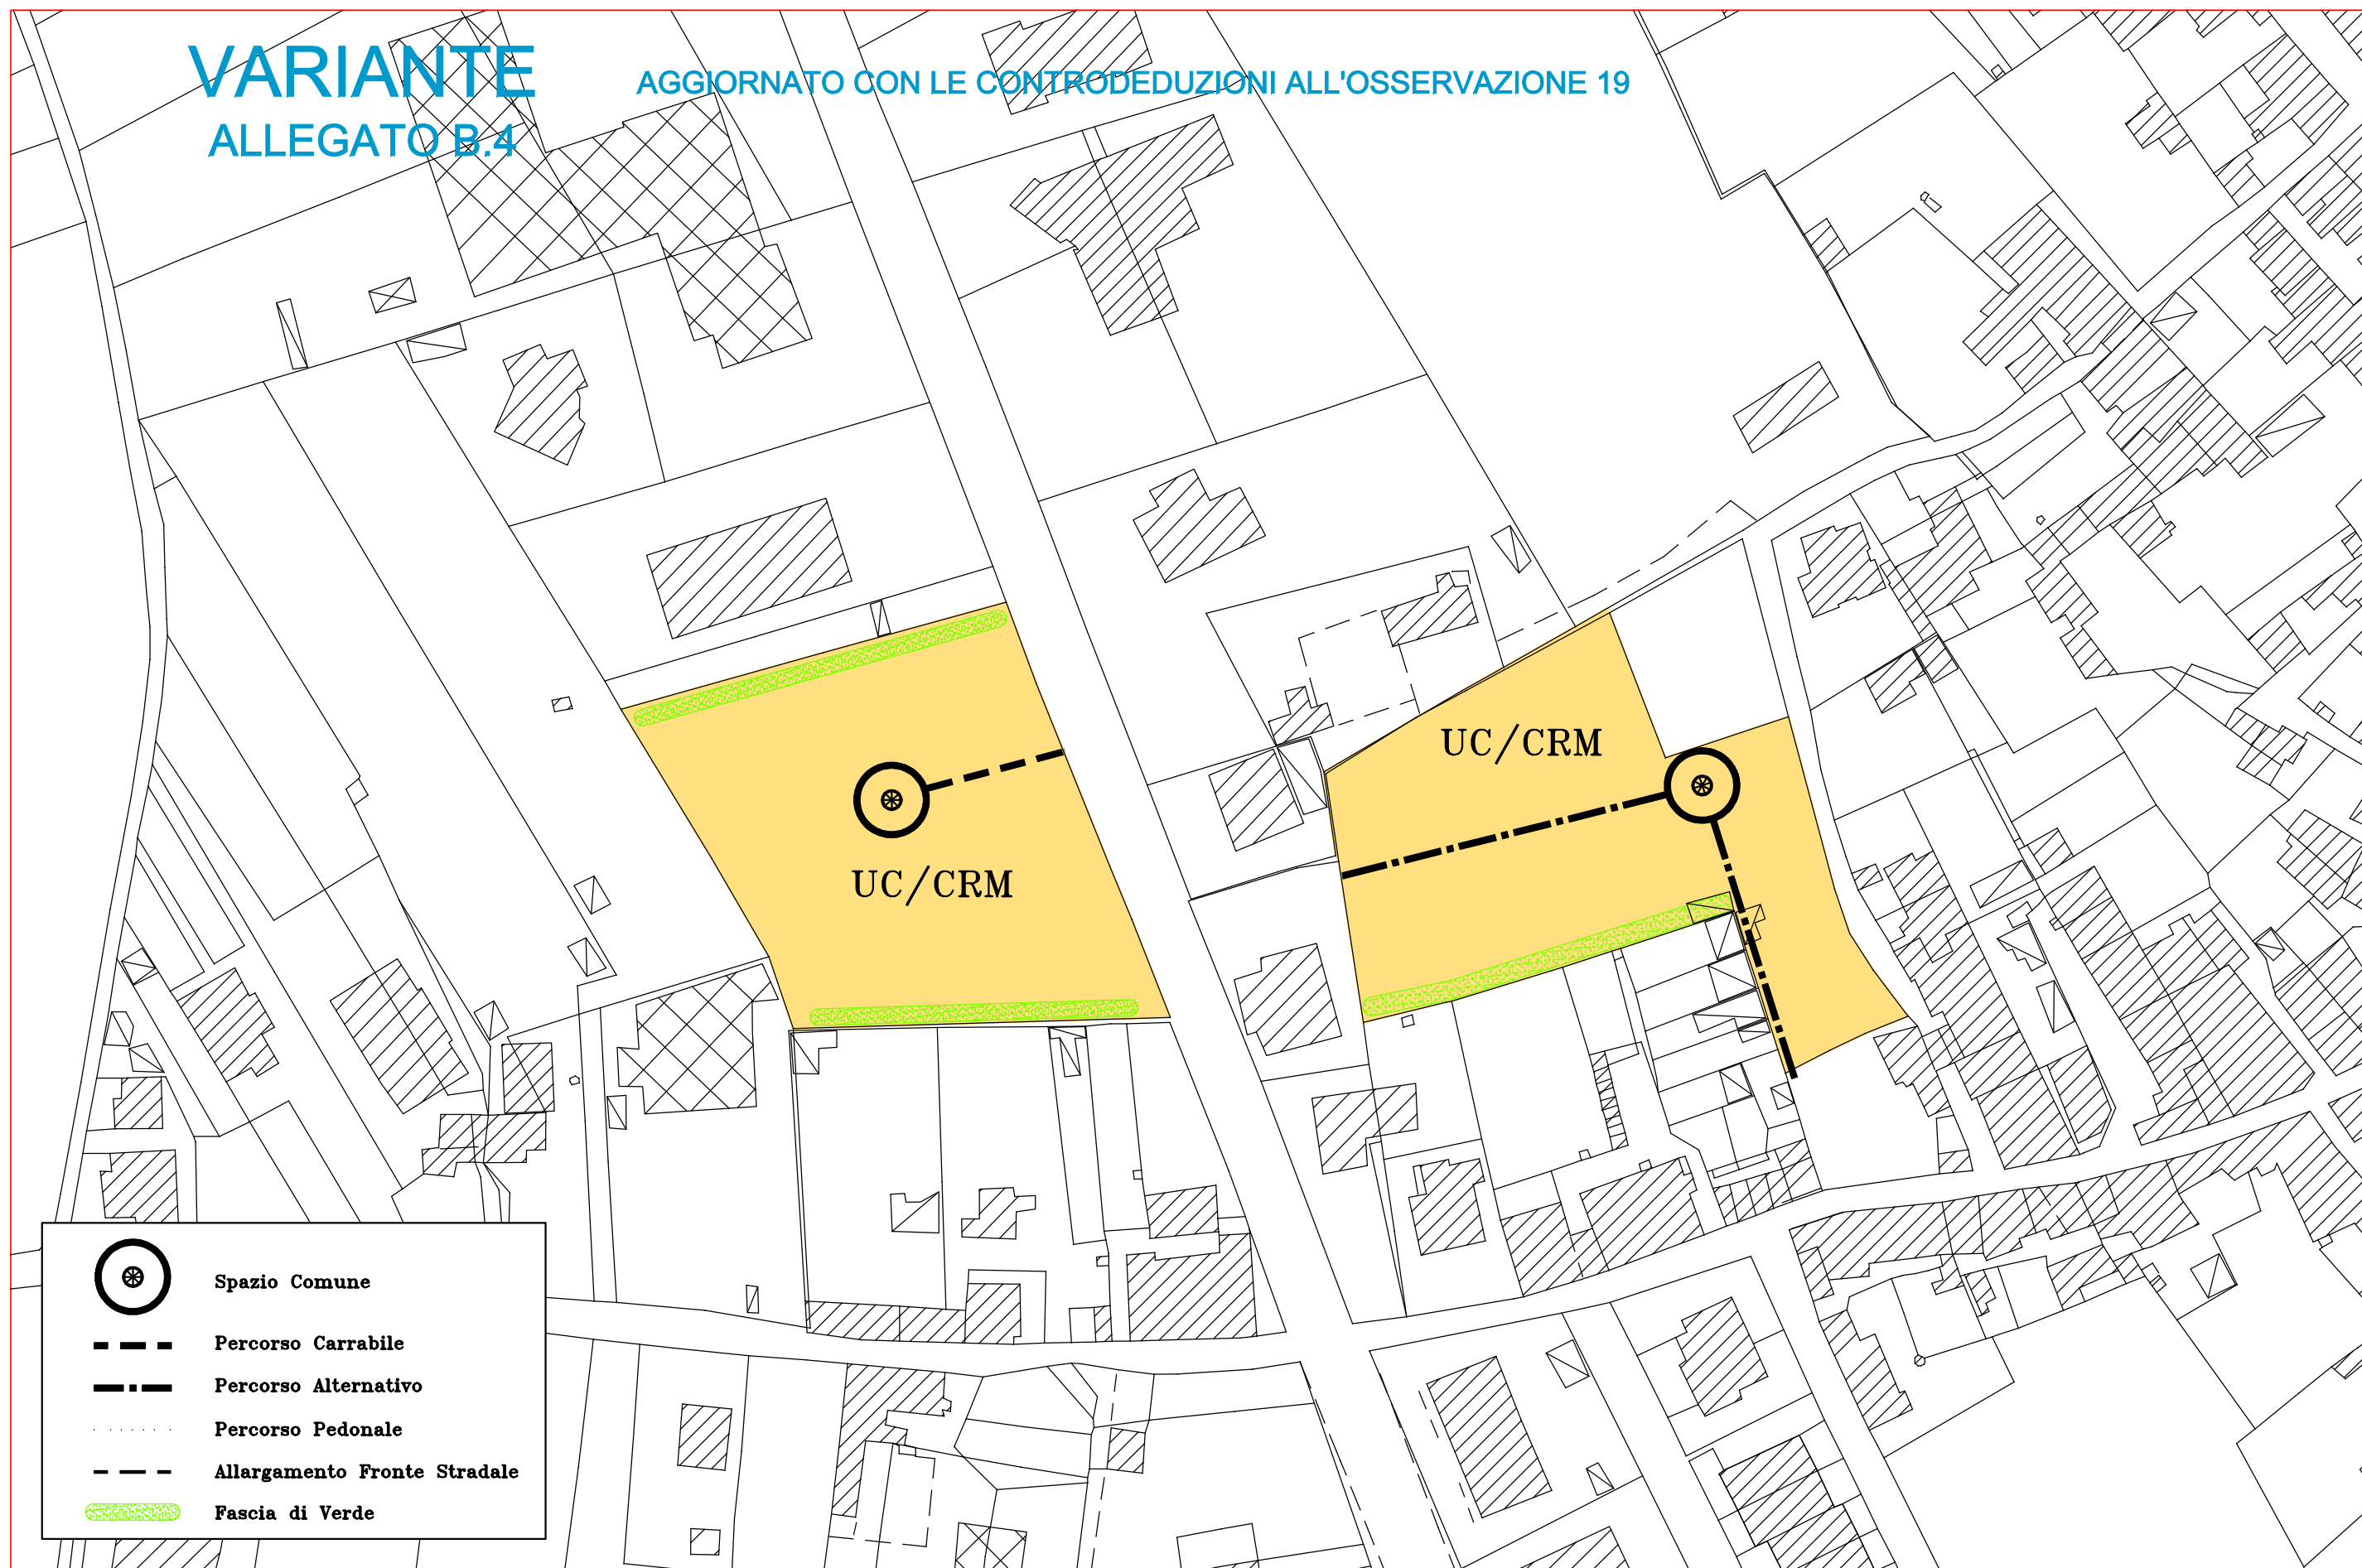AGGIORNATO CON LE CONTRODEDUZIONI ALL'OSSERVAZIONE 19



-  Spazio Comune
-  Percorso Carrabile
-  Percorso Alternativo
-  Percorso Pedonale
-  Allargamento Fronte Stradale
-  Fascia di Verde

P5

COMUNE DI FOLIGNO

MADONNA FIAMENGA

UC/CRM

PIANO REGOLATORE GENERALE '97

FOGLIO GRAFICO PRESCRITTIVO  
Tessuto a completamento locale

P.R.G.  
Tavola n. 7

Scala 1:1.000


PROGETTO DELLO SPAZIO URBANO  
Regole per l'attuazione dei tessuti a  
completamento locale (titolo VI capo I art. 61 N.T.A.)

AREA:

XXI

VIGENTE  
ALLEGATO B.5


UC/CRM

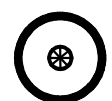

Spazio Pubblico



Percorso Carrabile

 

Percorso Pedonale



Allargamento Fronte Stradale



Fascia di Verde

P5

COMUNE DI FOLIGNO

MADONNA FIAMENGA

UC/CRM

PIANO REGOLATORE GENERALE '97

FOGLIO GRAFICO PRESCRITTIVO  
Tessuto a completamento locale

P.R.G.  
Tavola n. 7

Scala 1:1.000

PROGETTO DELLO SPAZIO URBANO  
Regole per l'attuazione dei tessuti a  
completamento locale (titolo VI capo I art. 61 N.T.A.)




 


AREA:

XXI

VARIANTE  
ALLEGATO B.5


AGGIORNATO CON LE CONTRODEDUZIONI ALL'OSSERVAZIONE 22.17


UC/CRM

	Spazio Comune
	Percorso Carrabile
	Percorso Alternativo
	Percorso Pedonale
	Allargamento Fronte Stradale
	Fascia di Verde




VIGENTE  
ALLEGATO B.6

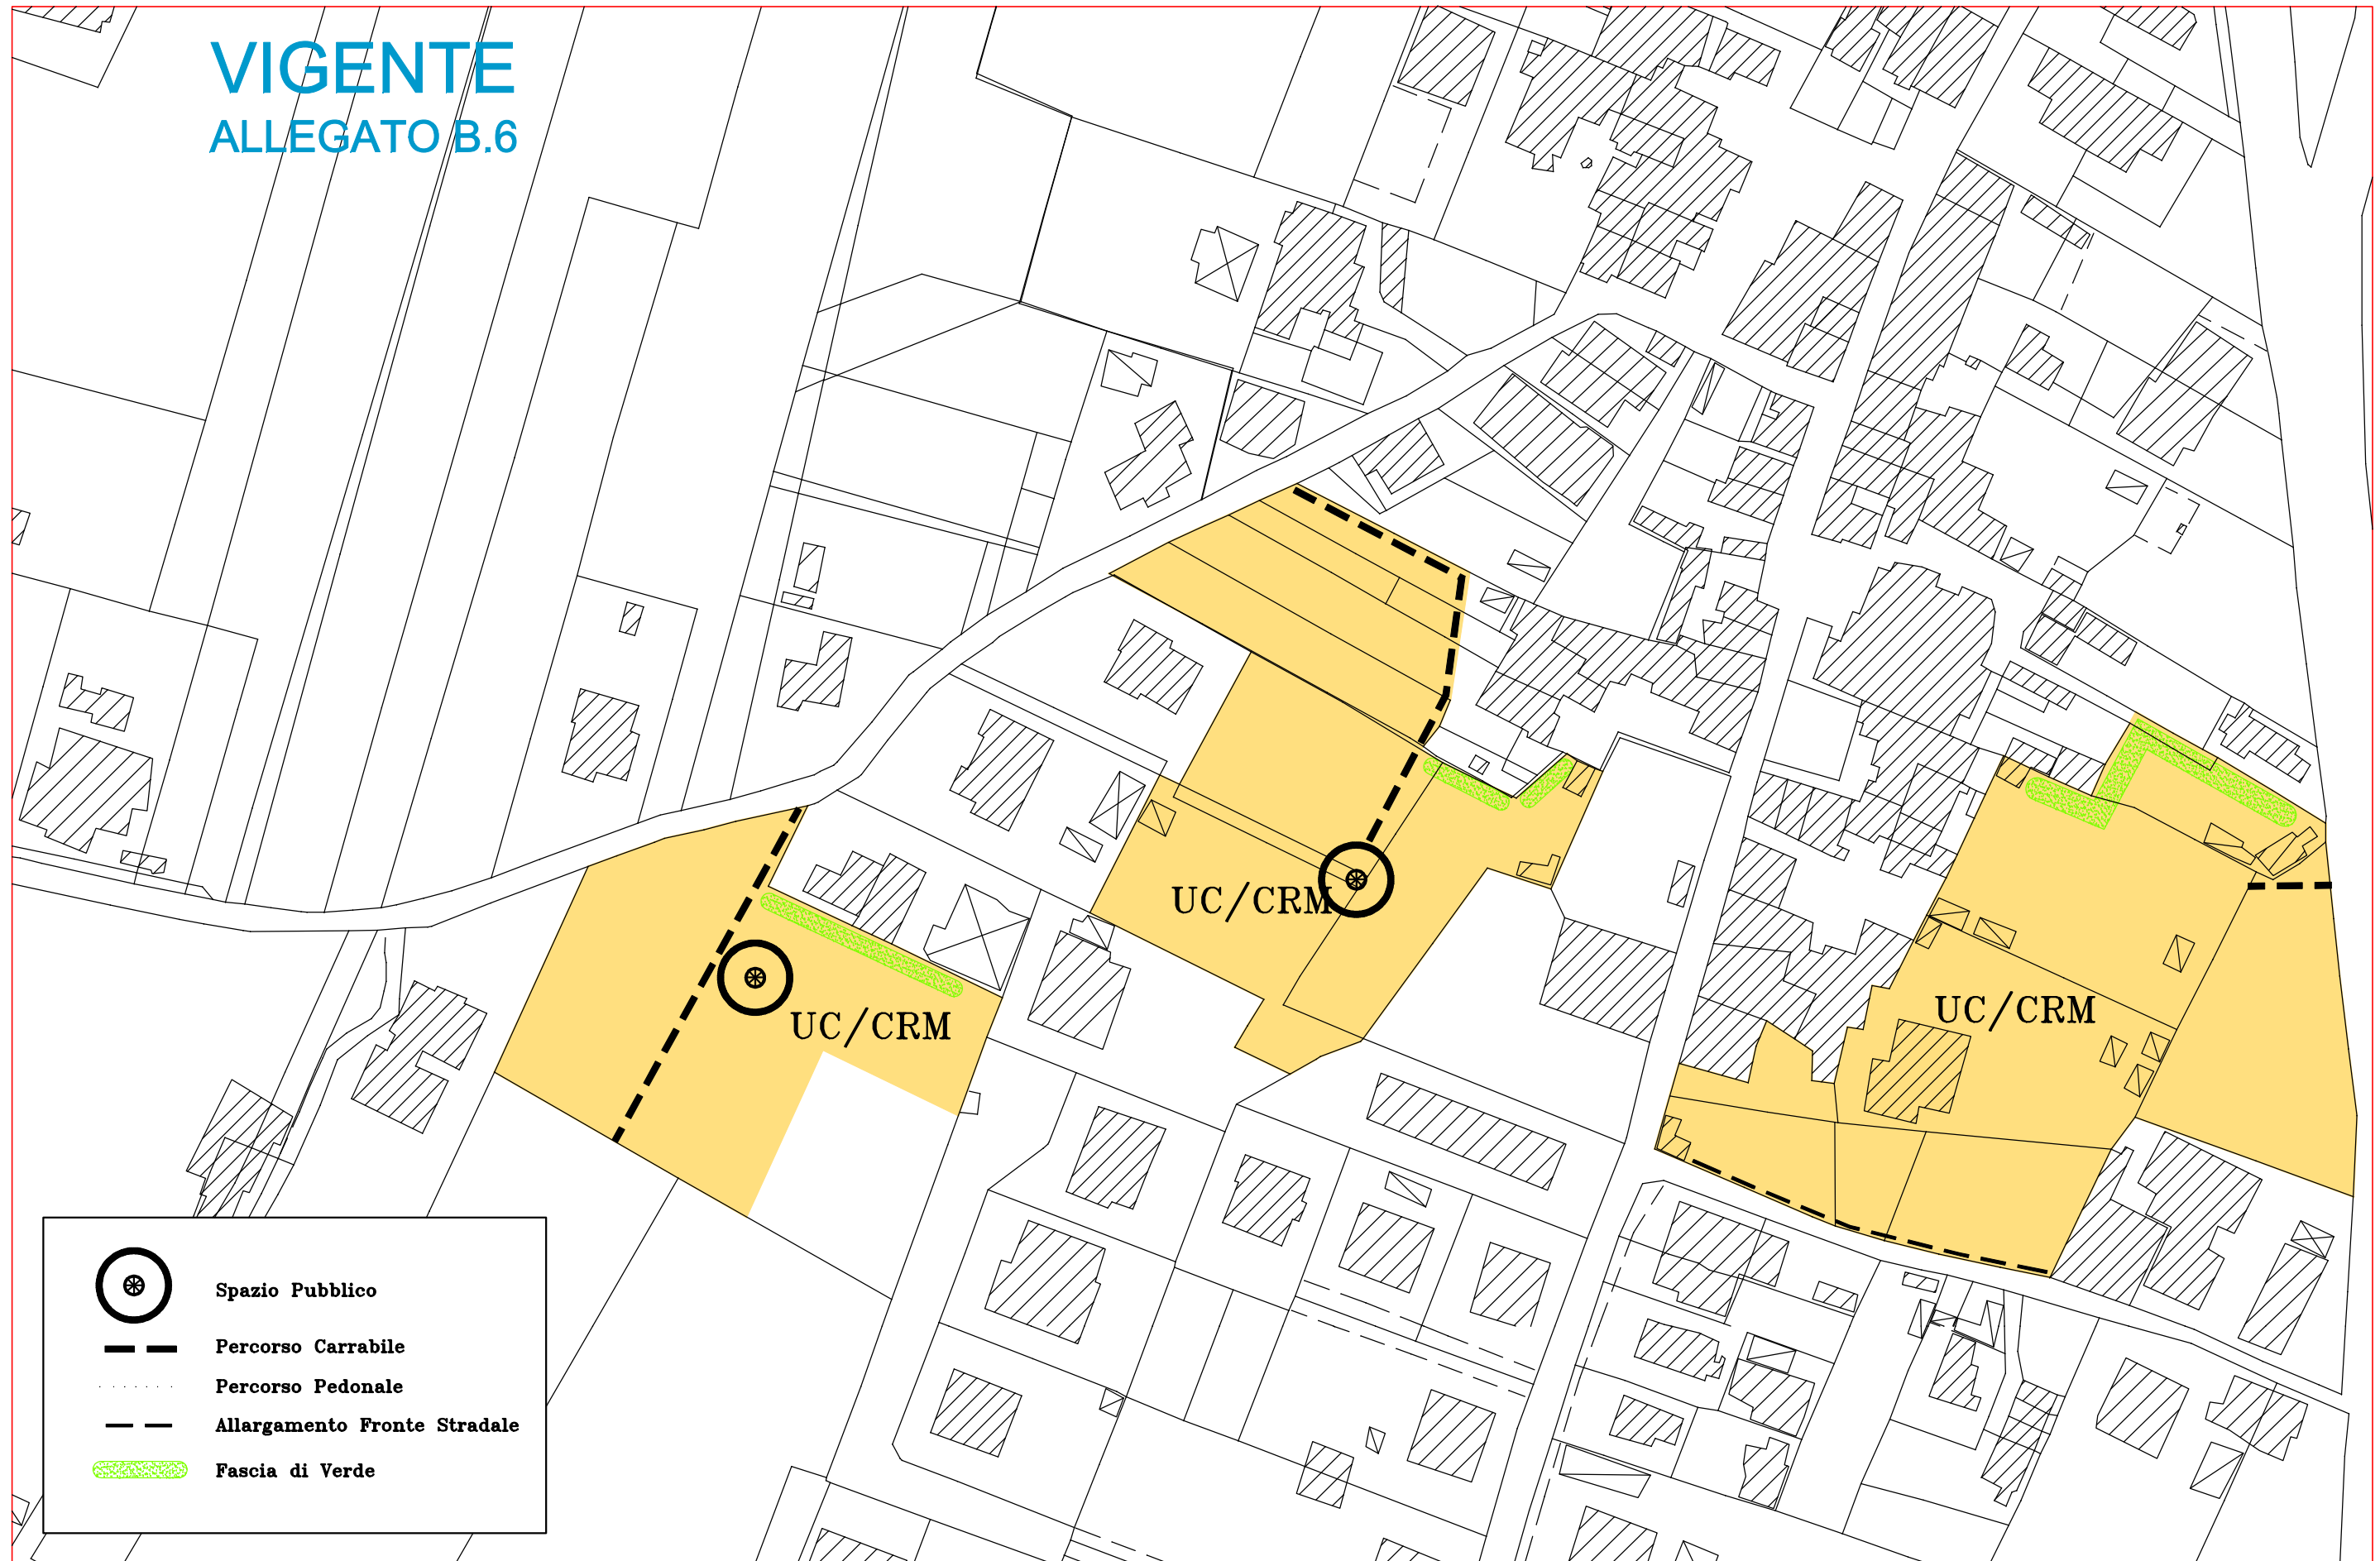

 -  Spazio Pubblico
-  Percorso Carrabile
-  Percorso Pedonale
-  Allargamento Fronte Stradale
-  Fascia di Verde

VARIANTE  
ALLEGATO B.6

AGGIORNATO CON LE CONTRODEDUZIONI ALL'OSSERVAZIONE 22/17

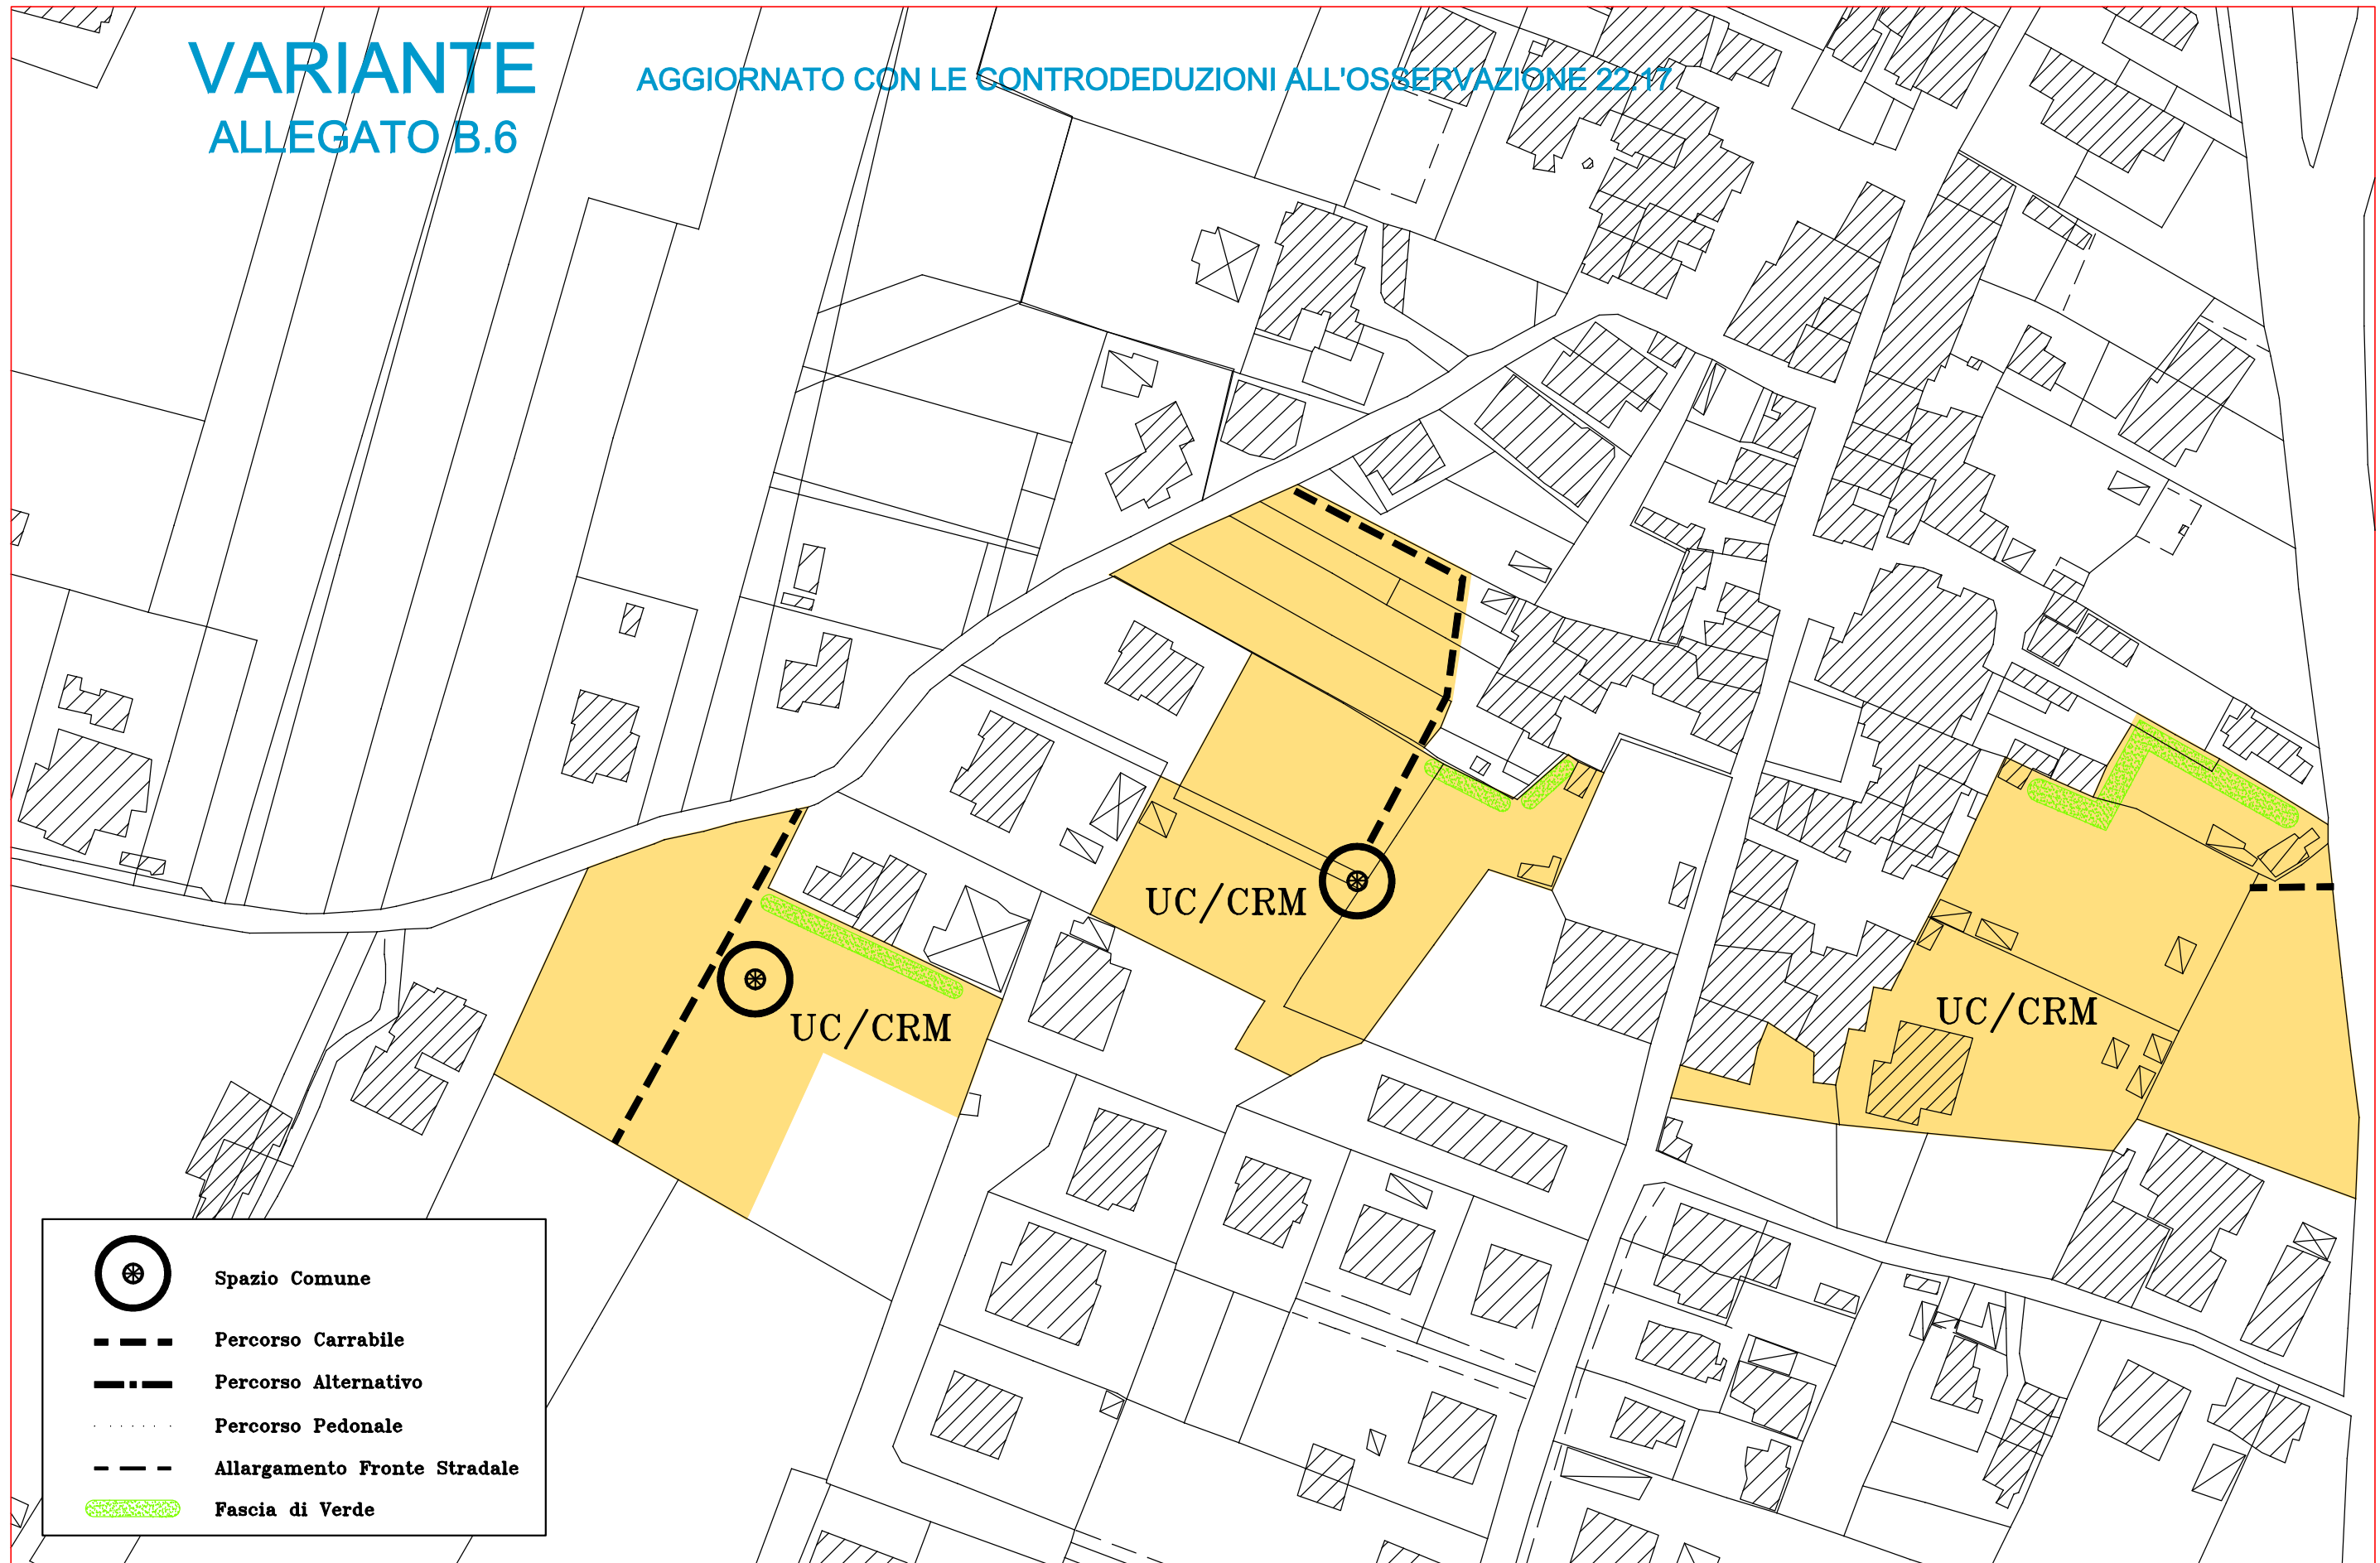

	Spazio Comune
	Percorso Carrabile
	Percorso Alternativo
	Percorso Pedonale
	Allargamento Fronte Stradale
	Fascia di Verde



P5

COMUNE DI FOLIGNO

AGORA'

UC/CRM

PIANO REGOLATORE GENERALE '97

FOGLIO GRAFICO PRESCRITTIVO  
Tessuto a completamento locale

P.R.G.  
Tavola n. 7

Scala 1:1.000

PROGETTO DELLO SPAZIO URBANO  
Regole per l'attuazione dei tessuti a  
completamento locale (titolo VI capo I art. 61 N.T.A.)

AREA:

I

VIGENTE  
ALLEGATO B.7

UC/CRM



Spazio Pubblico



Percorso Carrabile



Percorso Pedonale



Allargamento Fronte Stradale




Fascia di Verde



VARIANTE  
ALLEGATO B.7


AGGIORNATO CON LE CONTRODEDUZIONI ALL'OSSERVAZIONE 22.17

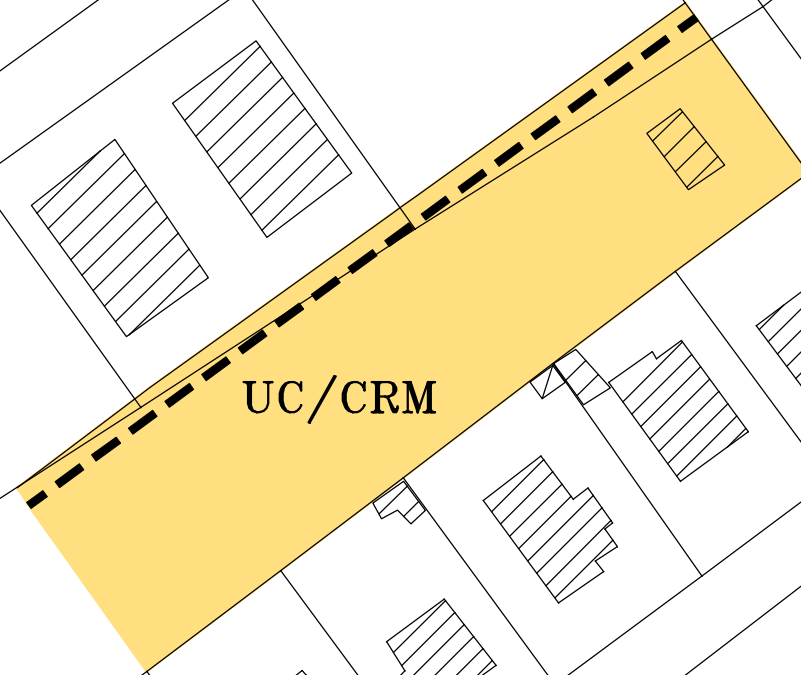

UC/CRM

	Spazio Comune
	Percorso Carrabile
	Percorso Alternativo
	Percorso Pedonale
	Allargamento Fronte Stradale
	Fascia di Verde


VIGENTE  
ALLEGATO B.8

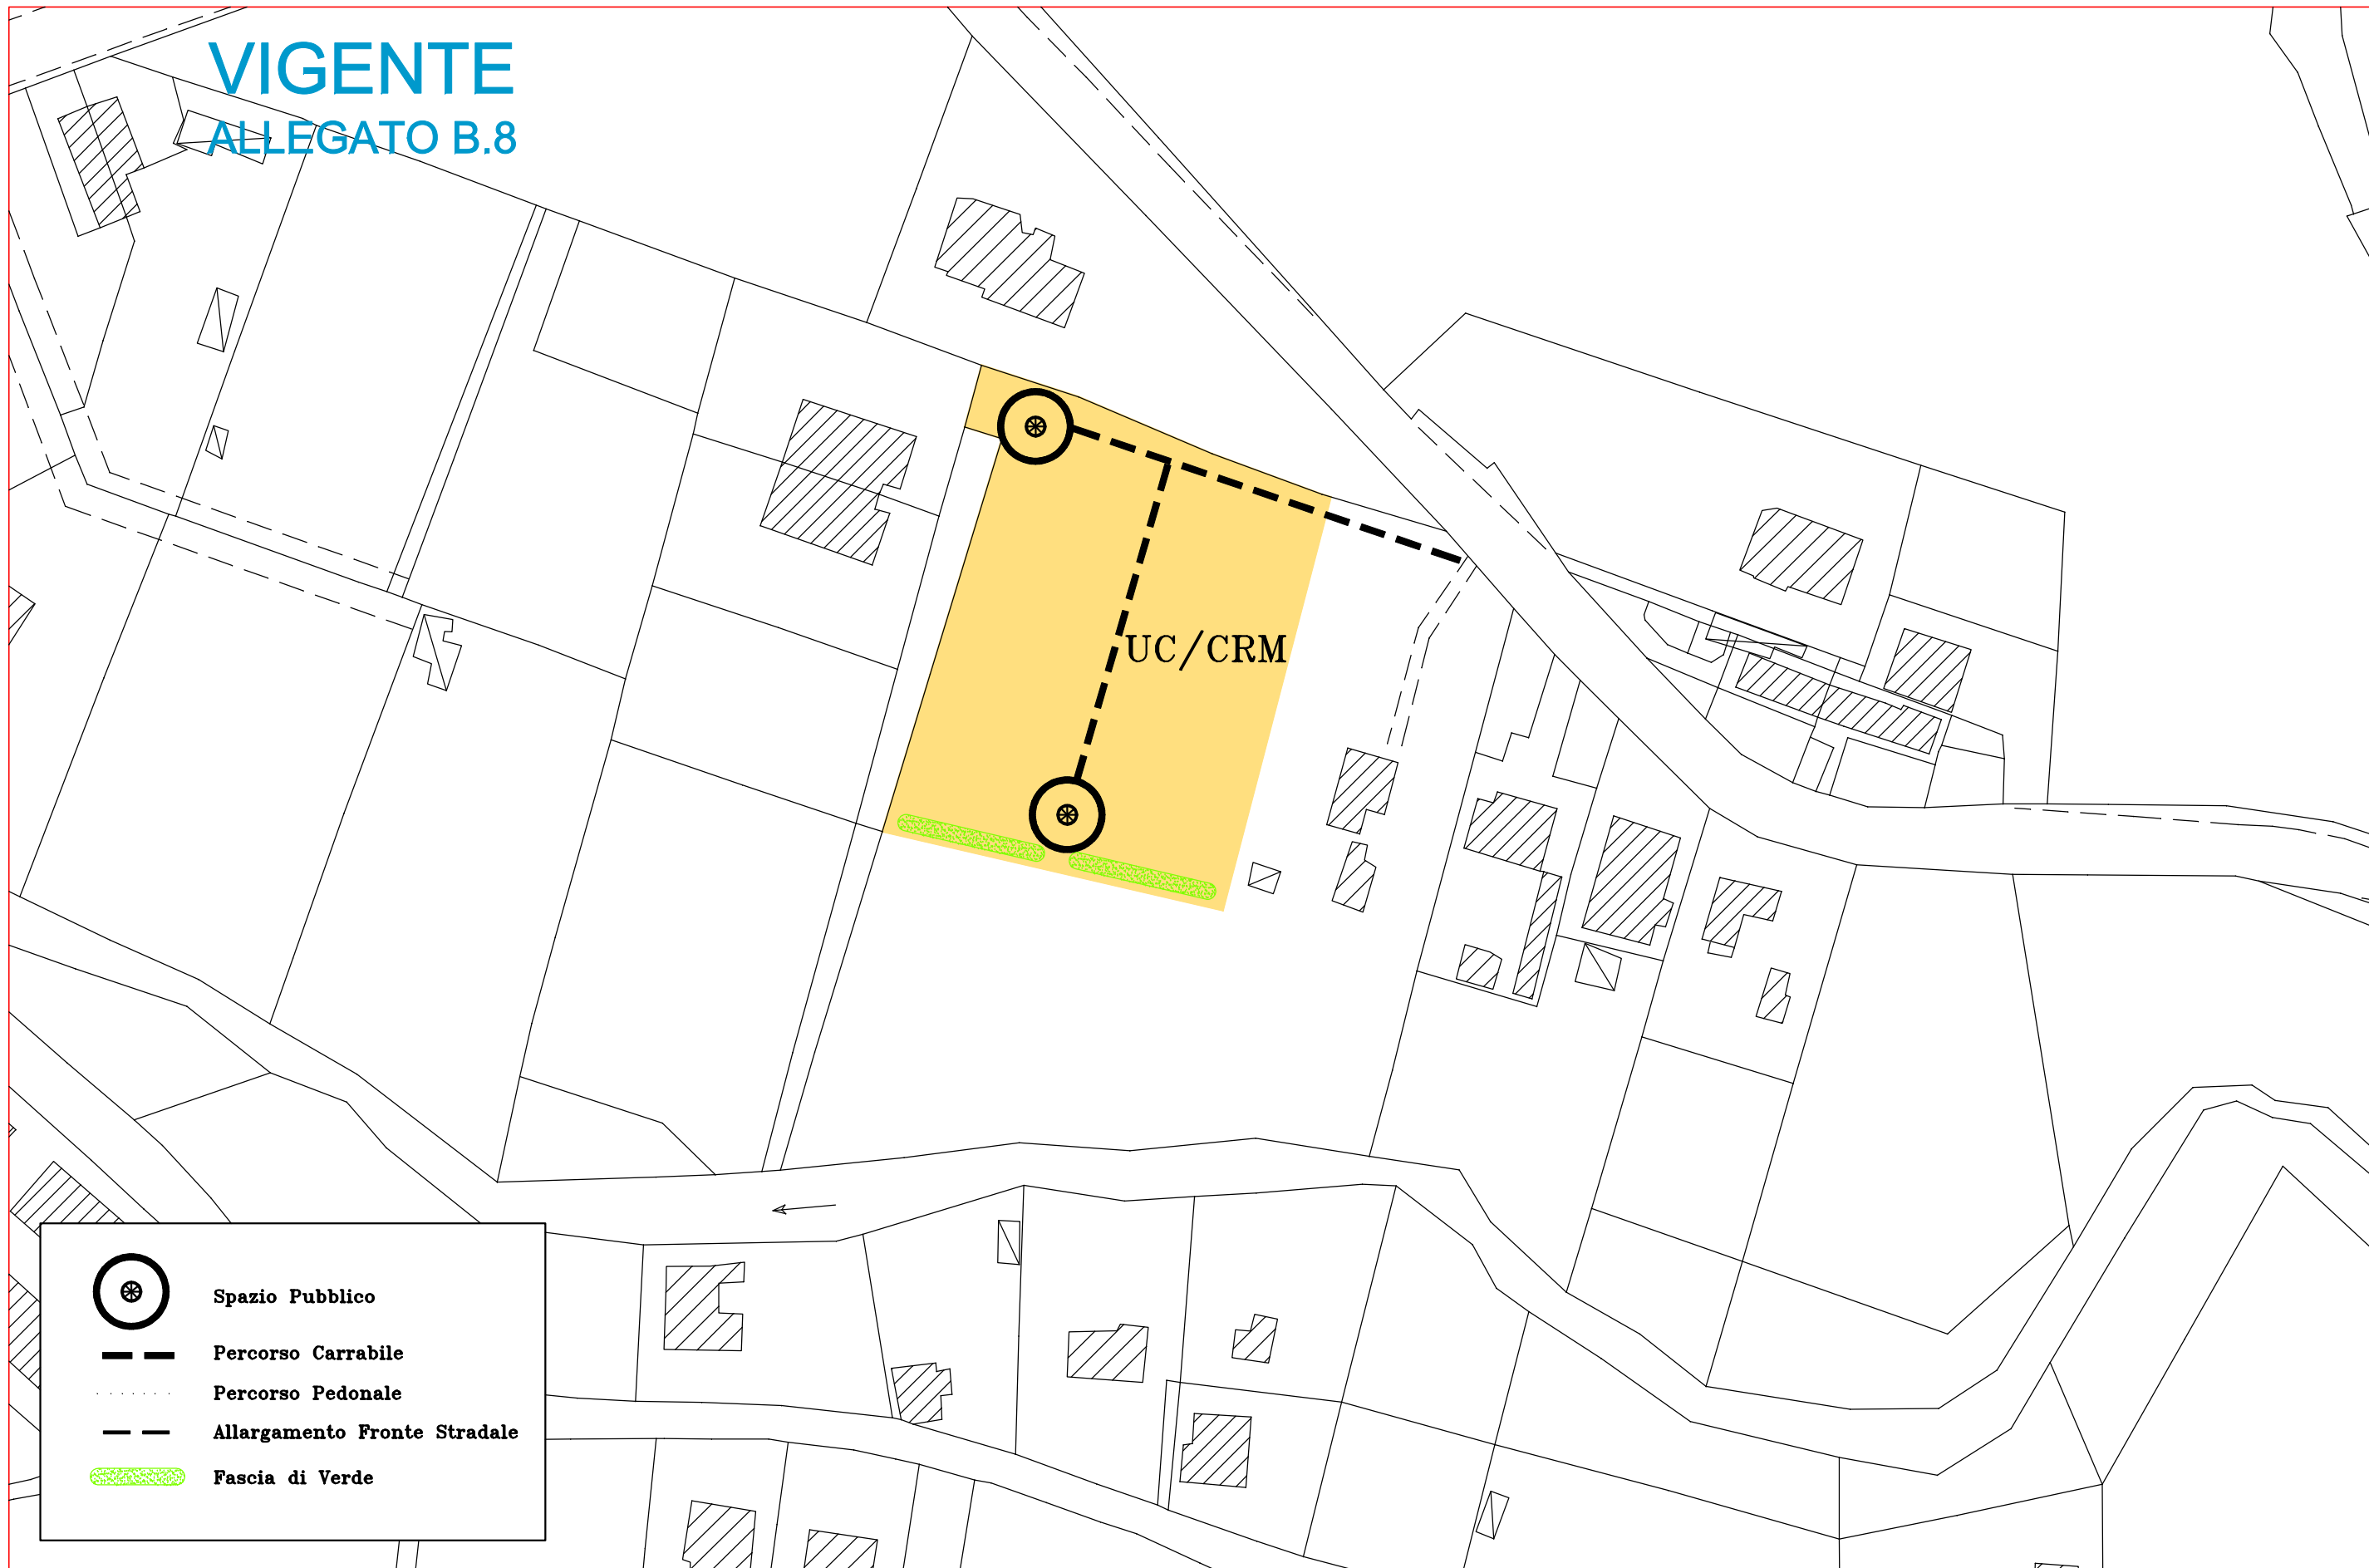


 




-  Spazio Pubblico
-  Percorso Carrabile
-  Percorso Pedonale
-  Allargamento Fronte Stradale
-  Fascia di Verde
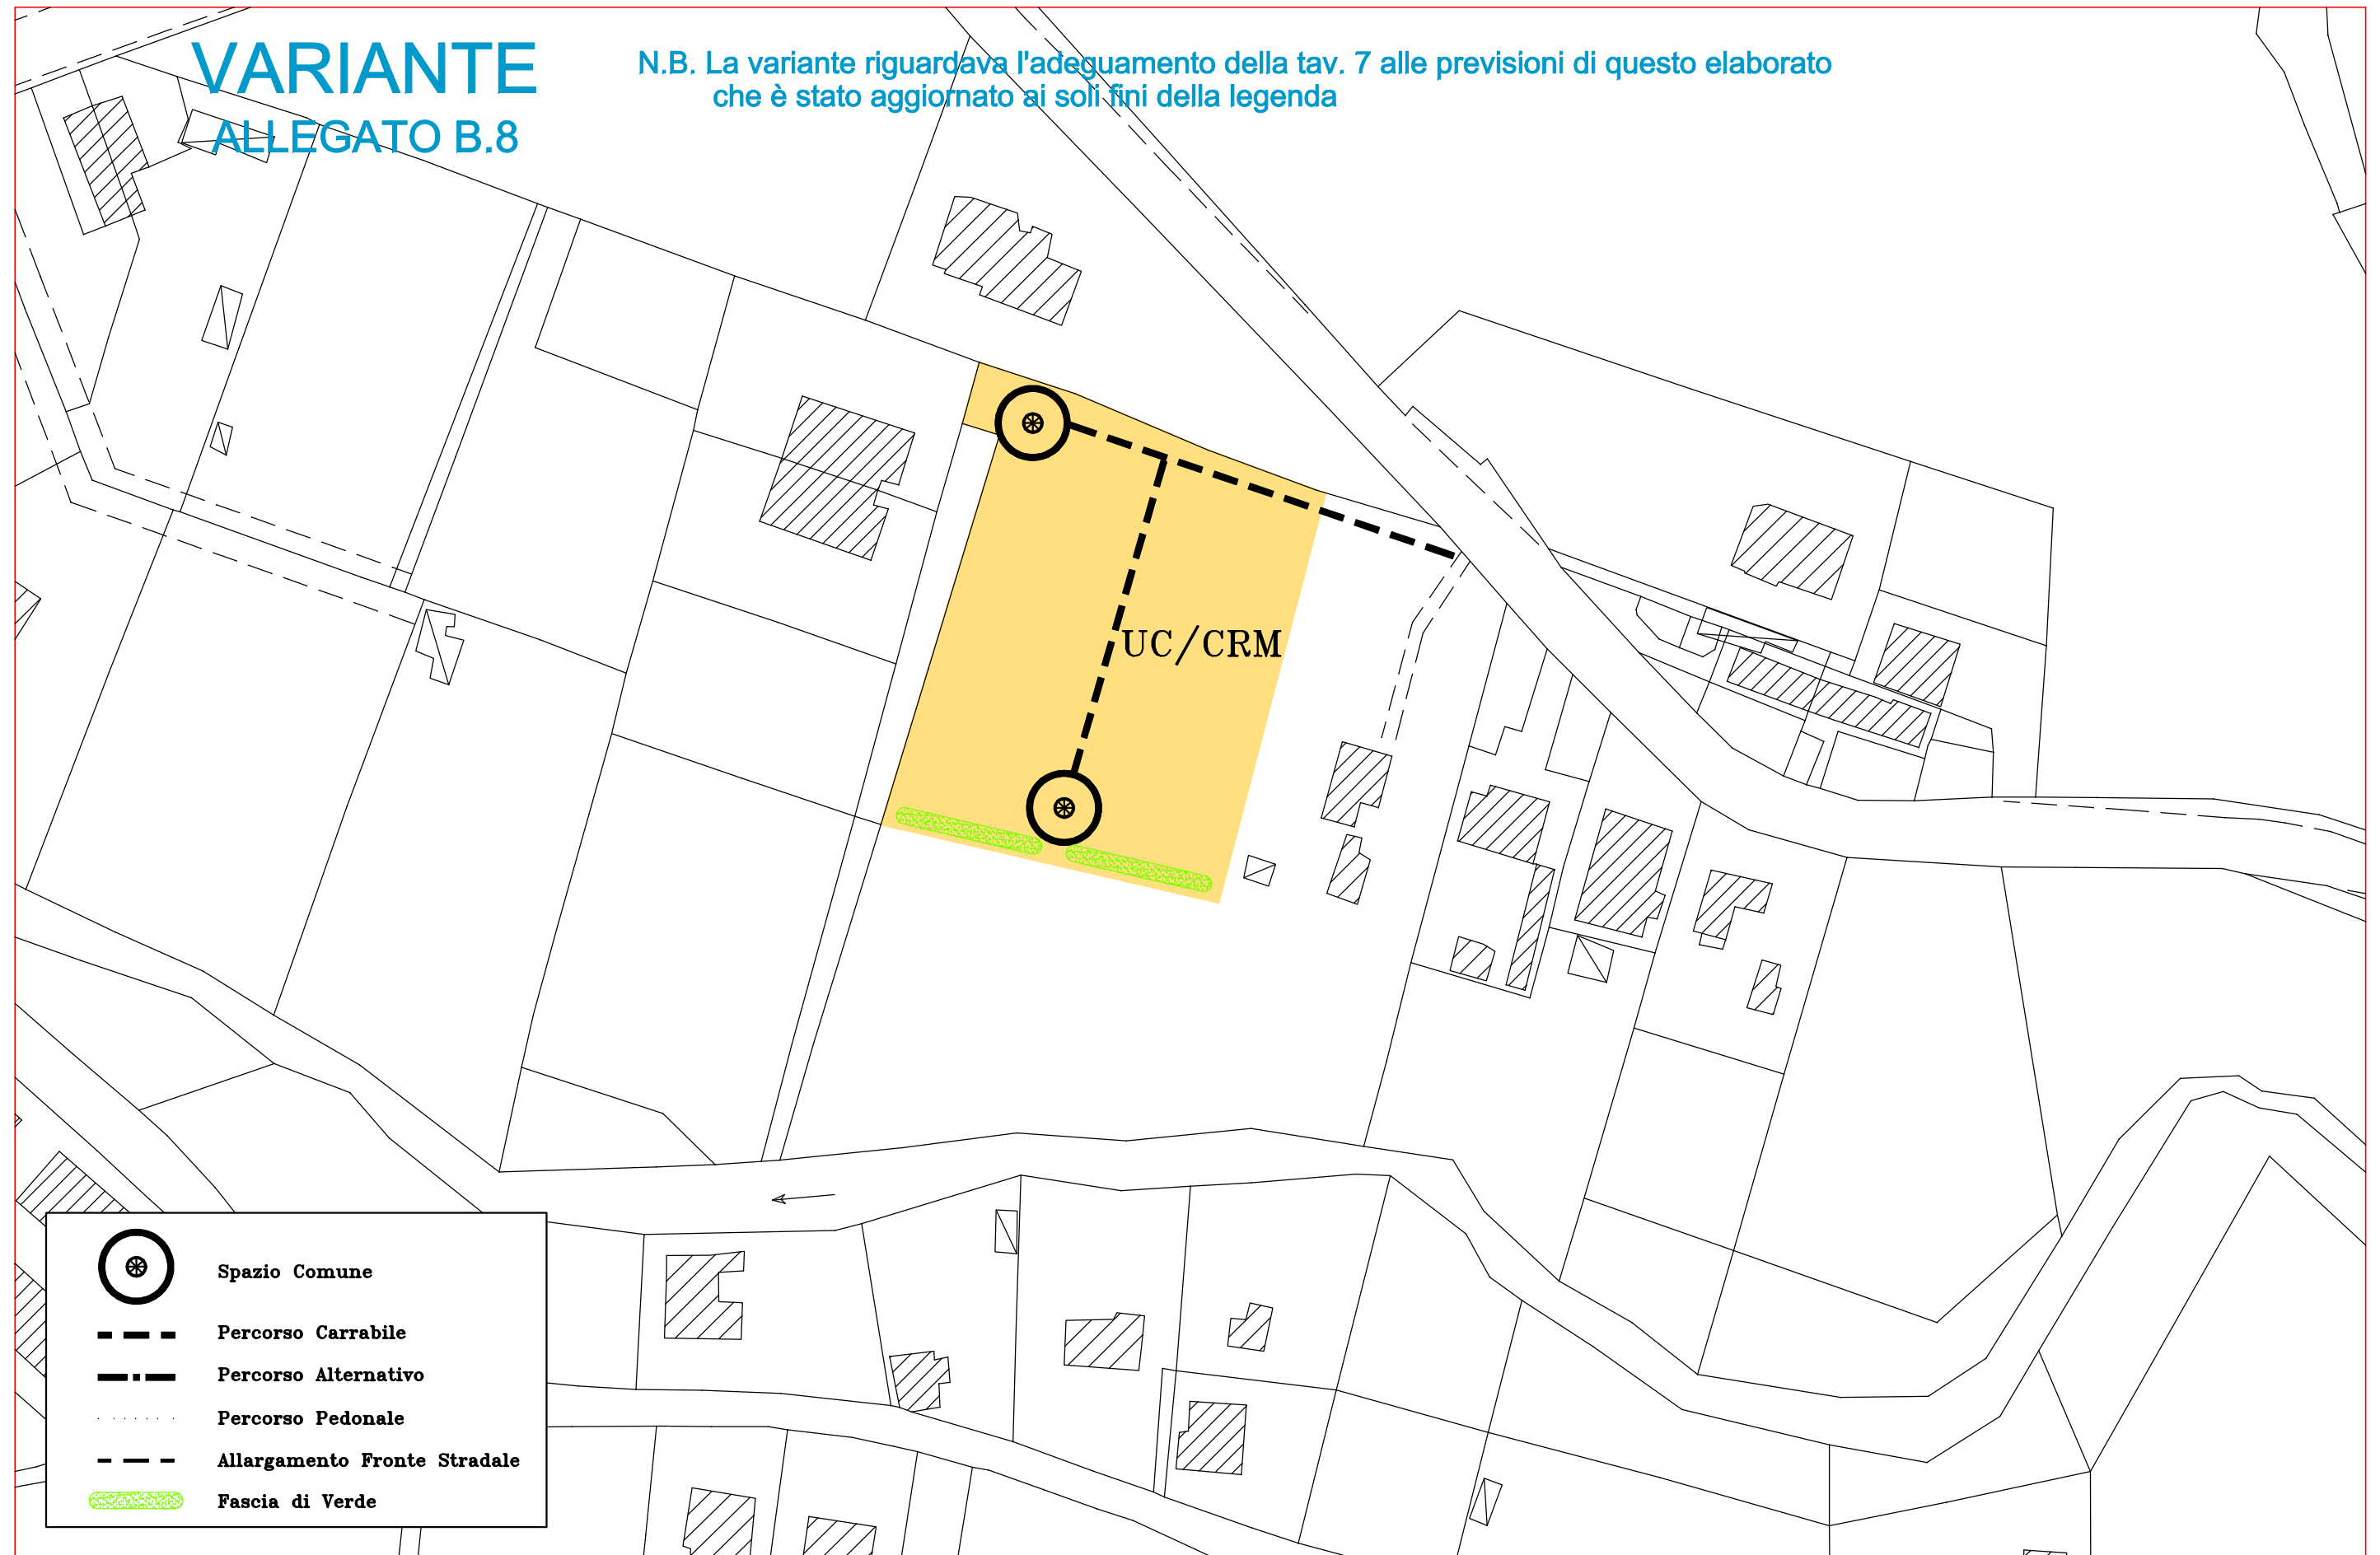
# VARIANTE ALLEGATO B.8


N.B. La variante riguardava l'adeguamento della tav. 7 alle previsioni di questo elaborato che è stato aggiornato ai soli fini della legenda



-  Spazio Comune
-  Percorso Carrabile
-  Percorso Alternativo
-  Percorso Pedonale
-  Allargamento Fronte Stradale
-  Fascia di Verde



VIGENTE  
ALLEGATO B.9

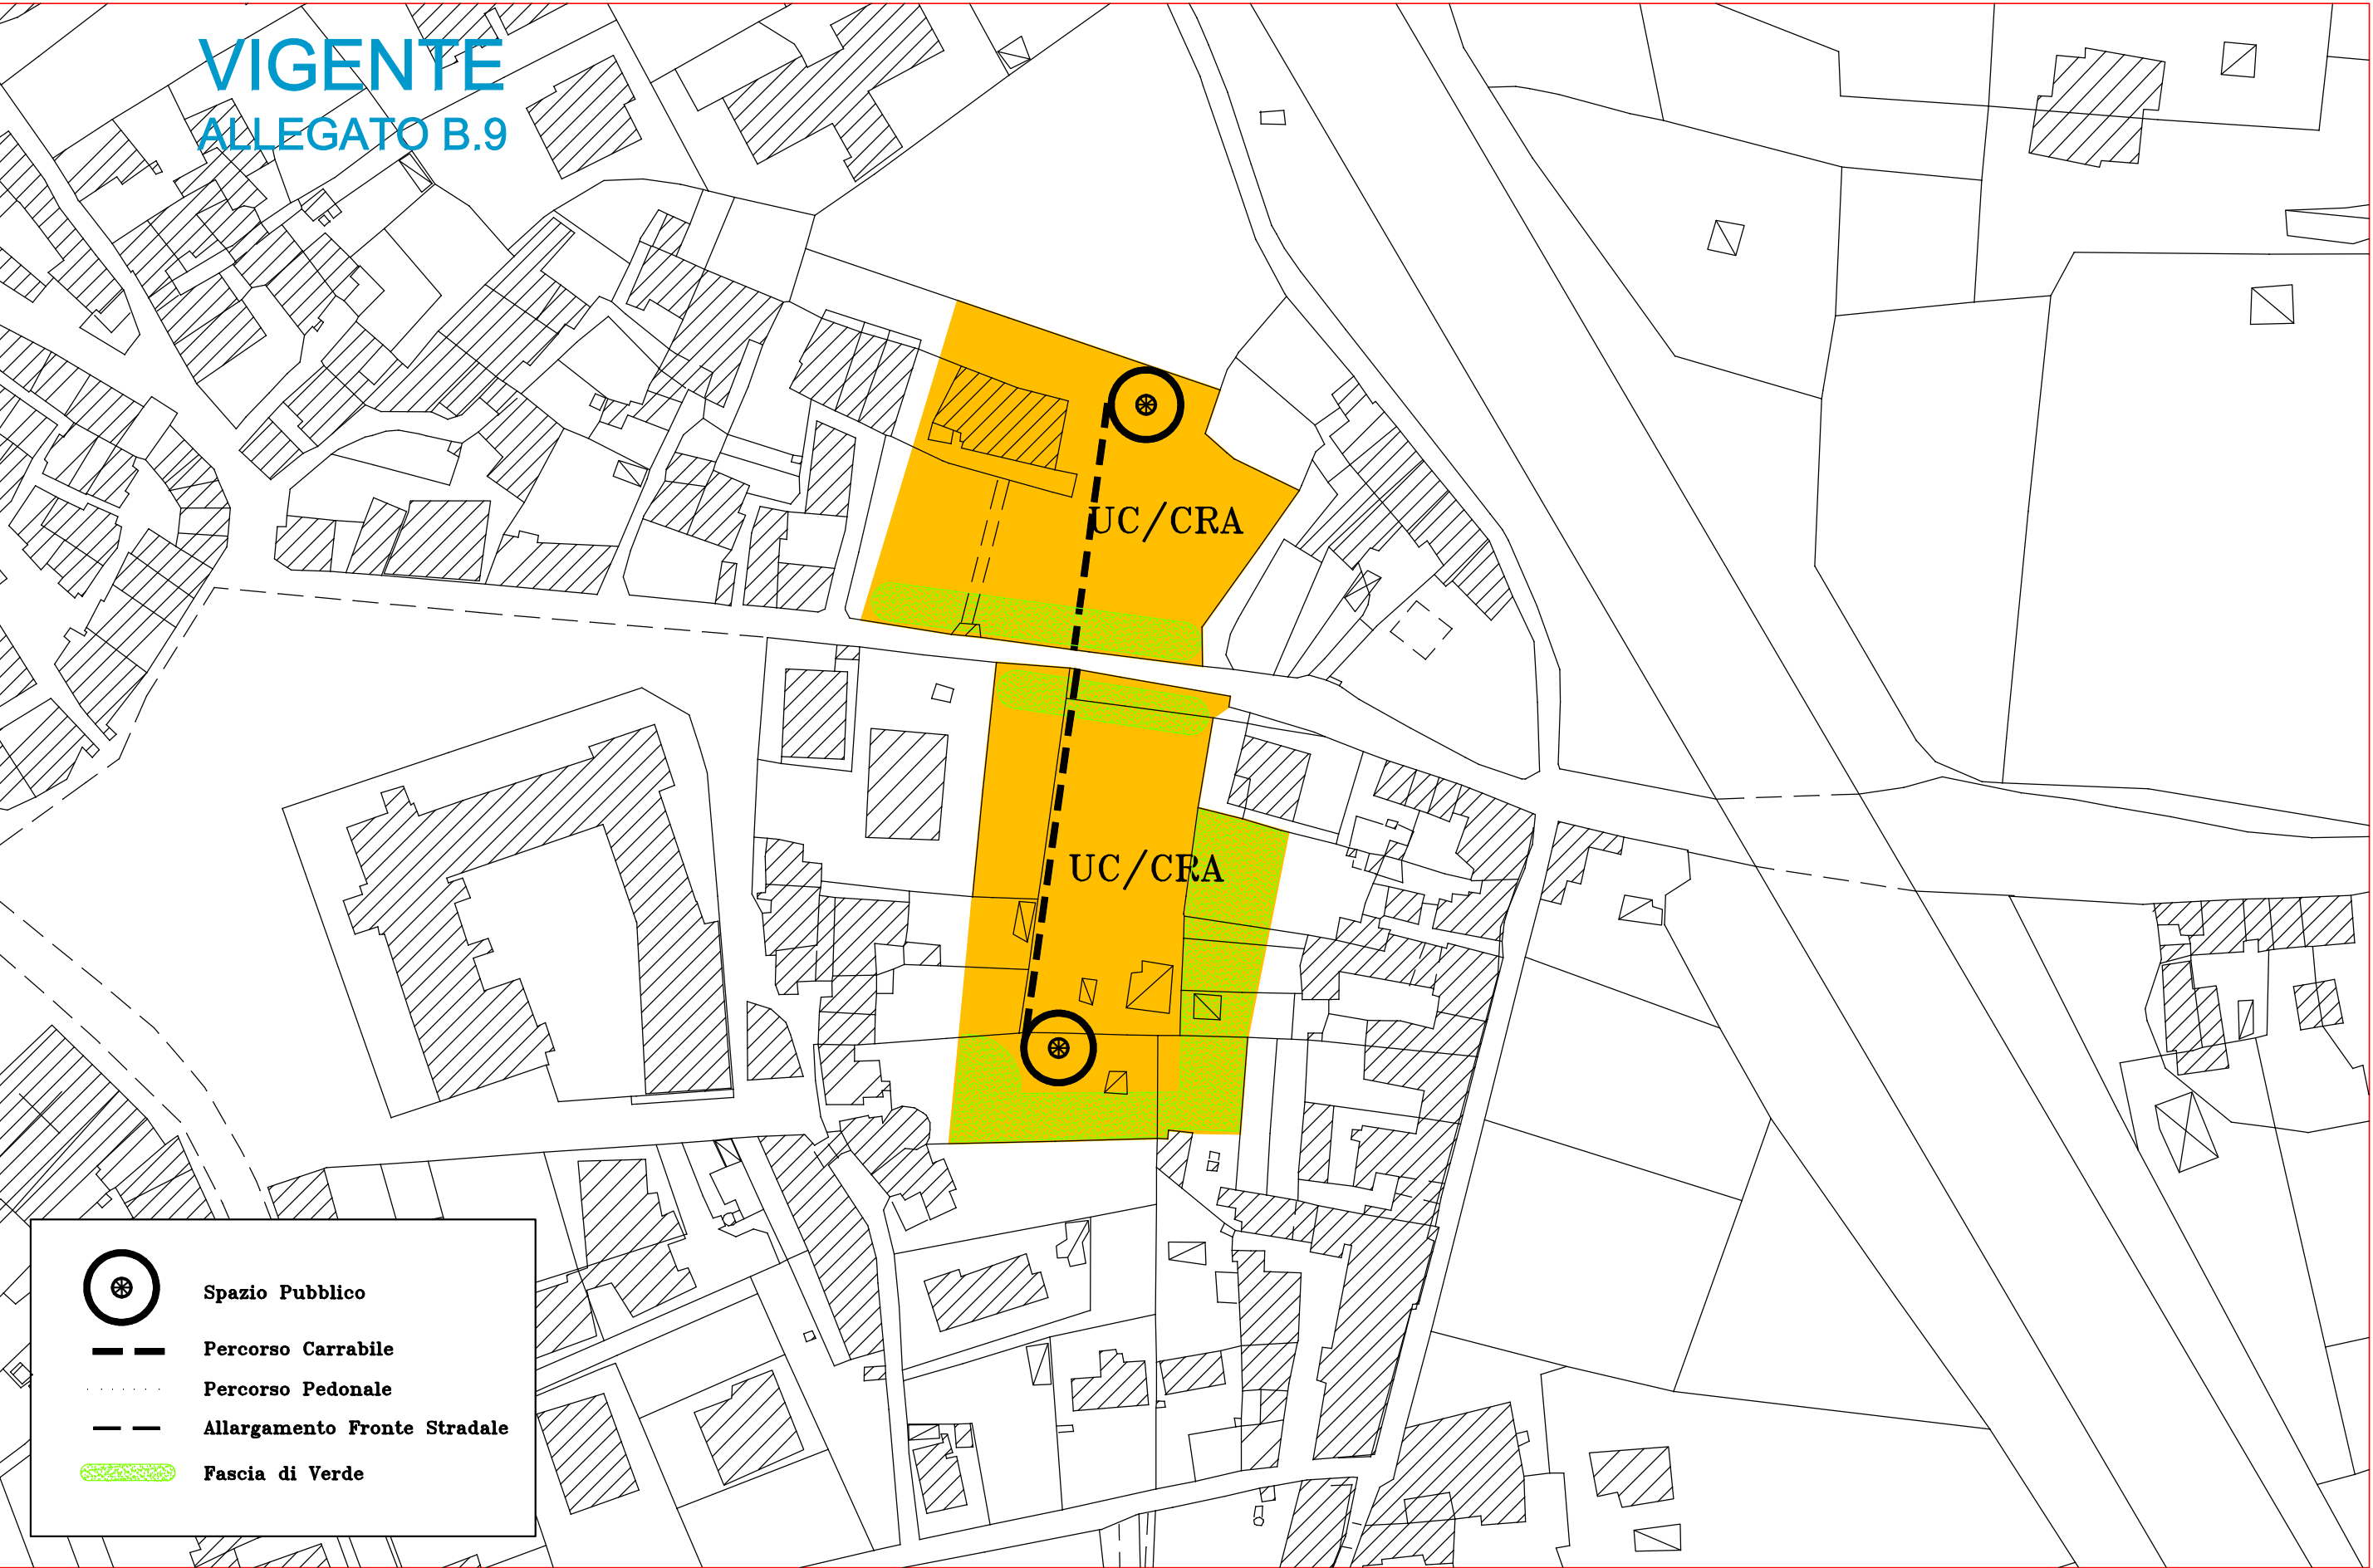

- Spazio Pubblico
- Percorso Carrabile
- Percorso Pedonale
- Allargamento Fronte Stradale
- Fascia di Verde

**VARIANTE**  
**ALLEGATO B.9**

AGGIORNATO CON LE PREVISIONI ADOTTATE E CON LE CONTRODEDUZIONI ALLE OSSERVAZIONI 29 E 30

