


ELEMENTI INDICATIVI DEL DISEGNO DI SUOLO

ADEGUATO ALLE PRESCRIZIONI FORMULATE NEL  
 PROVVEDIMENTO DI APPROVAZIONE DEL PRG '97

L'ATTUAZIONE E' SUBORDINATA ANCHE ALLA  
 VERIFICA DI COMPATIBILITA' CON IL PAI

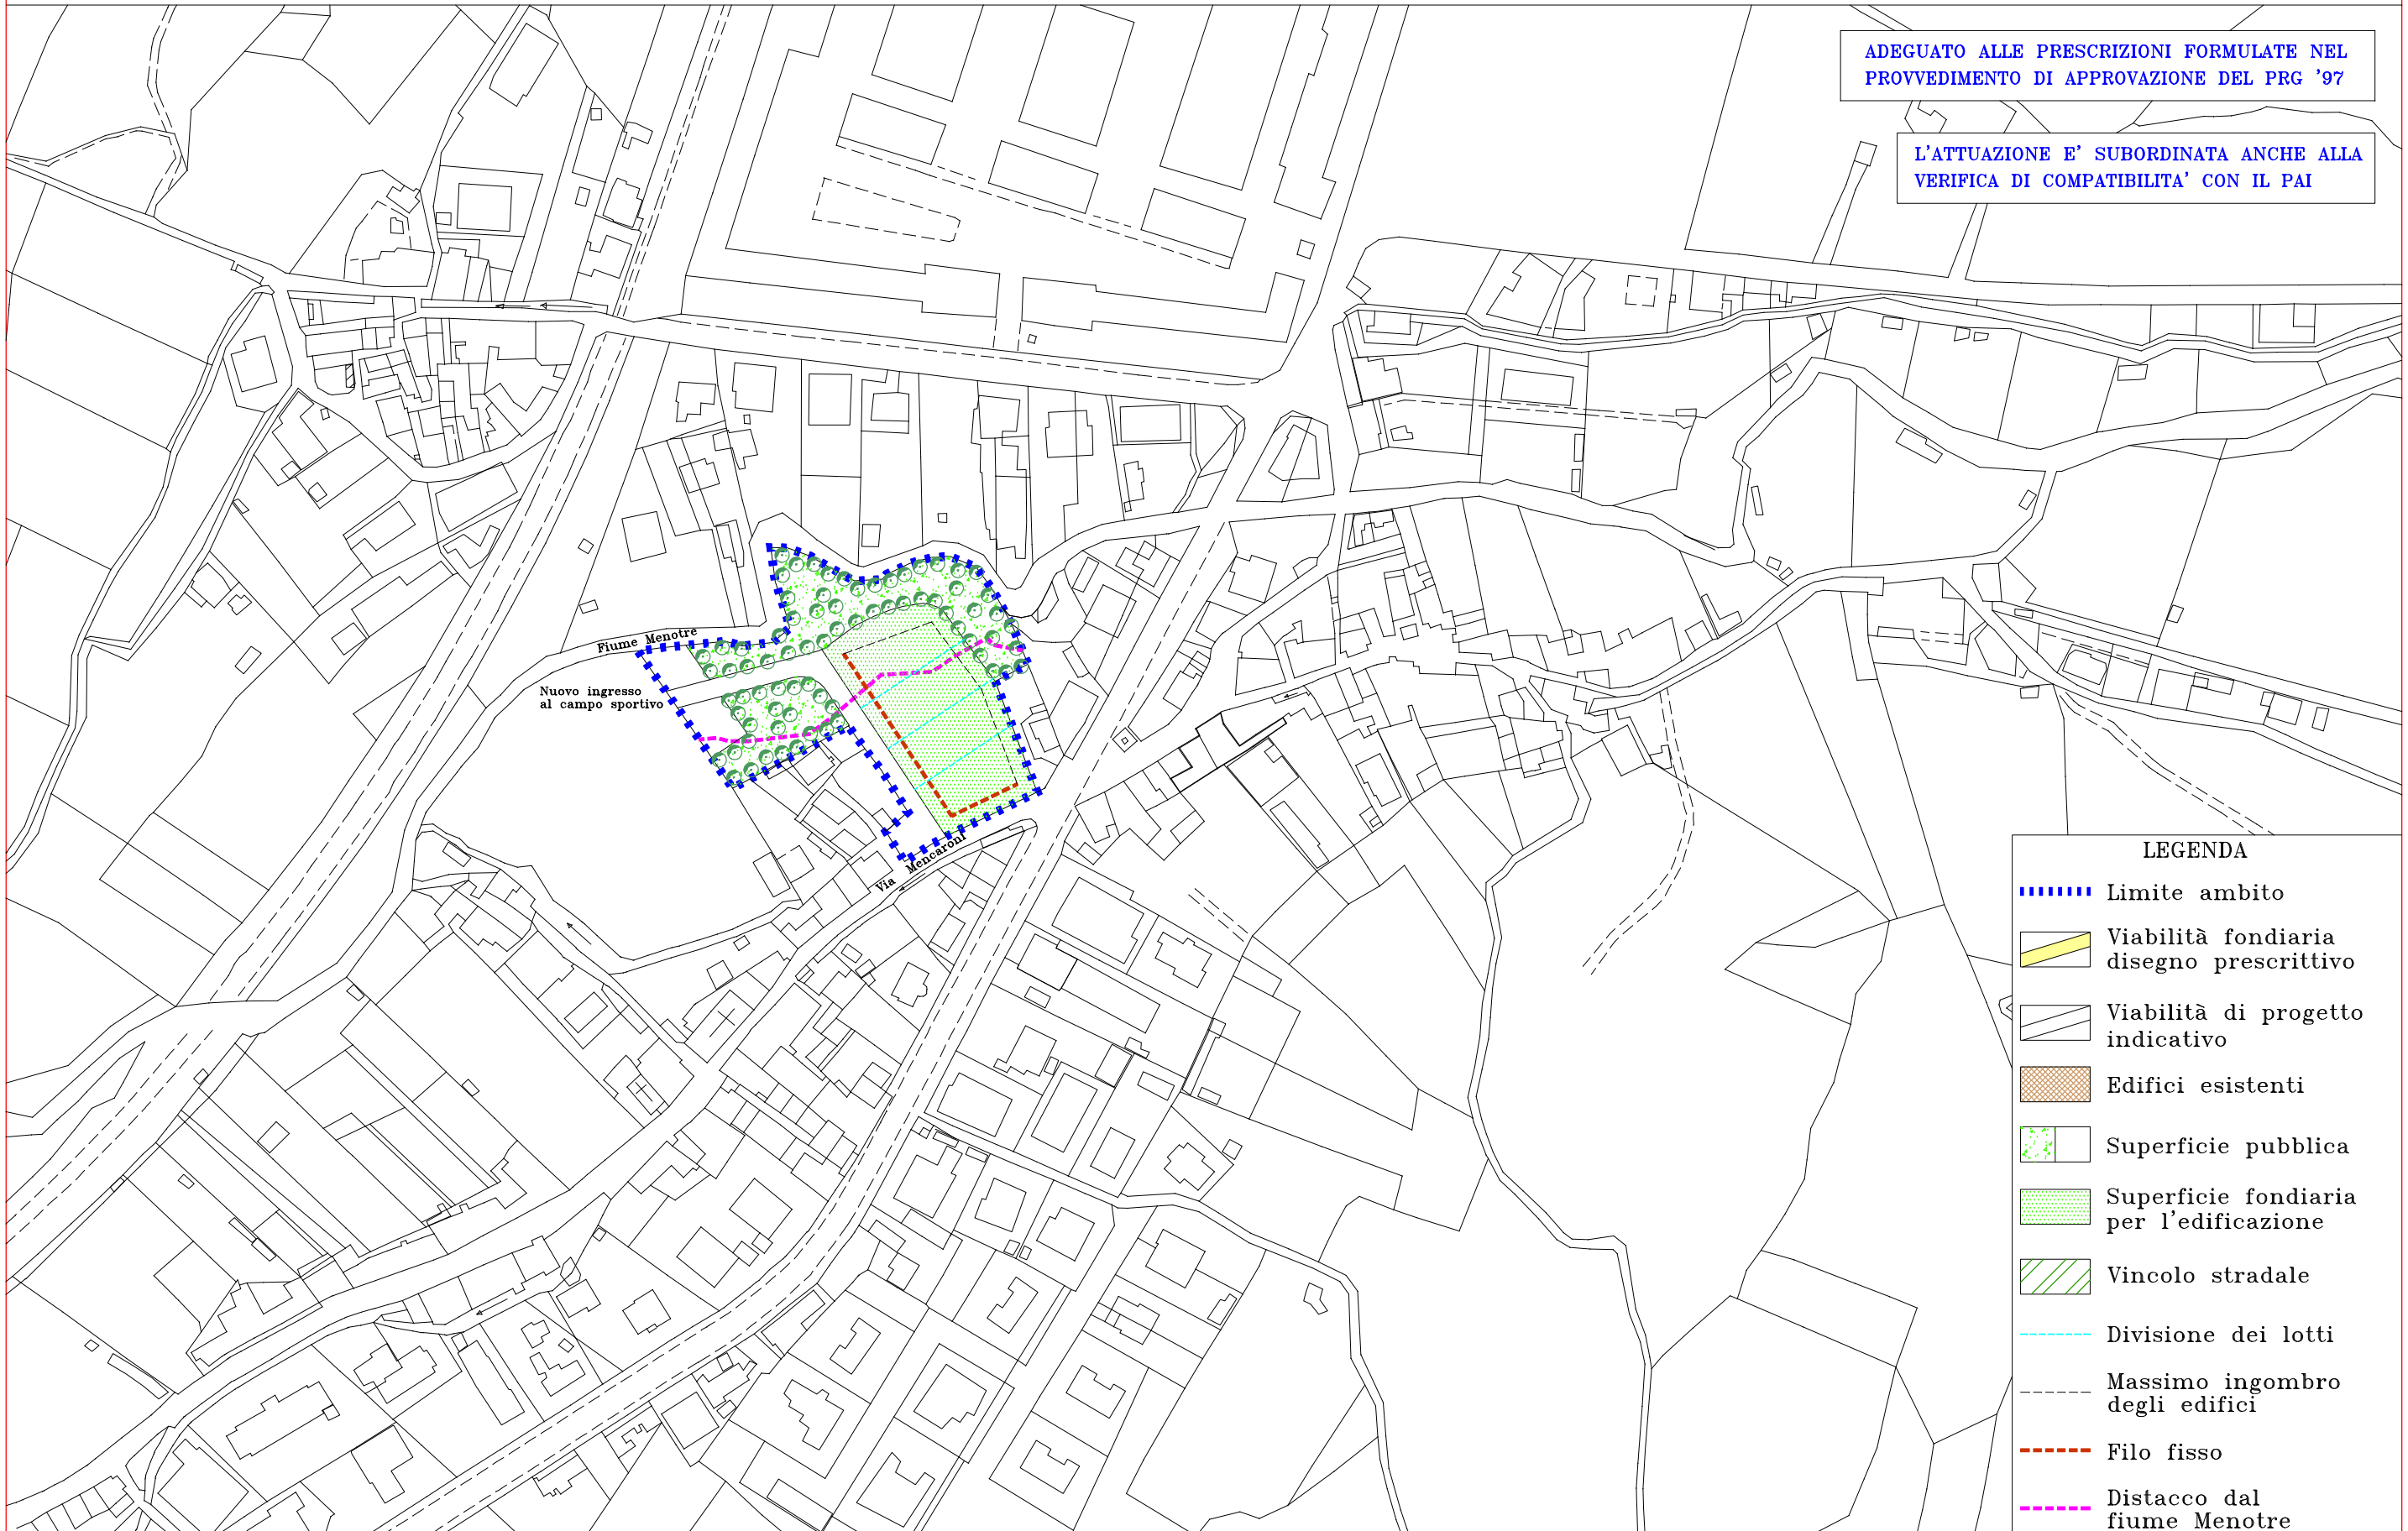

LEGENDA

- Limite ambito
- ▨ Viabilità fondiaria disegno prescrittivo
- ▨ Viabilità di progetto indicativo
- Edifici esistenti
- Superficie pubblica
- Superficie fondiaria per l'edificazione
- ▨ Vincolo stradale
- Divisione dei lotti
- Massimo ingombro degli edifici
- Filo fisso
- Distacco dal fiume Menotre