

P4

COMUNE DI FOLIGNO

FOGLIO GRAFICO PRESCRITTIVO  
Scheda d'ambito

IL FUNGO-VEGNOLE

Foglio Catast.  
n. 106

UT\SLR

Scala 1:2000

PIANO REGOLATORE GENERALE '97

PROGETTO DELLO SPAZIO URBANO  
Regole delle trasformazioni degli ambiti di nuovo impianto  
ad attuazione indiretta (titolo VI capo I art.62 N.T.A.)


Ambito:

45

Ambito:

46

ELEMENTI PRESCRITTIVI DEL DISEGNO DI SUOLO

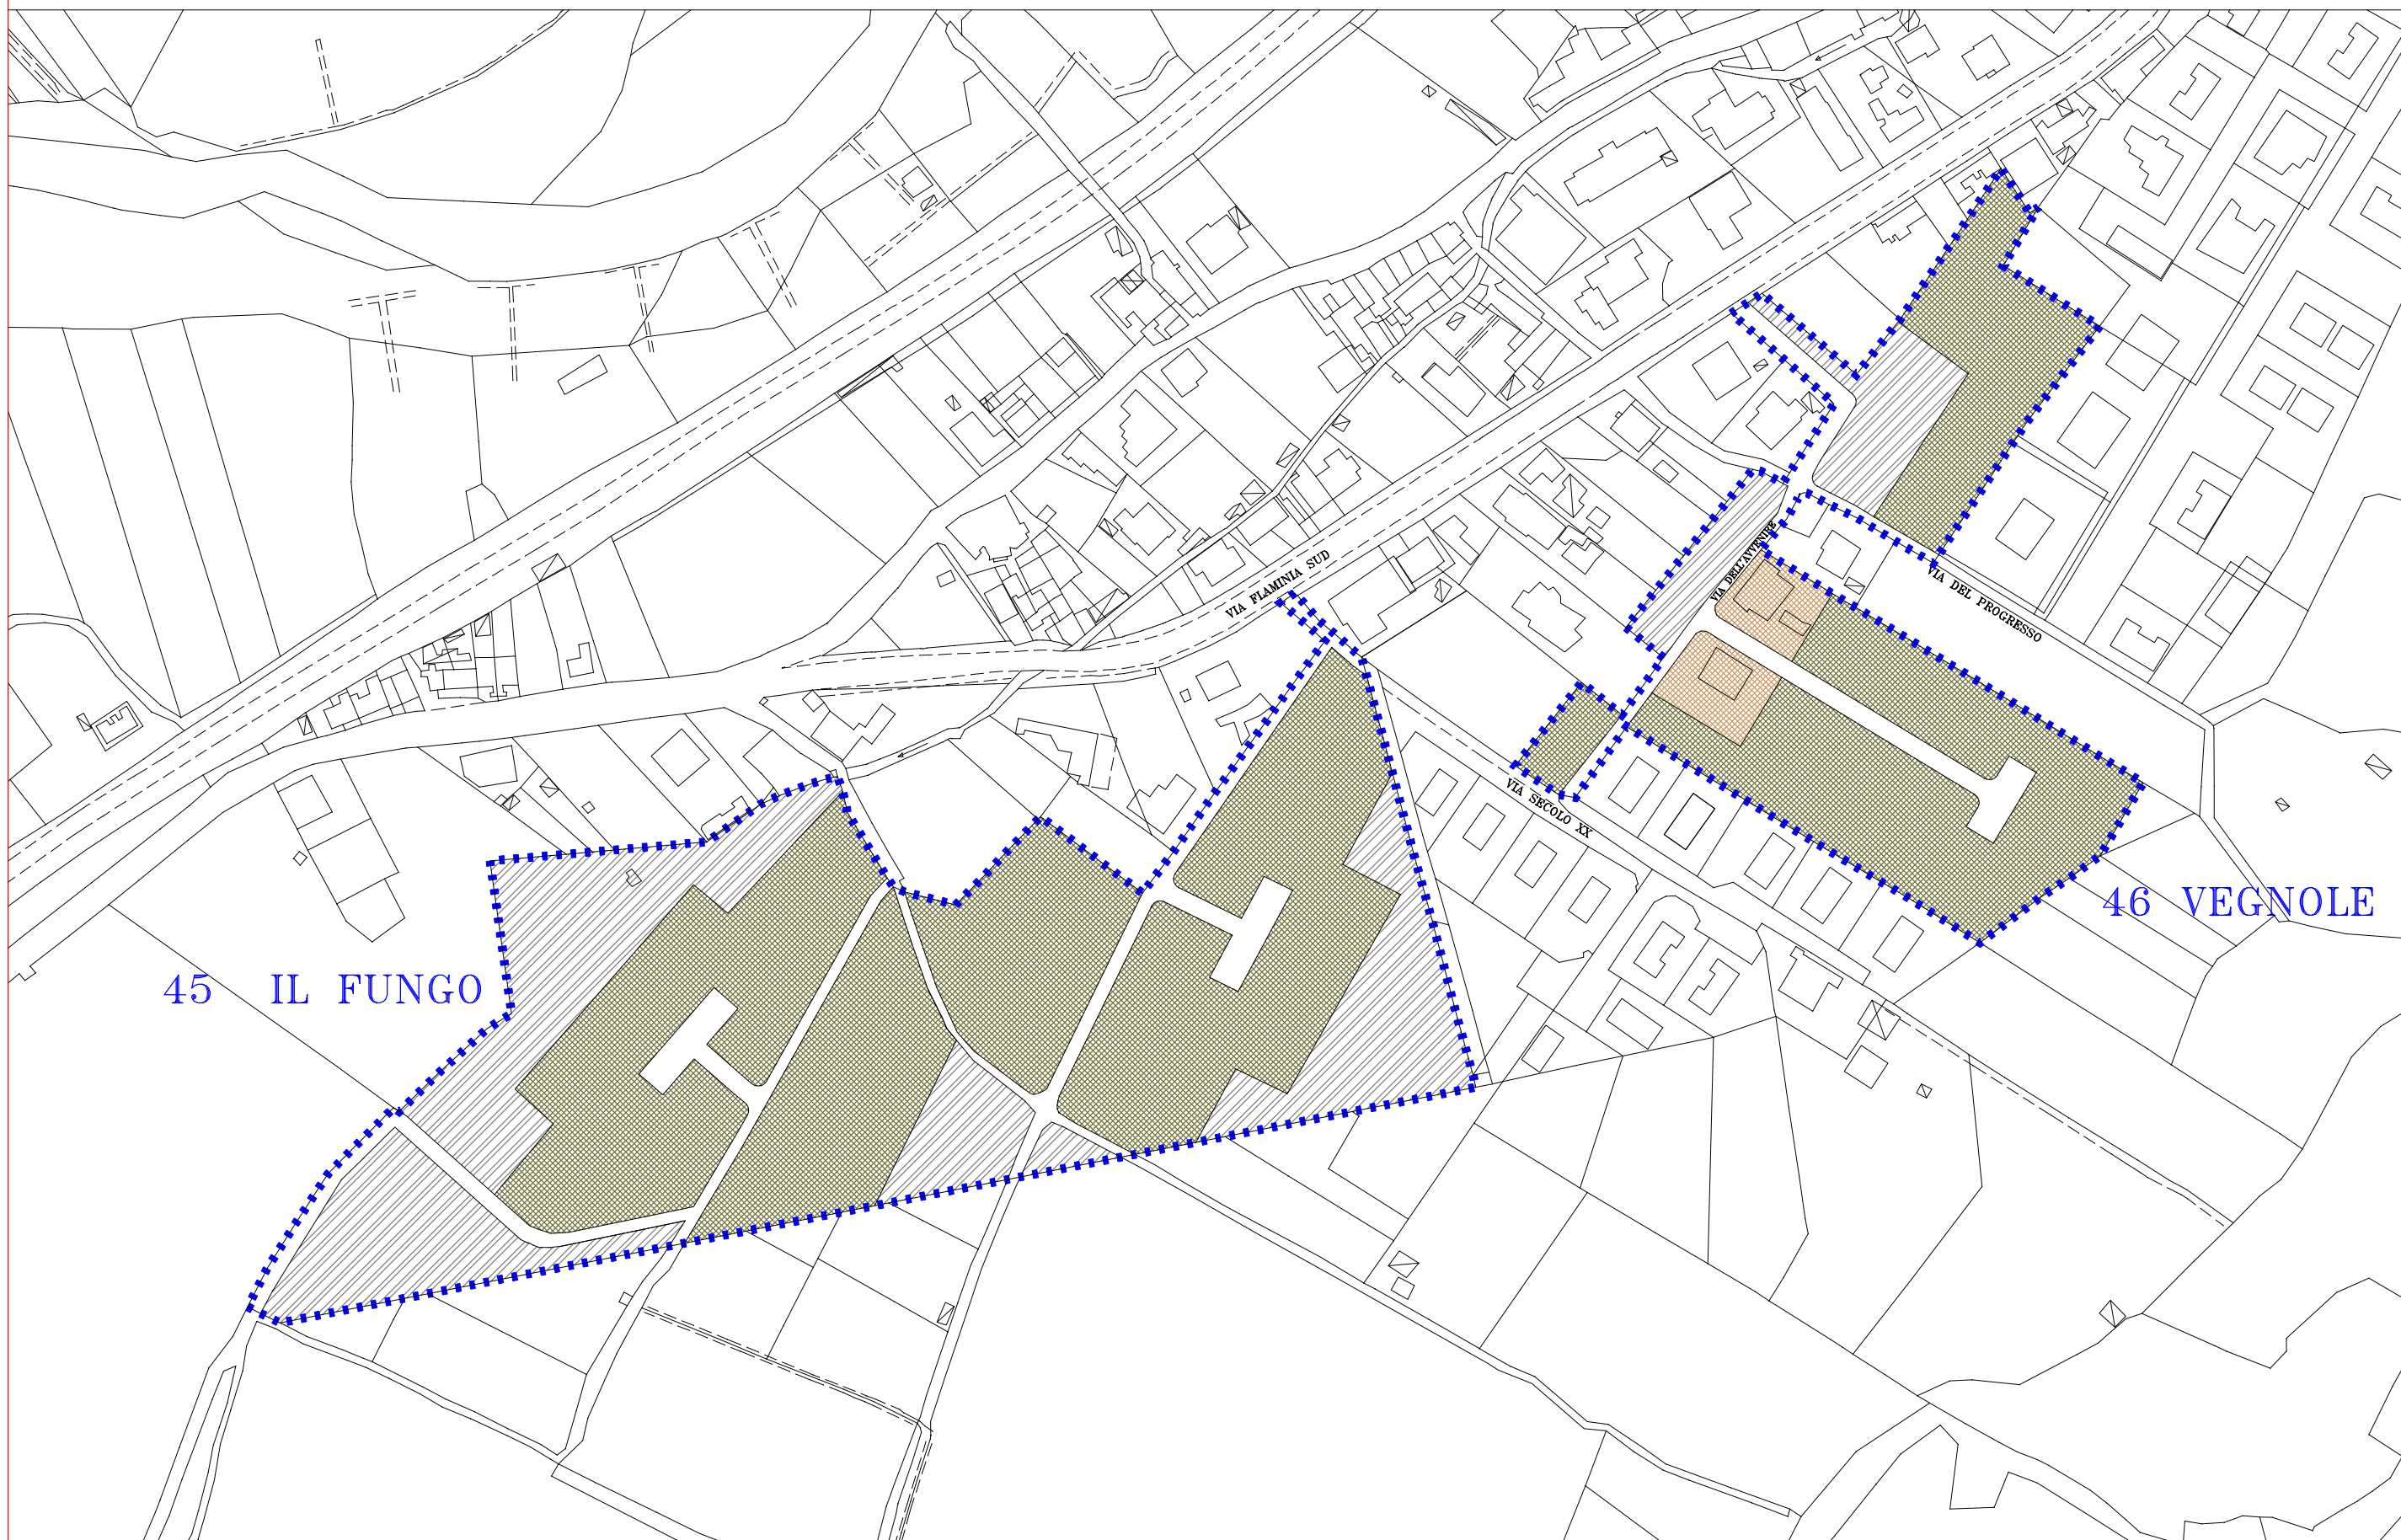

45 IL FUNGO

46 VEGNOLE