

P5

COMUNE DI FOLIGNO

BARNABO' 1

UC/CRM

PIANO REGOLATORE GENERALE '97

AREA:


III

FOGLIO GRAFICO PRESCRITTIVO  
Tessuto a completamento locale

P.R.G.  
Tavola n. 7

Scala 1:1.000

PROGETTO DELLO SPAZIO URBANO  
Regole per l'attuazione dei tessuti a  
completamento locale (titolo VI capo I art. 61 N.T.A.)

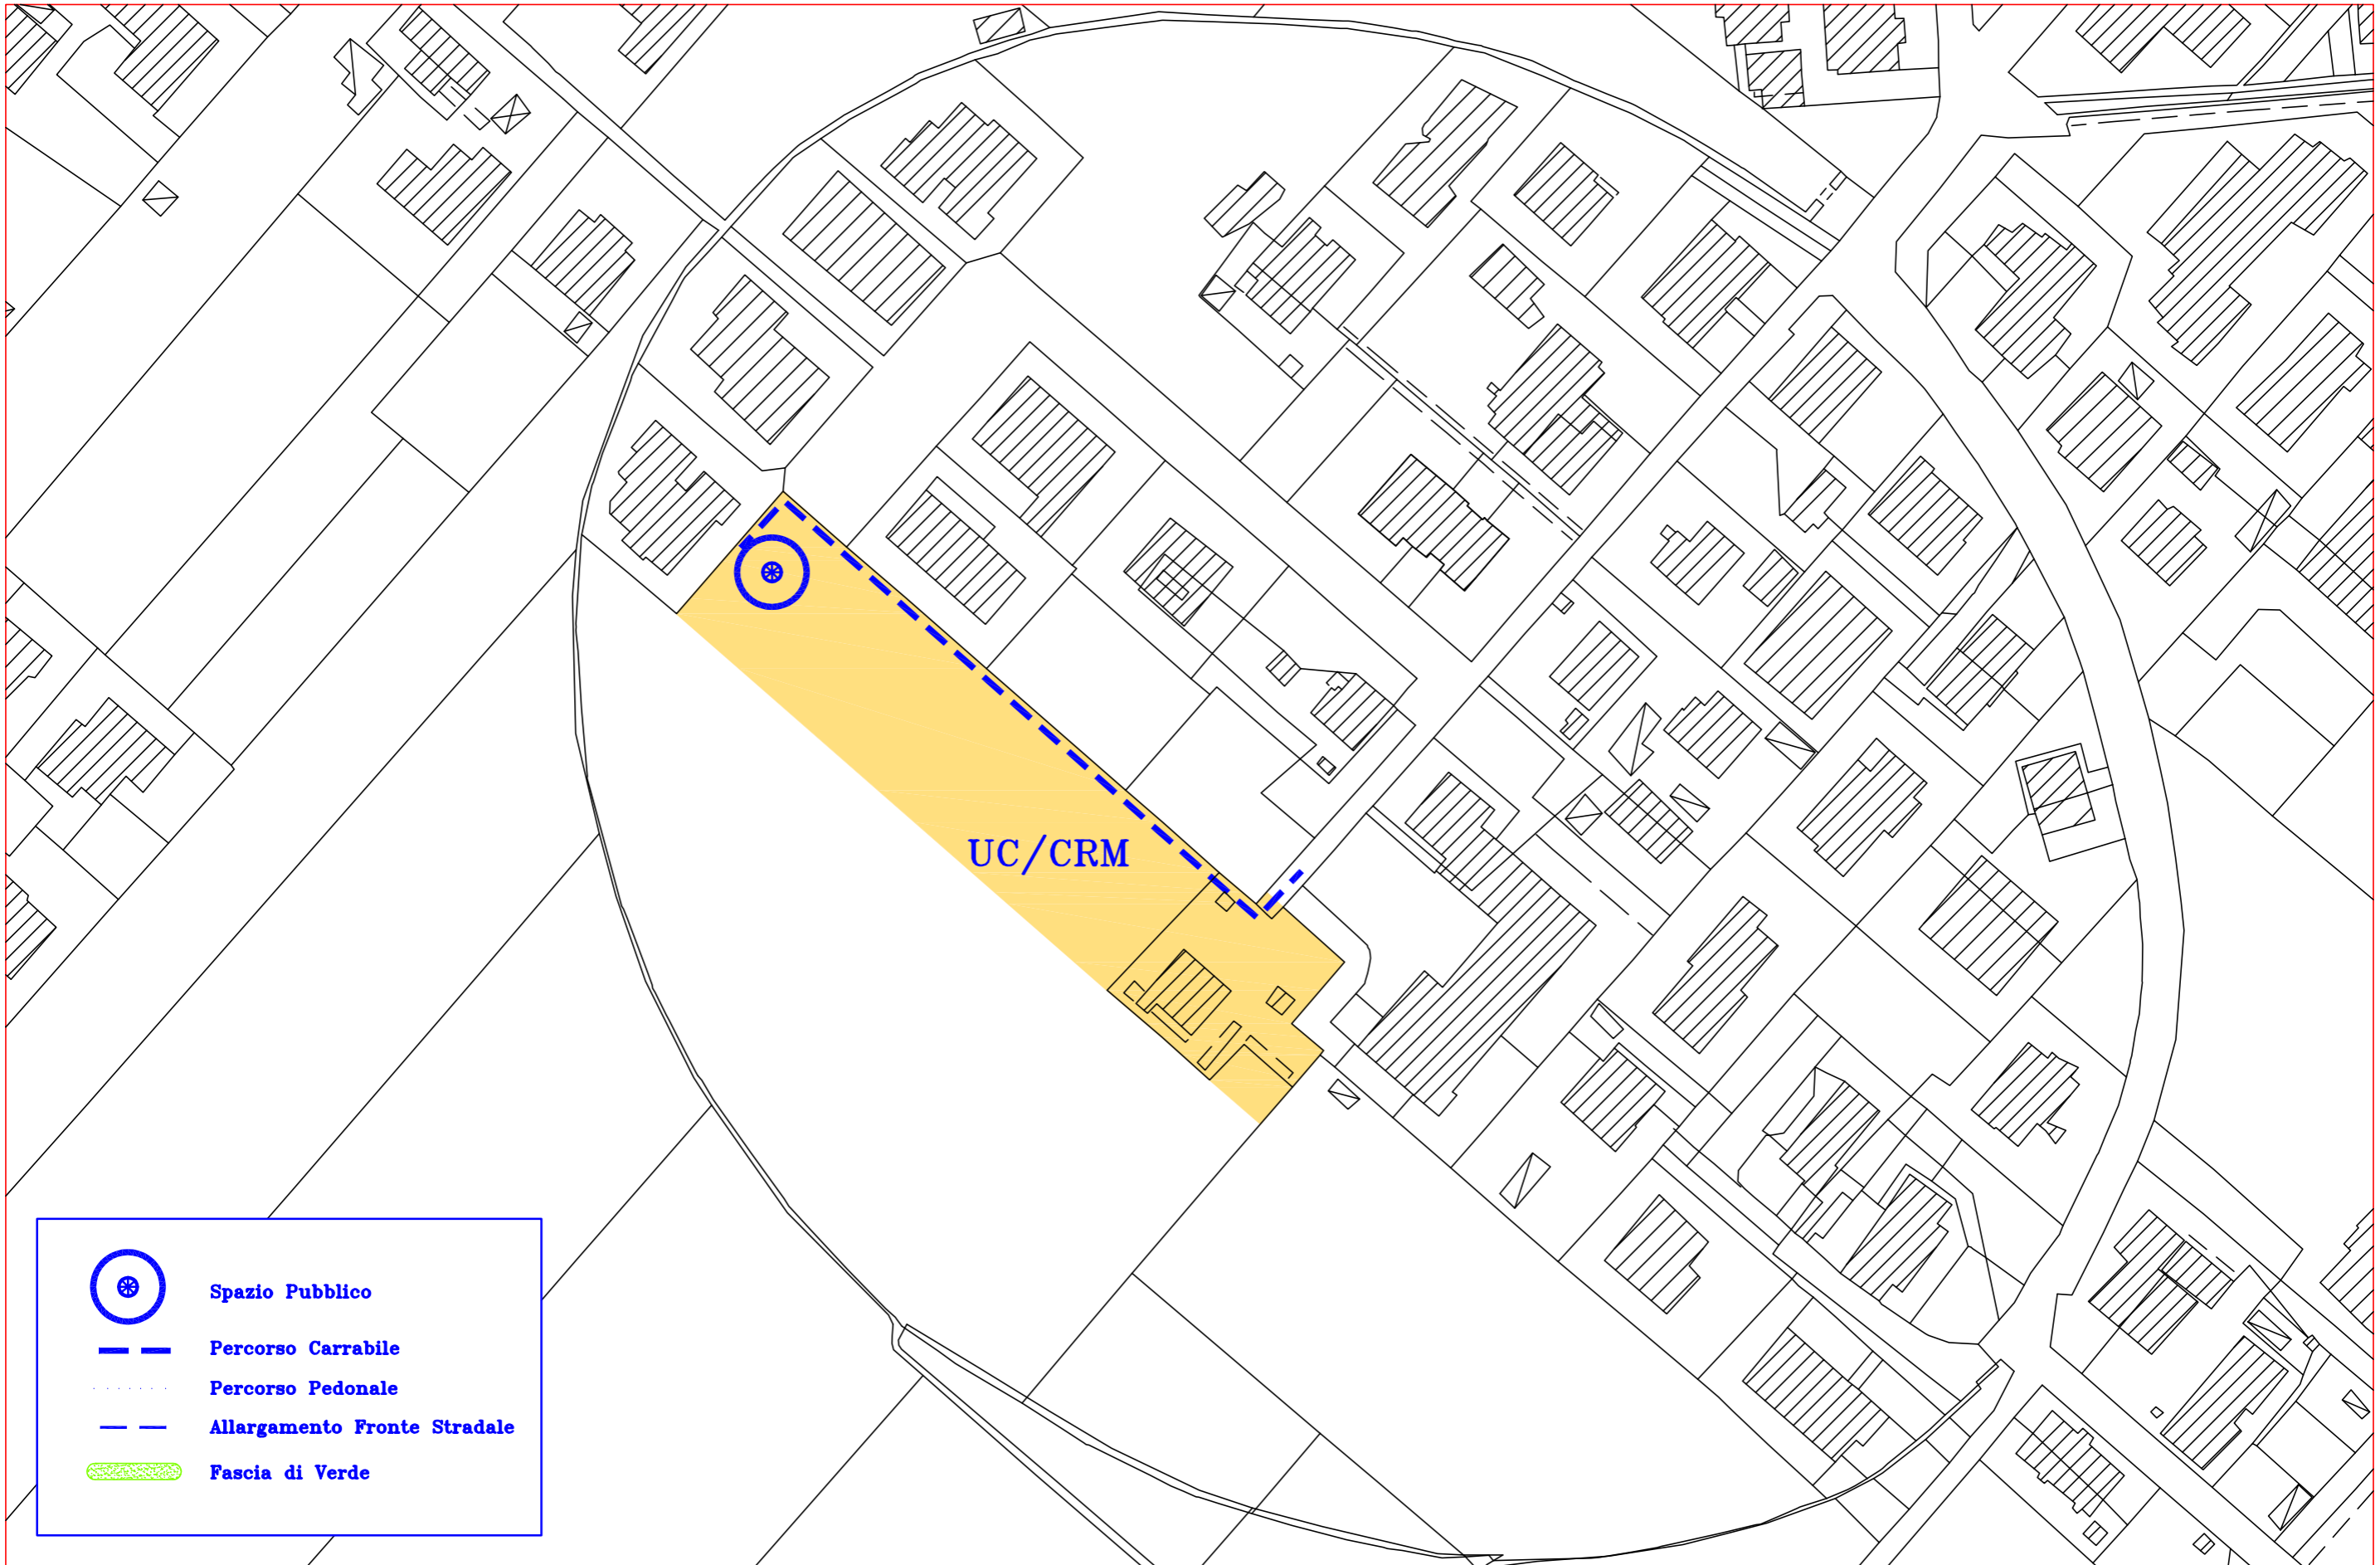

	Spazio Pubblico
	Percorso Carrabile
	Percorso Pedonale
	Allargamento Fronte Stradale
	Fascia di Verde