

P5

COMUNE DI FOLIGNO

CAPANNACCIO

UC/CRM

PIANO REGOLATORE GENERALE '97

FOGLIO GRAFICO PRESCRITTIVO  
Tessuto a completamento locale


P.R.G.  
Tavola n. 12

Scala 1:1.000

PROGETTO DELLO SPAZIO URBANO  
Regole per l'attuazione dei tessuti a  
completamento locale (titolo VI capo I art. 61 N.T.A.)

AREA:

VIII

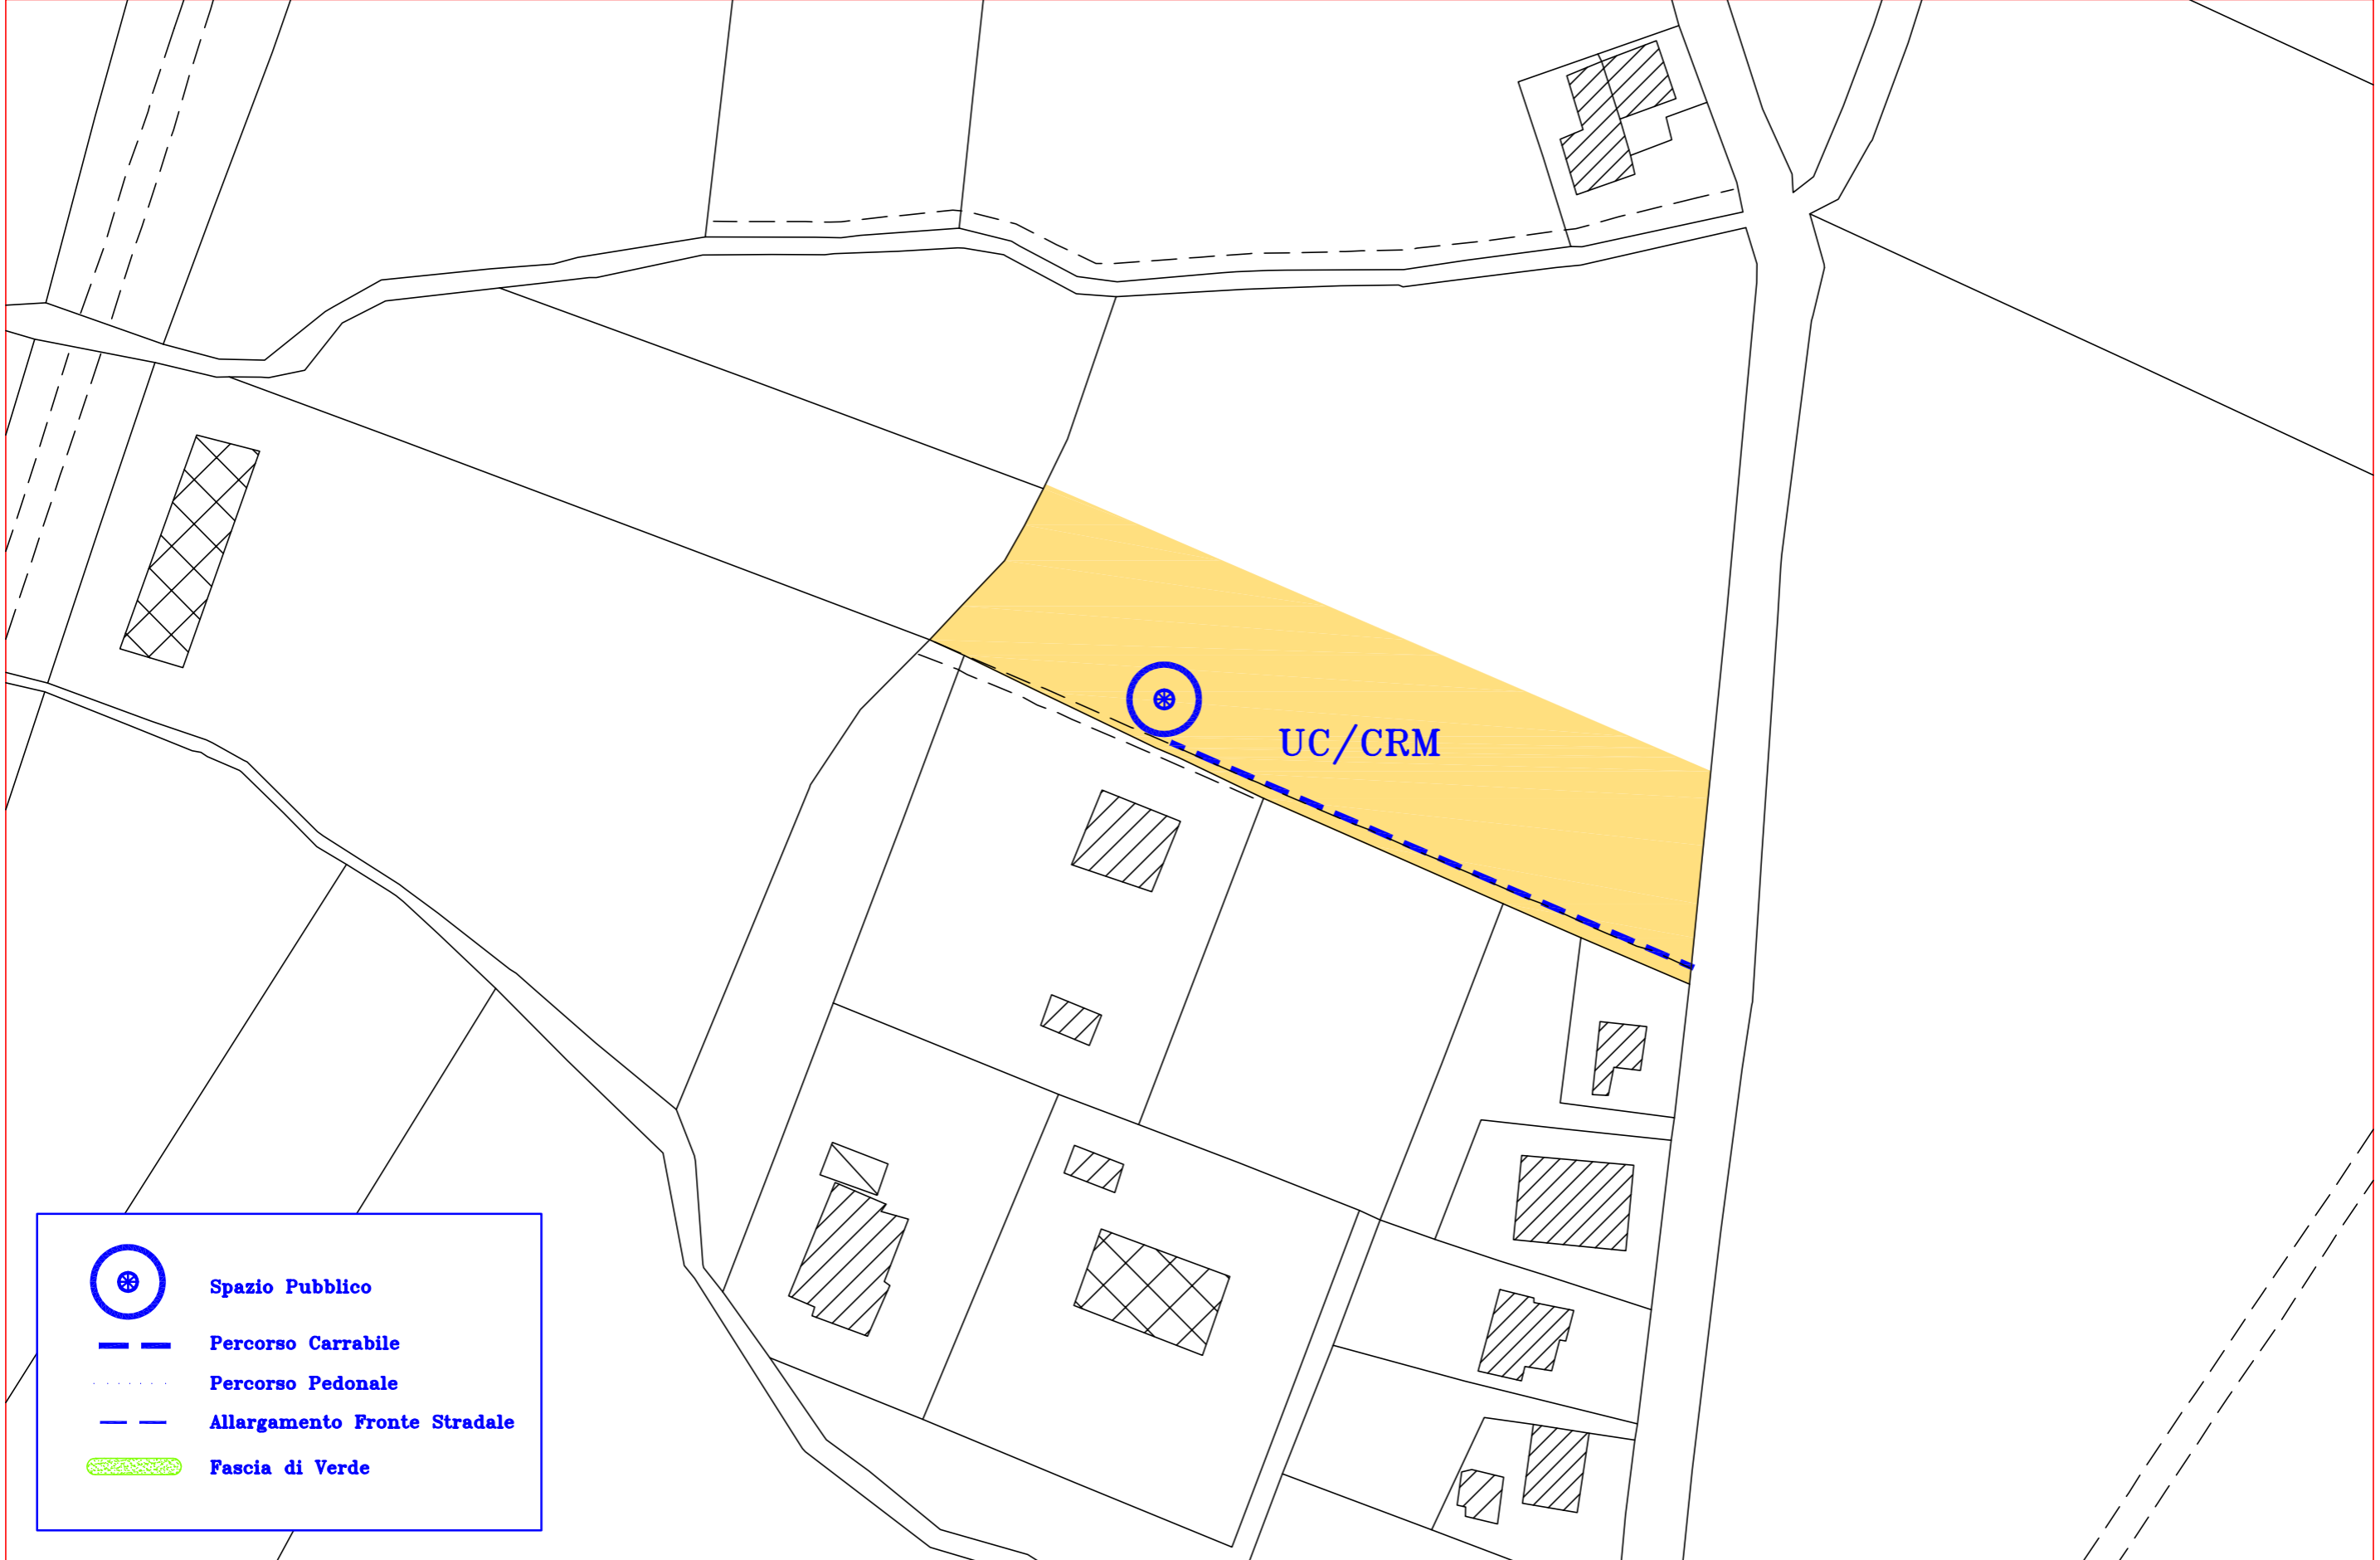

	Spazio Pubblico
	Percorso Carrabile
	Percorso Pedonale
	Allargamento Fronte Stradale
	Fascia di Verde