

P5

COMUNE DI FOLIGNO

CUPIGLIOLO

UC/CRA

PIANO REGOLATORE GENERALE '97

FOGLIO GRAFICO PRESCRITTIVO
Tessuto a completamento locale


P.R.G.
Tavola n. 14

Scala 1:1.000

PROGETTO DELLO SPAZIO URBANO
Regole per l'attuazione dei tessuti a
completamento locale (titolo VI capo I art. 61 N.T.A.)

AREA:

XIII

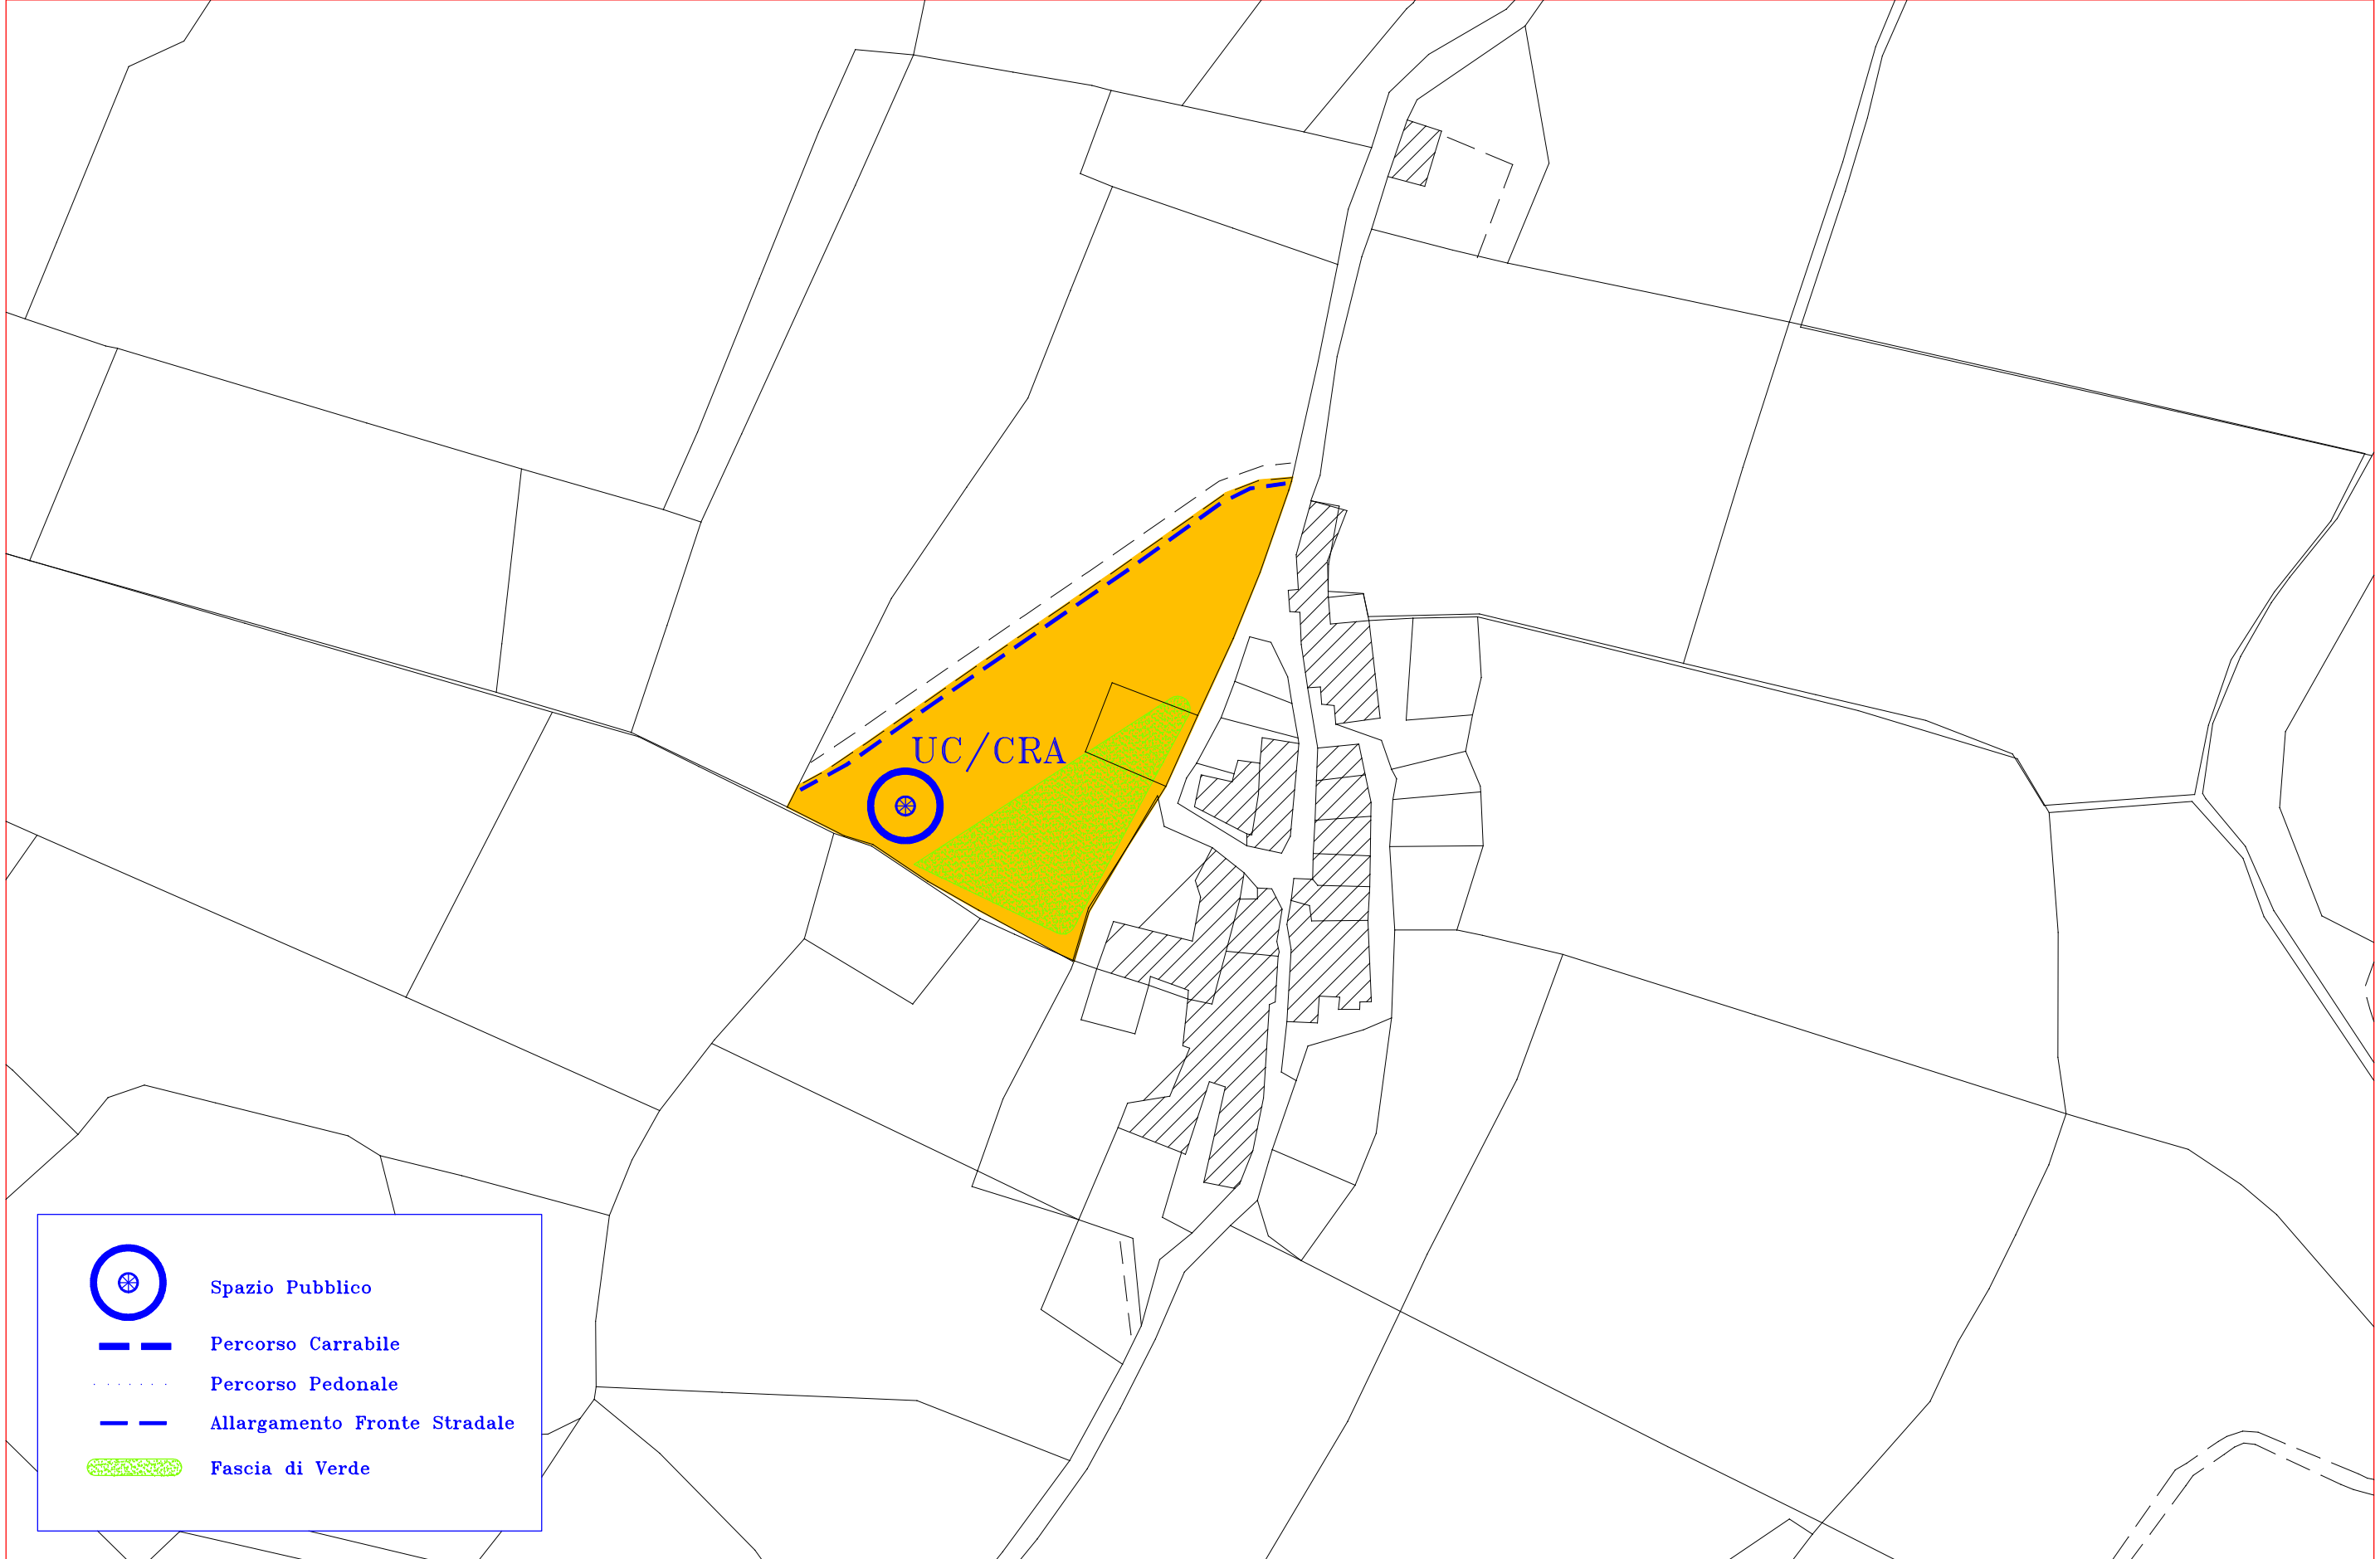

-  Spazio Pubblico
-  Percorso Carrabile
-  Percorso Pedonale
-  Allargamento Fronte Stradale
-  Fascia di Verde