

P5

COMUNE DI FOLIGNO

FIAMENGA 3

UC/CRM

PIANO REGOLATORE GENERALE '97

AREA:


FOGLIO GRAFICO PRESCRITTIVO  
Tessuto a completamento locale

P.R.G.  
Tavola n. 6

Scala 1:1.000

PROGETTO DELLO SPAZIO URBANO  
Regole per l'attuazione dei tessuti a  
completamento locale (titolo VI capo I art. 61 N.T.A.)

XVIII

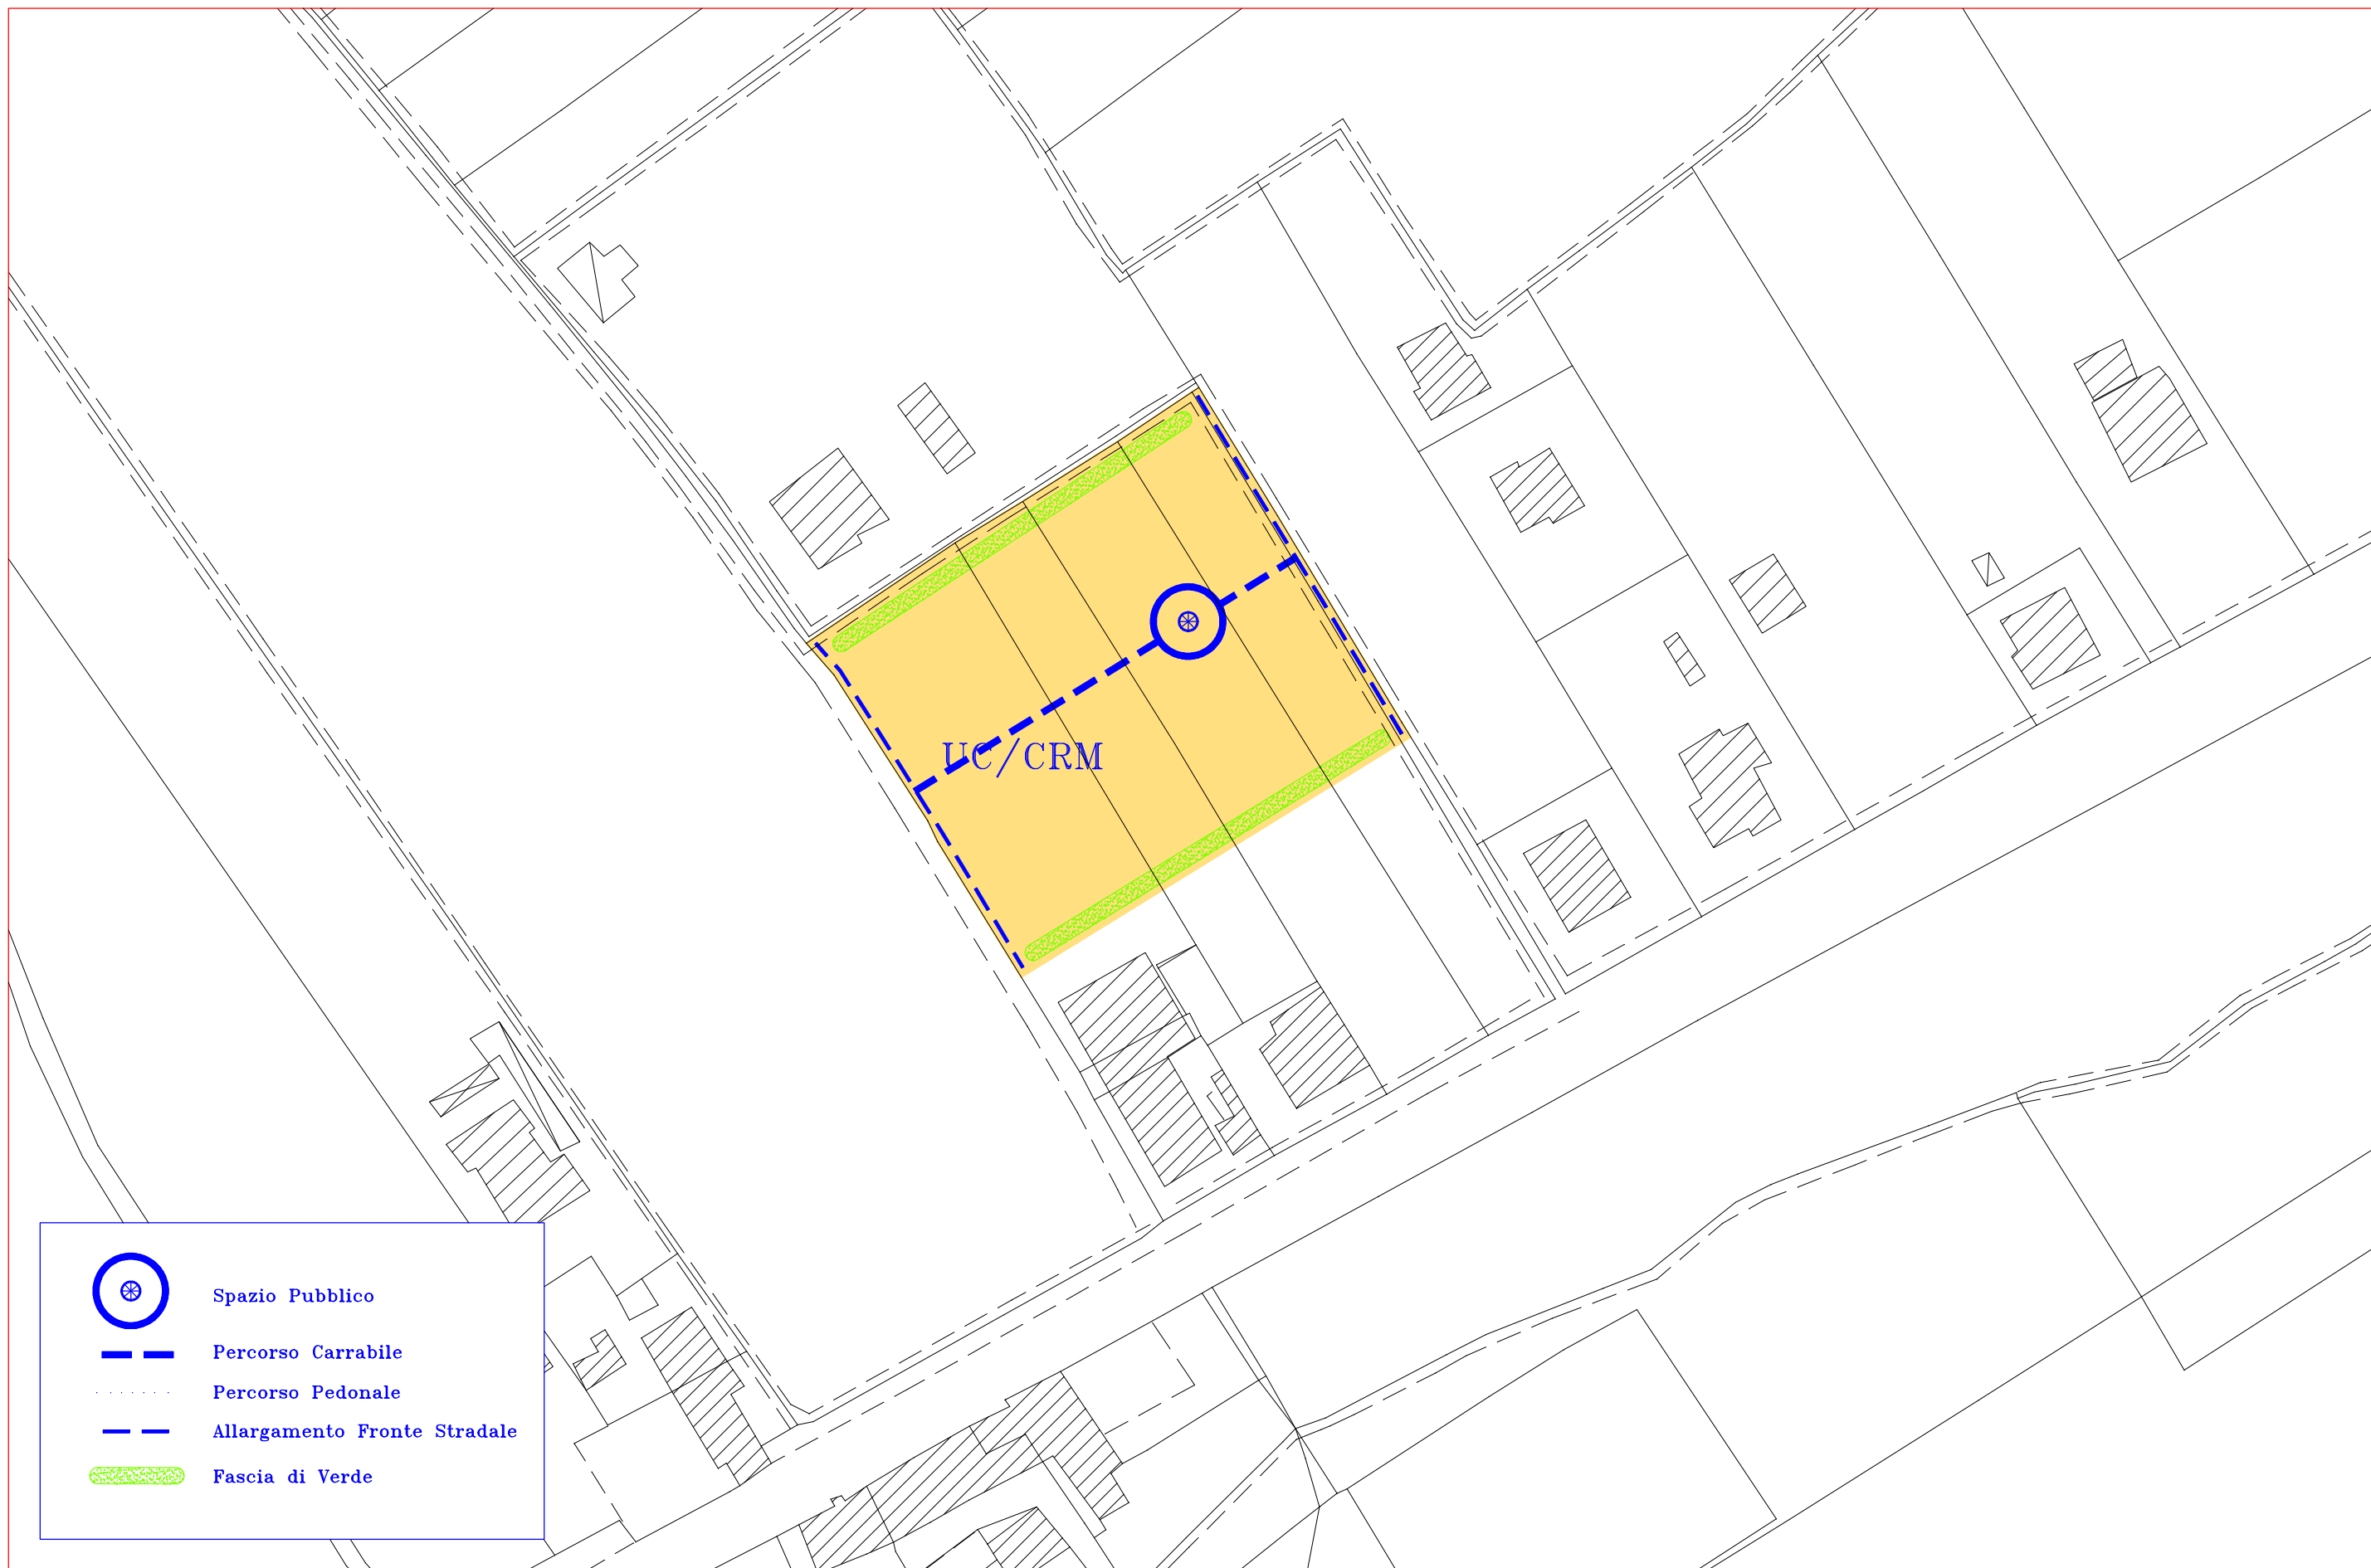

Spazio Pubblico



Percorso Carrabile



Percorso Pedonale



Allargamento Fronte Stradale



Fascia di Verde