PERIMETRO AMBITO

Verde Pubblico

Verde Privato

Fascia di rispetto Condotta Pubblico Impianto di Irrigazione (Verde Privato Inedificabile)

Fosso irriguo esistente da canalizzare e spostare

Fosso irriguo esistente intubato

Rete fognatura acque bianche di progetto

Individuazione di massima dei bacini drenanti e vasche d'accumulo delle acque meteoriche (vedi art.10, co.3, NTA)

Punti di ntercettazione reti acque bianche esistenti con quelle di progetto (vedi art.10, NTA)

COMUNE DI FOLIGNO

Area Governo del Territorio

STRUMENTO ATTUATIVO DI INIZIATIVA MISTA

IN VARIANTE AL PRG

Ridefinizione ed utilizzazione dell'Ambito n. 25 "Croce Bianca".

Tavola **11**

OPERE DI URBANIZZAZIONE

FOGNATURA ACQUE BIANCHE

ELABORATO ADEGUATO ALLA D.C.C. N. 29 DEL 14/06/2011 E ALLA D.C.C. N. 66 DEL 25/10/2012

IL PROGETTISTA

dott. arch. CARLO COLETTI
Piazza XX Settembre n. 4
06034 FOLIGNO (PG)

ORDINE DEGLI ARCHITETTI DOTT. ARCH. CARLO COLETTI SEZ. A PROVINCIA DI PERUGIA

IL SOGGETTO PROPONENTE

[illegible] la Santocchia, 71
[illegible] CAPOLISNO (Pg)
C.F. [illegible] 04884 054 0

Adozione
D.C.C. 48 del 21/04/2009 (con prescrizioni)

Adozione definitiva
D.C.C. 29 del 14/06/2011 (con aggiornamento elaborati)

Approvazione
D.C.C. 66 del 25/10/2012 (con aggiornamento elaborati)
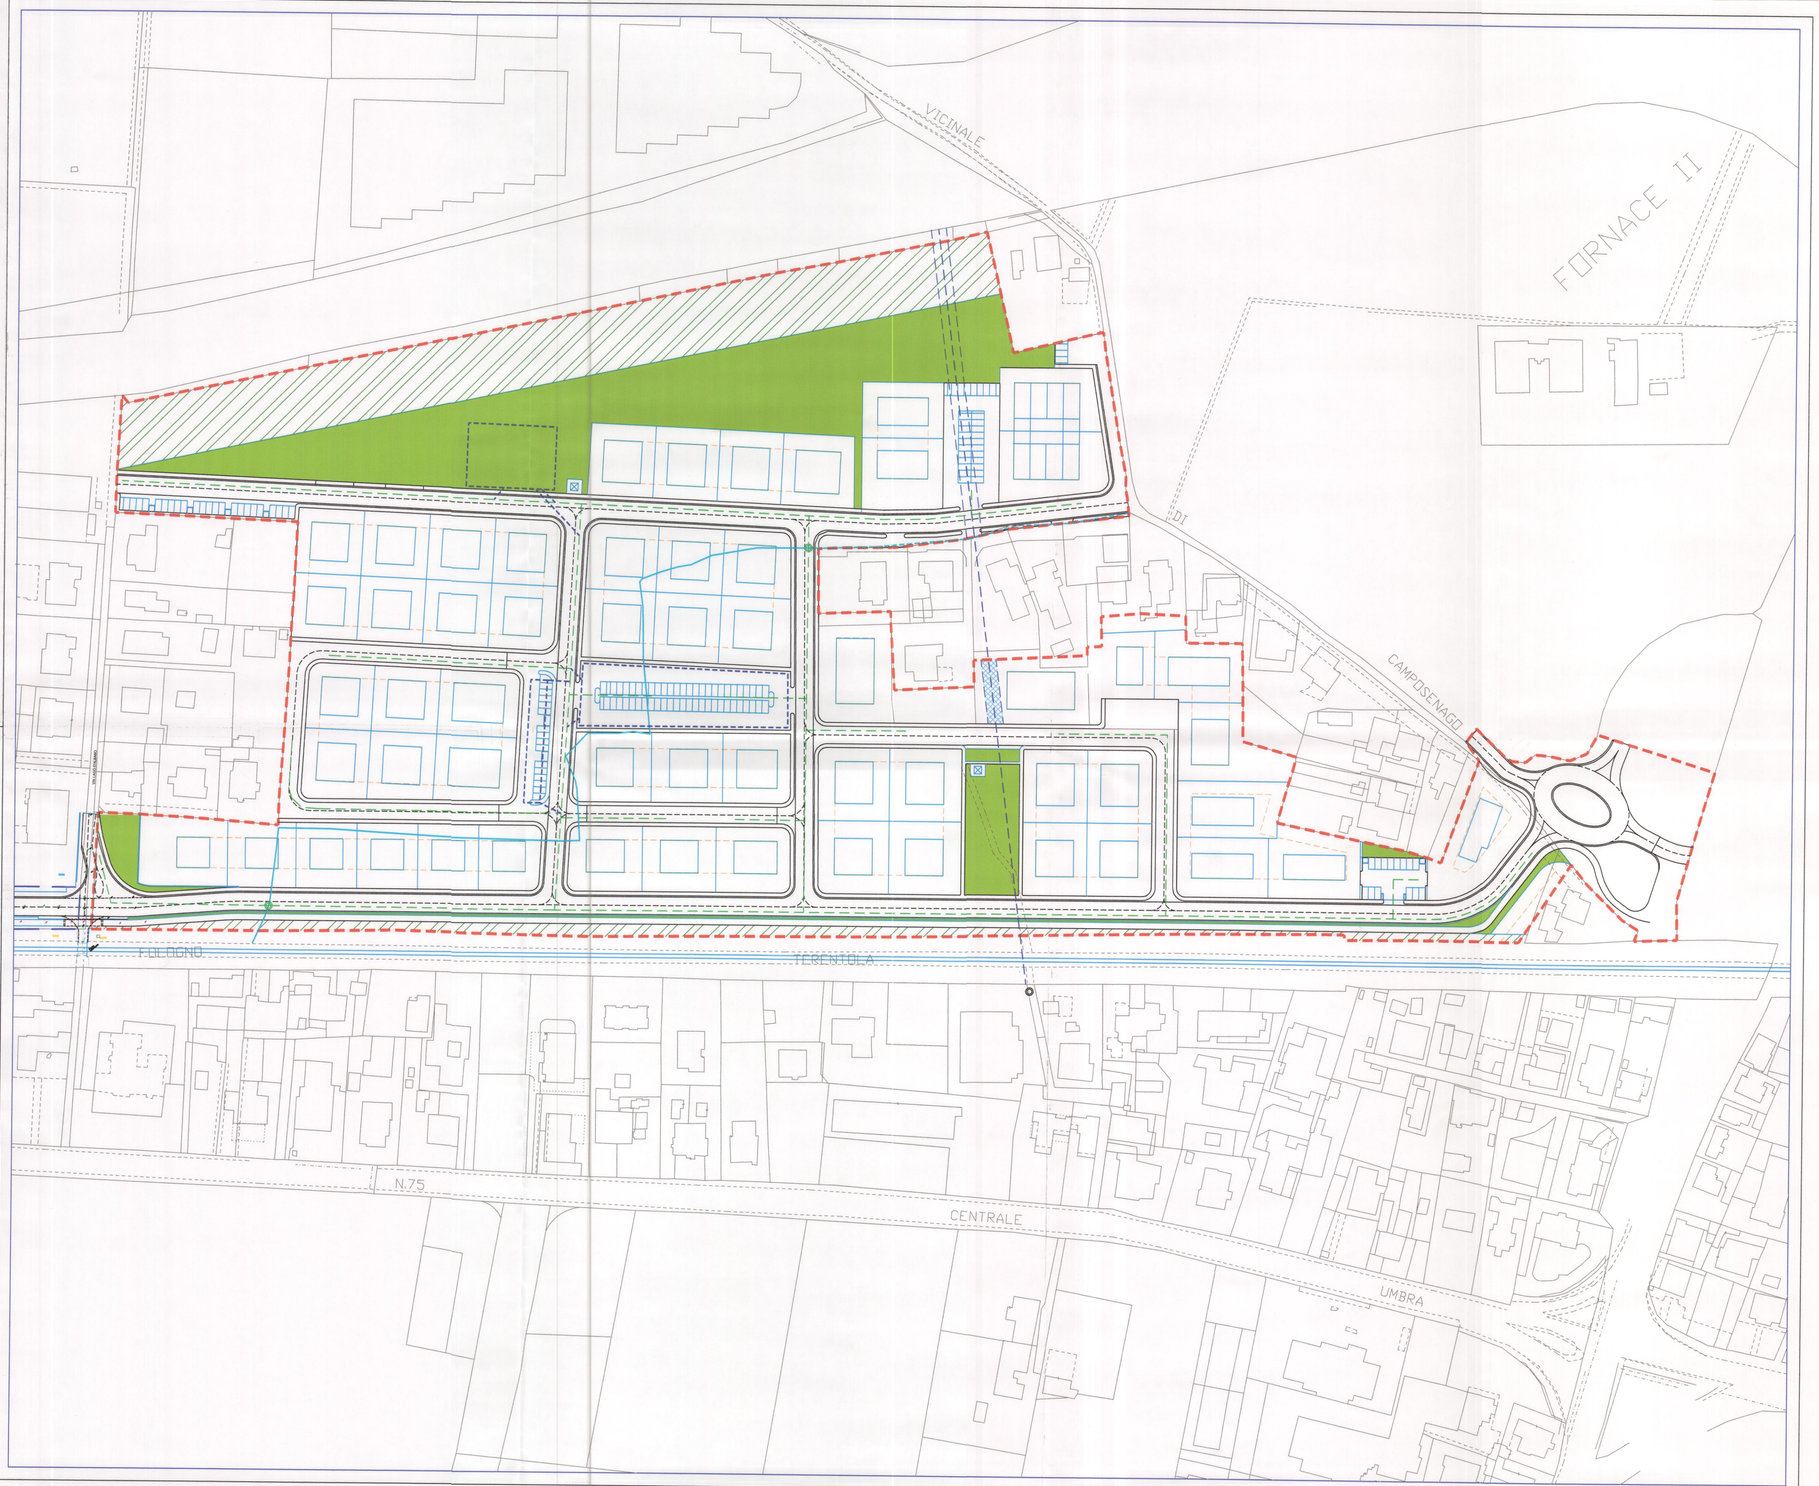
AGGIORNAMENTO GENNAIO 2013