


PROSPETTO SU VIA PACINOTTI

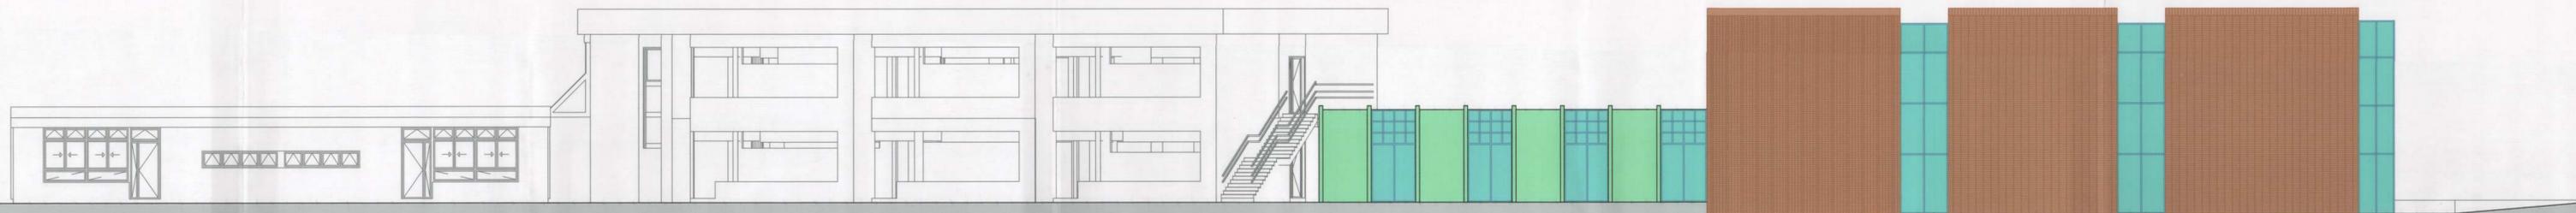


PROSPETTO VERSO LOTTIZZAZIONE "IL BORGO"



VISTA 1



VISTA 2

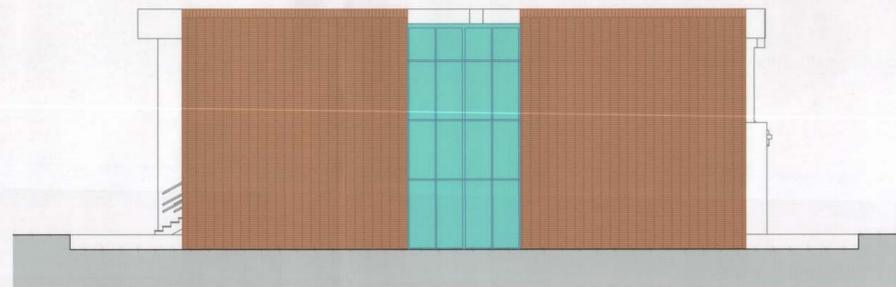


PROSPETTO PRINCIPALE



VISTA 3



VISTA 4

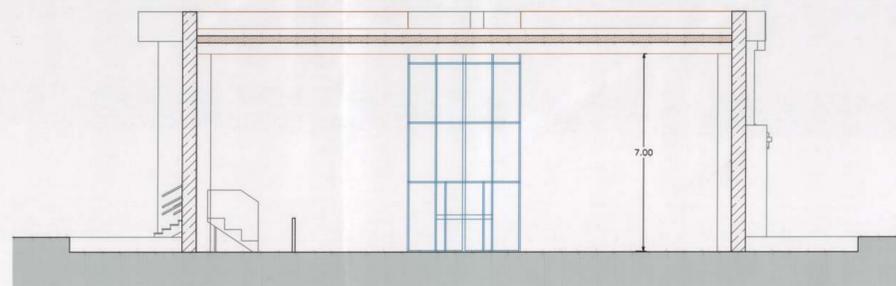

SEZIONE TRASVERSALE B-B

COMUNE DI FOLIGNO
PROVINCIA DI PERUGIA



AREA LAVORI PUBBLICI

OGGETTO DEL PROGETTO:

REALIZZAZIONE DI UNA PALESTRA SCOLASTICA
IN VIA PACINOTTI, LOC. STERPETE

PROGETTO PRELIMINARE

ELABORATO:

4

OGGETTO DELL'ELABORATO:

PROSPETTI, SEZIONE, VISTE 3D

DATA: GENNAIO 2011

RESP. DEL PROCEDIMENTO: Ing. Francesco Maria Castellani

SCALA: VARIE

GRUPPO DI PROGETTAZIONE:

Coordinamento progettazione: Arch. Luciano Piermarini
Progetto Architettonico: Ing. Roberto Righi
Collaboratori: Ing. Elisabetta Daiani
Geom. Guido Bellini
Geom. Tiziana Angelucci
Geom. Gaetano Medorini
Coordinatore della Sicurezza: Ing. Roberto Righi
Geologo: Dott. ssa Mariella Mariani



APPROVATO CON DELIBERA C.C.
N. 5 del 14/01/2011