



COMUNE DI FOLIGNO
 AREA GESTIONE DEL TERRITORIO
 SERVIZIO URBANISTICA
 Corso Cavour 89



P.R.G. VARIANTE - CENTRO STORICO
 ADEGUAMENTO ALLA L.R. 18/12/87 n. 55

ELABORATI ALLEGATI ALL' ATTO DI C.C. N. 129 DEL 24/9/98 DI CONTRODEDUZIONI ALLE
 OSSERVAZIONI FORMULATE DAL C.C.R.T. CON PARERE N. 30 DEL 18/11/97

COMPARTO 4 - EX PANIFICIO MILITARE E CONSORZIO AGRARIO

TAV. 4/6	PIANTE - PROFILI		ATTUALE E PROGETTO
	RILIEVO E RESTITUZIONE GRAFICA	M.A. Liana MOBILI - P.I. Pier Giorgio METELLI	


GRUPPO DI LAVORO	Capogruppo Arch. Luciano PIERMARINI Arch. Stefania FERRETTI Arch. Luca ANGELUCCI	RAPP. 1:1.000
IL DIRIGENTE	Arch. Alfiero MORETTI	Settembre '98

COMUNE DI FOLIGNO
 AREA URBANISTICA ED EDILIZIA

Approvazione regionale, con prescrizioni, intervenuta con Determinazione Dirigenziale 5/3/99, n. 1409 (BUR 14/4/99, n. 20)

ELABORATO ADEGUATO ALLE PRESCRIZIONI REGIONALI CON D.D. N. 688 DEL 3/6/03		
Geom. Giuseppe LORENZETTI P.I. Pier Giorgio METELLI	AGGIORNAMENTO aprile 2003	IL DIRIGENTE Dott. Arch. Luciano PIERMARINI


N.B. Il comparto è stato inserito nel PRU denominato "La via fluviale degli opifici" approvato nella sua globalità con D.C.C. n. 148 del 29/7/99 mentre lo strumento attuativo del comparto è stato approvato con D.C.C. n. 168 del 19/10/00 su conforme parere regionale espresso con D.D. n. 6920 del 30/8/00

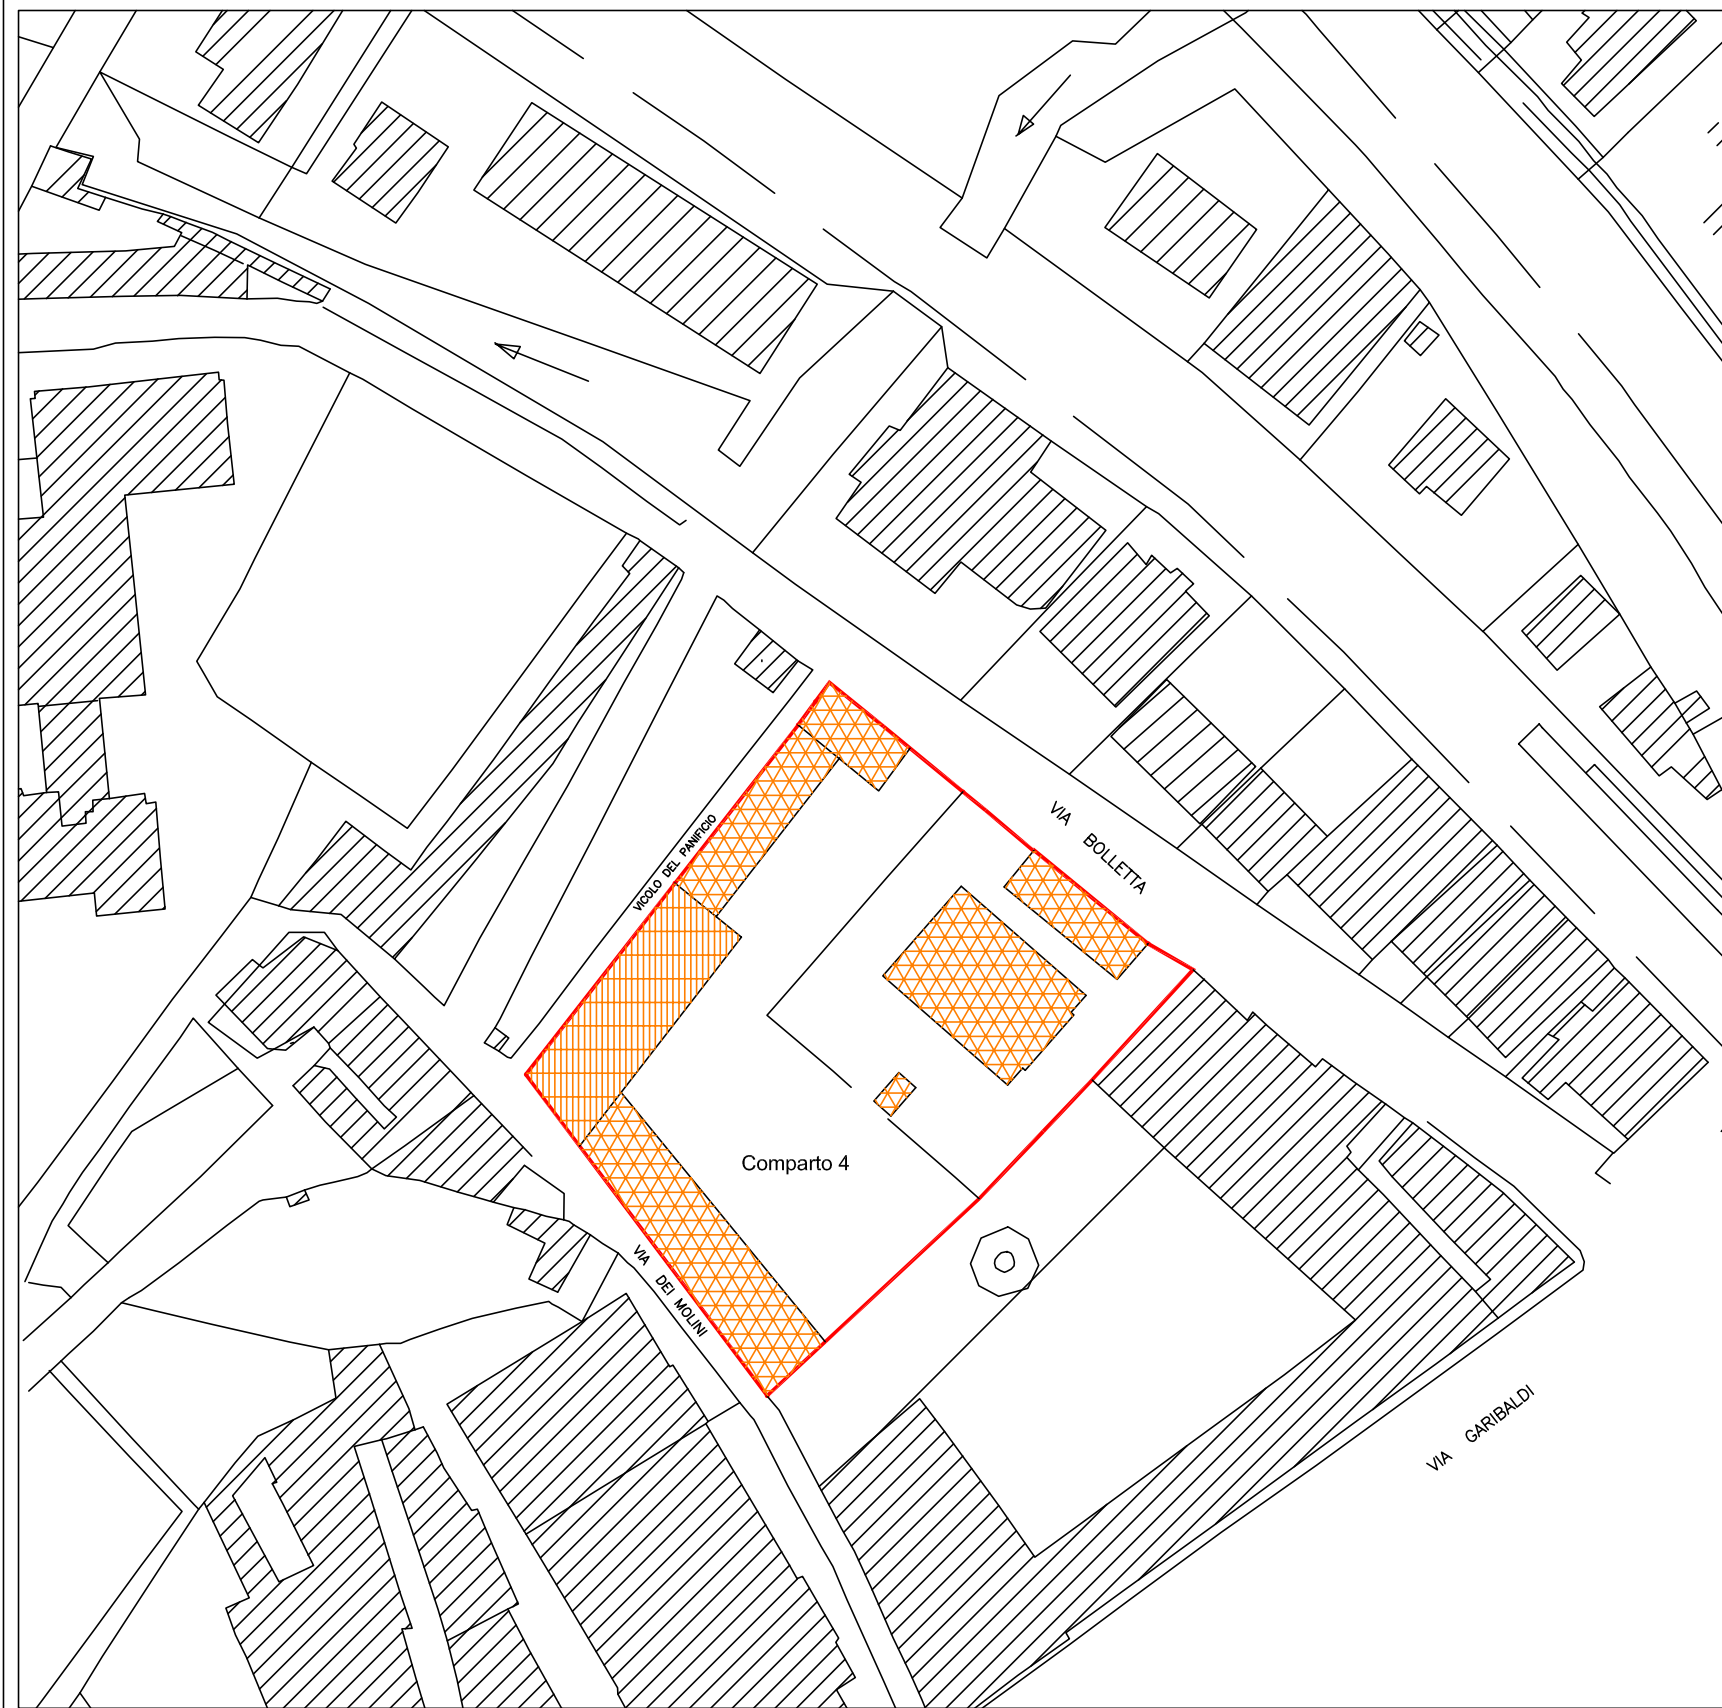

LEGENDA

- Edifici di nessun valore tipologico
- Edifici di interesse tipologico
- Limite comparto ristrutturazione urbanistica

STATO ATTUALE

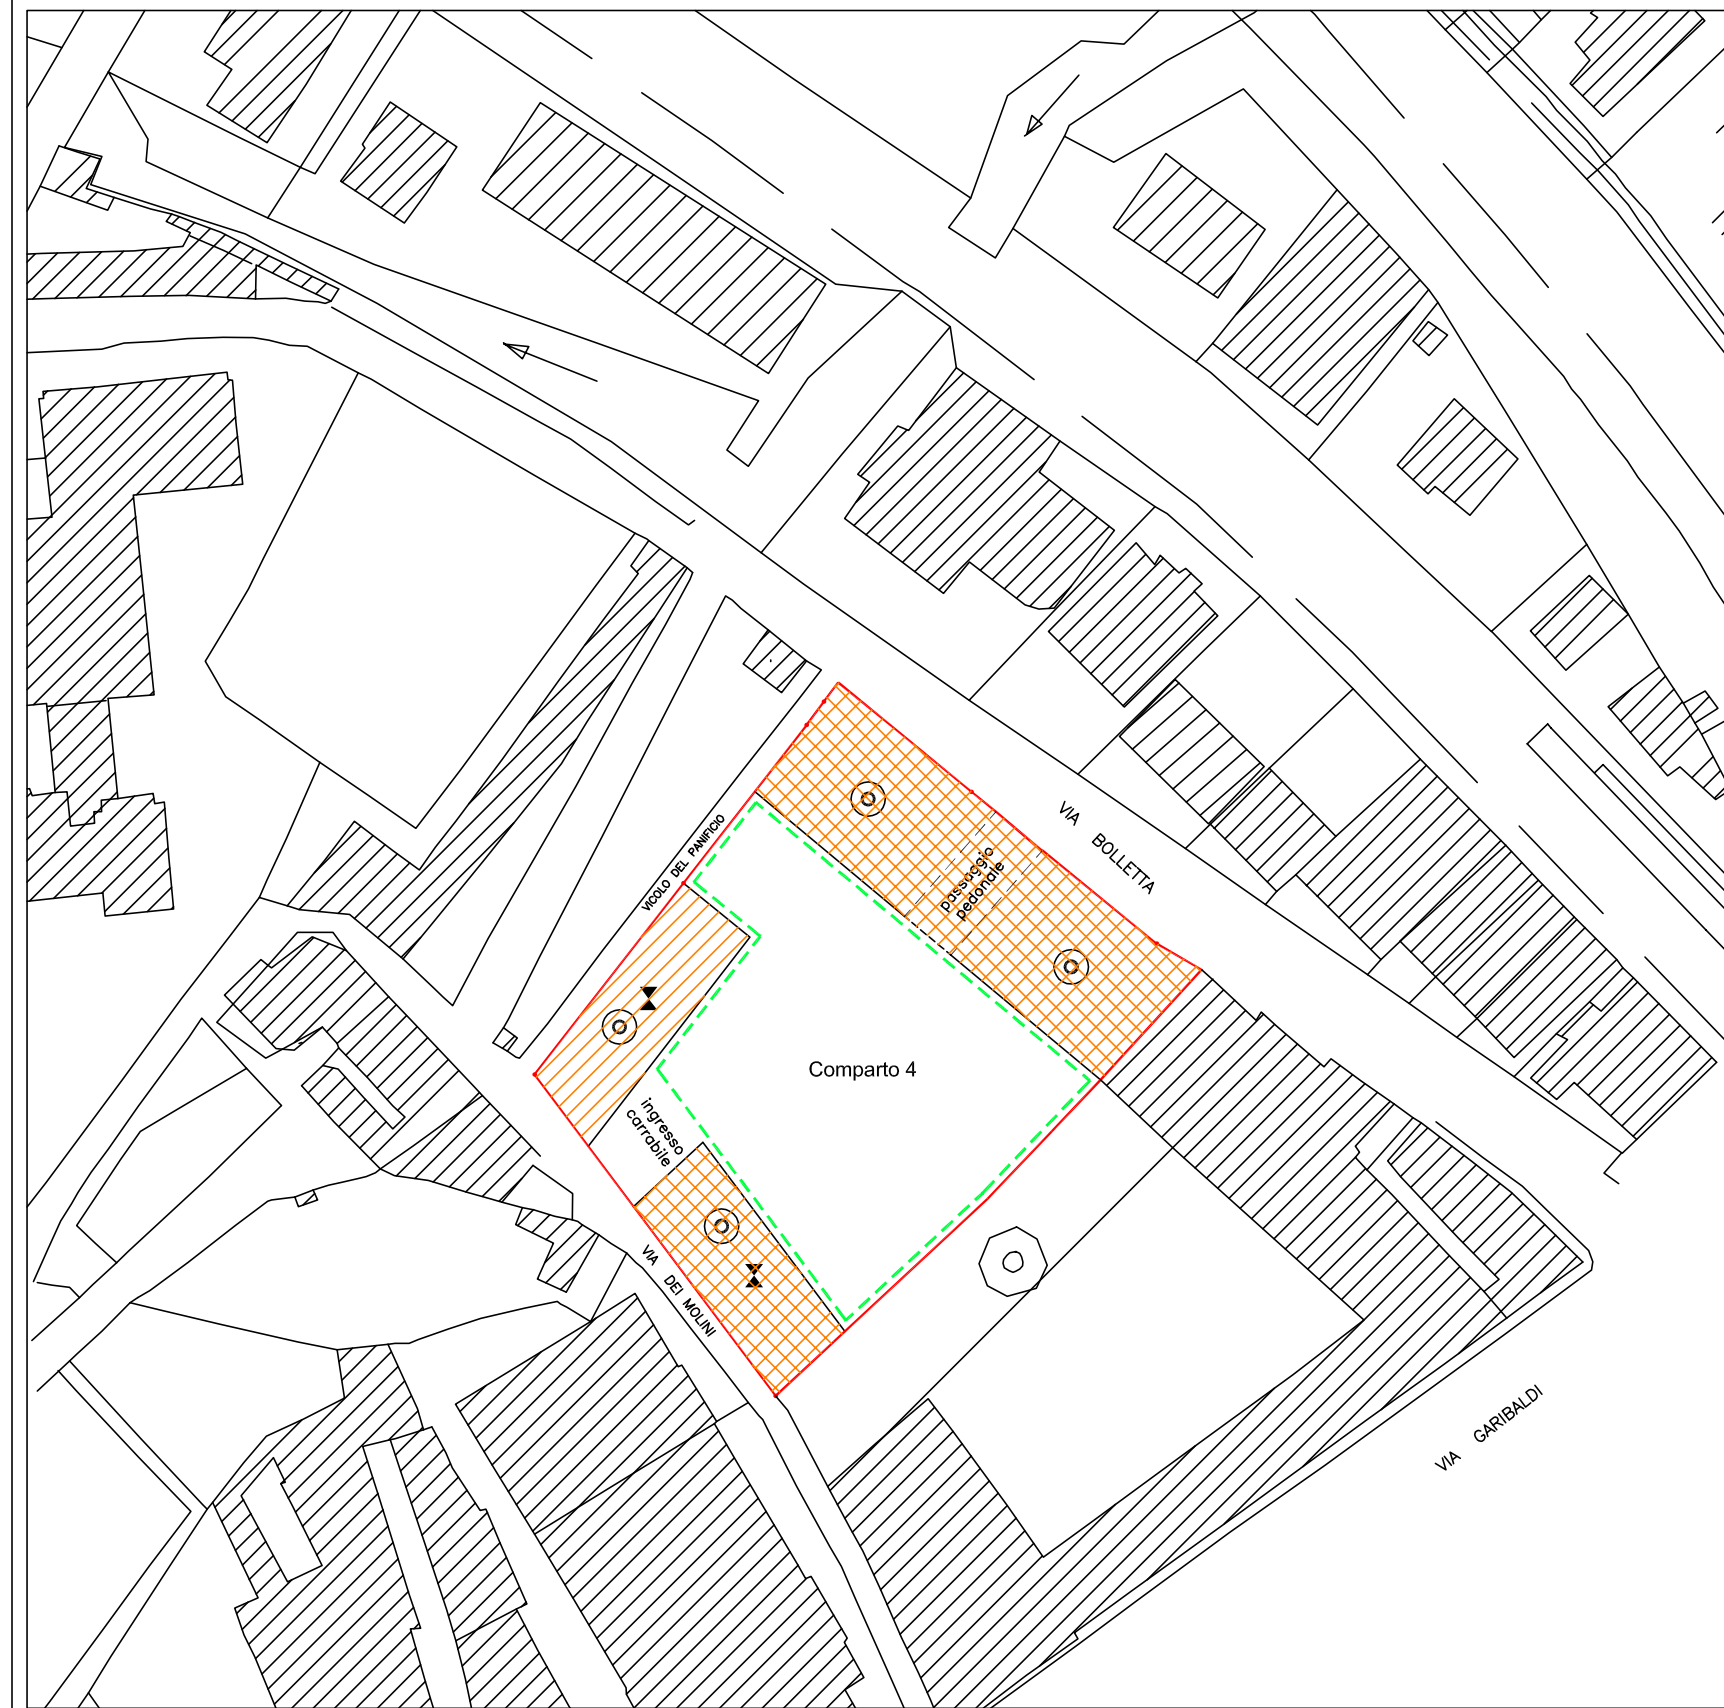

LEGENDA

- Nuova edificazione
- Edifici in cui e' consentita la sola ristrutturazione edilizia
- Limite comparto ristrutturazione urbanistica
- Edifici con destinazione commerciale
- Edifici con destinazione residenziale
- Piazza posta alla quota di Via Bolletta con autorimessa interrata

PROGETTO

PROFILI

