

STUDIO DI INGEGNERIA CIVILE
via Umberto I n.7 - 06034 Foligno (PG) • tel-fax-0742/342427 • e-mail-faustmar@tin.it


COMITENTE:
ZIPOLI MARIA ANTONIETTA
Maria Antonietta Zipoli

OGGETTO:
PROGETTO URBANISTICO DI DETTAGLIO
DELL'AMBITO N.33 - "FLAMINIA 1"
NEL P.R.G. DEL COMUNE DI FOLIGNO

PROGETTISTA: ING. FAUSTO MARIOTTI COLLABORATORE: GEOM. STEFANO MARIOTTI

ELABORATO:
3.1 STATO ATTUALE
RILIEVO PLANO-ALTIMETRICO

EMESSE/AGGI. TO	DEF.
DATA	31/1/01
LUG. 2001	31/1/01-A
AGO. 2002	31/1/01-B
OTT. 2002	31/1/01-C
DIC. 2002	31/1/01-C

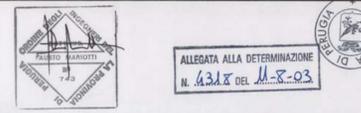

ALLEGATA ALLA DETERMINAZIONE
N. 4318 DEL 11-8-03

ADOTTATO CON DELIBERA C.C.
N. 42 del 22.5.03

APPROVATO CON DELIBERA C.C.
N. 153 del 13.11.2003


..... PERIMETRO D'AMBITO

POSIZIONE PUNTO RILEVATO NUMERO PUNTO RILEVATO

RILIEVO CON STAZIONE TOTALE ELETTRONICA
RESTITUZIONE CON CURVE DI LIVELLO (E=0.20 m)

QUOTA ALTIMETRICA PUNTO

N.B. ALL'INTERNO DELL'AREA DI AMBITO SI RIPORTANO
CON LINEA CONTINUA LE CURVE DI LIVELLO E CON
LINEA TRATTEGGIATA LA PLANIMETRIA SCHEMATICA DI
PROGETTO DELLA LOTTIZZAZIONE.

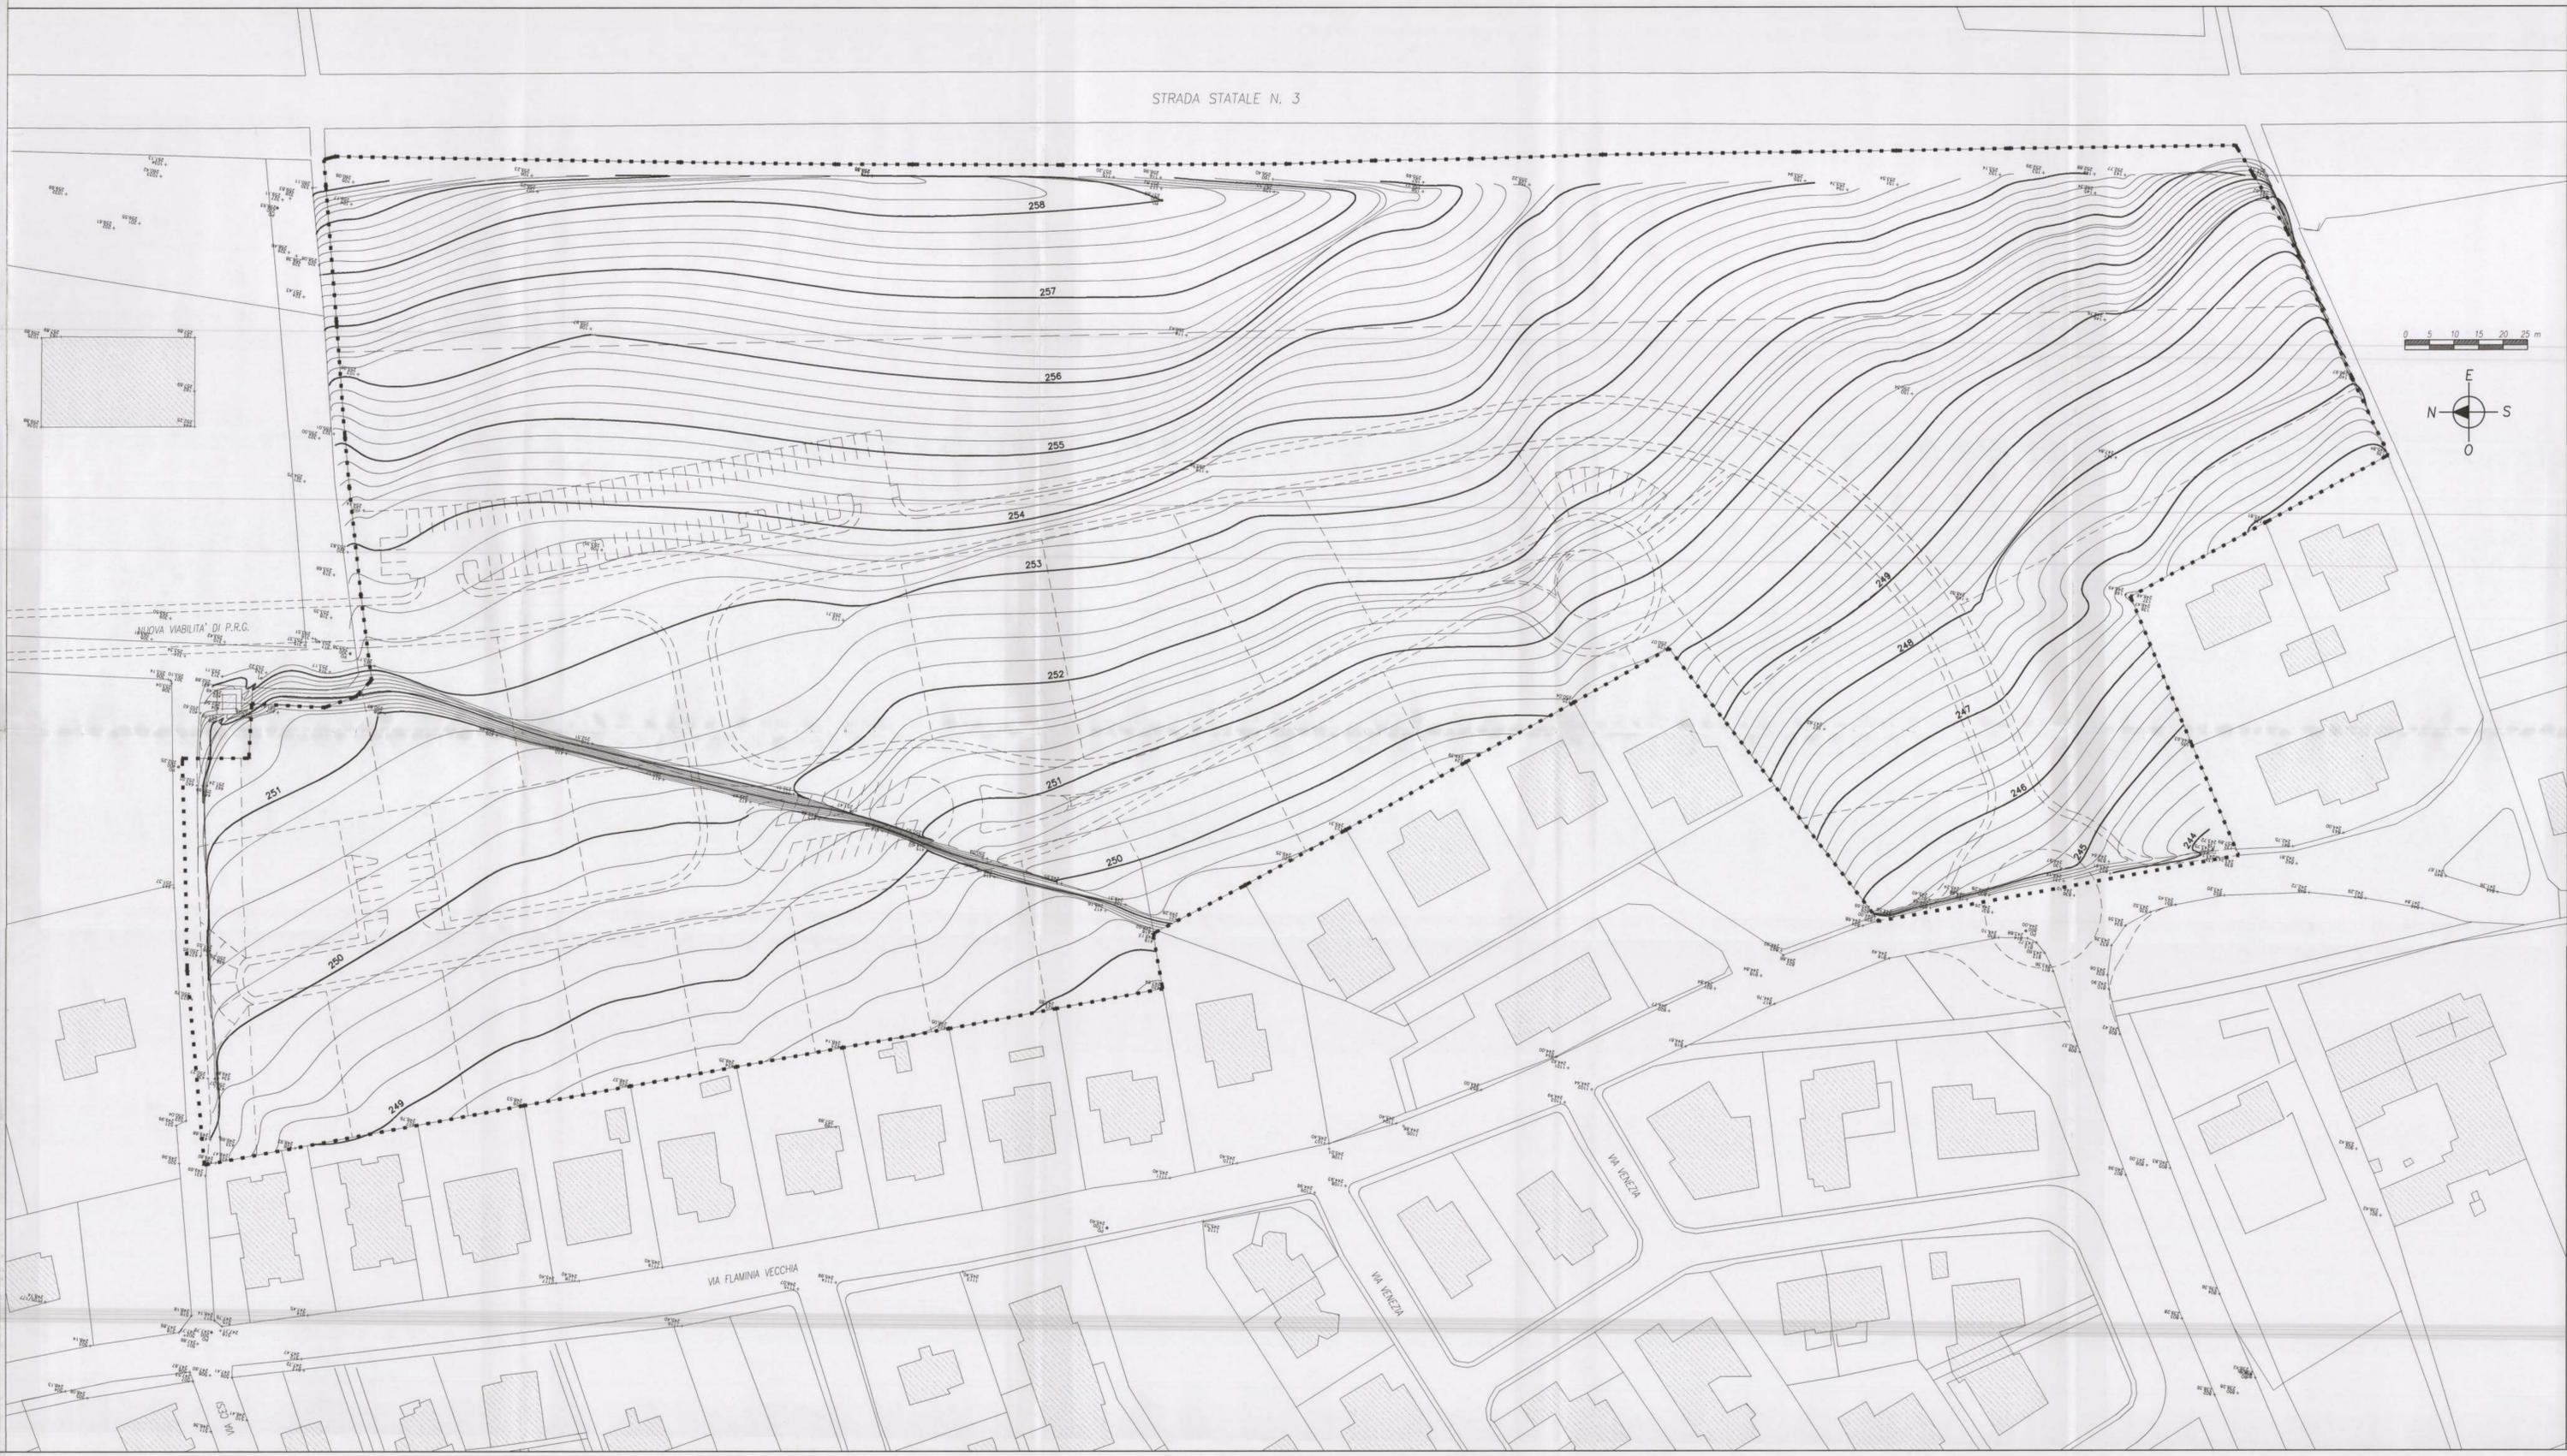

STRADA STATALE N. 3

