

STUDIO DI INGEGNERIA CIVILE  
 via Umberto I n.7 - 06034 Foligno (PG) • tel-fax:0742/342427 • e-mail:faustmar@tin.it

COMMITTENTI:  
**ZIPOLI MARIA ANTONIETTA**  
*Zipoli Maria Antonietta*

OGGETTO  
 PROGETTO URBANISTICO DI DETTAGLIO  
 DELL'AMBITO N.33 - "FLAMINIA 1"  
 NEL P.R.G. DEL COMUNE DI FOLIGNO


PROGETTISTA  
 ING. FAUSTO MARIOTTI

COLLABORATORE  
 GEOM. STEFANO MARIOTTI

ELABORATO

**8.5** SERVIZI TECNOLOGICI  
 PARTICOLARI COSTRUTTIVI TIPO

EMESSO/AGG.TO	DATA	REF.
LUG. 2001	85U101	
AGO. 2002	85U101-A	
DIC. 2002	85U101-B	

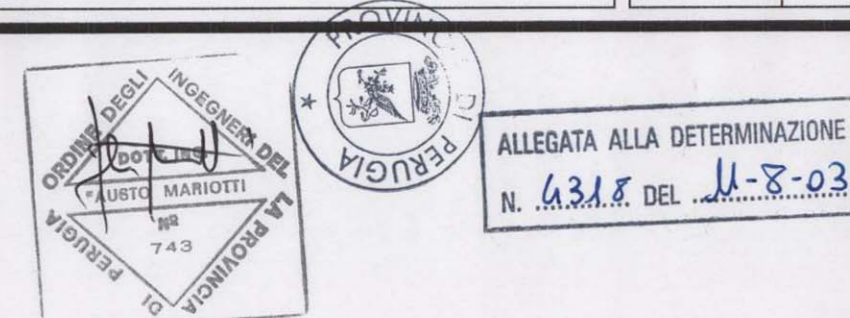

ALLEGATA ALLA DETERMINAZIONE  
 N. 4318 DEL 11-8-03


ADOTTATO CON DELIBERA C.C.  
 N. 32 del 22.05.03

APPROVATO CON DELIBERA C.C.  
 N. 153 del 13.11.2003

LEGENDA (CFR. TAV. 8.1 ÷ 8.4)

- 1 TAPPETO D'USURA - SPESS. CM 3
- 2 BINDER SU STRADA - SPESS. CM 8
- 3 MASSICCIAIA (SPESS. MIN CM 30) + OSSATURA STRADALE (OVE NECESSARIO)
- 4 TAPPETO D'USURA SU MARCIAPIEDE - SPESS. CM 3
- 5 PAVIMENTO IN MASSELLI PREFABBRICATI
- 6 MASSETTO DI CLS E RETE ELETTRISALDATA
- 7 CIGLIO PREFABBRICATO
- 8 COLLETORE DI FOGNATURA PLUVIALE
- 9 CADITOIA
- 10 GRIGLIA IN GHISA SFEROIDALE
- 11 POZZETTO SU FOGNATURA PLUVIALE
- 12 TELA DI POLIETILENE
- 13 COLLETORE DI FOGNATURA NERA
- 14 RETE IDRICA
- 15 RETE GAS METANO
- 16 RETE ENEL
- 17 RETE TELECOM
- 18 CAVIDOTTO ILLUMINAZIONE PUBBLICA
- 19 PALO ILLUMINAZIONE PUBBLICA
- 20 RECINZIONE PRIVATA
- 21 ESSENZA ARBUSTIVA
- 22 TERRENO VEGETALE
- 23 TRINCEA DRENANTE CON PIETRAMME DI CAVA PEZZ. 15-17 CM
- 24 TUBAZIONE DISPERDENTE IN CEMENTO Ø400 FORATA ED A GIUNTO APERTO
- 25 TELA IN TESSUTO NON TESSUTO

**VIABILITA' PRIVATA INTERNA**  
**SEZIONE TIPO**  
**SCALA 1:50**

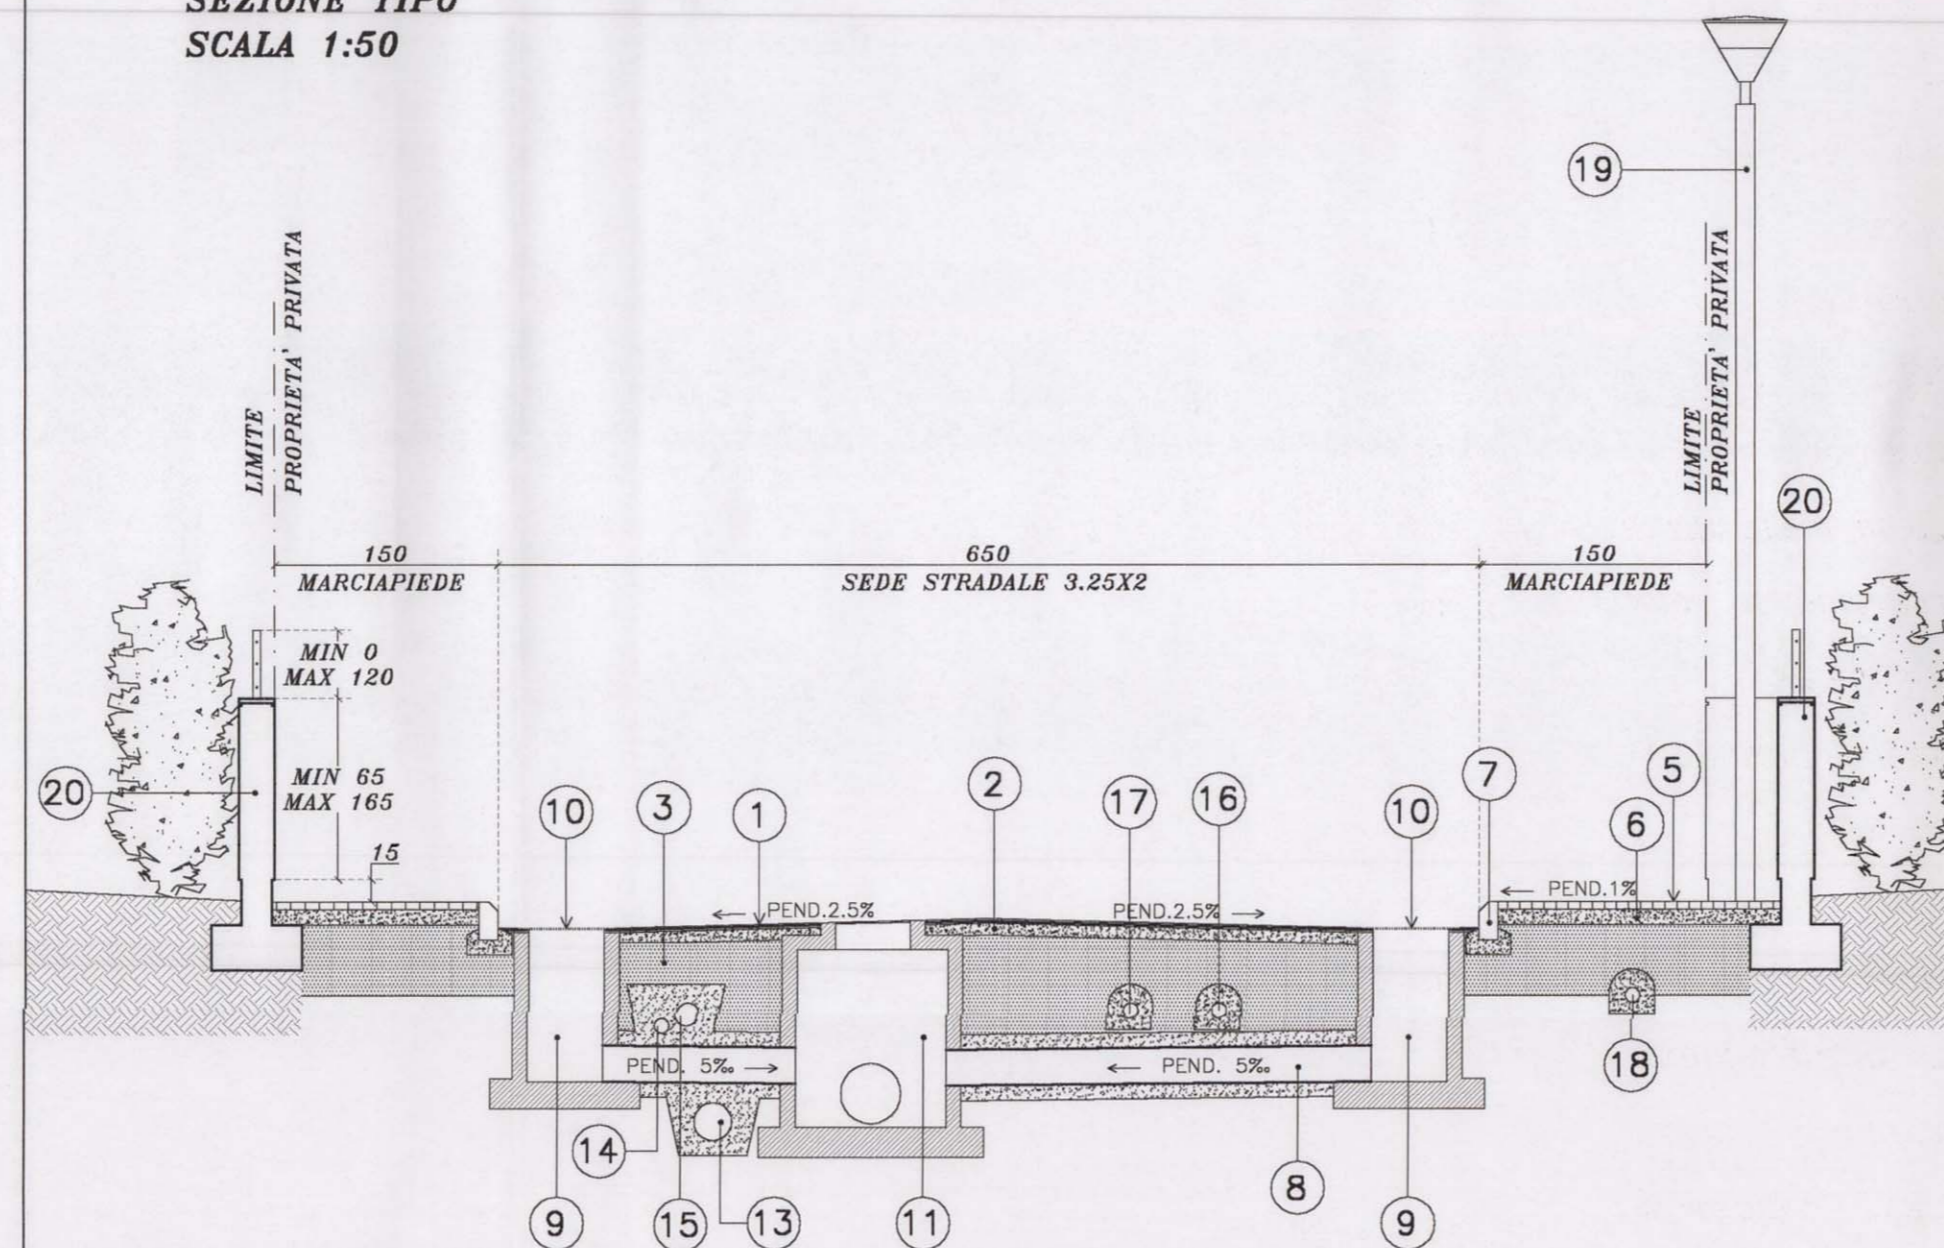

**VIABILITA' PUBBLICA ESTERNA**  
**SEZIONE TIPO**  
**SCALA 1:50**

