



Schema Assonometrico

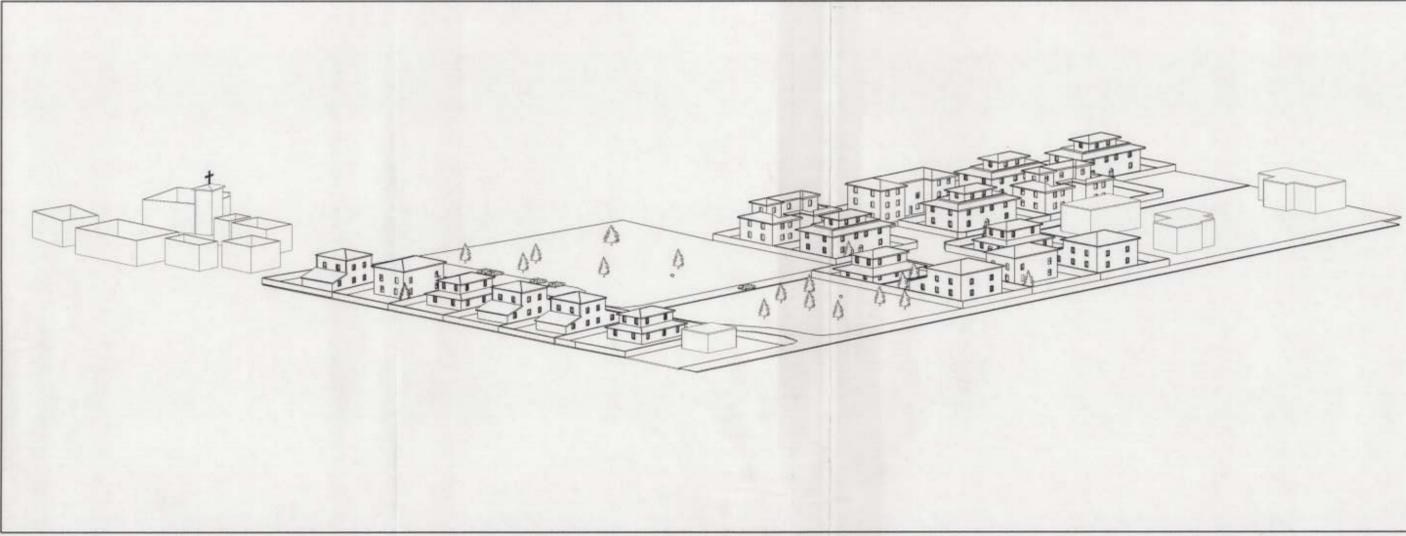

Profili dello stato attuale

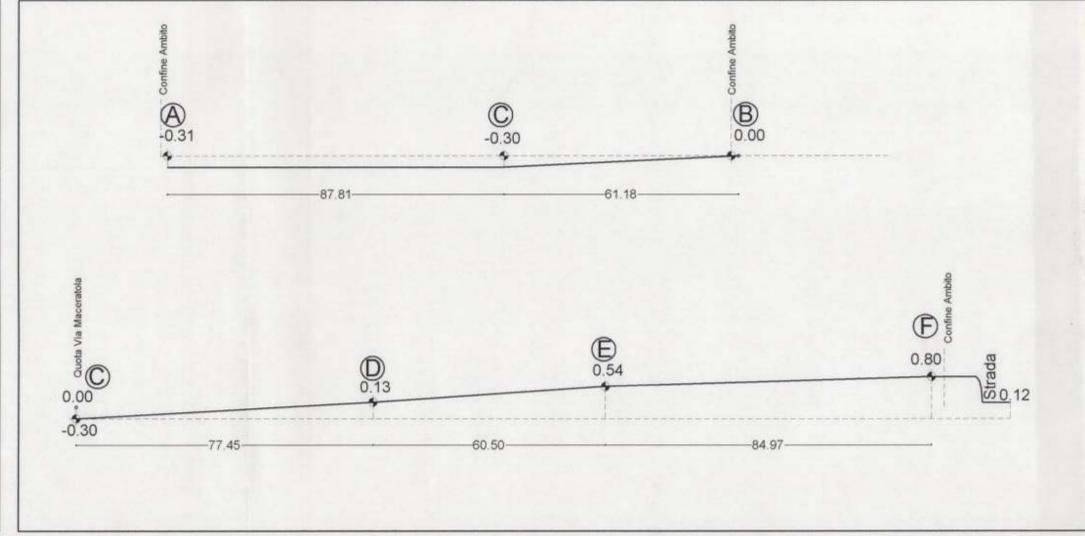


Elenco Elaborati

- TAV.7 Documentazione fotografica
- TAV.6 Reti ENEL, Telecom, Rete fognante, Reti Idrica e metano
- TAV.5 Rete stradale, Verde pubblico, Pubblica Illuminazione
- TAV.4 Assetto di progetto: aree edificabili, SUC, altezza massima, distacchi, fili fissi, suddivisione in sub-comparti
- TAV.3 Verifica Standard: individuazione delle aree pubbliche, dati metrici, calcolo degli standards
- TAV.2 Rilievo dello stato attuale, quote altimetriche, Schema assonometrico
- TAV.1 Stralcio PRG - Planimetria catastale
Calcolo della superficie del comparto - Foglio normativo
Assetto Prescrittivo - Assetto Indicativo

Rilievo dello stato attuale



Rilievo quote altimetriche

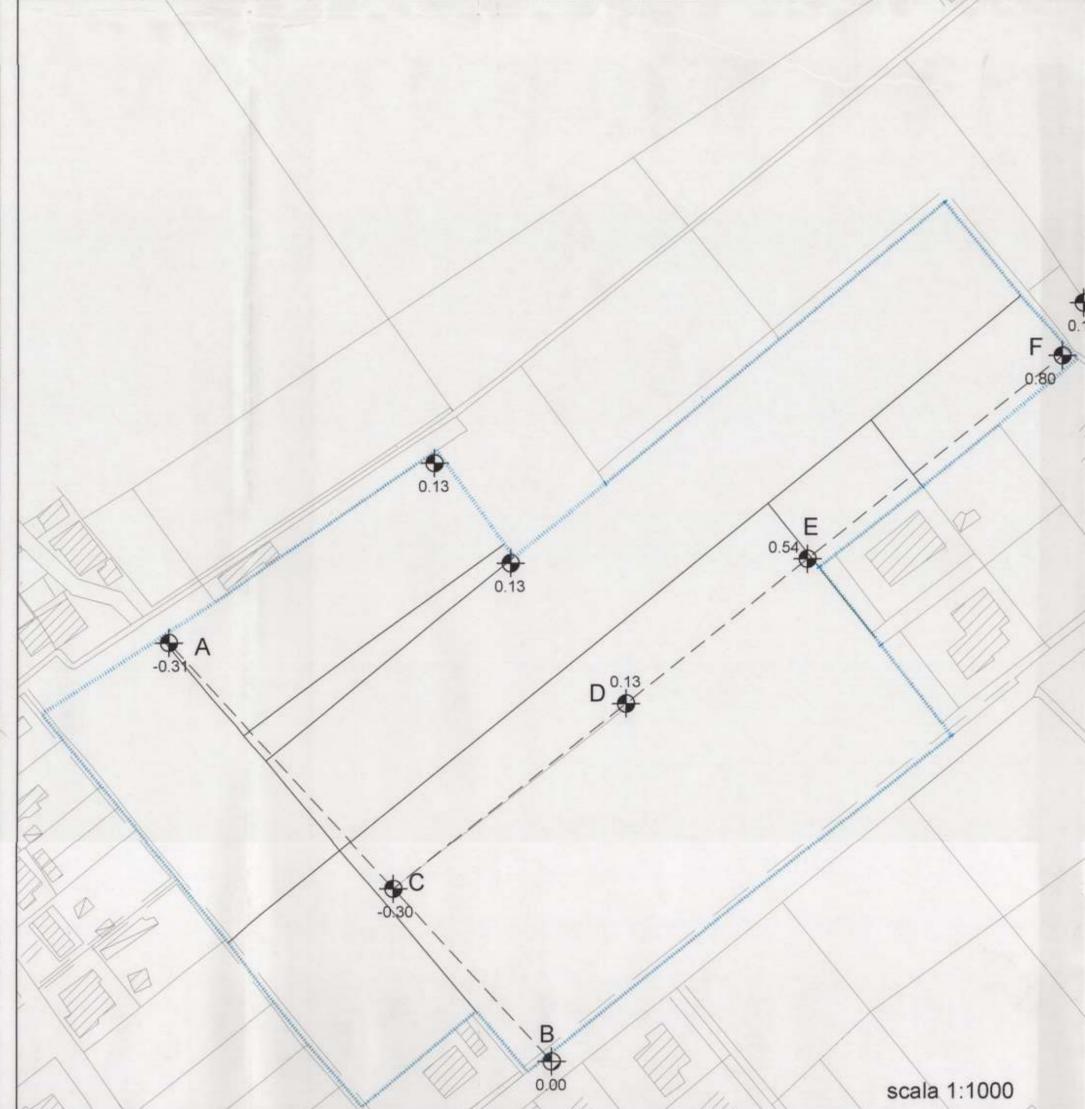

APPROVATO CON DELIBERA C.C.
N. 57 del 18.05.05

Studio d'Ingegneria "CASCELLI & ASSOCIATI"

Via Monte Azulo, 49 - 06034 - Foligno (PG) P.Iva 02559910548 Tel./Fax 0742-321919 cascelliasociati@triscali.it

COMUNE DI FOLIGNO

TAV. N.

2

integrazione

PROGETTO: PIANO DI LOTTIZZAZIONE
UT/SLNC area di nuova centralità
AMBITO IG MACERATOLA
Modifiche in ossequio agli atti di osservazione del 19/05/05

CONTENUTO: Rilievo dello stato attuale, quote altimetriche,
Ipotesi planivolumetrica, Vedute prospettiche

COMMITTENTE: PROGEDI SAS di TORTI ALESSANDRO

AGGI:

PROGETTO: Ing. Mario Cascelli, Ing. Mario Torti, Geom. Mirko Cavallotti

Professional stamps and signatures for the project. Includes stamps for 'INGEGNERI DELLA PROVINCIA' (Sezione A, N° A310) and 'GEOMETRI DELLA PROVINCIA' (N° 4481). A note at the bottom states: 'le copie non firmate sono provvisorie - vietata la riproduzione non autorizzata'.