Rete stradale, Verde pubblico, Pubblica illuminazione

SEZIONI STRADALI
SCALA 1:50

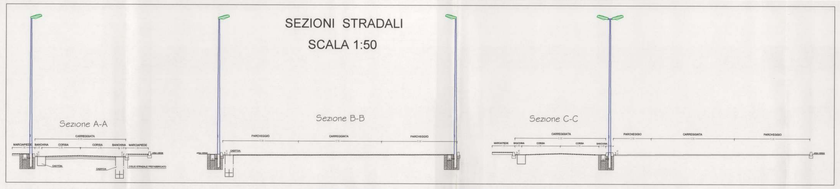

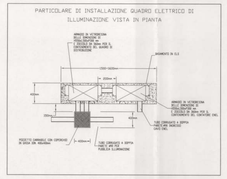

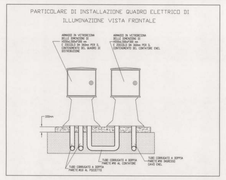

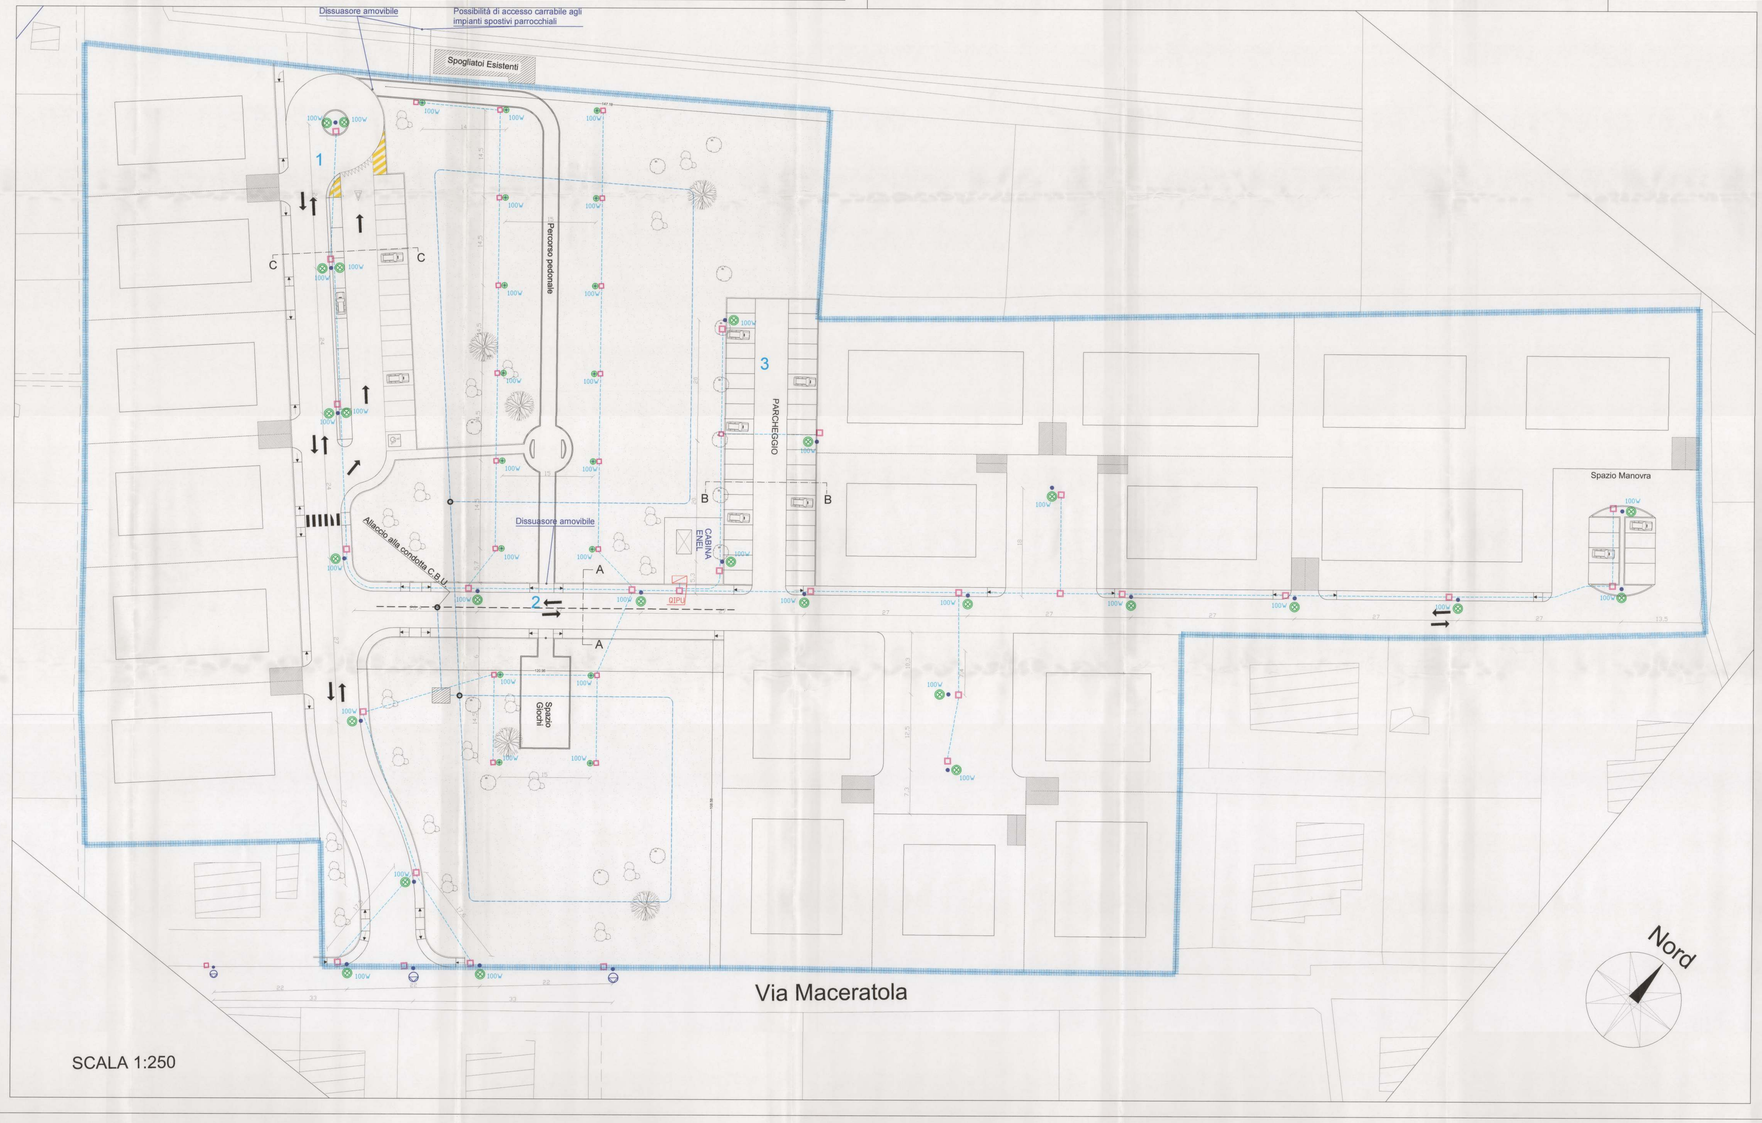

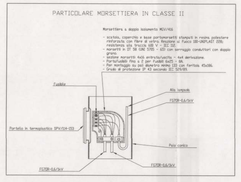

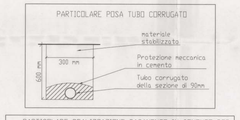

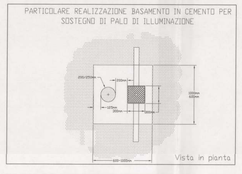

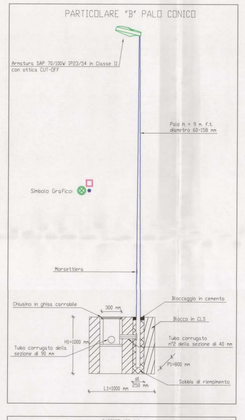

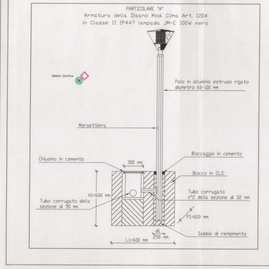

LEGENDA

- rampa x marciapiede
- cabina enel
- verde
- senso della viabilità
- ingresso carrabile
- Armadio stradale in vetroresina misure H550xP300xL500mm per Enel
- Armadio stradale in vetroresina misure H550xP300xL500mm per Quadro distribuzione
- Pozzetto da 300x300 mm con chiusino carrabile in ghisa
- Linea elettrica interrata con cavo FG7OR-0.6/1kV
- Armatura stradale SAP 70/100W IP66/44 in Classe II ottica CUT-OFF
- Armatura della Disano Mod. Clima Art. 1204 in Classe II IP447 lampada JM-E 100W nero
- Armatura stradale esistente
- Palo conico in acciaio zincato H = 9 m. f.t. diametro 65 - 140 mm
- LIMITE DELL'AMBITO

Elenco Elaborati

TAV.7 integr.	Documentazione fotografica
TAV.6 integr.	Reti ENEL, Telecom,Rete fognante, Reti idrica e metano
TAV.5 integr.	Rete stradale, Verde pubblico, Pubblica illuminazione
TAV.4 integr.	Assetto di progetto: aree edificabili, SUC, altezza massima, distacchi, fili fissi , suddivisione in sub-comparti
TAV.3 integr.	Verifica Standardi: individuazione delle aree pubbliche, dati metrici, calcolo degli standards
TAV.2 integr.	Rilievo dello stato attuale, quote altimetriche, Ipotesi planvolumetrica - Vedute prospettiche
TAV. 1 integr.	Stralcio PRG - Planimetria catastale Calcolo della superficie del comparto - Foglio normativo Assetto Prescrittivo - Assetto Indicativo

APPROVATO CON DELIBERA C.C. N. 51 del 13.06.05

Studio d'Ingegneria "CASCELLI & ASSOCIATI"
Via Monte Acuto ,49 -06034- Foligno (PG) P.Iva 02559910548 Tel./Fax 0742-321919 cascellieassociati@tiscali.it

COMUNE DI FOLIGNO

TAV. N. **5** integrazione

PROGETTO: PIANO DI LOTTIZZAZIONE
UT/SLNC area di nuova centralità
AMBITO 16 MACERATOLA
Modifiche in ossequio agli atti di osservazione del 19/05/05

CONTENUTO: Rete stradale, Verde pubblico, Pubblica Illuminazione
(Nota: approfondimenti specifici negli elab. C1, C4)

SCALA: 1:500
DATA: Novembre 2004

COMMITTENTE: PROGEDIL SAS di TORTI ALESSANDRO

AGG.TI:

PROGETTISTI: MARIO CASCELLI (ordine degli ingegneri della provincia di Perugia n. 1000) — GIANNI DELLA PENNA (ordine degli ingegneri della provincia di Perugia n. 1000) — PAOLO BONACCORSI (ordine degli ingegneri della provincia di Perugia n. 1000)

Geom. M. [illegible] (collaboratore)

le copie non firmate sono provvisorie - vietata la riproduzione non autorizzata