

COMUNE DI FOLIGNO
 AMBITO 1 "IL CAMPUS"
 AREA DISMESSA EX ZUCCHERIFICIO ED AREE ATTIGUE
 PIANO ATTUATIVO

COMITENTE
COOP CENTRO ITALIA
 Società Cooperativa di Consumo a.r.l.
 Loc. Pucciarelli - Castiglione del Lago (PG)


Progettazione
 Arch. A. Cleri - Arch. L. Beddini - Arch. C. Ricottini
 Collaborazione
 Geom. G. Vitali - Geom. P. Saracchini

TITOLO
PROGETTO RETI TECNOLOGICHE
 Elaborazione
**RETE ACQUA E GAS
 PARTICOLARI COSTRUTTIVI** scala 1:500 Num. **11**
 scala 1:20
 Codifica Elaborazione N. data FEB.2004
 Aggiornamenti 01) APR.2004


ARAUT
 Ricerca e Progettazione in Architettura, Ingegneria, Urbanistica
 06034 Foligno, Largo Mercatelli, n.3/B Tel.0742-358288 Fax.0742-399259 e-mail:post@araut.it
 LA RIPRODUZIONE E RIPRODUZIONE, ANCHE PARZIALE DI QUESTA TAVOLA E' VIETATA A TERMINI DI LEGGE.

LEGENDA

	ALLACCIO A CONDOTTE PUBBLICHE ESISTENTI
	CONDOTTA GAS IN PEAD S5 BASSA PRESSIONE
	CONDOTTA GAS IN ACCIAIO MEDIA PRESSIONE
	CONDOTTA ACQUA IN PEAD PN 12
	CABINA RIDUZIONE DI PRESSIONE GAS METANO
	PUNTI DI RECAPITO

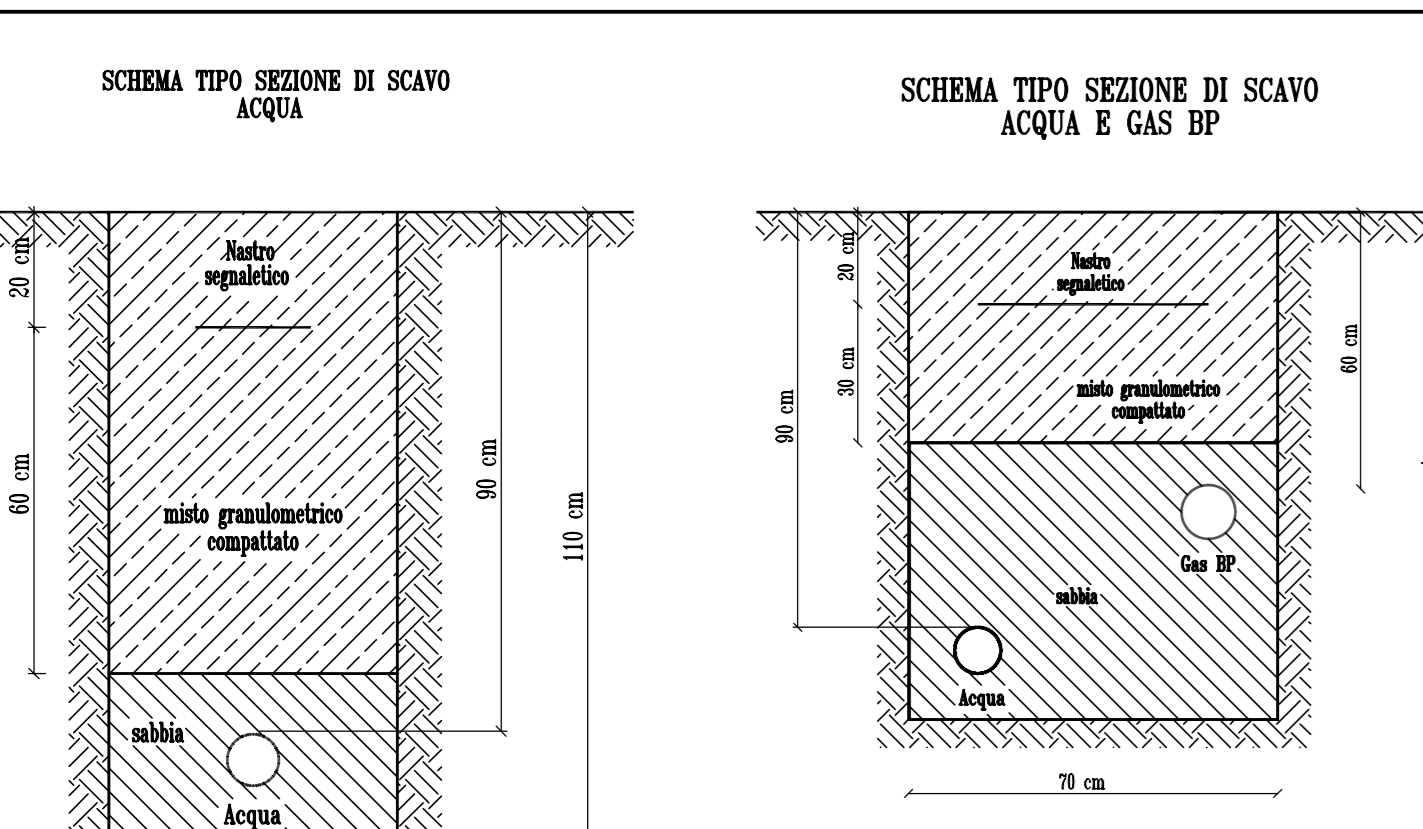

RETE IDRICA
 Sezioni trasversali tipo

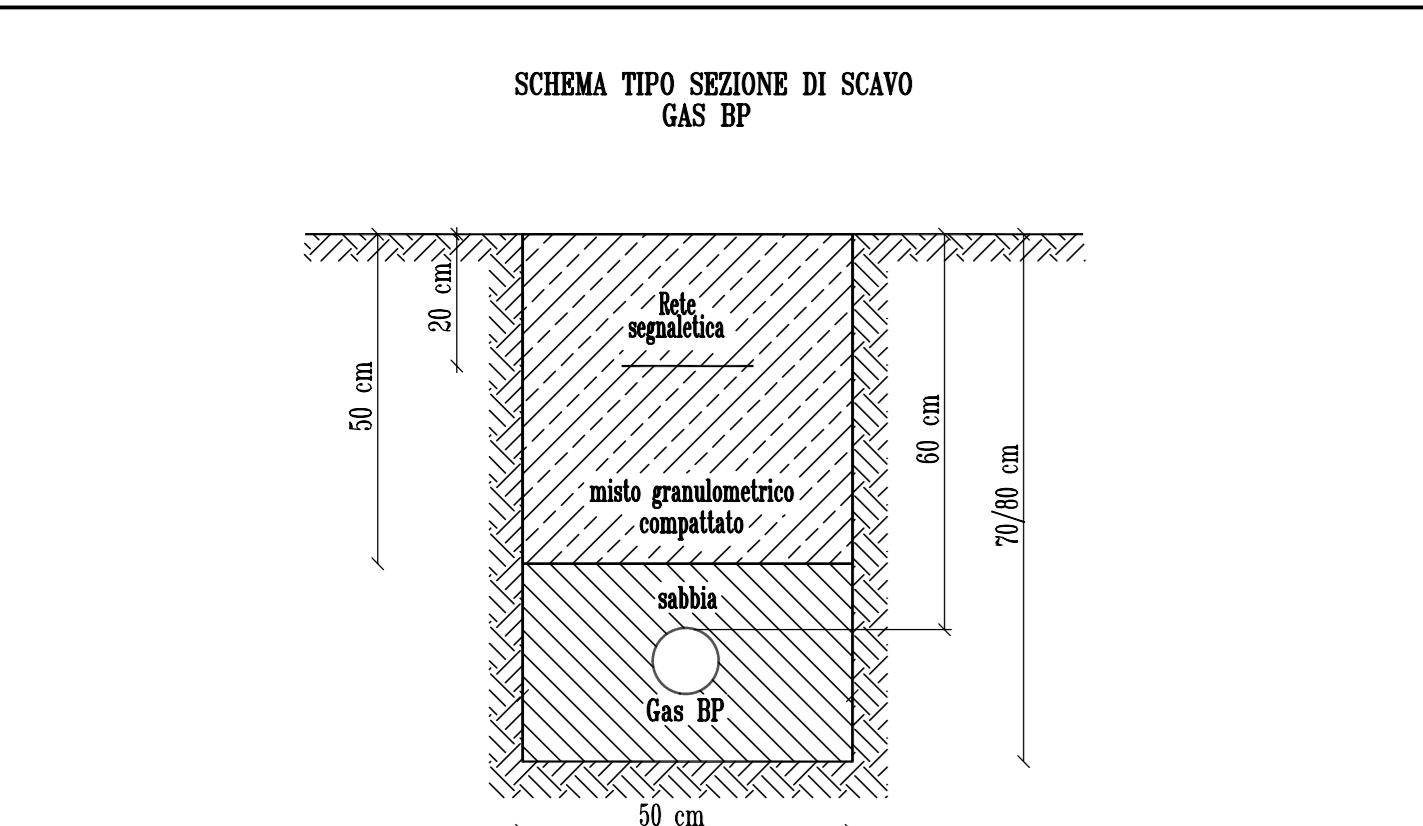

RETE GAS
 Sezioni trasversali tipo

