COMUNE DI FOLIGNO

AMBITO 1 "IL CAMPUS"
AREA DISMESSA EX ZUCCHERIFICIO ED AREE ATTIGUE
PIANO ATTUATIVO

COMMITTENTE
COOP CENTRO ITALIA
Società Cooperativa di Consumo a.r.l.
Loc. Pucciarelli - Castiglione del Lago (PG)

Progettazione
Arch. A. Cleri - Arch. L. Beddini - Arch. C. Ricottini
Collaborazione
Geom. G. Vitali - Geom. P. Saracchini

Titolo: PROGETTO

Elaborato: TIPOLOGIE EDILIZIE — Scala: 1:300 — Num. 15

Codifica — Elaborazione N. — data: FEB 2004

Aggiornamenti: 01) APR.2004

ARAUT
Ricerca e Progettazione in Architettura, Ingegneria, Urbanistica
06034 Foligno, Largo Marchiselli, n.3/B Tel.0742-358288 Fax.0742-358258 e-mail:poste@araut.it

LA DIFFUSIONE E REPRODUZIONE, ANCHE PARZIALE DI QUESTA TAVOLA E' VIETATA A TERMINI DI LEGGE.

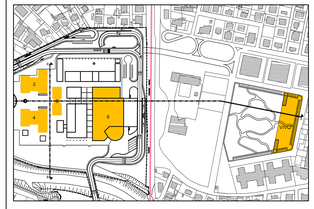

SEZIONE BLOCCO 3-4

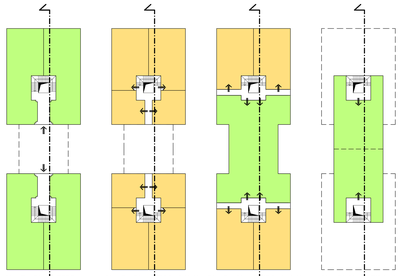

PIANTA PIANO TERRA — PIANTA PIANO TIPO 1°-2°-3° — PIANTA PIANO TIPO 4°-5°-6° — PIANTA PIANO TIPO 7°

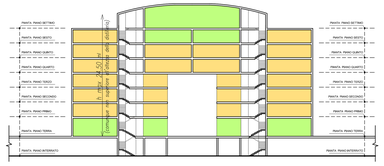

SEZIONE

BLOCCO 5

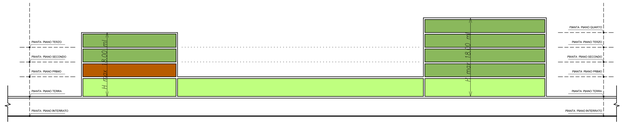

SEZIONE BLOCCO 9

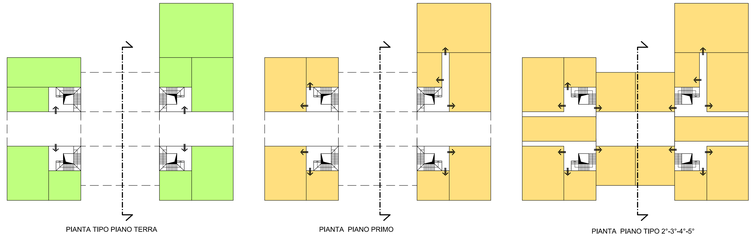

PIANTA TIPO PIANO TERRA — PIANTA PIANO PRIMO — PIANTA PIANO TIPO 2°-3°-4°-5°

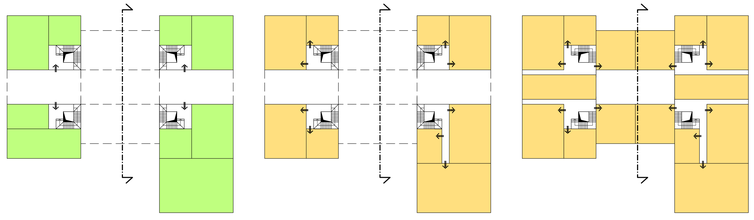

PIANTA TIPO PIANO TERRA — PIANTA PIANO PRIMO — PIANTA PIANO TIPO 2°-3°-4°-5°

PIANTE BLOCCO 3-4

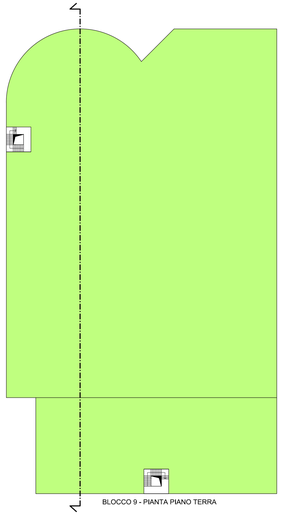

BLOCCO 9 - PIANTA PIANO TERRA

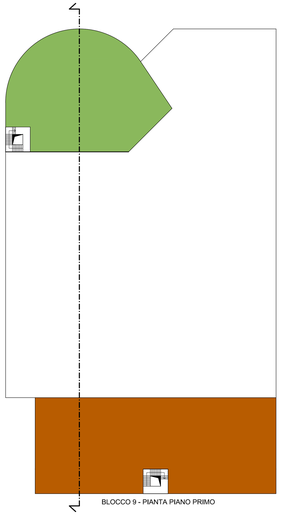

BLOCCO 9 - PIANTA PIANO PRIMO

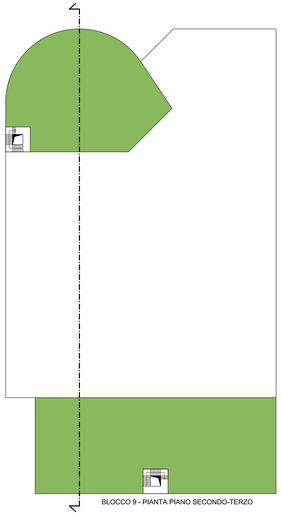

BLOCCO 9 - PIANTA PIANO SECONDO-TERZO

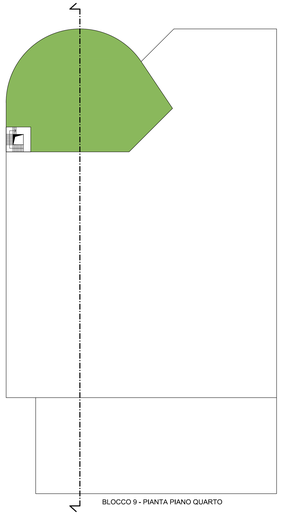

BLOCCO 9 - PIANTA PIANO QUARTO

PIANTE BLOCCO 9

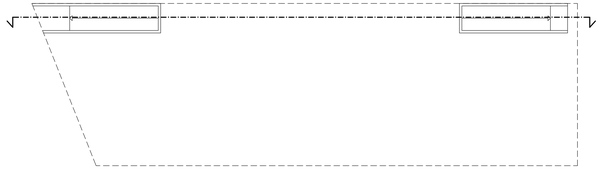

PIANTA PIANO TERRA

PIANTA PIANO PRIMO SOTTOSTRADA

PIANTA PIANO SECONDO SOTTOSTRADA

SEZIONE PARCHEGGIO ZONA V/VQ*

PARCHEGGIO ZONA V/VQ*