COMUNE DI FOLIGNO

AMBITO 1 "IL CAMPUS"

AREA DISMESSA EX ZUCCHERIFICIO ED AREE ATTIGUE

PIANO ATTUATIVO

COMMITTENTE

COOP CENTRO ITALIA

Società Cooperativa di Consumo a.r.l.

Loc. Puccianelli - Castiglione del Lago (PG)

Progettazione

Arch. A. Cleri - Arch. L. Beddini - Arch. C. Ricottini

Collaborazione

Geom. G. Vitali - Geom. P. Saracchini

Titolo: RILIEVO DELLO STATO ATTUALE

Elaborato: RILIEVO PLANOALTIMETRICO DELL'AREA PLANIMETRIA - SEZIONI

Scala: 1:500

Tavola: 02

Codice:

Elaborazione n.:

Data: FEB.2004

Aggiornamenti: 01).APR.2004

ARAUT

Ricerca e Progettazione in Architettura, Ingegneria, Urbanistica

06034 Foligno, Largo Marchiselli, n.5/B Tel.0742-350258 Fax.0742-350259 e-mail:postele@araut.it

LA DIFFUSIONE E RIPRODUZIONE, ANCHE PARZIALE DI QUESTA TAVOLA E' VIETATA A TERMINI DI LEGGE.

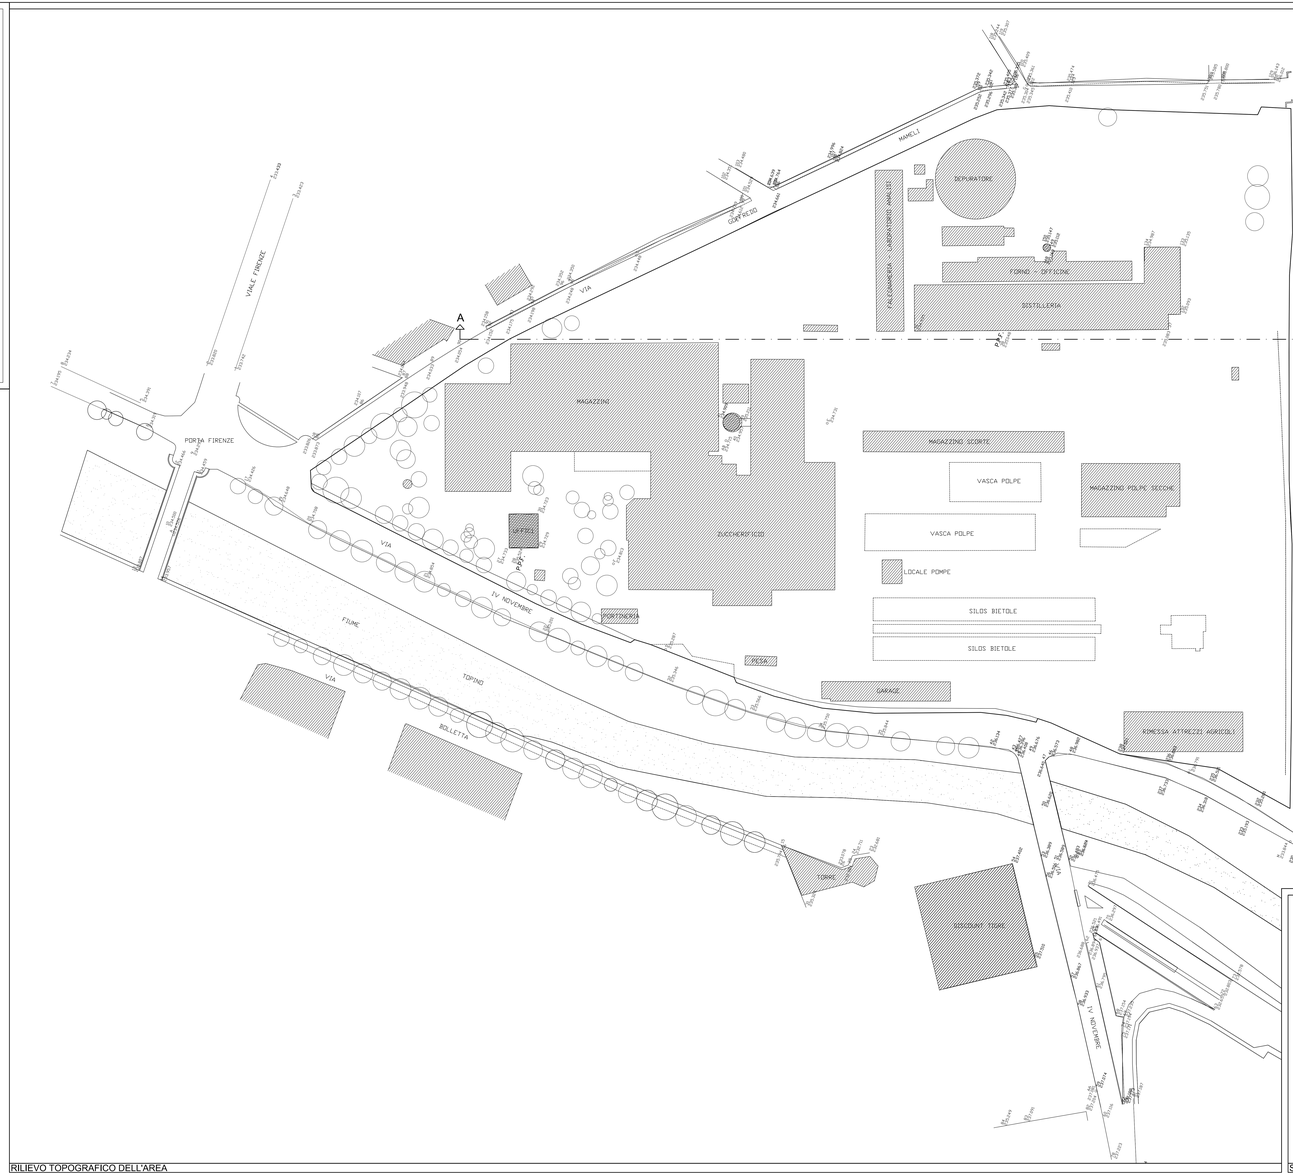

RILIEVO TOPOGRAFICO DELL'AREA

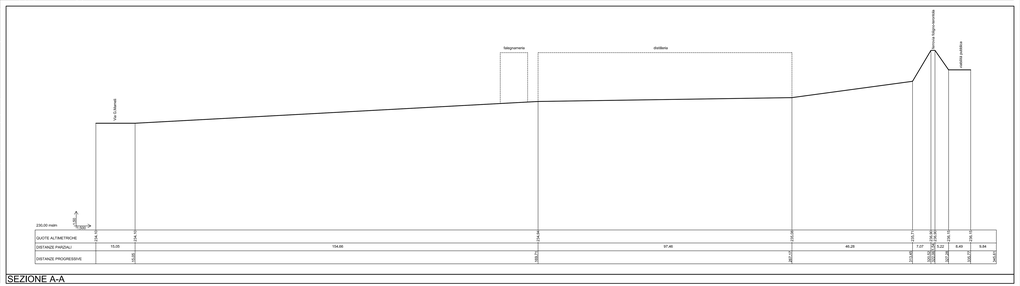

SEZIONE A-A