

**PROGETTO D'INSEDIAMENTO RESIDENZIALE
SULL'AREA DENOMINATA " LE VIOLETTE "**
AMBITO N°39 DI P.R.G. PIANO ATTUATIVO
CON PREVISIONE PLANIVOLUMETRICA

Committente
COOP UMBRIA CASA s.c.a.r.l.
Via Armando Diaz,76
06100 Perugia

COOP UMBRIA CASA
SOCIETA' COOPERATIVA
Via A. Ghisleri, 06129 PERUGIA
Alta Società Cooperativa s. A.146956
C.F. e P.IVA 0143629 054 6

Progettazione
Claudio Ricottini - architetto
Giorgio Vitali - geometra

Collaboratore
Maurizio Fani - architetto

Elaborazioni: Maurizio Fani - architetto

Titolo
PROGETTO RETI TECNOLOGICHE

Elaborato
RETE IDRICA - GAS METANO

Elaborato
RT02

Commissa	01099	Fase	ESEC.	File	OTTOBRE 2006	DWG	Rif.	19	Data	OTT. 2006	Scala	VARIE
Rev.	01		03		05							
	02		04		06							

ARAUT
Progettazione e Servizi in Architettura, Ingegneria, Urbanistica
06034 Foligno, L.go Marchiselli 3/b. Tel.0742-359288 Fax.0742-359259 e-mail:posta@araut.it
LA DIFFUSIONE E RIPRODUZIONE, ANCHE PARZIALE DI QUESTA TAVOLA E' VIETATA A TERMINI DI LEGGE


LEGENDA

- ALLACCIO A CONDOTTE PUBBLICHE ESISTENTI
- CONDOTTA GAS IN PEAD S5 BASSA PRESSIONE
- CONDOTTA ACQUA IN PEAD PN 10
- DERIVAZIONE ALLACCIO AI LOTTI ACQUA-GAS
- VALVOLE DI INTERCETTAZIONE
- DERIVAZIONE
- IDRANTE SOTTOSUOLO UNI 45
- LIMITE D'AMBITO
- SAGOMA DI MASSIMO INGOMBRO DEGLI EDIFICI




SCALA 1:500

PARTICOLARI REALIZZATIVI RETE IDRICA - GAS METANO
SCALA 1:20

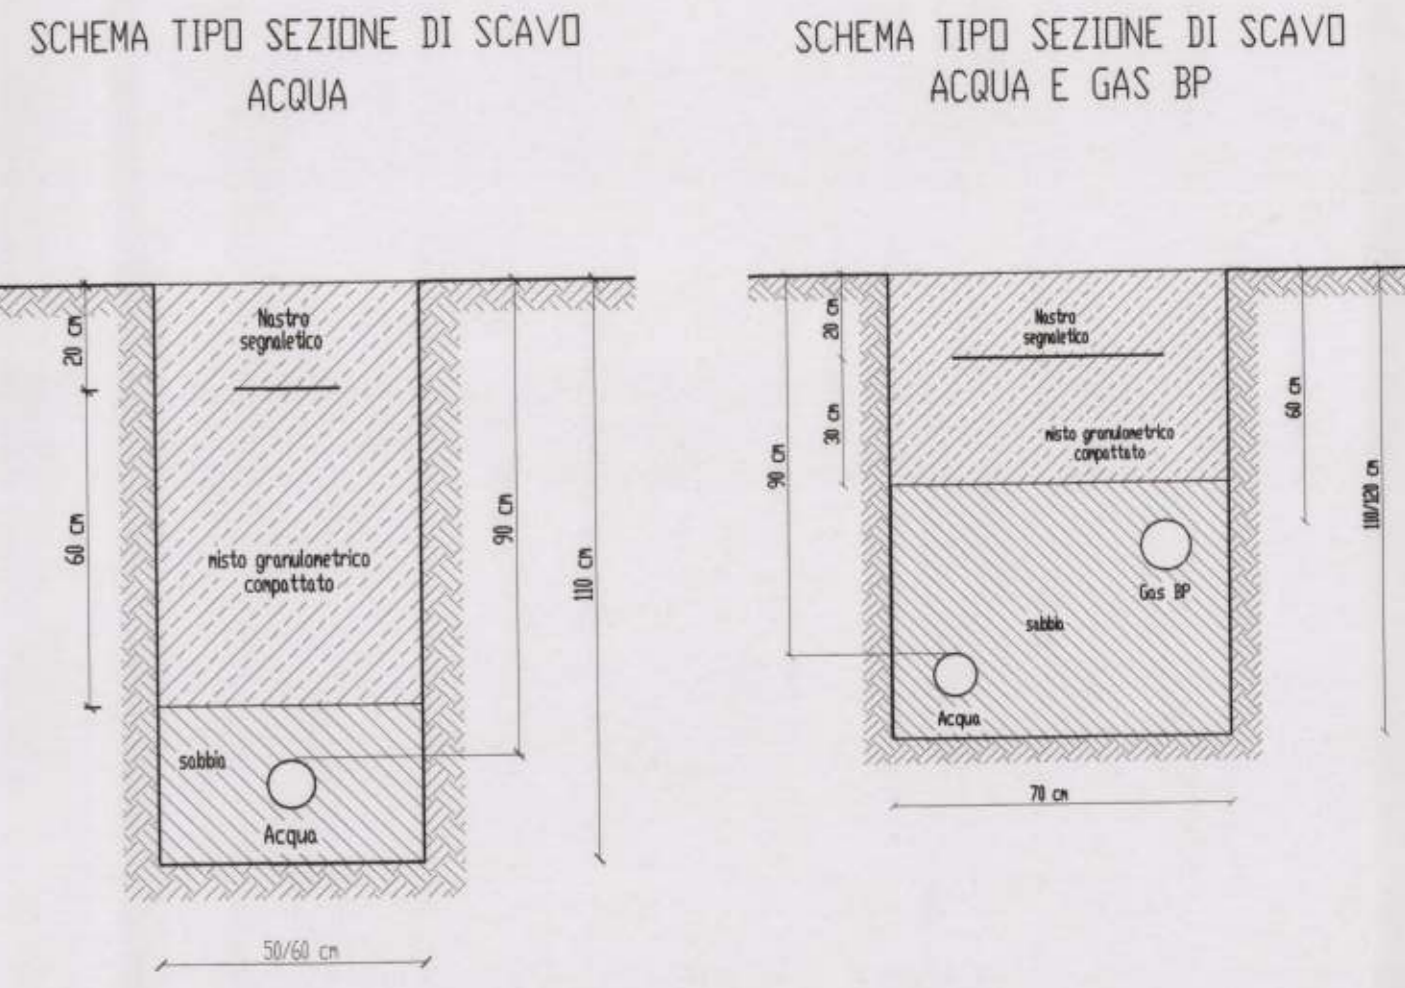

RETE IDRICA
Sezioni trasversali tipo

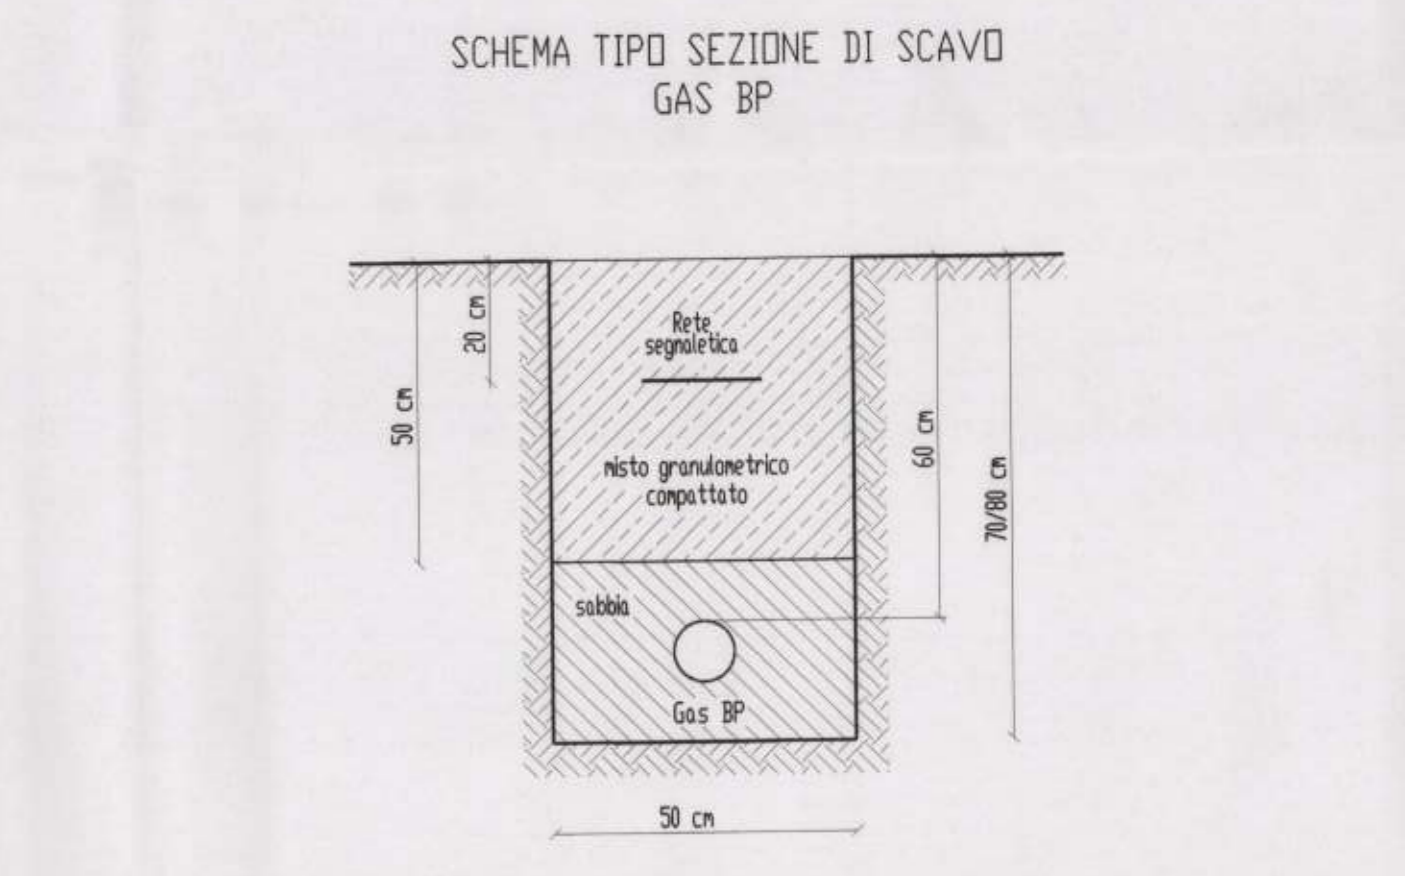

RETE GAS
Sezione trasversale tipo