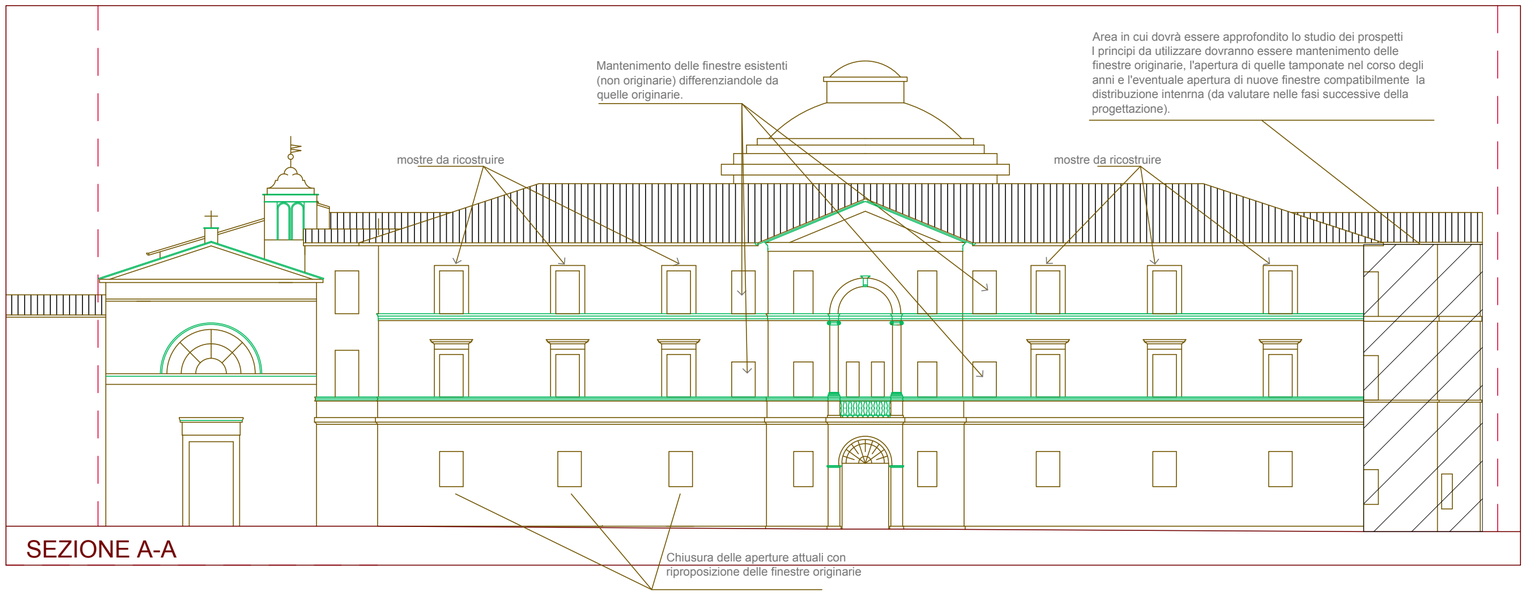

SEZIONE A-A

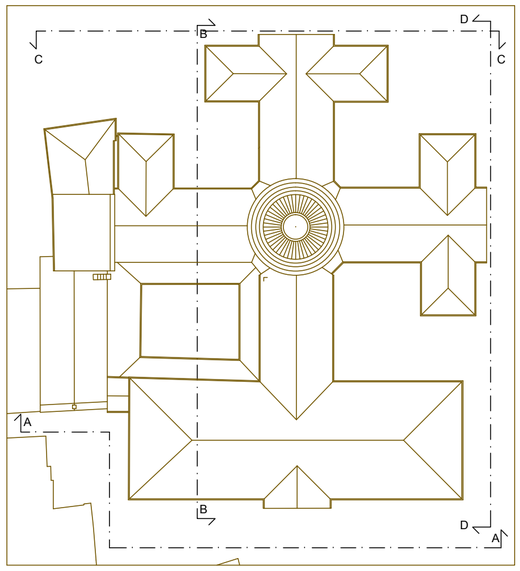

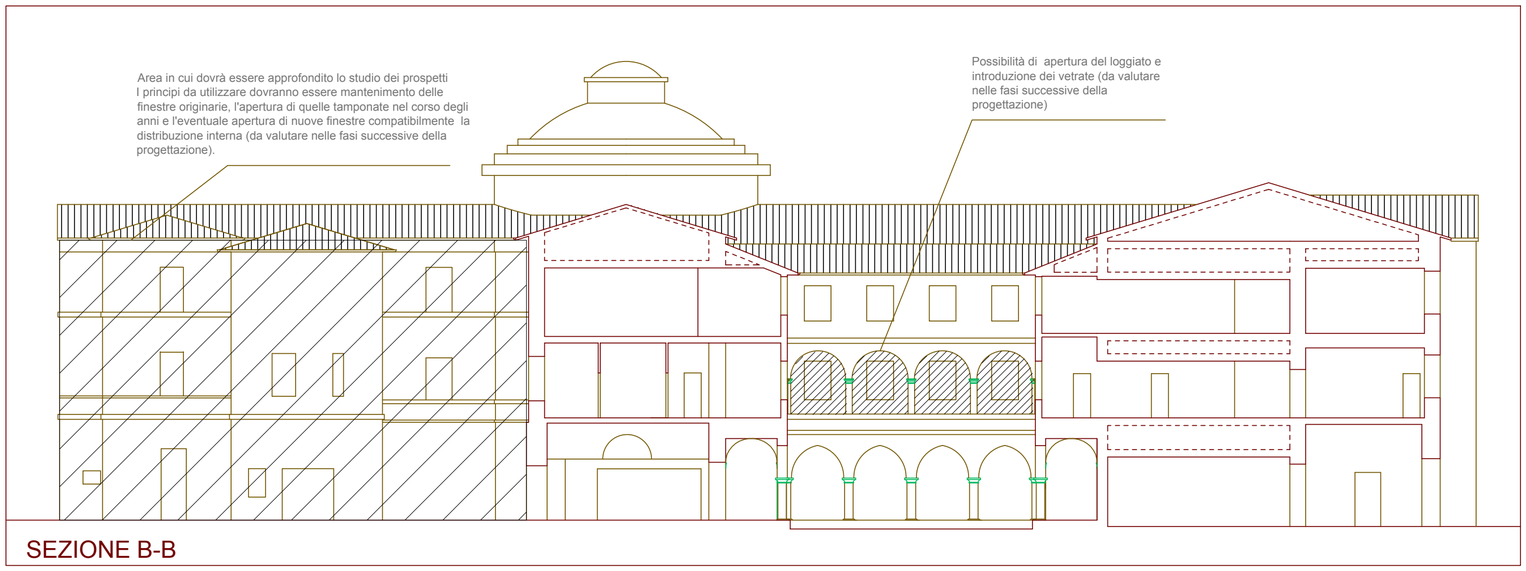

SEZIONE B-B

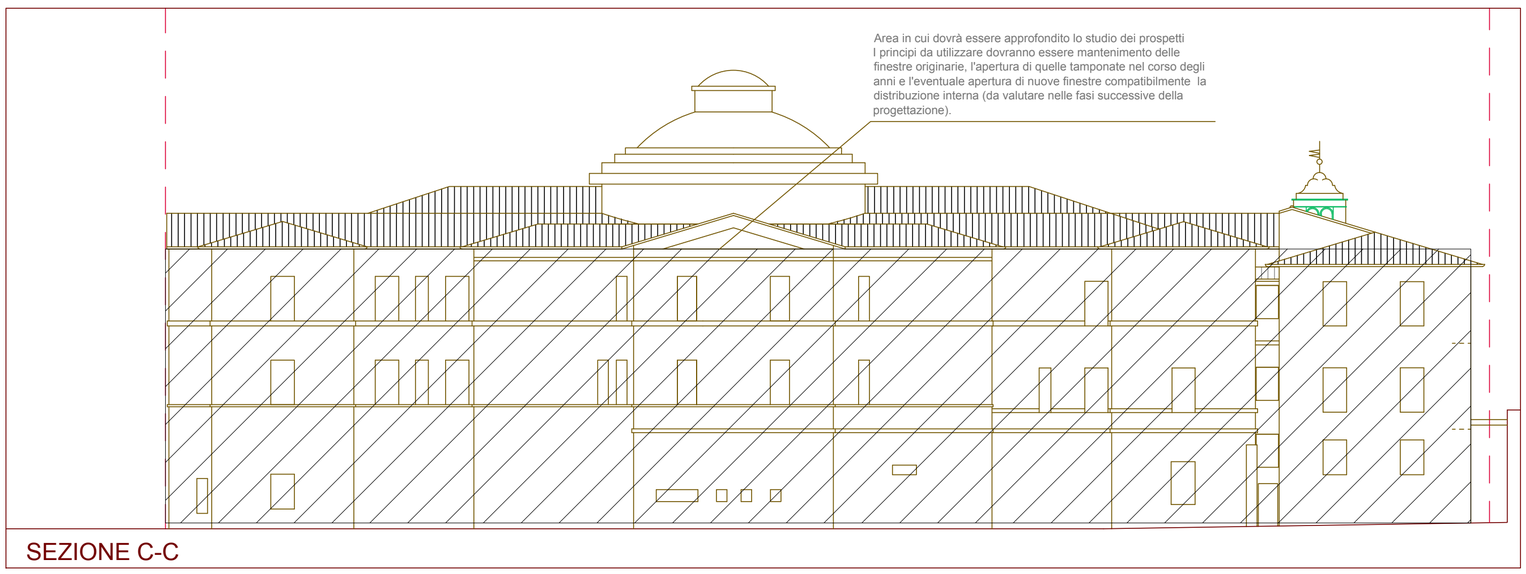

SEZIONE C-C

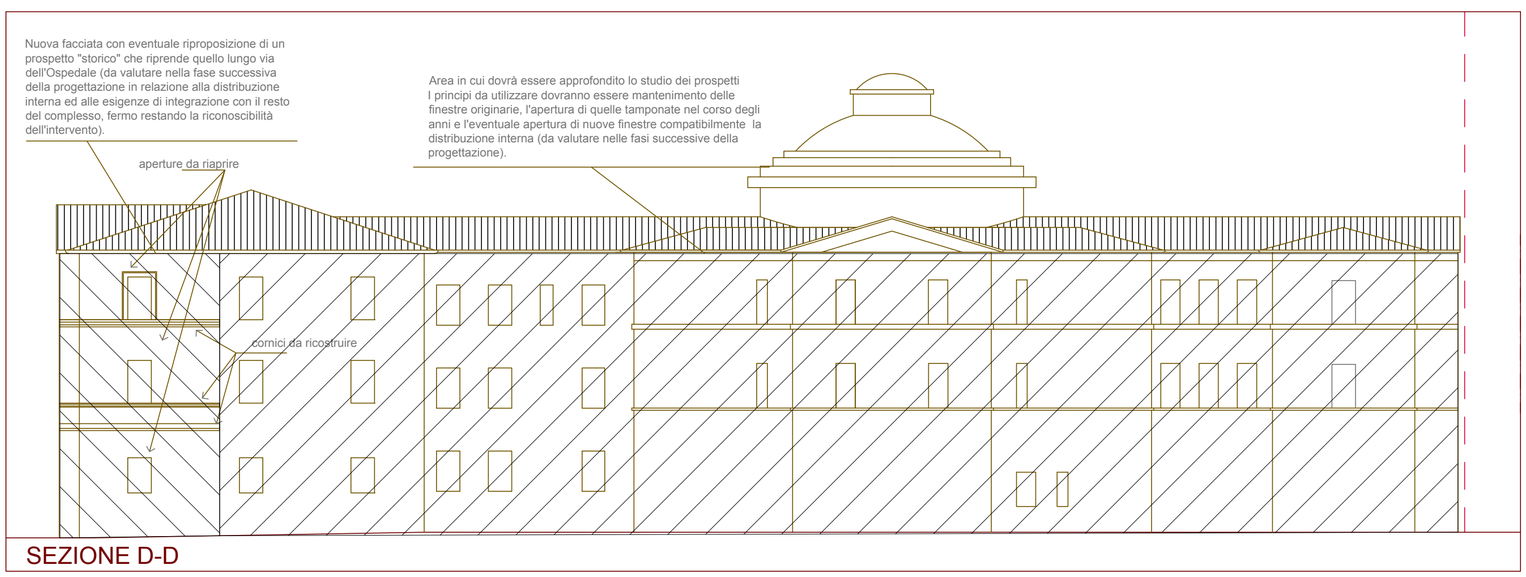

SEZIONE D-D

LIMITE COMPARTO

COMUNE DI FOLIGNO - PG

PIANO ATTUATIVO AREA EX OSPEDALE DI S. GIOVANNI BATTISTA

comparto A

COMMITTENTE:

Rappresentate da:
Ing. Luca Panizzi
Fund Manager

Arch. Gianfranco Deste
Responsabile Area Asset Management

BNL
FONDI IMMOBILIARI SGR p.A.
Viale A. Fillippetti, 37
I - 20122 Milano

in nome per conto di:
FONDO UMBRIA - comparto 'MONTELUCE'

.....
(data ...../...../.....)

PROJECT MANAGER E DEVELOPMENT ADVISOR:

EUROPA RISORSE S.r.l.
Piazzale Lugano, 19
I - 20158 Milano

PROGETTISTI:

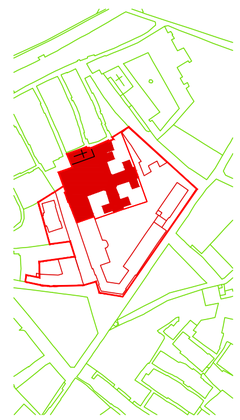

.....
(timbro e firma)

.....
(timbro e firma)

.....
(timbro e firma)

s.b.arch.
bargone architetti associati
11, Via Ovidio
06034 FOLIGNO (PG)
Phone/Fax: 0742 351360/357775
info@studiobargone.it
dott. arch. **FEDERICO BARGONE**
dott. arch. **FRANCESCO BARTOLUCCI**

Studio Cannavicci
40, Via San Giovanni dell'acqua
06034 FOLIGNO (PG)
Phone/Fax: 0742 359119/357850
gmcark@libero.it
dott. arch. **GIAN MARCO CANNAVICCI**

Studio Tonti
04, Via Asiago
06034 FOLIGNO (PG)
Phone/Fax: 0742 20351
maurizio.tonti@tiscali.it
dott. arch. **MAURIZIO TONTI**

CONSULENTI:

agronomia	topografia	geologia	infrastrutture
dott. **PIETRO STEFANETTI** FOLIGNO	geom. **SAMUELE MORETTI** PERUGIA	dott. geol. **MARIO CERQUEGLINI** BEVAGNA	dott. ing. **STEFANO INNOCENZI** FOLIGNO

OGGETTO:
PROGETTO

DATA:
GIUGNO 2007

DIS N.:
P/A_2

TAVOLA:
PROSPETTI

SCALA:
1:200

NOTE:

REV: