

COMUNE DI FOLIGNO

Provincia di Perugia

STRUMENTO ATTUATIVO PER LA SISTEMAZIONE DI UN'AREA EDIFICABILE RICADENTE IN ZONA UP/PDL SITA IN FOLIGNO, FRAZ S. PAOLO, VIA CORTA DI COLLE S. LORENZO

PROPRIETA': COOPERATIVA EDILIZIA FORTUNA 89 S.r.l.
Via Tuscolana n°522
00181 - ROMA

ALLEGATO ALLA DELIBERAZIONE
CONSIGLIO COMUNALE N. 150
del 20 DIC. 2006

TAVOLA N°

1

DATA: APRILE 2003

PLANIMETRIE GENERALI
E PIANO QUOTATO


IL PROPRIETARIO

IL PROGETTISTA


APPROVATO CON DELIBERA C.G.
N. 150 del 20.12.06




Arch. Roberto Della Vedova - Via G. Sasso, n°25 - 06034 - Foligno Tel. 0742-23828

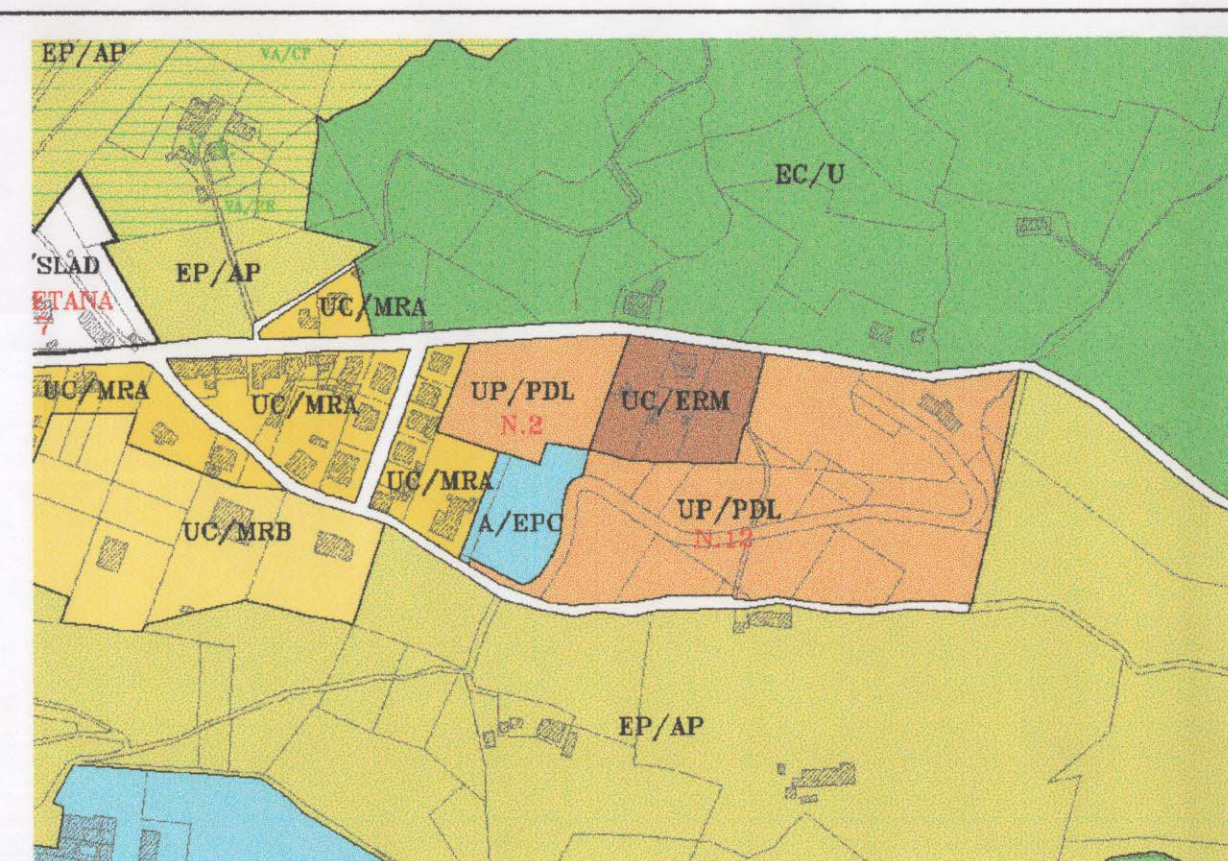


Stralcio di PRG 1:4000

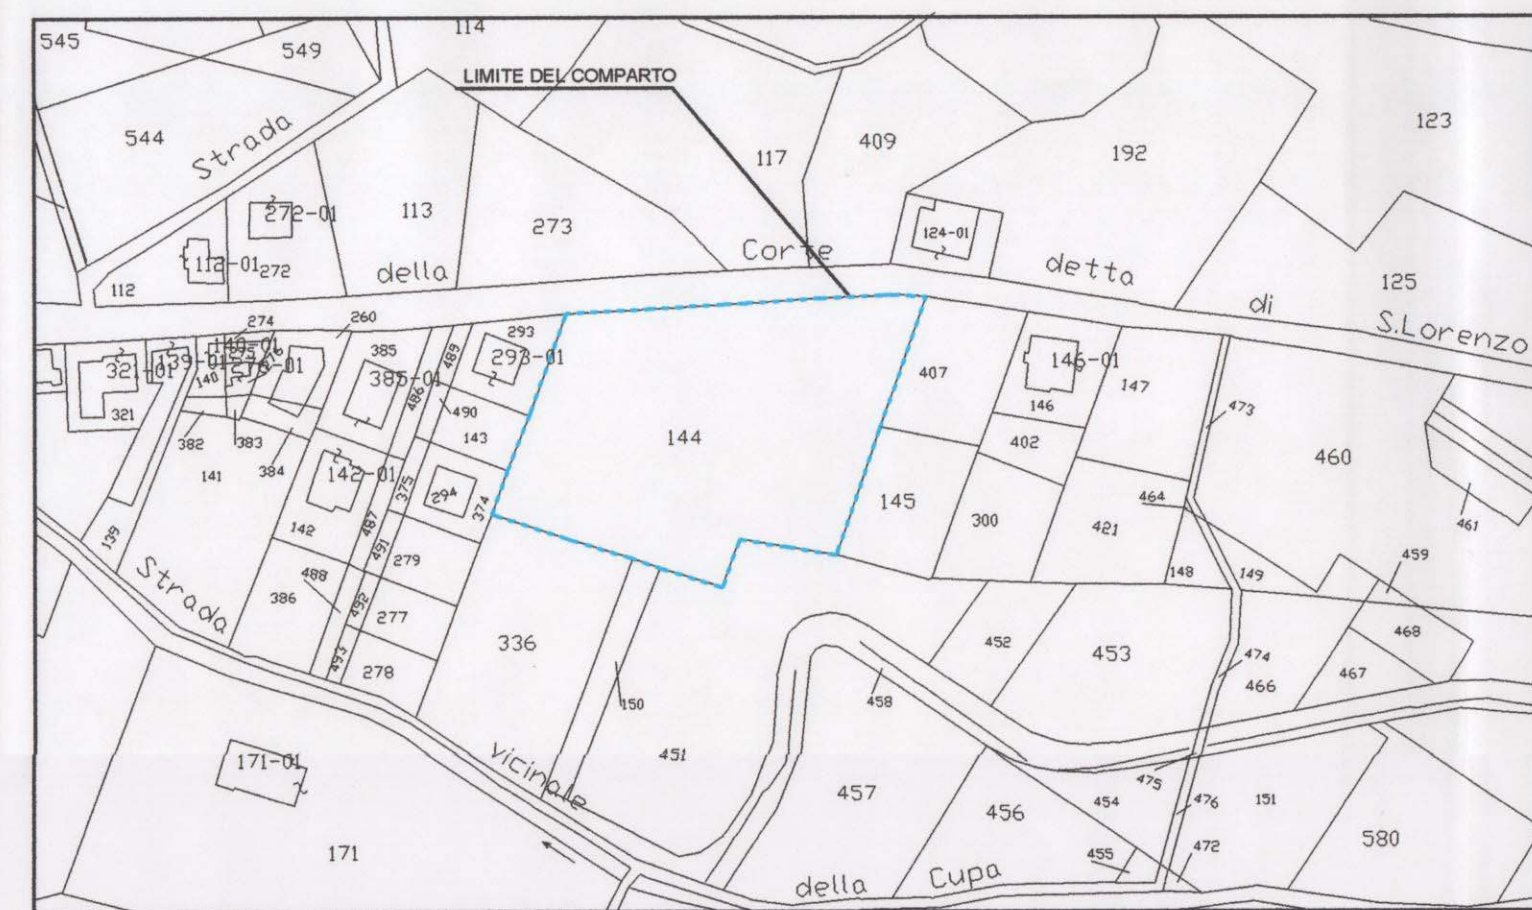

Planimetria catastale 1:2000
Foglio n°121 Particella n°144

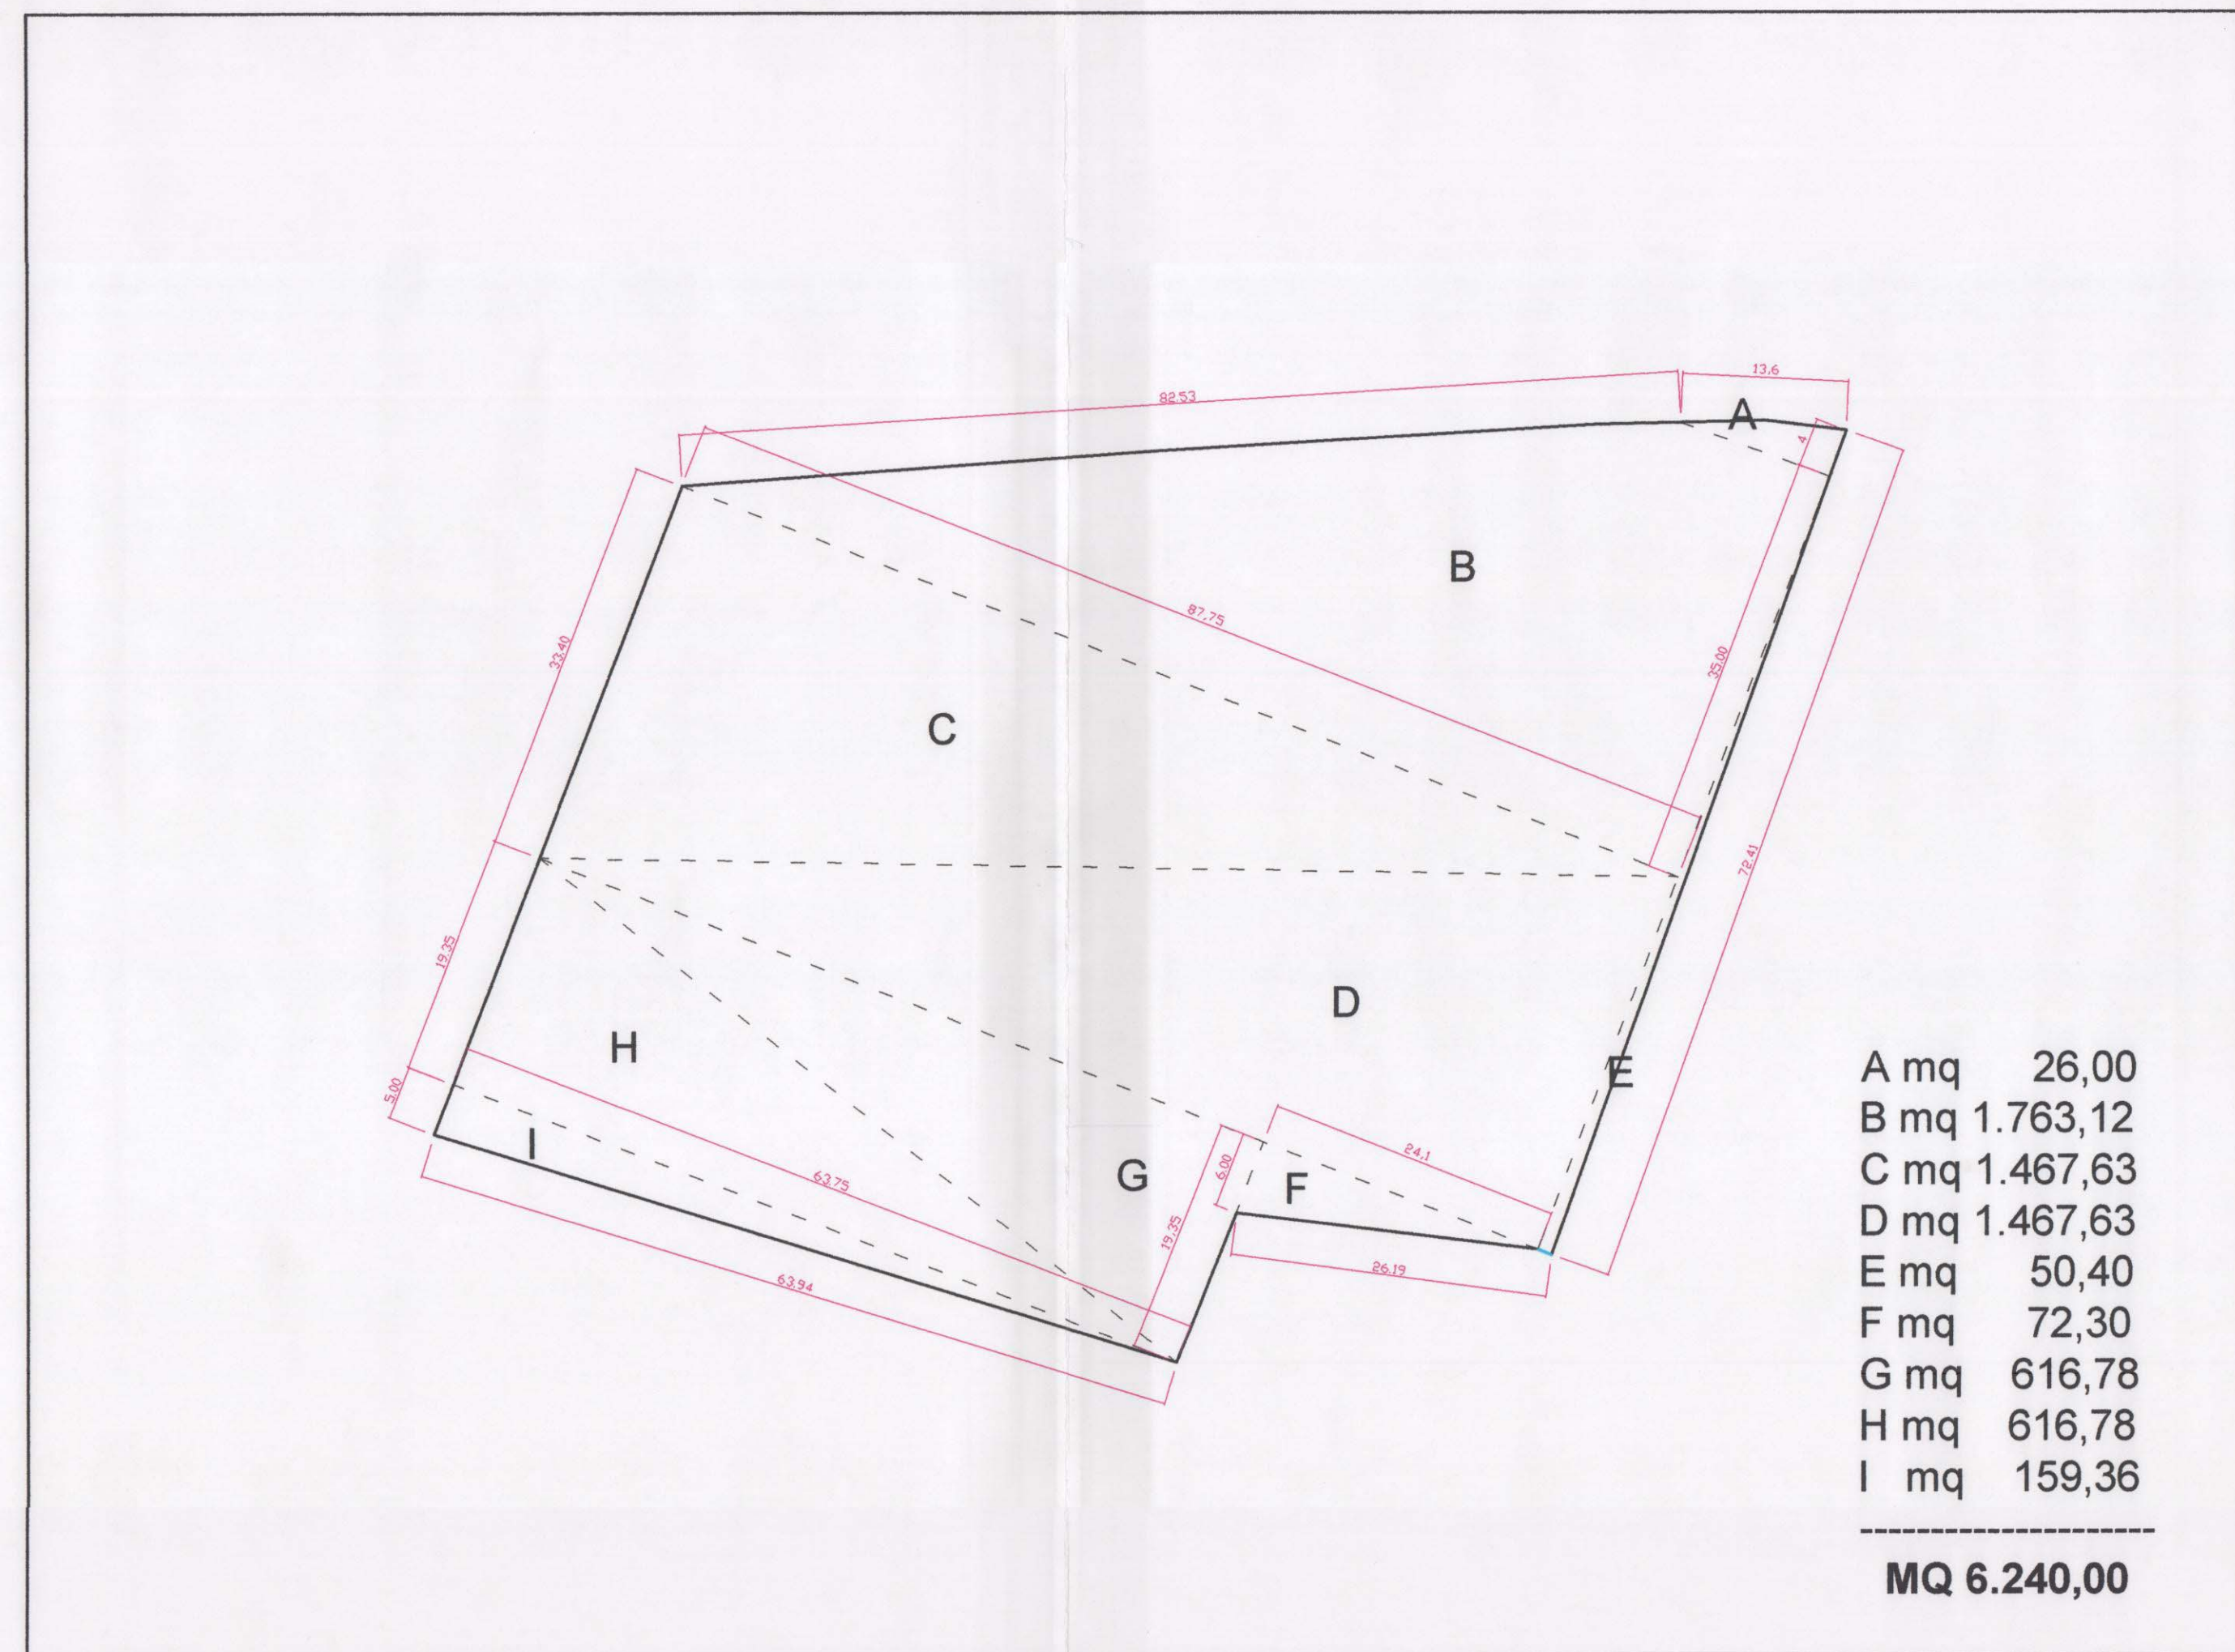

Calcolo superficie edificabile - rapp. 1:500

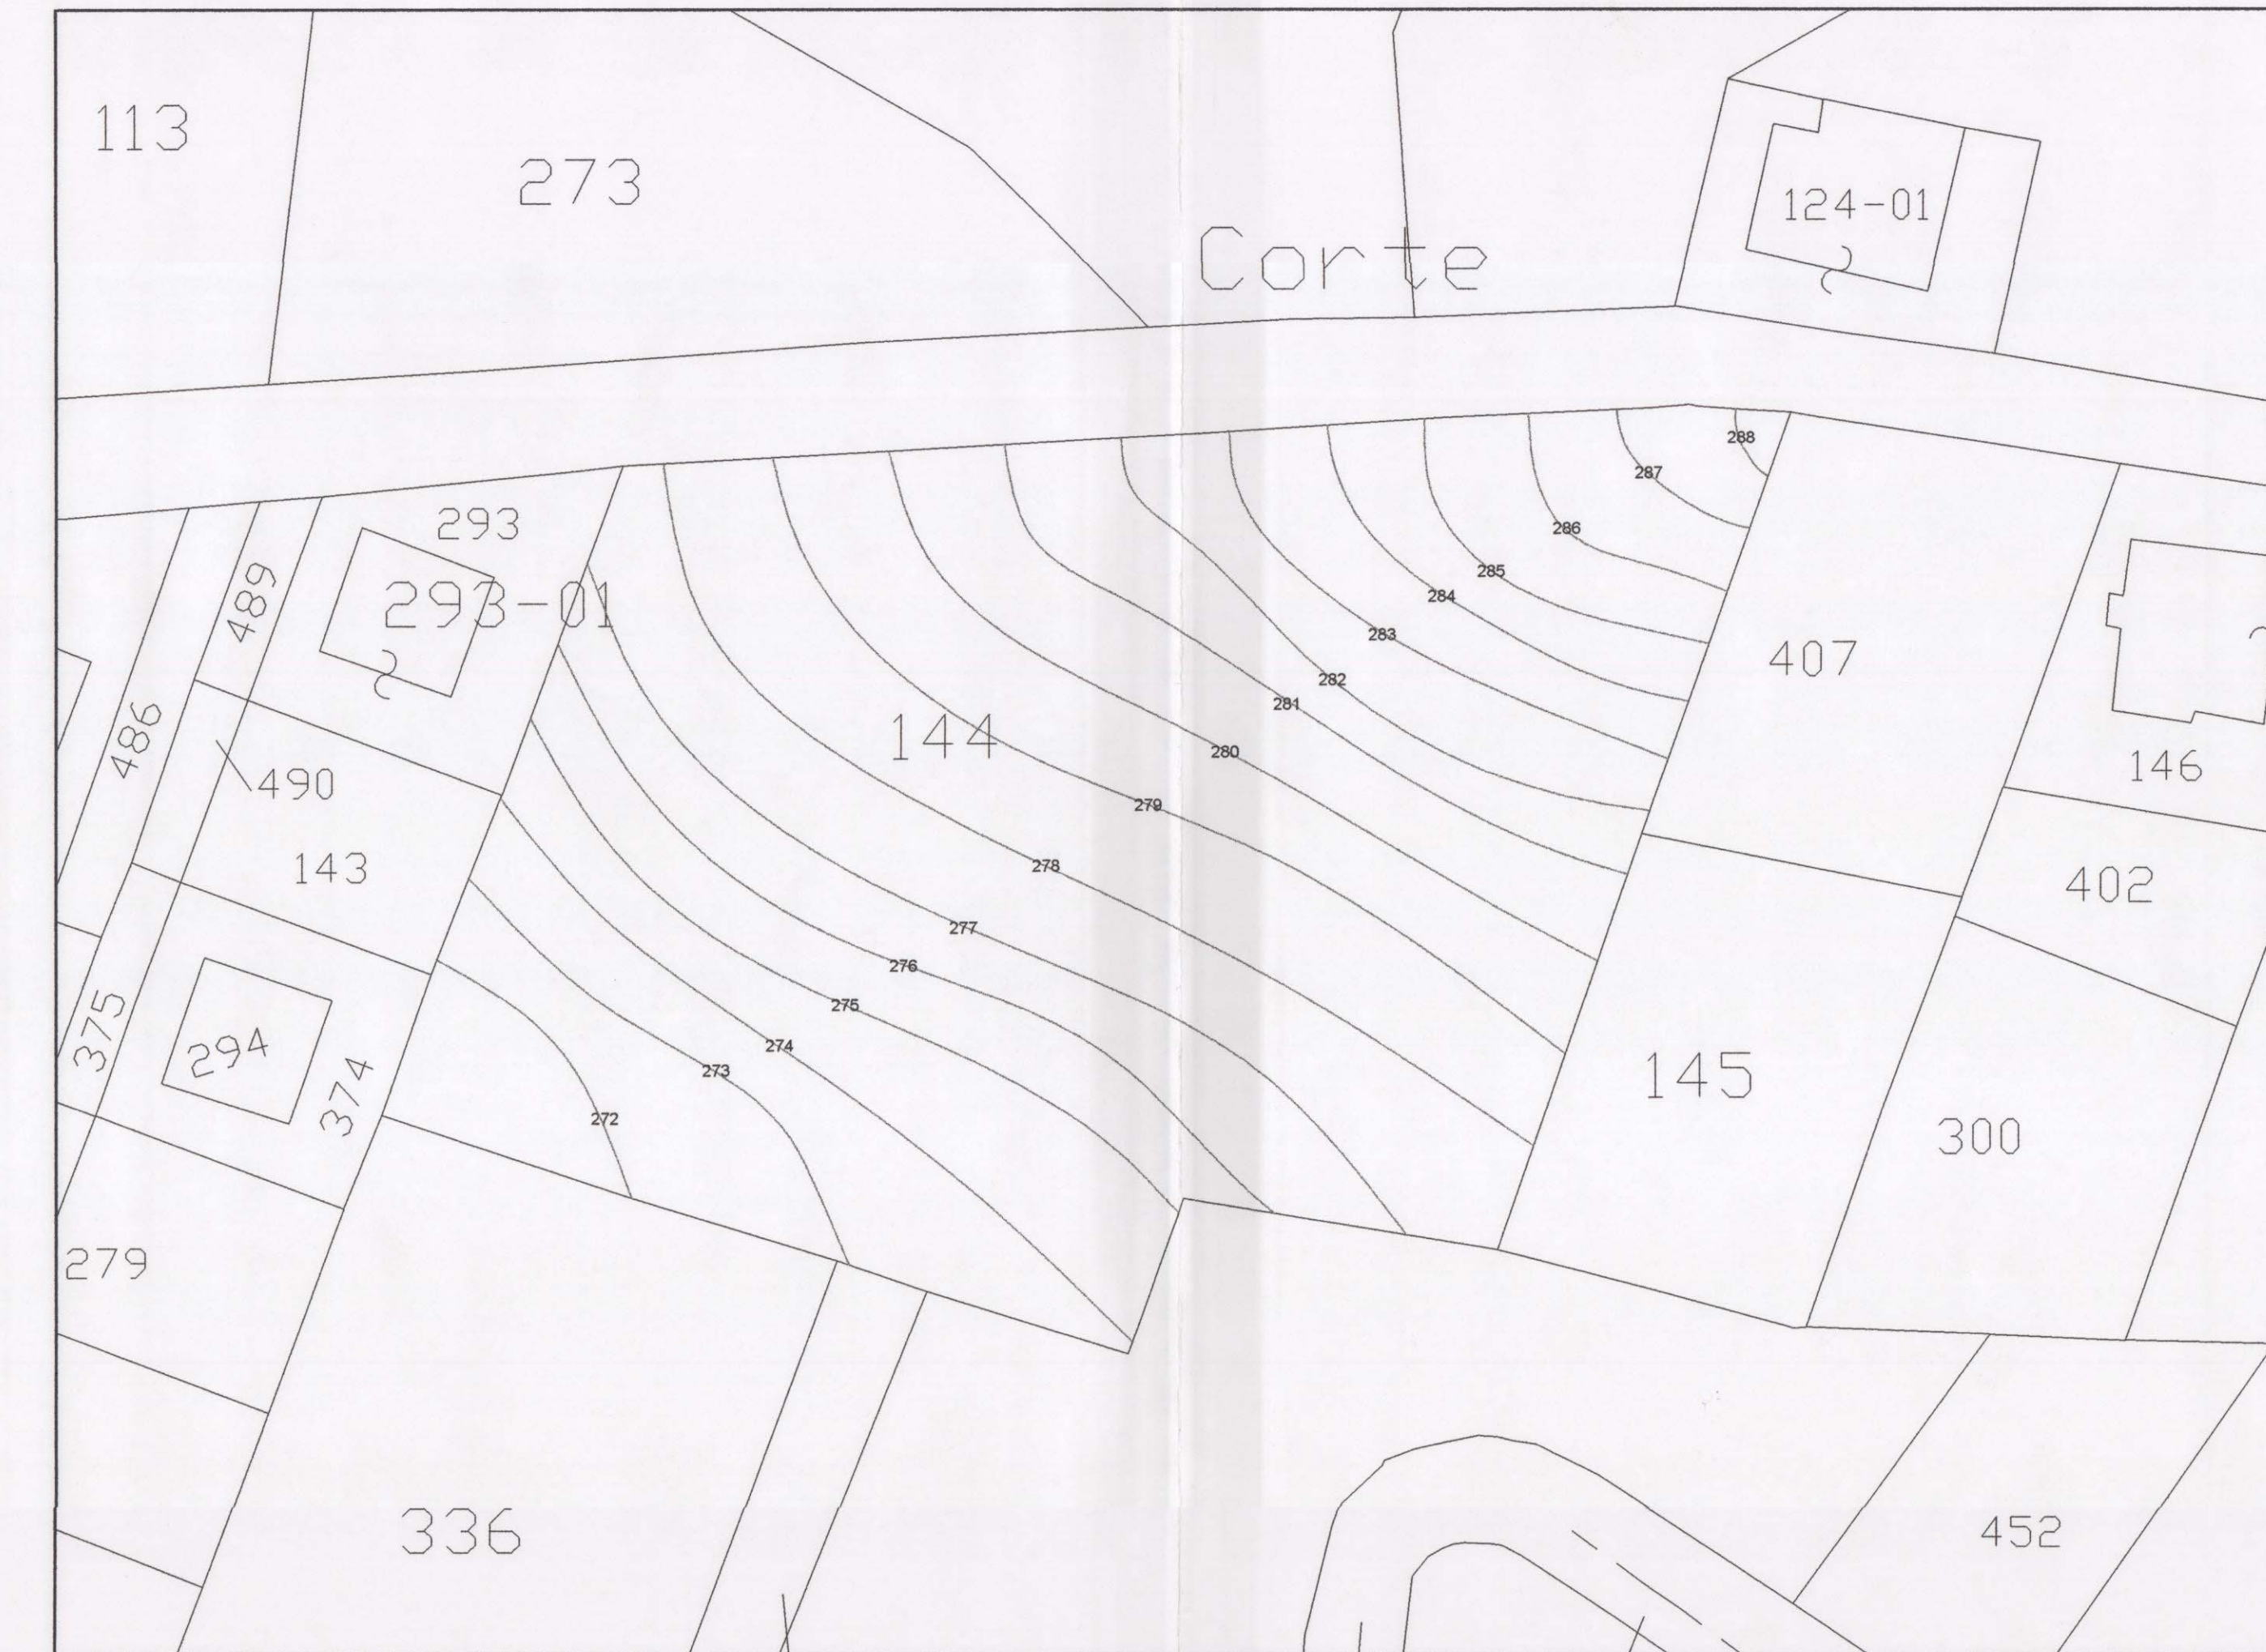

Piano quotato - rapp. 1:500