

COMUNE DI FOLIGNO

Provincia di Perugia

STRUMENTO ATTUATIVO PER LA SISTEMAZIONE DI UN'AREA EDIFICABILE RICADENTE IN ZONA UP/PDL SITA IN FOLIGNO, FRAZ. S. PAOLO, VIA CORTA DI COLLE S. LORENZO

PROPRIETA': COOPERATIVA EDILIZIA FORTUNA 89 S.r.l.
Via Tuscolana n°522
00181 - ROMA

ALLEGATO ALL'INSTRUMENTO ATTUATIVO
CONSIGLIO COMUNALE N. 150
del 28 DIC. 2006

TAVOLA N°

3

SEZIONI E PROFILI

DATA: APRILE 2003
AGGIORNAMENTO: MARZO 2004

IL PROPRIETARIO


IL PROGETTISTA

U. Della Vedova
ING. ARCH.
ROBERTO DELLA VEDOVA
340
SOCIETA' ITALIANA DI ARCHITETTI

APPROVATO CON DELIBERA C.C.
N. 150 del 20-12-06




Arch. Roberto Della Vedova - Via G. Sasso, n°25 - 06034 - Foligno Tel. 0742-23828

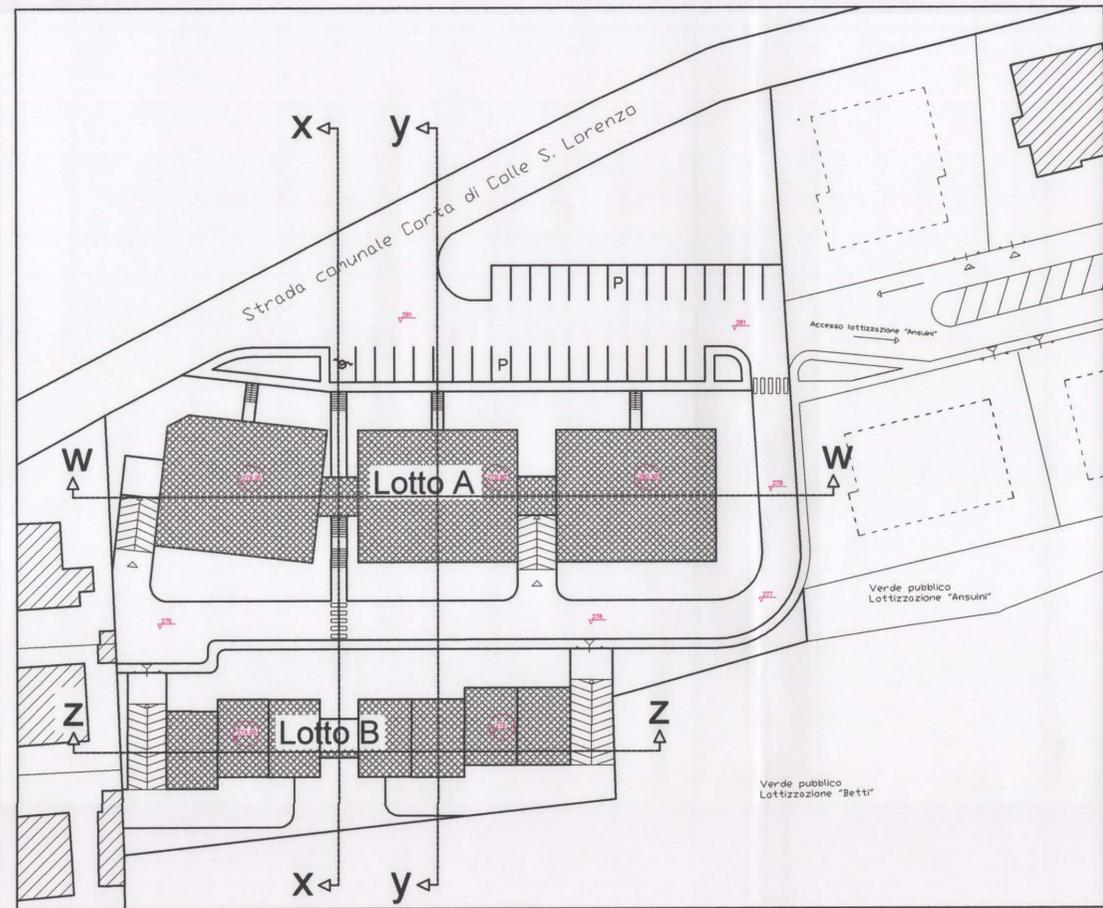


Planimetria - rapp. 1:500


Quota d'imposta 1° soloio

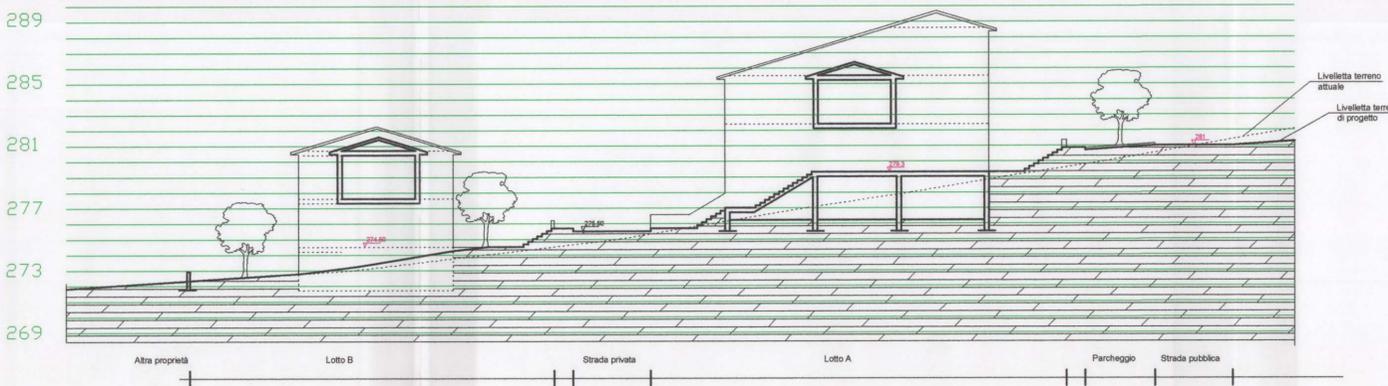


Sezione x-x - rapp. 1:250

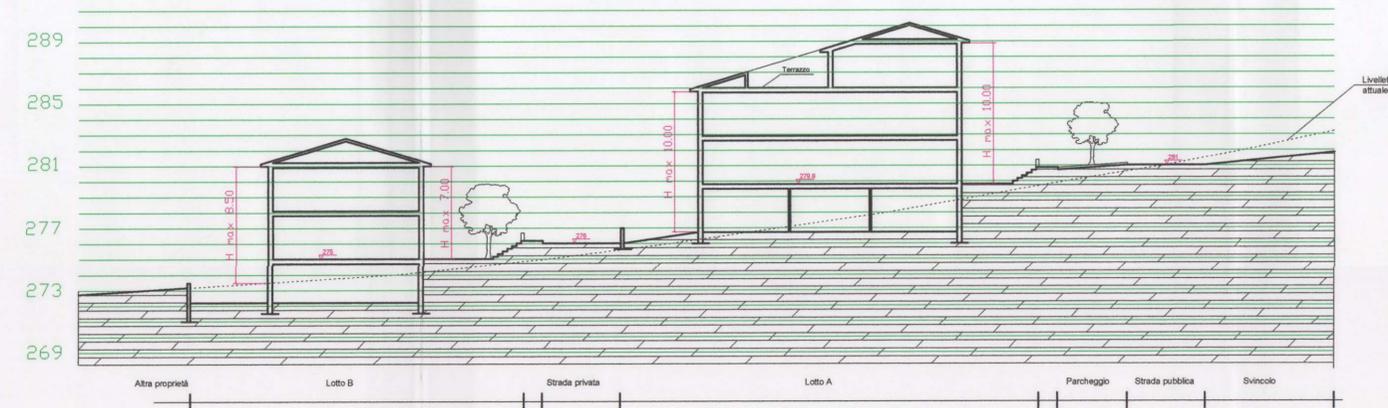

Sezione y-y - rapp. 1:250

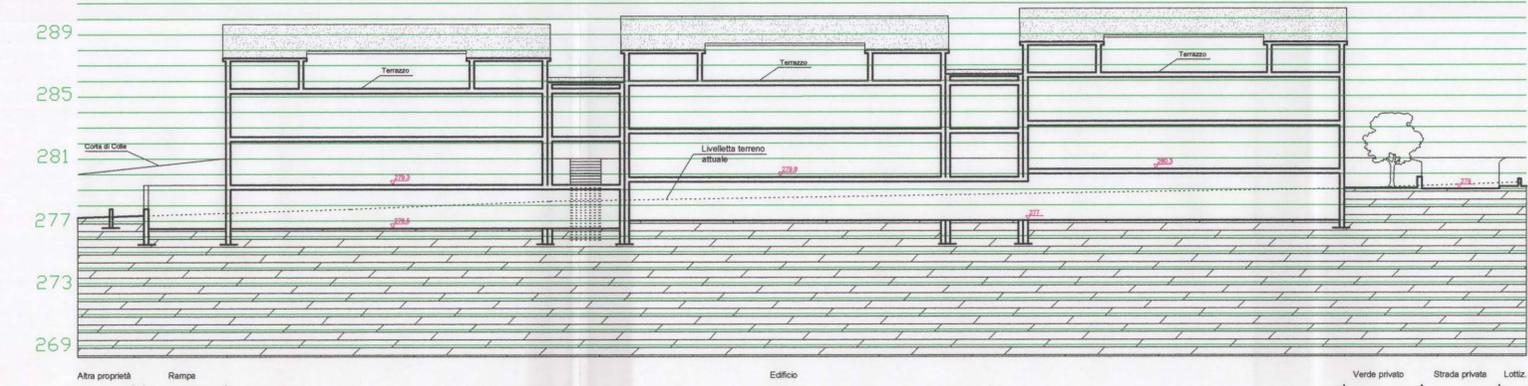

Sezione w-w - rapp. 1:250

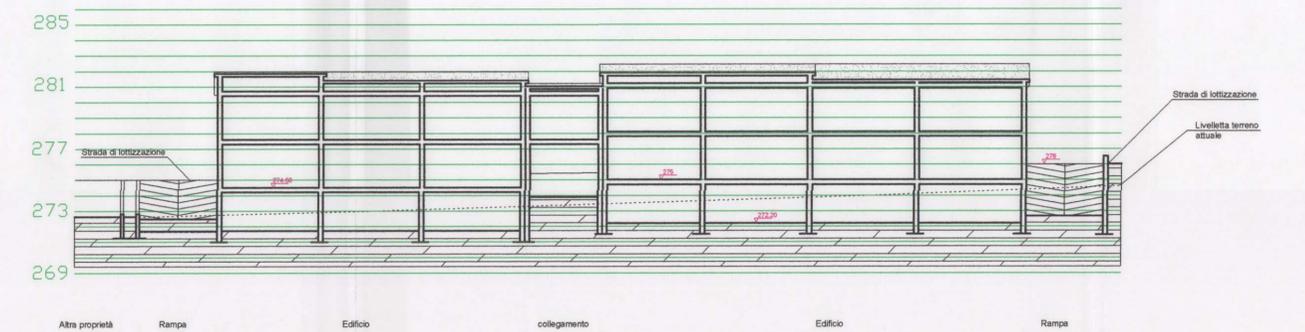

Sezione z-z - rapp. 1:250