

# COMUNE DI FOLIGNO

Provincia di Perugia

STRUMENTO ATTUATIVO PER LA SISTEMAZIONE DI UN'AREA EDIFICABILE RICADENTE IN ZONA UP/PDL SITA IN FOLIGNO, FRAZ. S. PAOLO, VIA CORTA DI COLLE S. LORENZO

PROPRIETA': COOPERATIVA EDILIZIA FORTUNA 89 Sr.l.  
Via Tuscolana n°522  
00181 - ROMA

ALLEGATO ALLA DETERMINAZIONE  
CONSIGLIO COMUNALE N. 150  
del 20 DIC. 2006

TAVOLA N°

4

SERVIZI TECNOLOGICI  
sistema fognario, fornitura acqua potabile e gas metano

DATA: APRILE 2003  
AGGIORNAMENTO: MARZO 2004

IL PROPRIETARIO


IL PROGETTISTA

ROBERTO DELLA VEDOVA  
340  
DELLA PROVINCIA DI PERUGIA

APPROVATO CON DELIBERA C.G.  
N. 150 del 20.12.06



Arch. Roberto Della Vedova - Via G. Sasso, n°25 - 06034 - Foligno Tel. 0742-23826

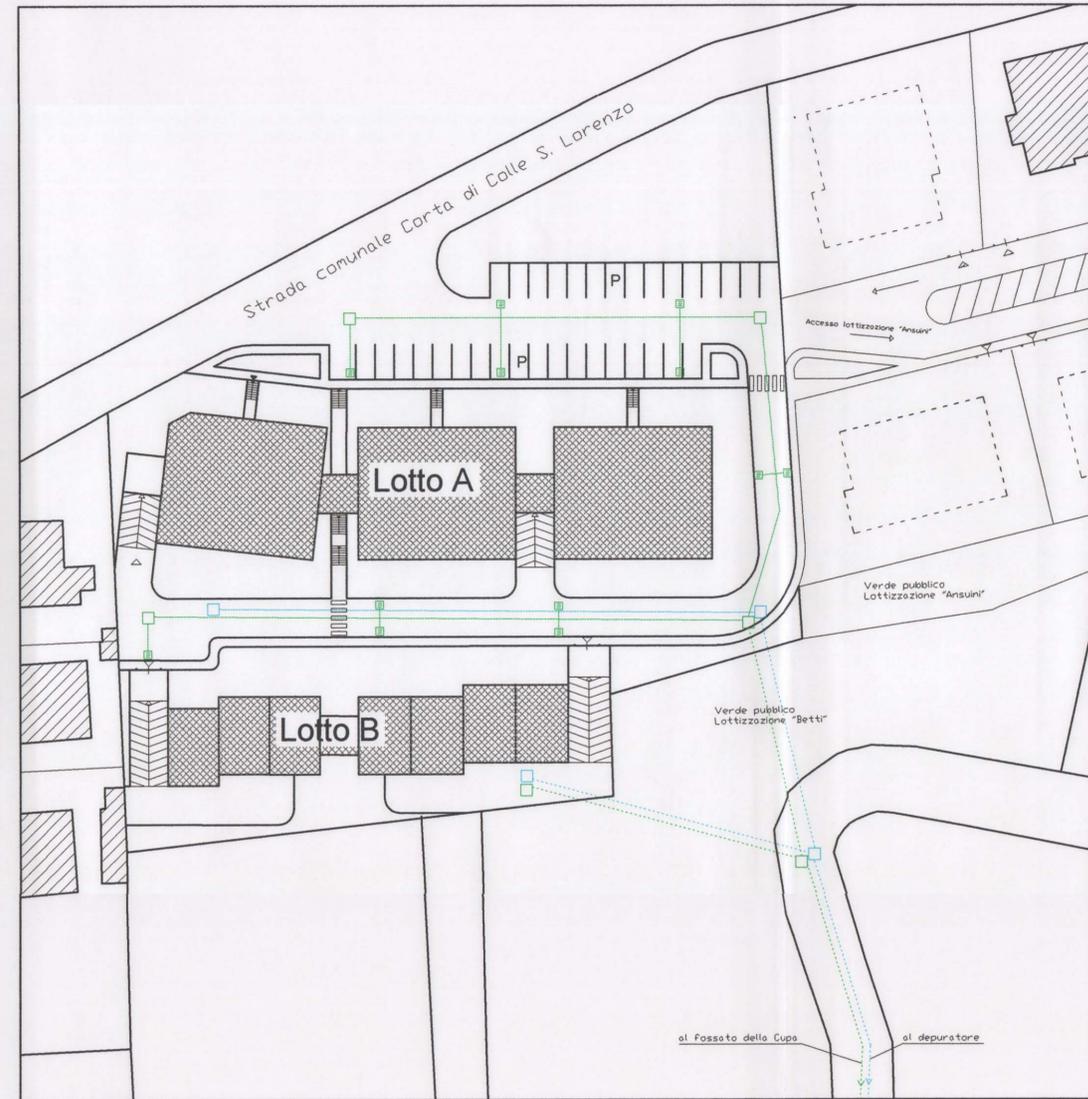

## SCHEMA SISTEMA FOGNARIO Rapp. 1:500

Acque bianche Ø 315mm

----- Fognatura esistente realizzata con Concessione n°292 del 21 maggio '91


----- Fognatura di progetto

Acque nere Ø 315mm

----- Fognatura esistente realizzata con Concessione n°292 del 21 maggio '91

----- Fognatura di progetto

- Pozzetti d'ispezione
- Pozzetto con caditoia stradale

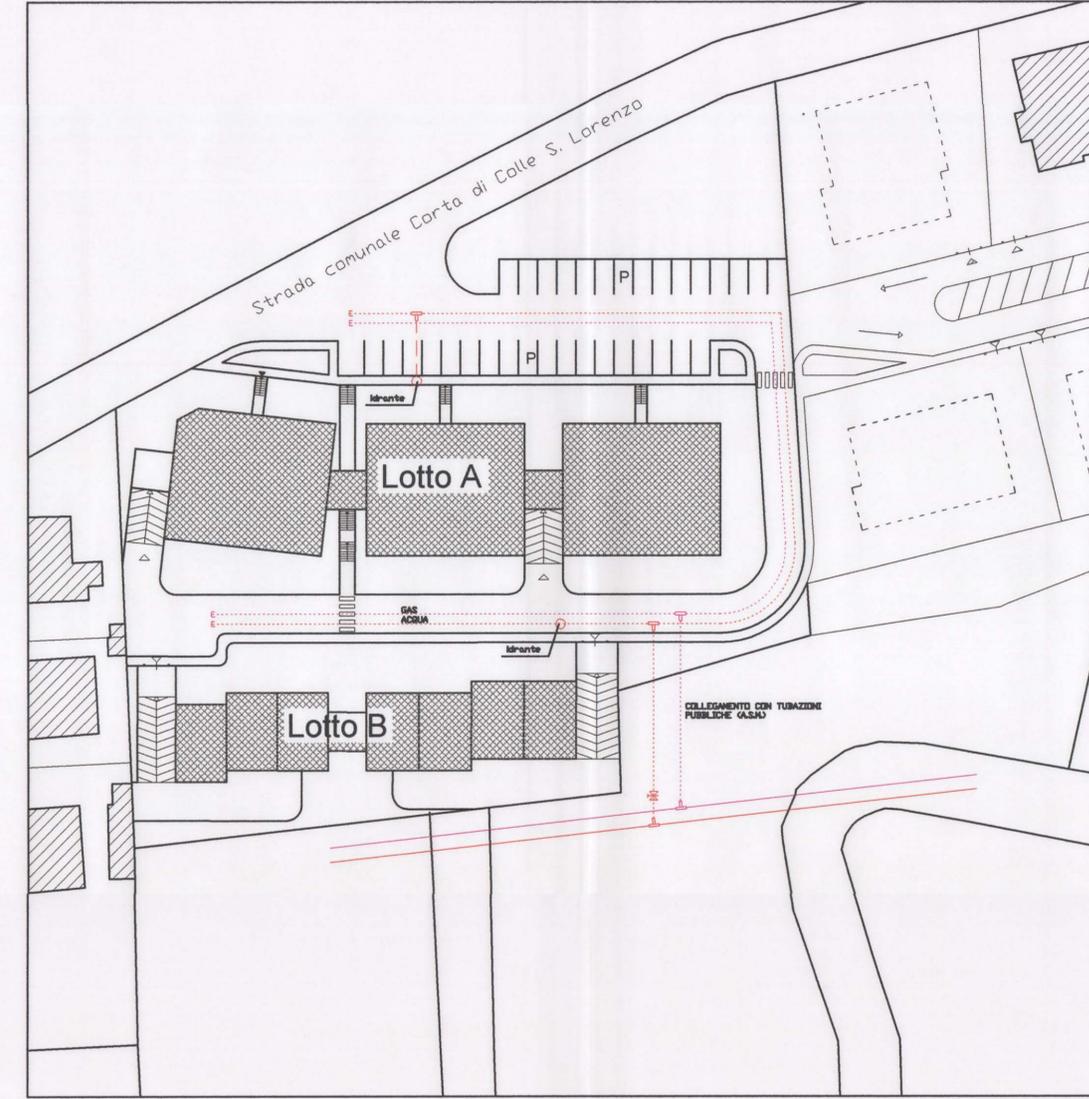


## FORNITURA ACQUA POTABILE

- condotta acqua potabile esistente
- condotta acqua potabile in polietilene PE/PN 10 di progetto
- T raccordo a T
- ⊞ saracinesca
- c tappo

## FORNITURA GAS METANO

- condotta gas metano esistente
- condotta gas metano in polietilene PE S5 di progetto
- T raccordo a T
- ⊞ saracinesca
- c tappo

## SEZIONE TRASVERSALE DELLO SCAVO

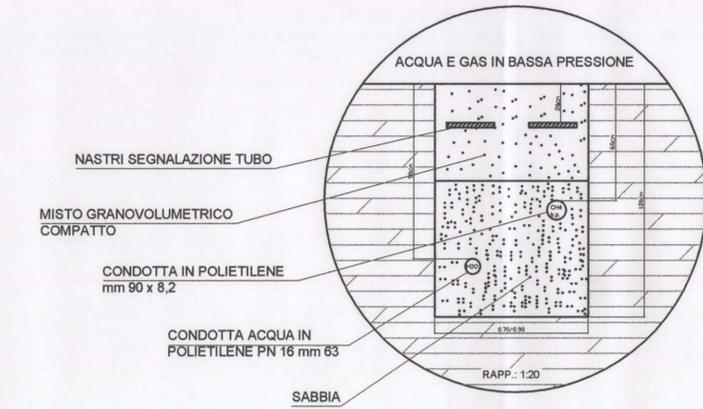

## SEZIONE STRADALE TIPO scala 1:100

