

COMUNE DI FOLIGNO

PIANO PARTICOLAREGGIATO IN VARIANTE AL P.R.G.
(LEGGE REGIONALE 26/89)
COMPARTO DI PROPRIETA' DELLA PONTERIO s.r.l.

PLANIMETRIA GENERALE INDIVIDUAZIONE DESTINAZIONI D'USO


foligno
Settembre 2001

PROGETTISTI :
Ing. S. PAZZELLI - Arch. G. PAZZELLI

tav. U

ADOSSATO CON DELIBERA C.C.
N. 100 del 16.5.2002

APPROVATO CON DELIBERA C.C.
N. 181 del 3.10.2002

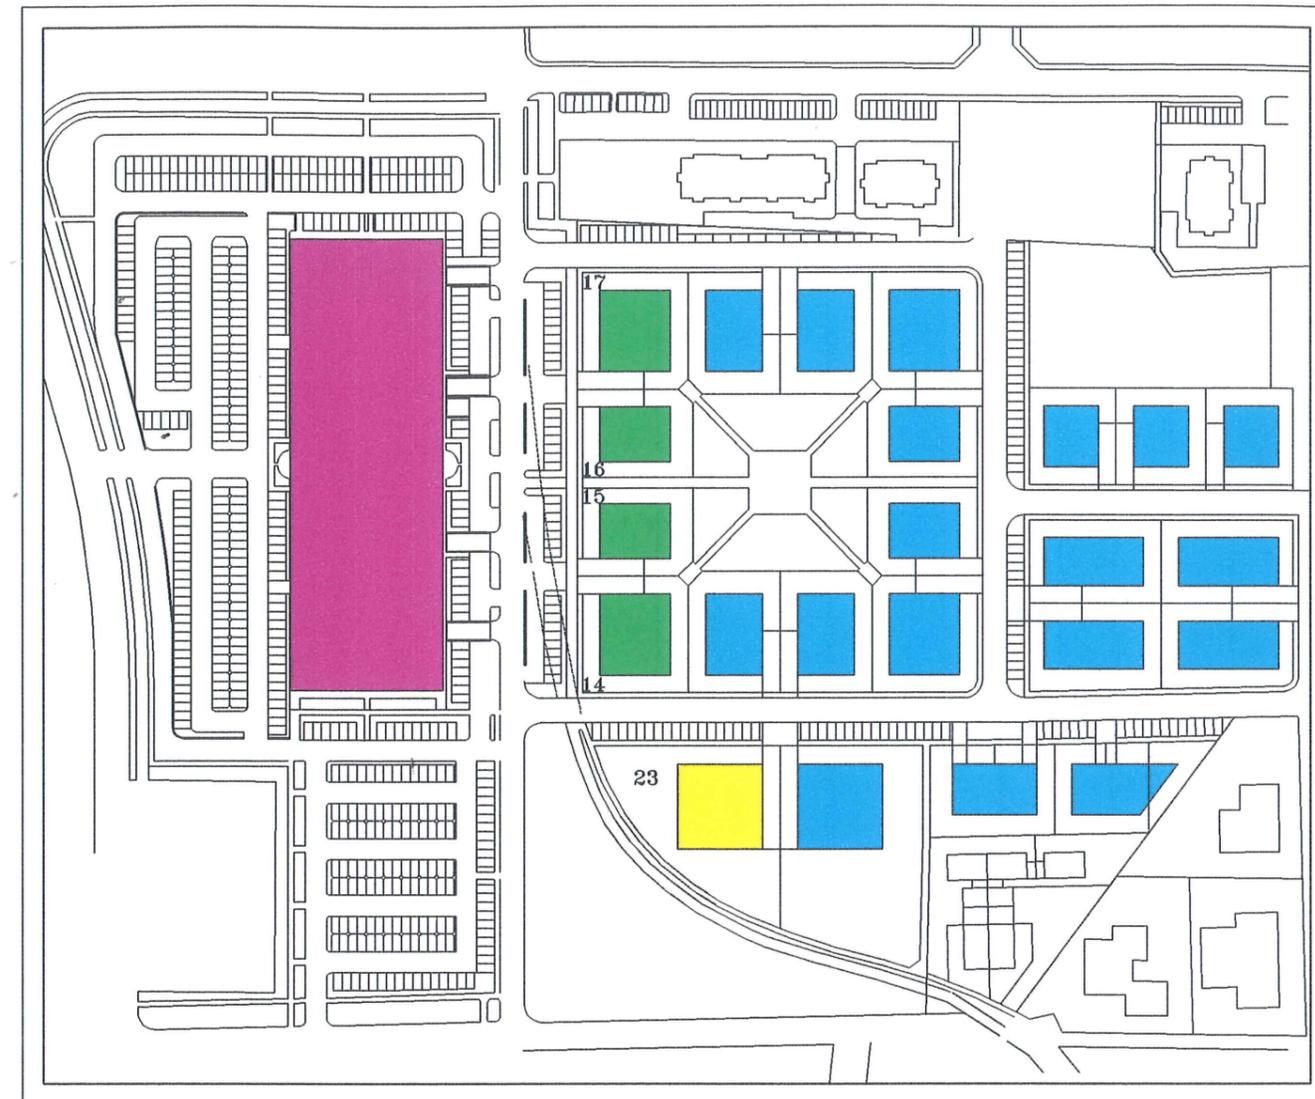

LEGENDA


-  AL PIANO TERRA - Uffici e Attività di servizio compatibili con la residenza (max 5000mc)
AI PIANI SUPERIORI - Residenza e/o Residenza
-  Uffici e Attività di servizio compatibili con la residenza (max 5000mc)
-  Residenza
-  Negozi - Uffici - Servizi
Residenza (max 5500mc)

COMUNE DI FOLIGNO

PIANO PARTICOLAREGGIATO IN VARIANTE AL P.R.G.
(LEGGE REGIONALE 26/89)

COMPARTO DI PROPRIETA' DELLA PONTERIO s.r.l.

ALLEGATO ALLA DELIBERAZIONE
CONSIGLIO COMUNALE N. 100
del 16 MAG. 2002

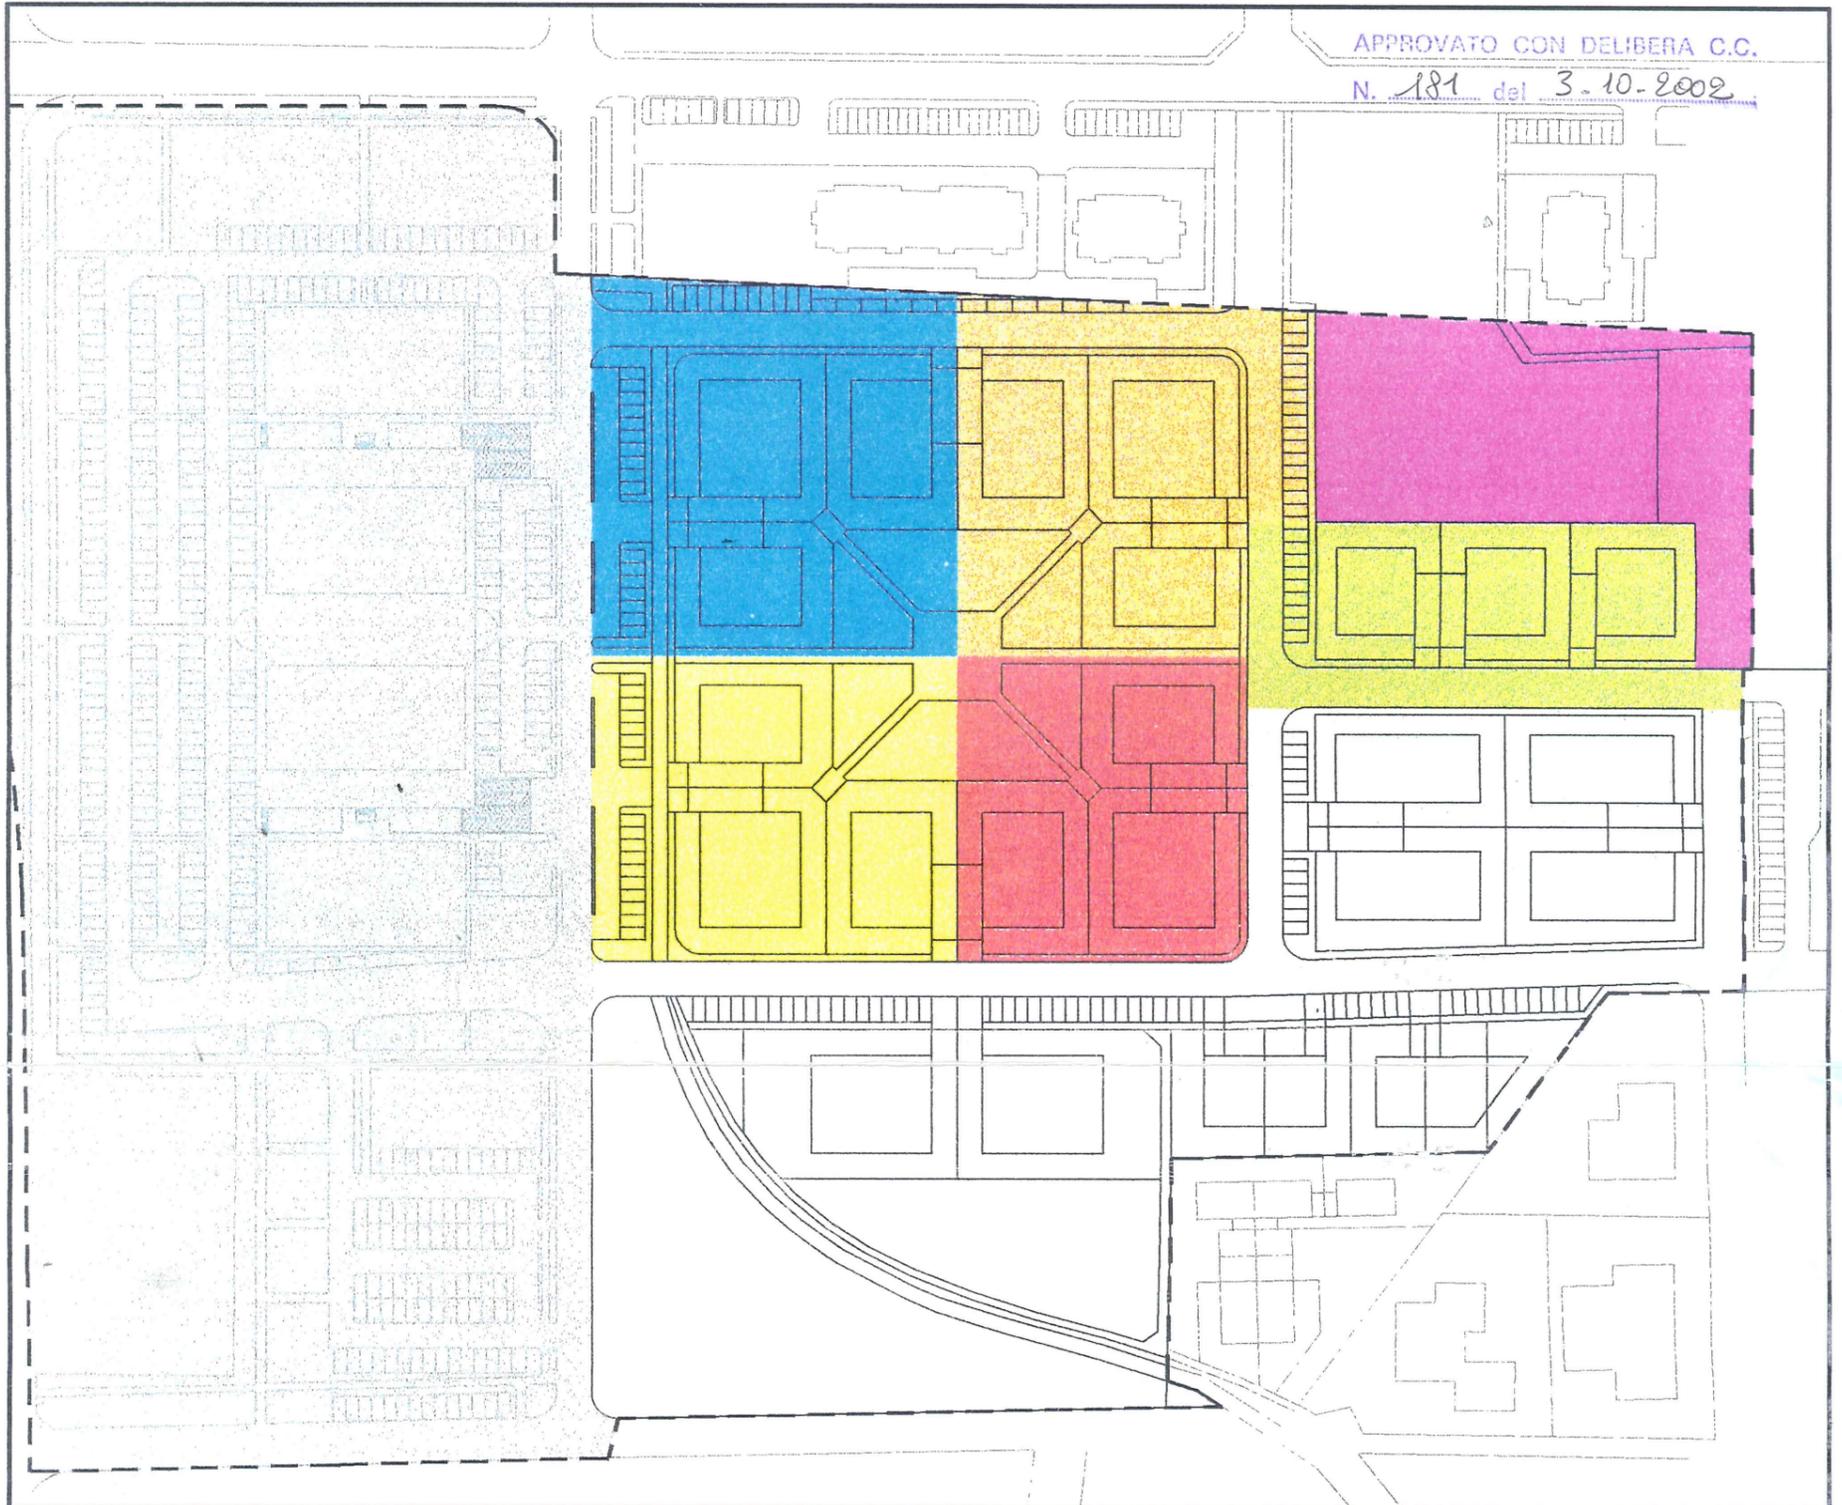

richiesta di modifica della delimitazione degli stralci attuativi

LEGENDA



Nuova delimitazione degli stralci attuativi

Stralci attuativi già realizzati o in via di ultimazione

limite del comparto di intervento

FOLIGNO li 06/2001



Ponterio s.r.l.