

# LEGENDA

- — — Limite del sub-comparto di intervento
- - - Delimitazione lotti
- Fili fissi
- Verde privato
- Verde pubblico 6621 mq (di cui 1813 mq per assolvere standard comparto C.P.F. e 4808 mq per assolvere standard comparto C9)
- Verde pubblico condominiale 2756 mq
- Parcheggio pubblico 4022 mq
- Ingombro massimo edifici (valido solo per il volume fuori-terra)
- Pista ciclabile
- Viabilita' pedonale

**COMPARTI :**


1 - mc 2800	6 - mc 2900	11 - mc 3700	16 - mc 2300	21 - mc 1699
2 - mc 2800	7 - mc 2900	12 - mc 2300	17 - mc 3700	22 - mc 2300
3 - mc 2800	8 - mc 3700	13 - mc 2300	18 - mc 2300	23 - mc 2300
4 - mc 2900	9 - mc 2300	14 - mc 3700	19 - mc 2300	24 - Att.pubb.
5 - mc 2900	10 - mc 2300	15 - mc 2300	20 - mc 1800	

TOT = 60499 mc



## COMUNE DI FOLIGNO

PIANO PARTICOLAREGGIATO IN VARIANTE AL P.R.G.  
(LEGGE REGIONALE 26/89)  
COMPARTO DI PROPRIETA' DELLA PONTERIO s.r.l.

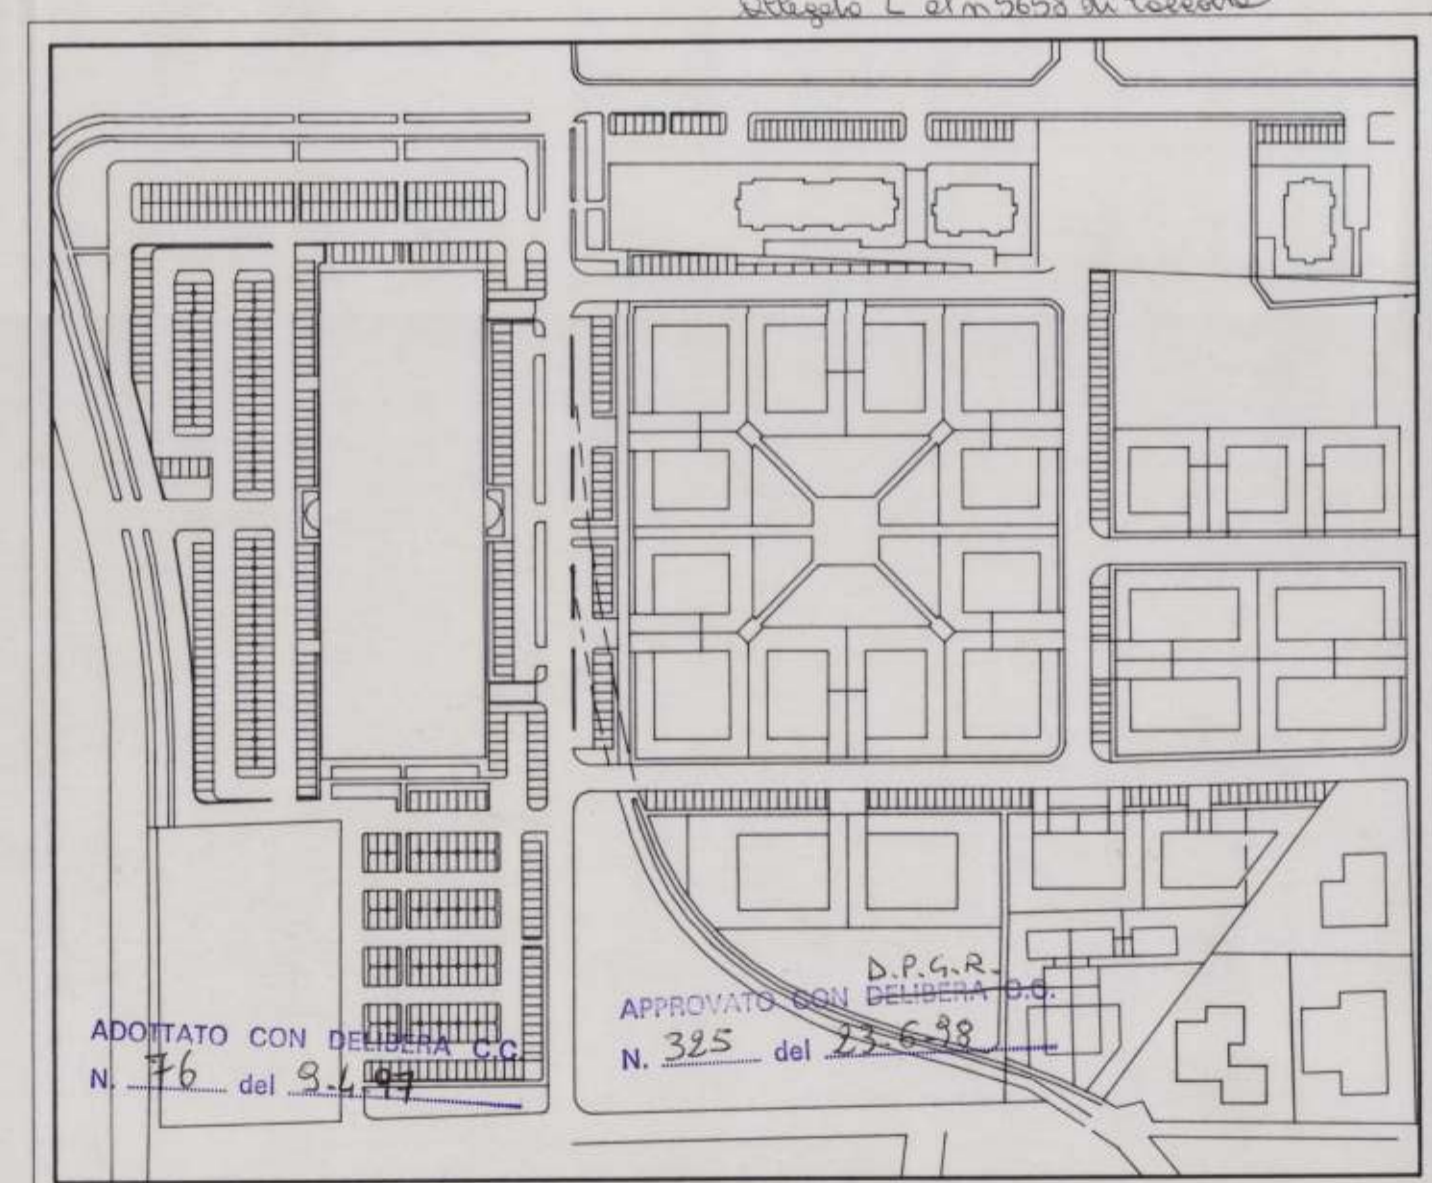

**DESTINAZIONI URBANISTICHE E STANDARDS**  
(sub-comparto zona C9)

scala 1:500      **PROGETTISTI :**      **tav. 6**

(coordinatore) **Geom. A. CHIARIOTTI**  
**Ing. S. PAZZELLI** - **Arch. G. PAZZELLI**

Agg. Febbraio 98  
Ai sensi del parere della Regione Umbria del 18/12/97

