
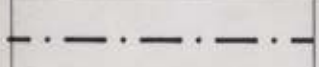



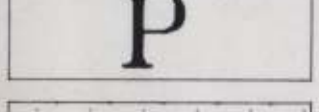



LEGENDA

-  delimitazione del sub-comparto zona C.P.F.
-  delimitazione comparto edificabile zona C.P.F. sup.mq 16007 volume consentito 55000 mc
-  ingombro max edifici
-  Parcheggio Privato 8364 mq
-  Parcheggio Pubblico interno alla zona C.P.F. di P.R.G. 1361 mq
-  Parcheggio Pubblico di P.P.to 7937 mq
-  Verde Pubblico di P.P.to 1361 mq

CALCOLO P. PUBBLICO COMPARTO CPF DI P.R.G.
 Parcheggio Pubblico = $(143.65 \cdot (13.35 + 5.60) / 2) = 1361 \text{ mq}$

CALCOLO P. PRIVATO COMPARTO CPF DI P.R.G.
 Parcheggio Privato = $(13.85 \cdot 2.40) + (24.25 \cdot 12.70) + (16.90 \cdot 7.90) / 2 + (50.50 \cdot (14.65 + 14.30) / 2) + (16.90 \cdot 3.15) / 2 + (8.80 \cdot (13.85 + 13.35) / 2) + (147.30 \cdot 6.00) + (59.65 \cdot 9.55) + (88.75 \cdot (43.10 + 42.95) / 2) + (6.15 \cdot (8.95 + 8.30) / 2) + (21.00 \cdot 15.10) + (95.20 \cdot 15.10) = 8364 \text{ mq}$


CALCOLO SUPERFICIE OCCUPATA DALLE RAMPE
 Superficie occupata dalle rampe = $(15.10 \cdot 5.60) \cdot 2 = \text{mq } 168$

CALCOLO SUPERFICIE DEL LOTTO
 Superficie del lotto = $(137.40 \cdot 44.50) = 6114 \text{ mq}$

CALCOLO SUPERFICIE COMPARTO CPF DI P.R.G.
 Sup. comparto C.P.F. di P.R.G. = $1361 + 8364 + 168 + 6114 = 16007 \text{ mq}$



COMUNE DI FOLIGNO
 PIANO PARTICOLAREGGIATO IN VARIANTE AL P.R.G.
 (LEGGE REGIONALE 26/89)
 COMPARTO DI PROPRIETA' DELLA PONTERIO s.r.l.

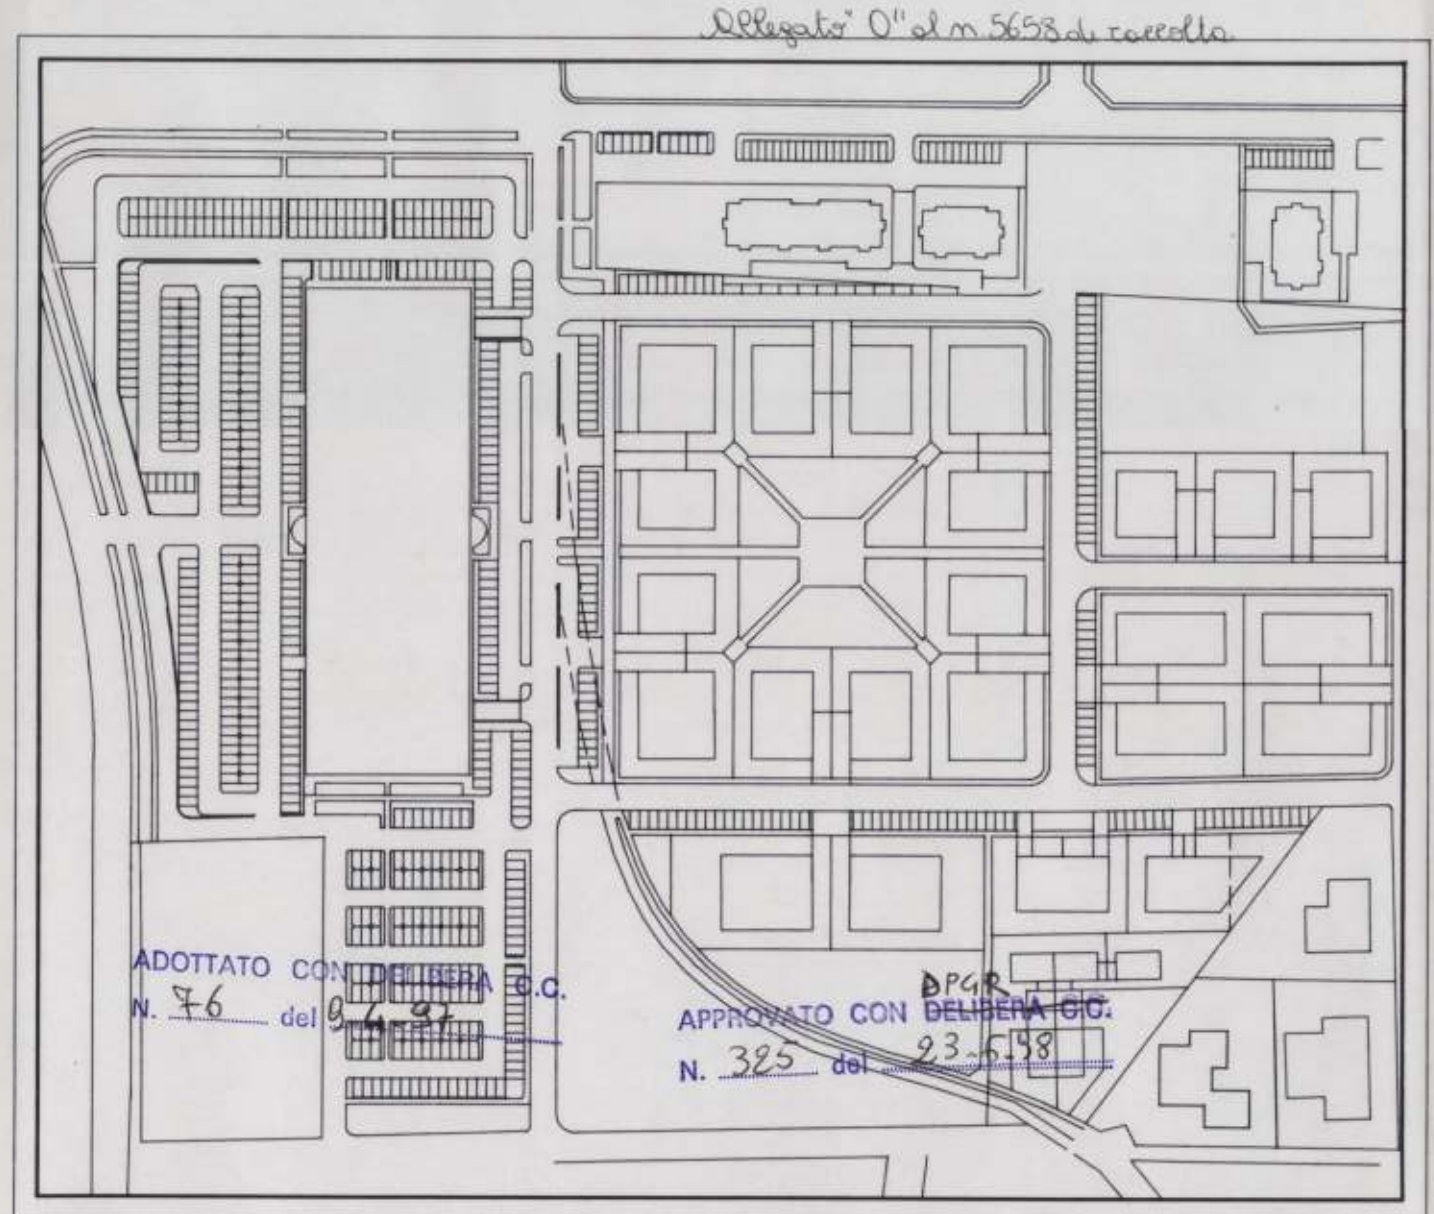


DESTINAZIONI URBANISTICHE E STANDARDS
 (sub-comparto zona C.P.F.)
 scala 1:500 **PROGETTISTI :** **tav. 9**

(coordinatore) Geom. A. CHIARIOTTI
 Ing. S. PAZZELLI - Arch. G. PAZZELLI

Agg. Febbraio 98
 Ai sensi del parere della Regione Umbria del 18/12/97

PLANIMETRIA GENERALE

DESTINAZIONI DI ZONA COME DA P.R.G.
 CALCOLO E VERIFICA STANDARDS

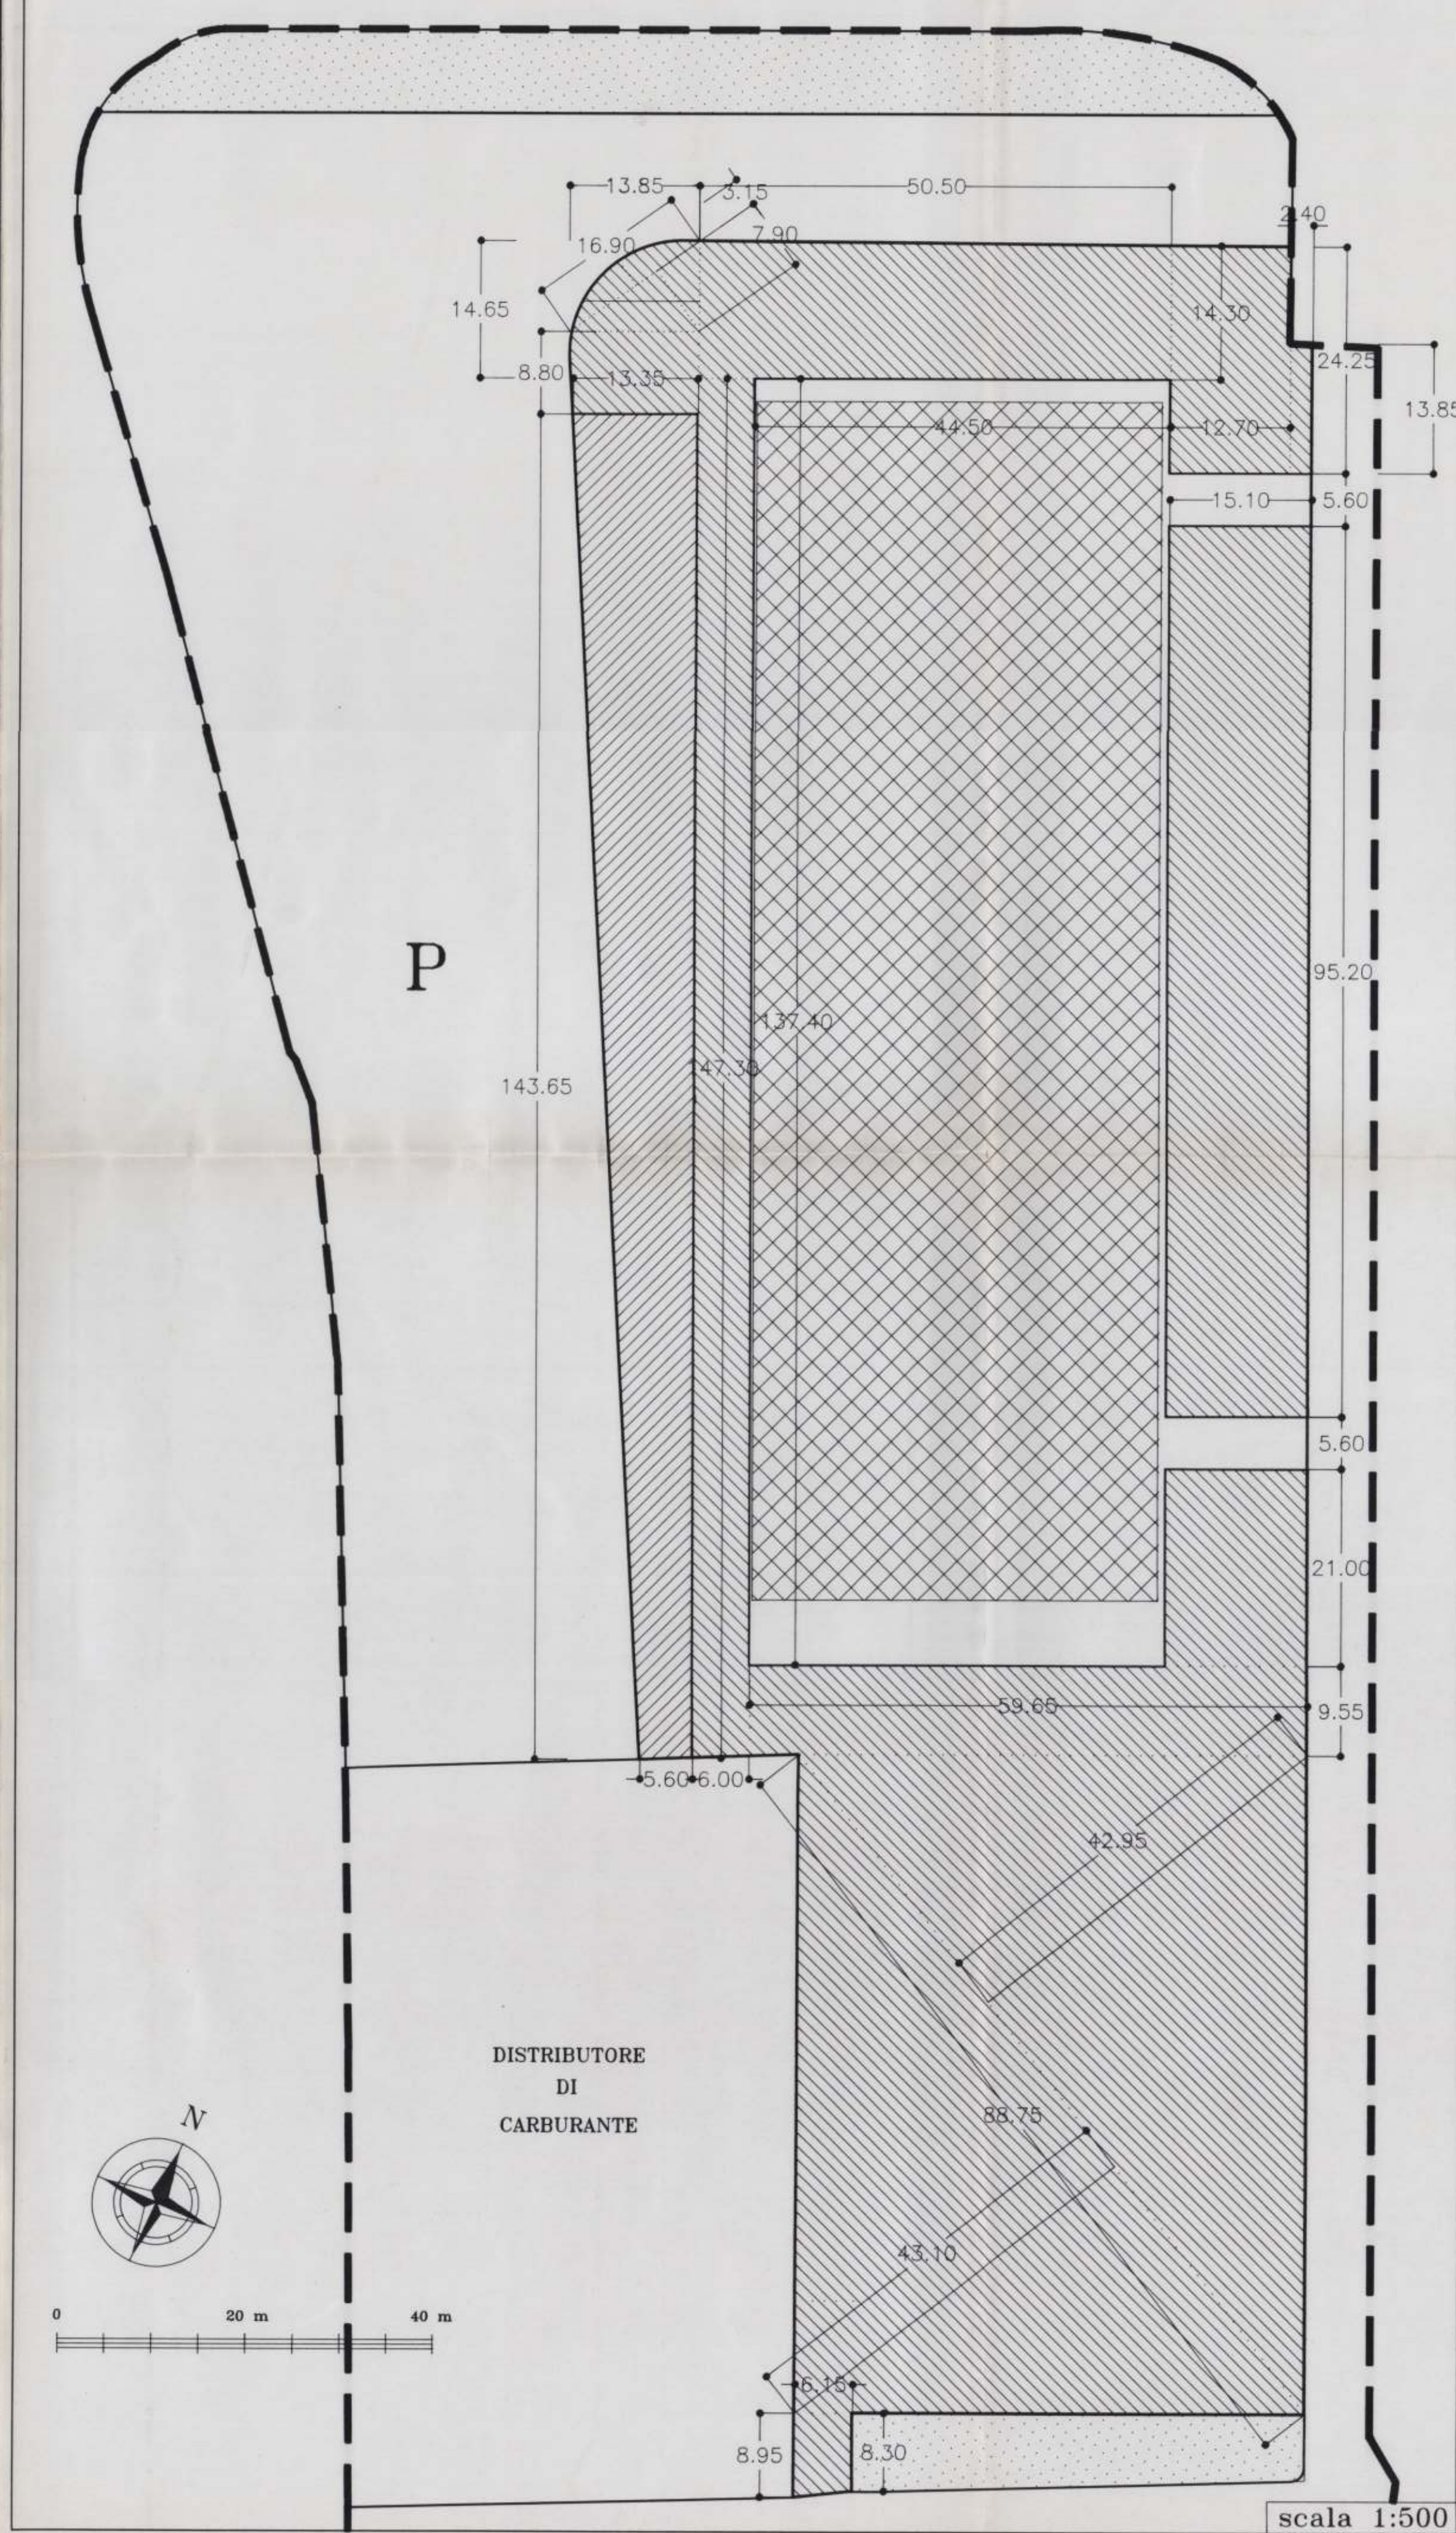

PLANIMETRIA GENERALE

INDICAZIONE DELLA VIABILITA' CARRABILE E PEDONALE
 SISTEMAZIONE DEI PARCHEGGI E LORO VIABILITA' INTERNA

