

PROGETTO DI PIANO ATTUATIVO IN  
VARIANTE AL PRG DELL'AREA UBICATA IN  
S.ERACLIO DI FOLIGNO UP/PEEP n°5  
(PARTE)

Committente **Viola Biagio** Loc. S. Eraclio, Foligno *Viale B. 20*  
**eredi Federici Vincenza** via Gioberti 1/c, Foligno *Fabrizio Federici*

Progettazione  
**Anacleto Cleri - Architetto**




Elaborato esaminato dalla Commissione comunale per la qualità architettonica ed  
il paesaggio nella seduta del **15 APR 2009** con il seguente parere:  
Collaboratori **FAVORITO** **Andrea Malvasia** - geometra  
 FAVOREVOLE per quanto di competenza, e con modifica degli elaborati!  
 **RINVIO** per le motivazioni a verbale  
 **NON PROGETTO** per le motivazioni a verbale  
Il Segretario della Commissione


|                    |               |           |      |
|--------------------|---------------|-----------|------|
| Elaborato          |               | Elaborato |      |
| TIPOLOGIE EDILIZIE |               | <b>04</b> |      |
| Commissa           | 01133         | Fase      | DEF. |
| File               | 001-01133.DWG | Rif. 12   | Data |
| Rev.               | 01            | 03        | 05   |
|                    | 02            | 04        | 06   |

**ARAUT**  
Progettazione e Servizi in Architettura, Ingegneria, Urbanistica  
06034 Foligno, L.go Marchiselli 3/b. Tel.0742-358288 Fax.0742-359259 e-mail.posta@araut.it  
LA DIFFUSIONE E RIPRODUZIONE, ANCHE PARZIALE DI QUESTA TAVOLA E' VIETATA A TERMINI DI LEGGE


EDIFICIO A BLOCCO - LOTTO 1  
IPOTESI 8 ALLOGGI Scala 1:200

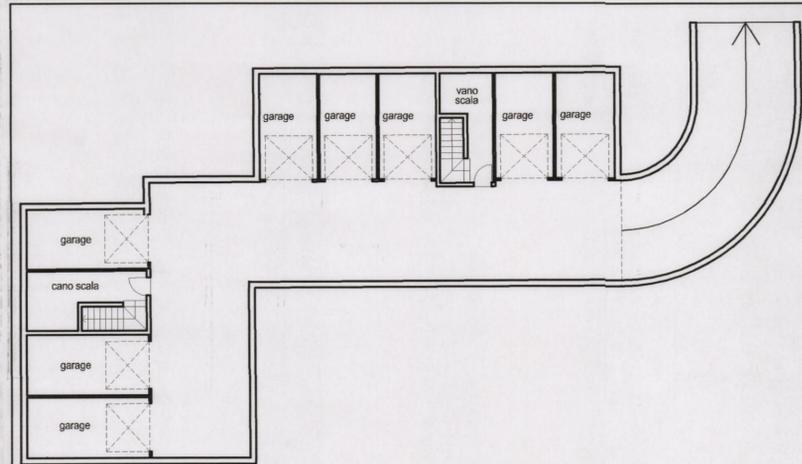

PIANO INTERRATO

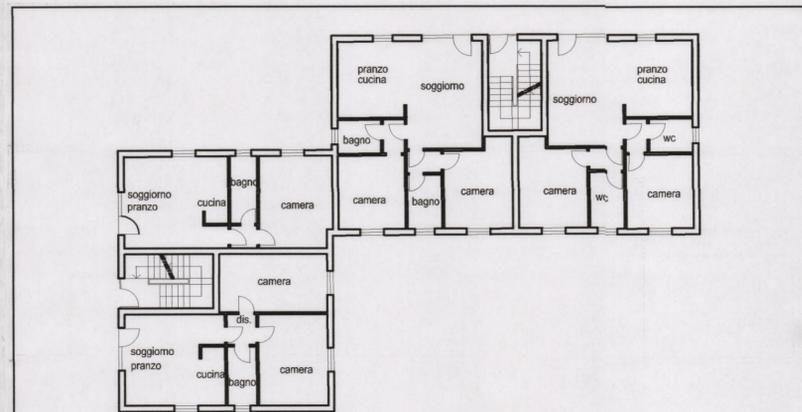


PIANO TERRA

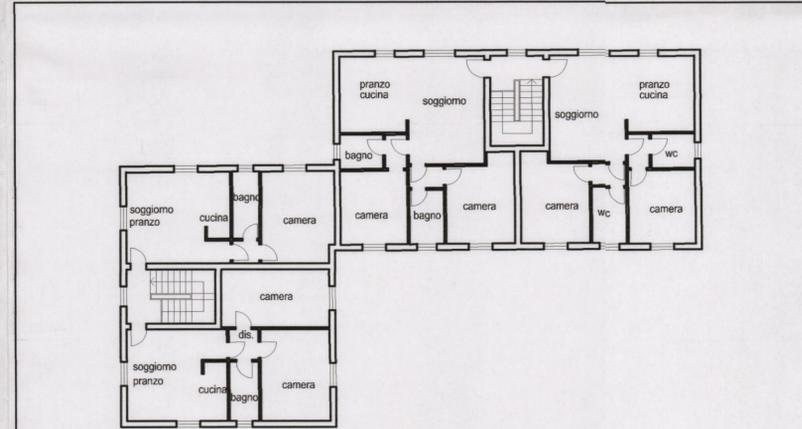


PIANO PRIMO


EDIFICIO A SCHIERA - LOTTI 3 - 4  
IPOTESI 4 ALLOGGI Scala 1:200

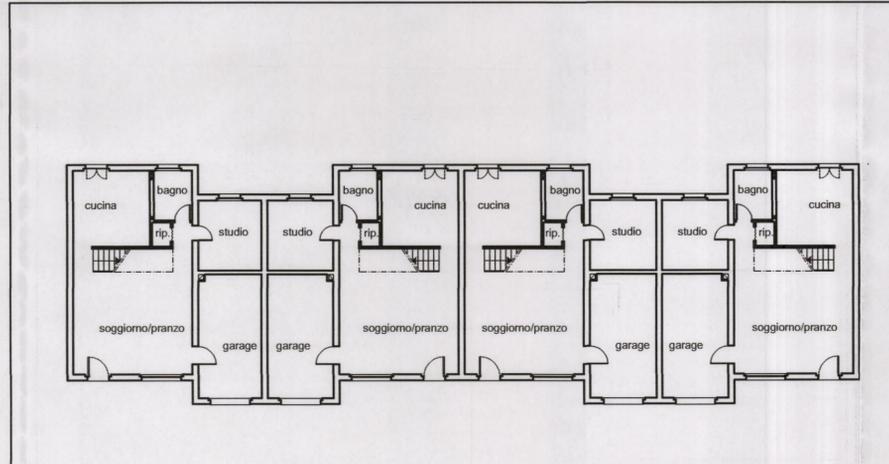

PIANO TERRA

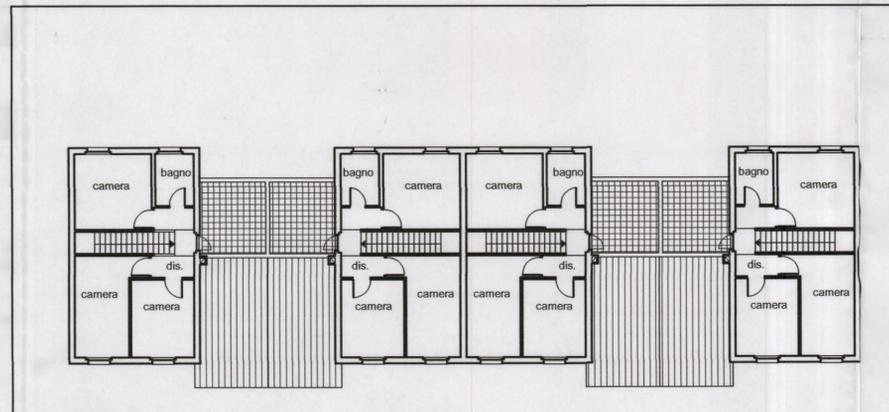


PIANO PRIMO

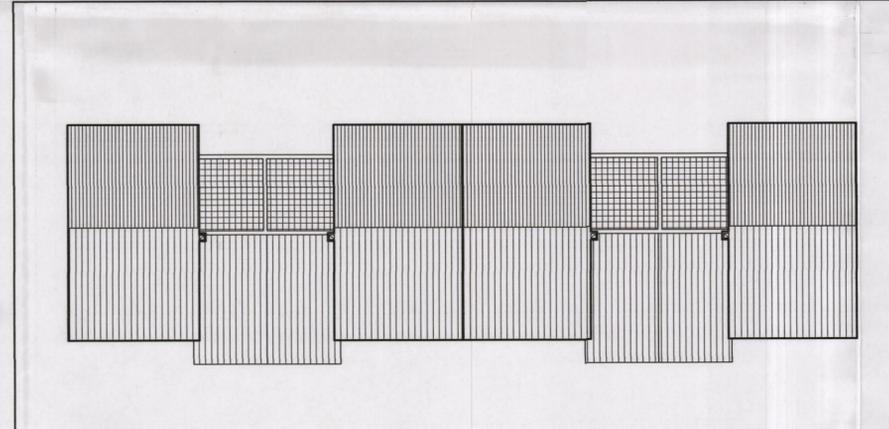


PIANO COPERTURA


EDIFICIO MONOFAMILIARE - BIFAMILIARE - LOTTO 2  
Scala 1:200

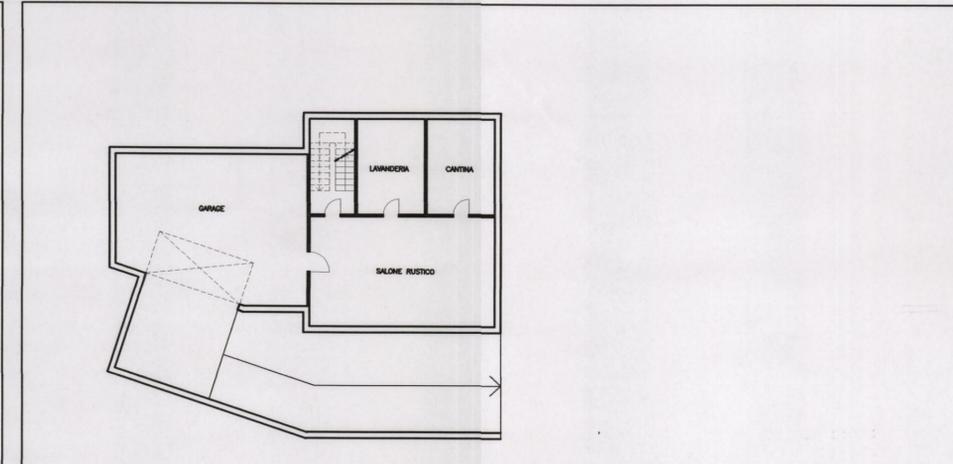

PIANO INTERRATO

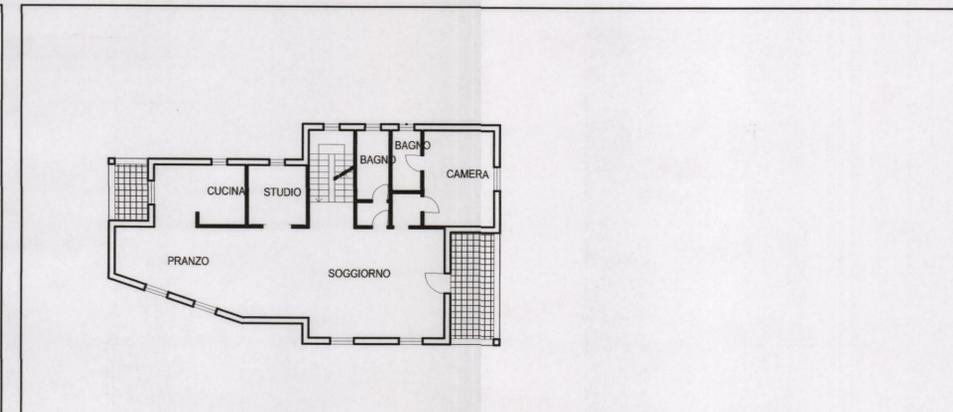

PIANO TERRA

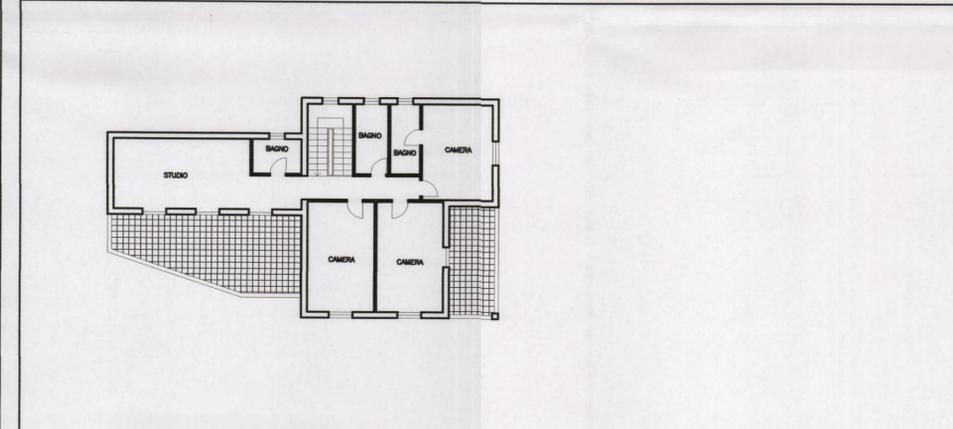

PIANO PRIMO