

PROGETTO DI PIANO ATTUATIVO IN
VARIANTE AL PRG DELL'AREA UBICATA IN
S.ERACLIO DI FOLIGNO UP/PEEP n°5
(PARTE)

Comittente **Viola Biagio** Loc. S. Eraclio, Foligno *Viola Biagio*

eredi **Federici Vincenza** via Gioberti 1/c, Foligno *Federici Vincenza*

Progettazione **Anacleto Cleri Architetto**
AREA GOVERNO DEL TERRITORIO



Elaborato esaminato dalla Commissione comunale per la qualità architettonica ed il paesaggio nella seduta del **15 APR. 2009** con il seguente parere:

- FAVOREVOLE** per quanto di competenza
- FAVOREVOLE** per quanto di competenza, e con modifica degli elaborati
- RINVIO** per le motivazioni a verbale
- FAVOREVOLE** per le motivazioni a verbale

collaboratore **Andrea Malvasia - geometra**

TITOLO **PROGETTO RETI TECNOLOGICHE**

Elaborato **RETE IDRICA - GAS METANO**


07

Commessa **01133** Fase DEF. File 001-01133.DWG Rif. 12 Data MAR.2009 Scala 1:200

Rev. 01	03	05
02	04	06




ARAUT
Progettazione e Servizi in Architettura, Ingegneria, Urbanistica
06034 Foligno, L.go Marchiselli 3/b. Tel.0742-358286 Fax.0742-358259 e-mail.posta@arau.it

LA DIFFUSIONE E RIPRODUZIONE, ANCHE PARZIALE DI QUESTA TAVOLA E' VIETATA A TERMINI DI LEGGE

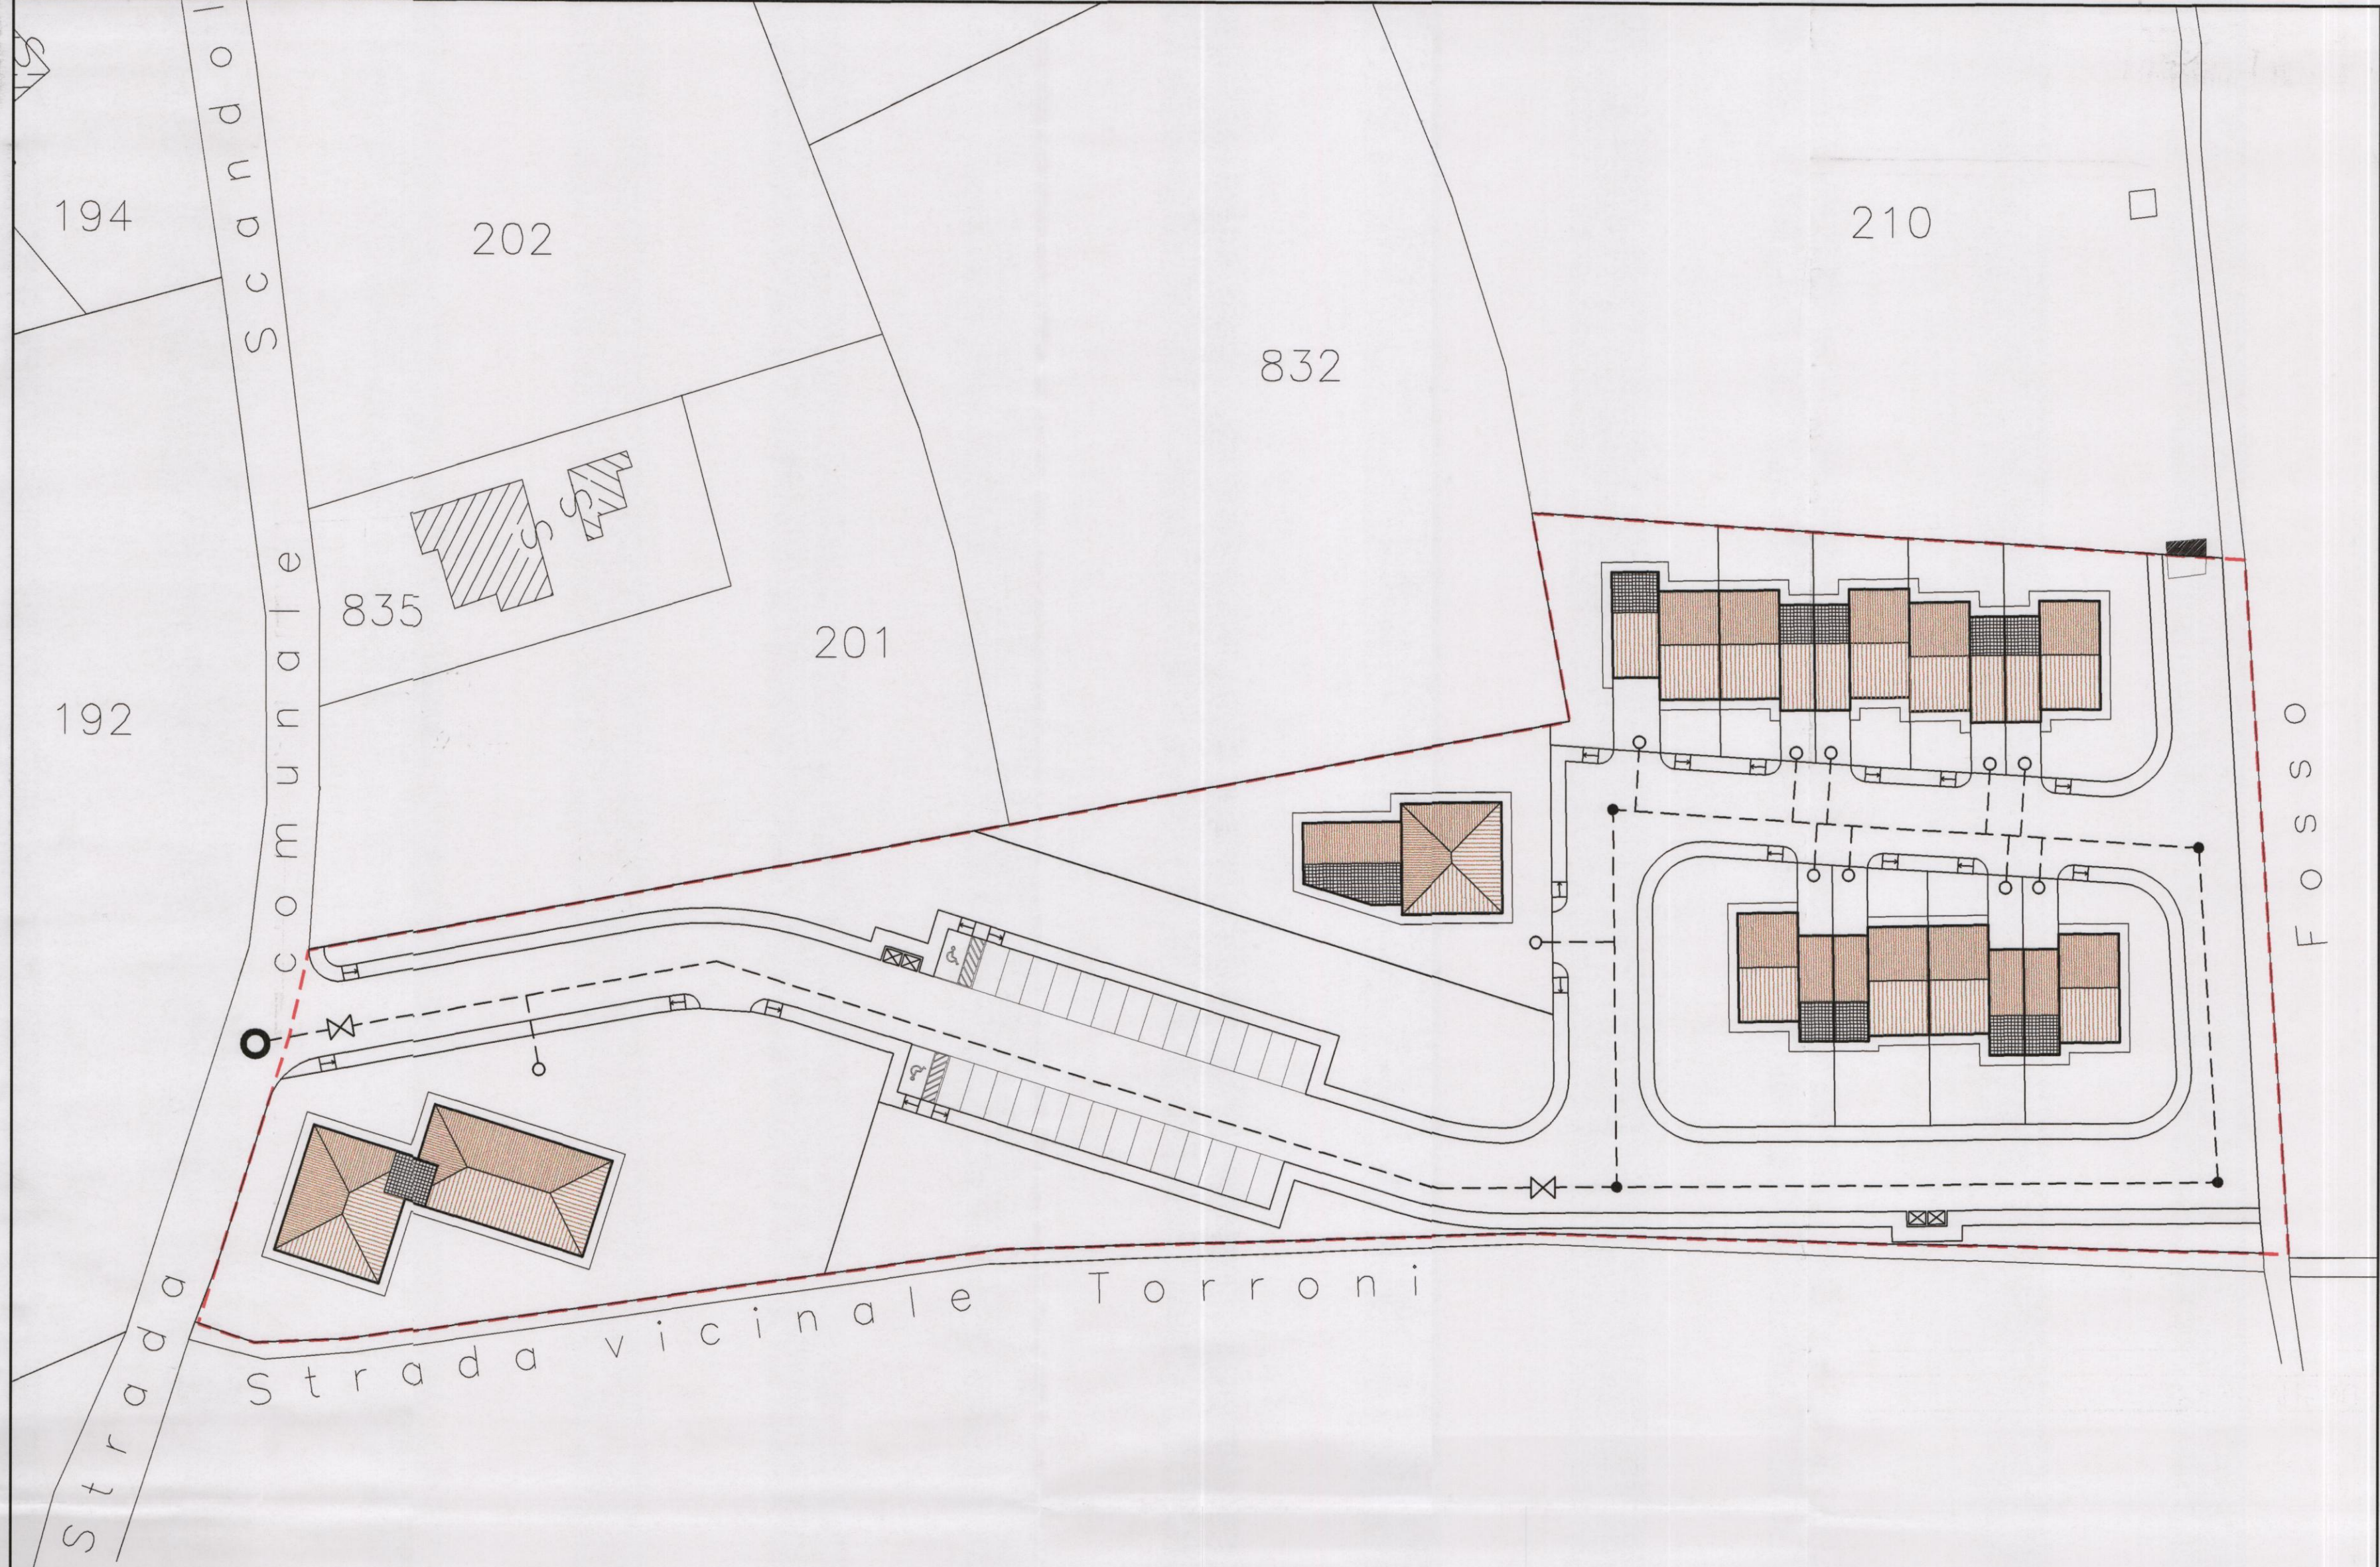

PROGETTO RETE GAS Scala 1:500

- LEGENDA**
- ALLACCIO A CONDOTTE PUBBLICHE ESISTENTI
 - CONDOTTA GAS IN PEAD S5 BASSA PRESSIONE
 - - - CONDOTTA ACQUA IN PEAD PN 16 SDR 11
 - DERIVAZIONE DI ALLACCIO AI LOTTI ACQUA - GAS
 - INTERSEZIONE TRA CONDOTTE
 - ⊗ VALVOLA DI INTERCETTAZIONE
 - IDRANTE SOTTOSUOLO UNI 45

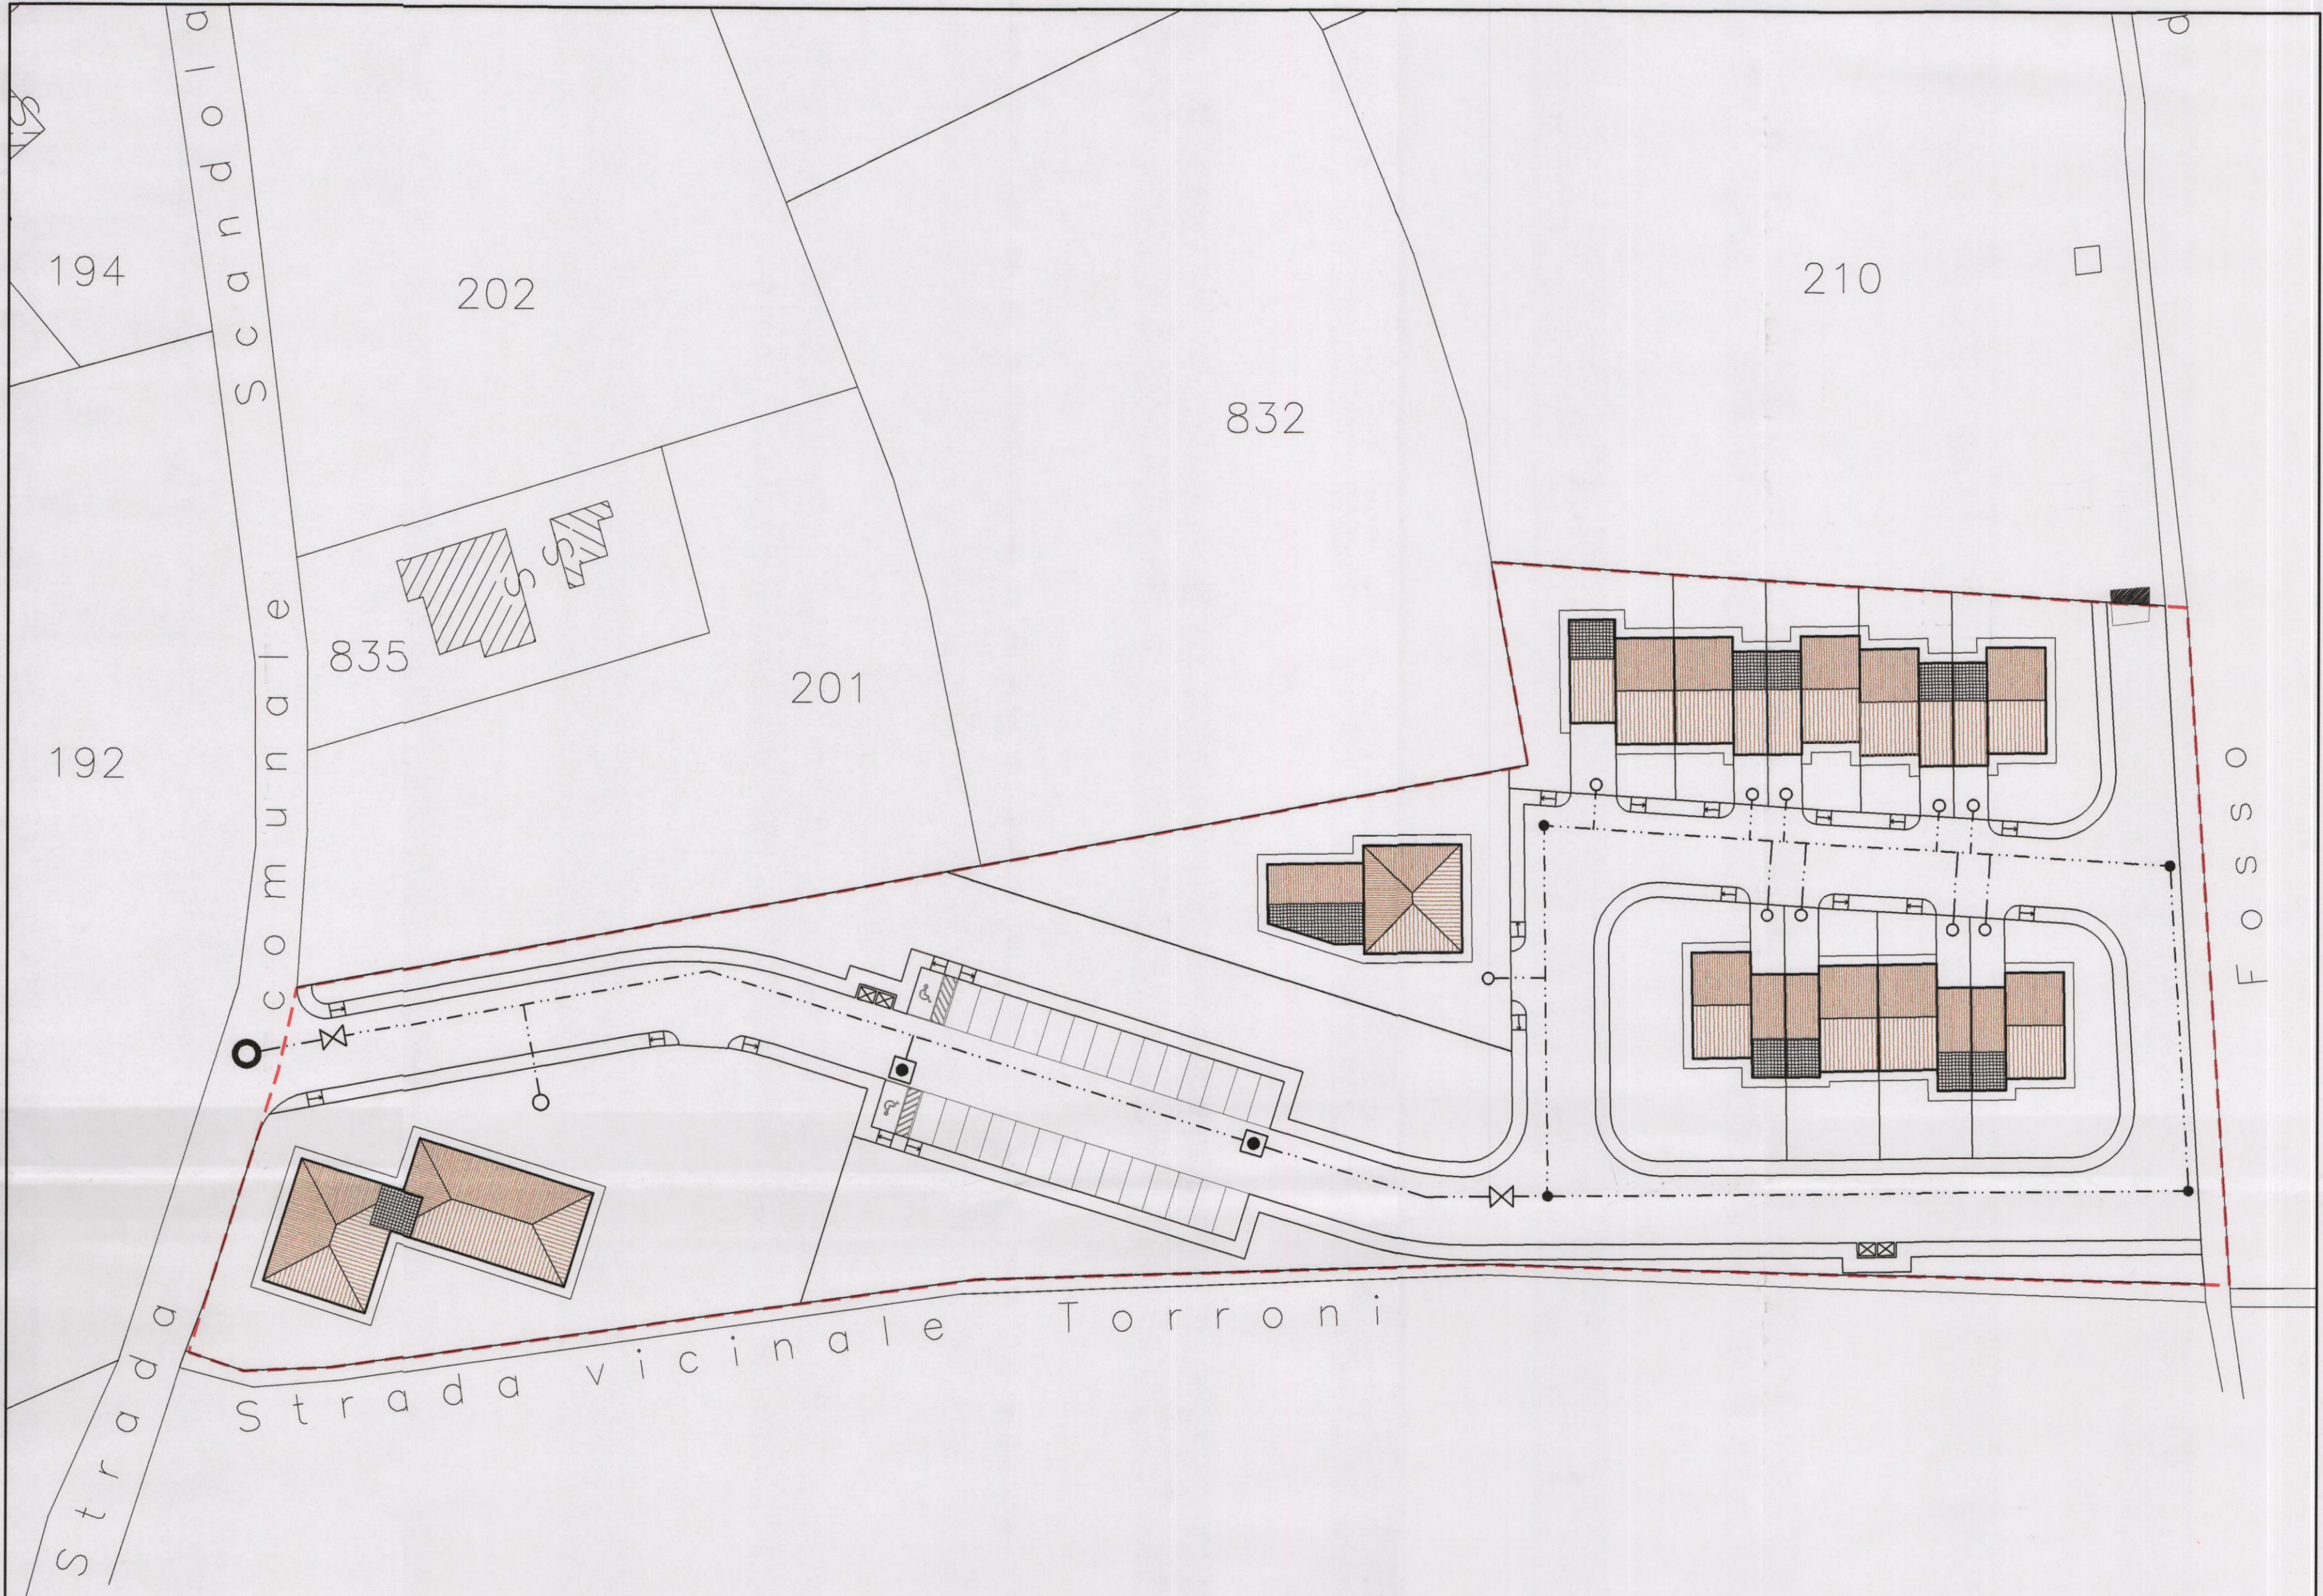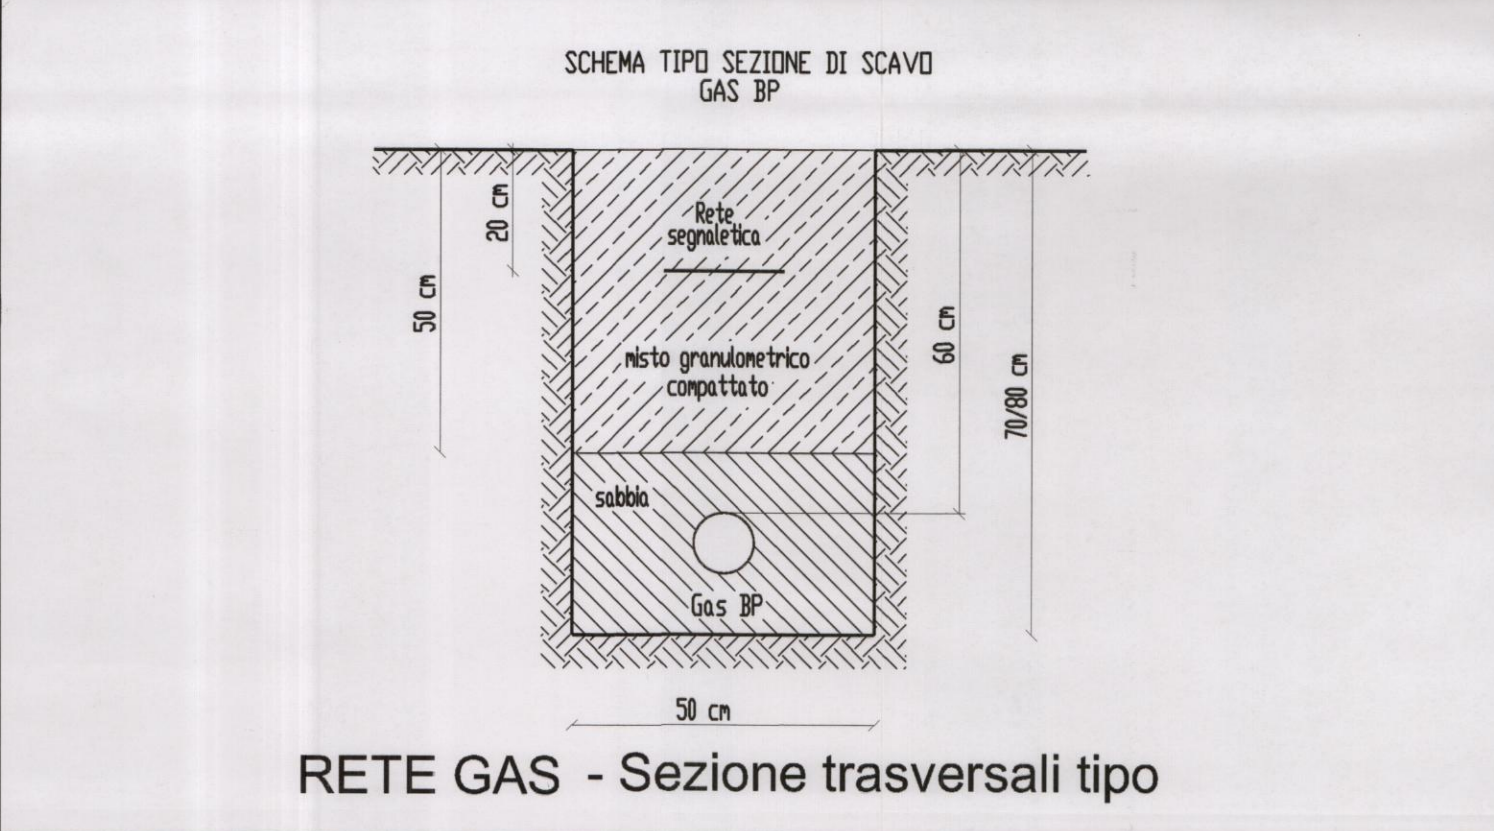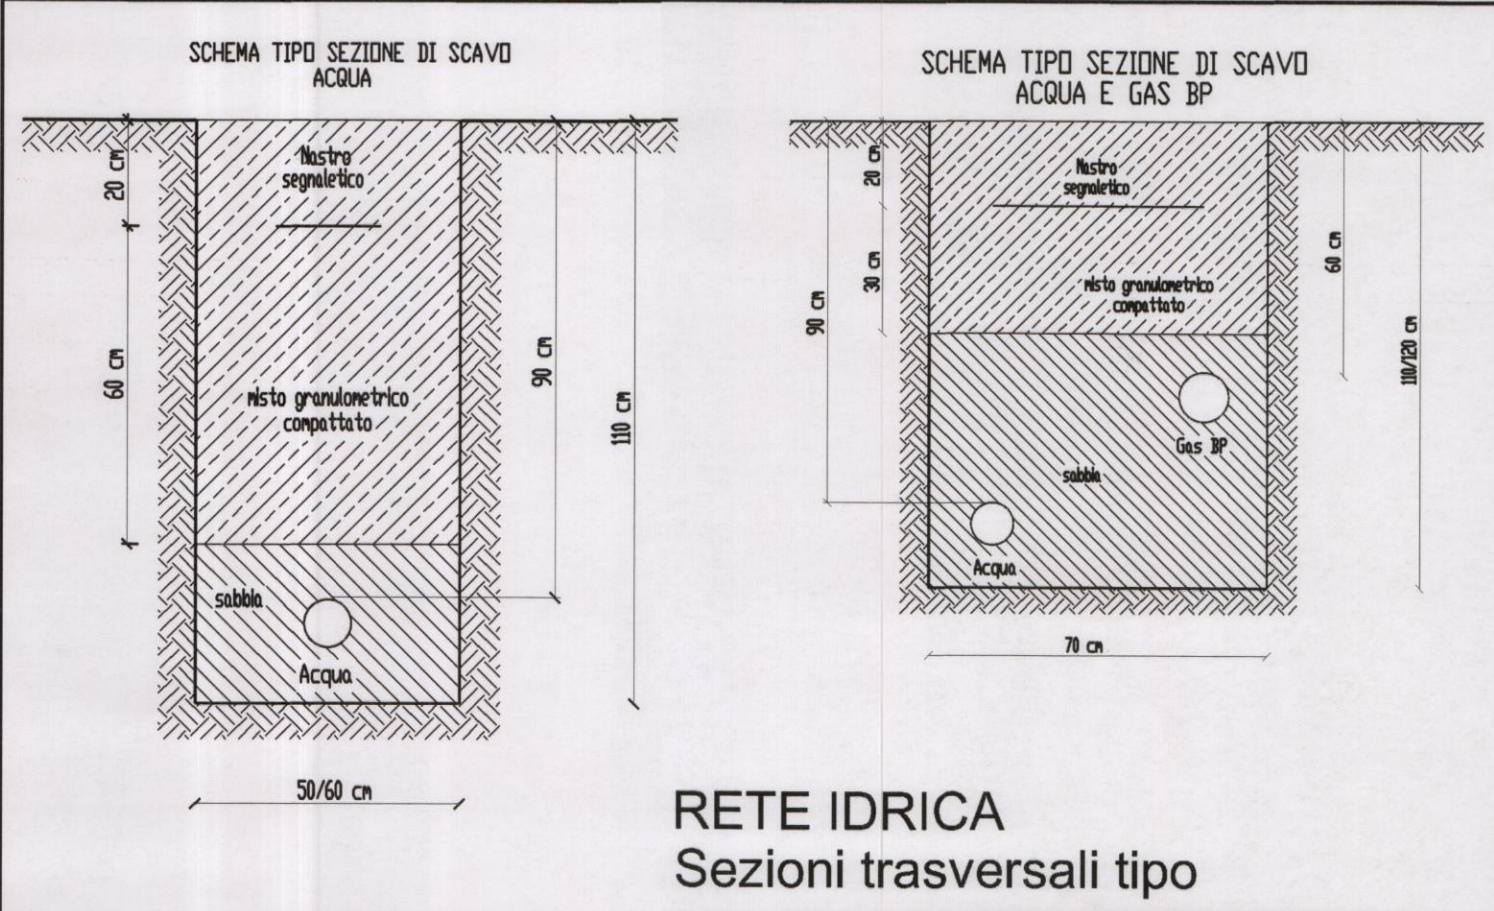

PROGETTO RETE IDRICA Scala 1:500