

**PROGETTO DI PIANO ATTUATIVO IN
VARIANTE AL PRG DELL'AREA UBICATA IN
S.ERACLIO DI FOLIGNO UP/PEEP n°5
(PARTE)**

Comitatario
Viola Biagio Loc. S. Eracleo, Foligno
Eredi **Federici Vincenza** via Gioberti 1/c, Foligno

Progettazione
Anacleto Cleri - Architetto
CITA' DI FOLIGNO
AREA GOVERNO DEL TERRITORIO
Elaborato esaminato dalla Commissione comunale per la qualità urbanistica
Il passaggio nella seduta del **115 APR 2009** con il seguente esito:
 FAVOREVOLE per quanto di competenza
 FAVOREVOLE per quanto di competenza, e con modifiche degli elaborati
 RINVIO per le modificazioni a verbale
 Andrea Malvasia - geometra

TITOLO
PROGETTO RETI TECNOLOGICHE


Elaborato	Elaborato
RETE ACQUE METEORICHE	06
RETE ACQUE NERE	
Commissa 01133 Fase DEF. File 001-01133.DWG Rf 12 Data MAR.2009	Scale 1:200
Rev. 01 03 05	02 04 06

ARAUT
Progettazione e Servizi in Architettura, Ingegneria, Urbanistica
06034 Foligno, L.go Marchiselli 3/b. Tel.0742-358288 Fax.0742-359259 e-mail.posta@araud.it
LA DIFFUSIONE E RIPRODUZIONE, ANCHE PARZIALE DI QUESTA TAVOLA E' VIETATA A TERMINI DI LEGGE.


ACQUE METEORICHE

- CADITOIA STRADALE IN GHISA E POZZETTO IN CLS. 60x60cm
- POZZETTO ACQUE BIANCHE ISPEZIONE E RACCORDO 100x100cm
- ▣ POZZETTO ACQUE BIANCHE ISPEZIONE E RACCORDO CON CADITOIA 100x100cm
- - - COLLETTORE ACQUE BIANCHE IN PVC S14 - SDR 41 # VARIABLE
- - - TUBAZIONE RACCORDO CADITOIA/COLLETTORE IN PVC S14 # 200 mm
- ⊠ ALLACCIO SU FOGNATURA PUBBLICA ESISTENTE

PARTICOLARI REALIZZATIVI RETE ACQUE BIANCHE
rapp. 1:20

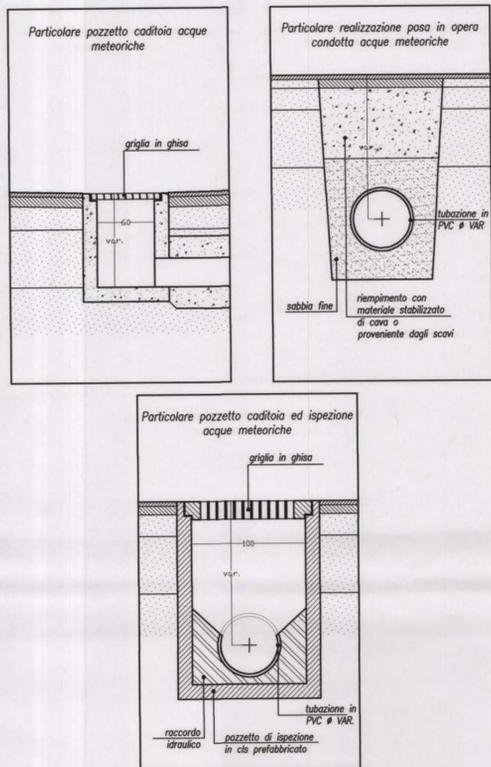

PROGETTO RETE ACQUE METEORICHE

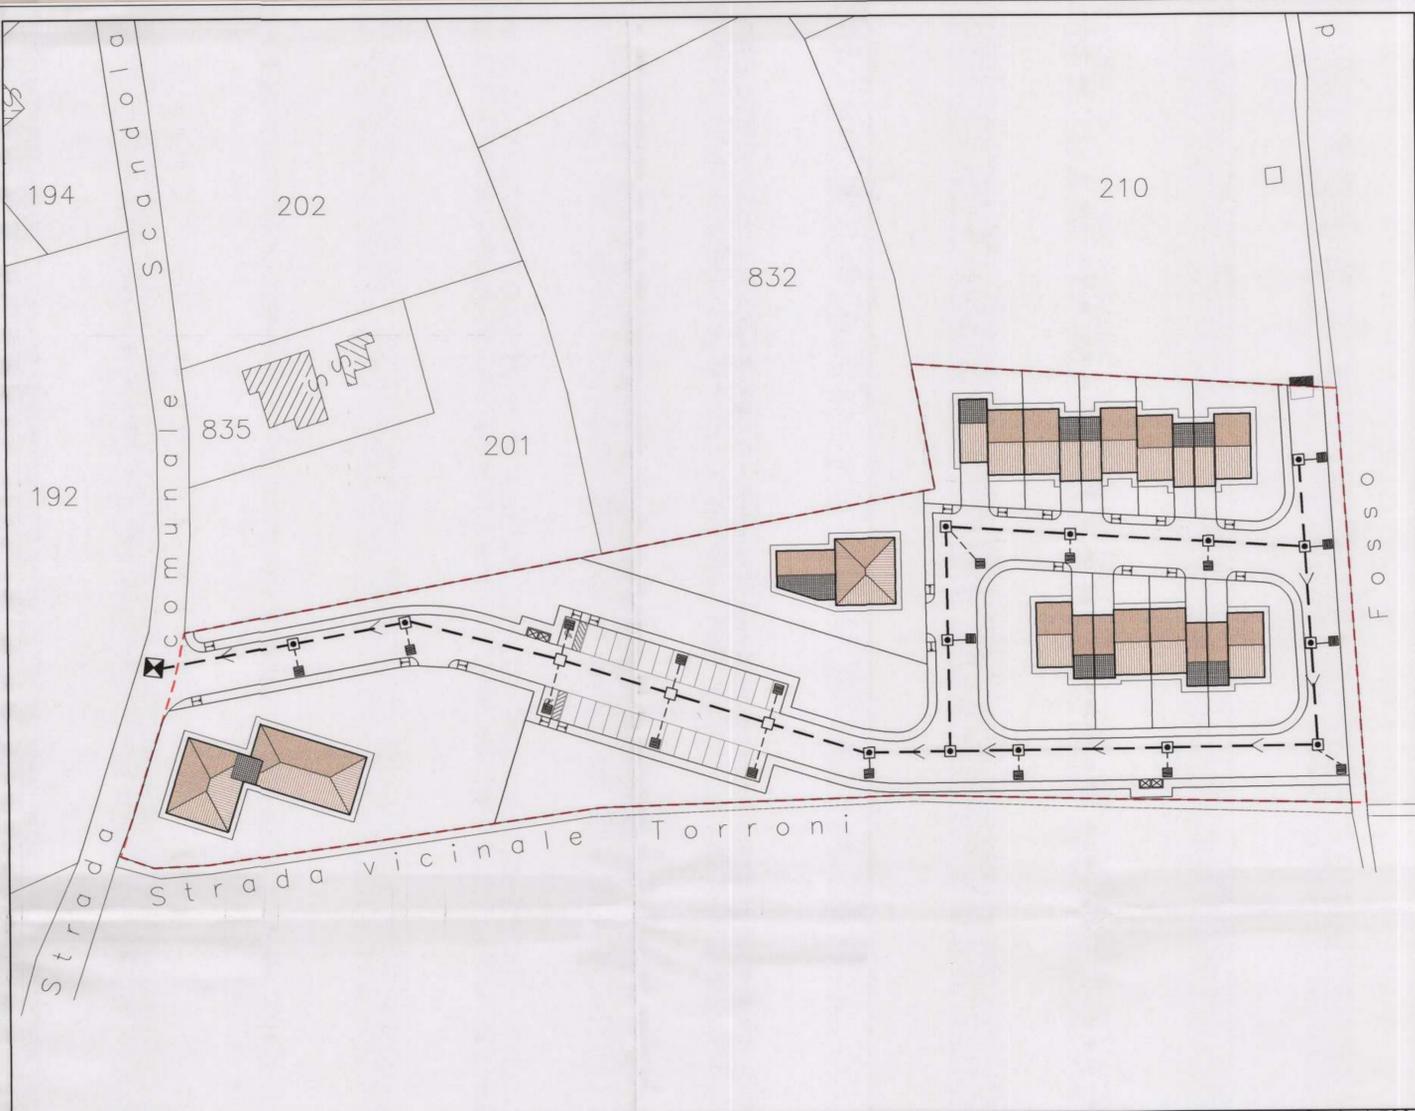


Scala 1:500


ACQUE NERE

- ⊠ RECAPITO SU COLLETTORE FOGNARIO PUBBLICO ESISTENTE
- POZZETTO ACQUE NERE ISPEZIONE E RACCORDO 100x100cm
- - - CONDOTTA ACQUE NERE IN PVC S14 # VARIABLE
- - - - ALLACCIO AI LOTTI

PARTICOLARI REALIZZATIVI RETE ACQUE NERE
rapp. 1:20

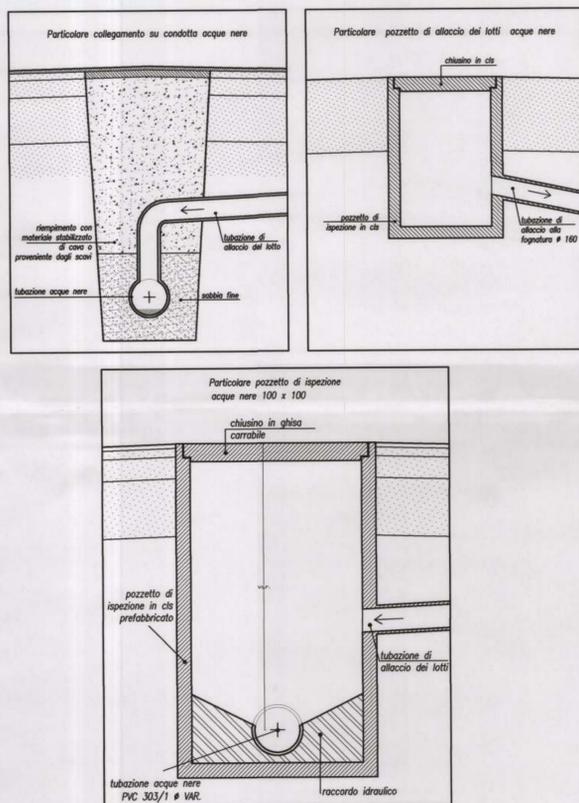

PROGETTO RETE ACQUE NERE

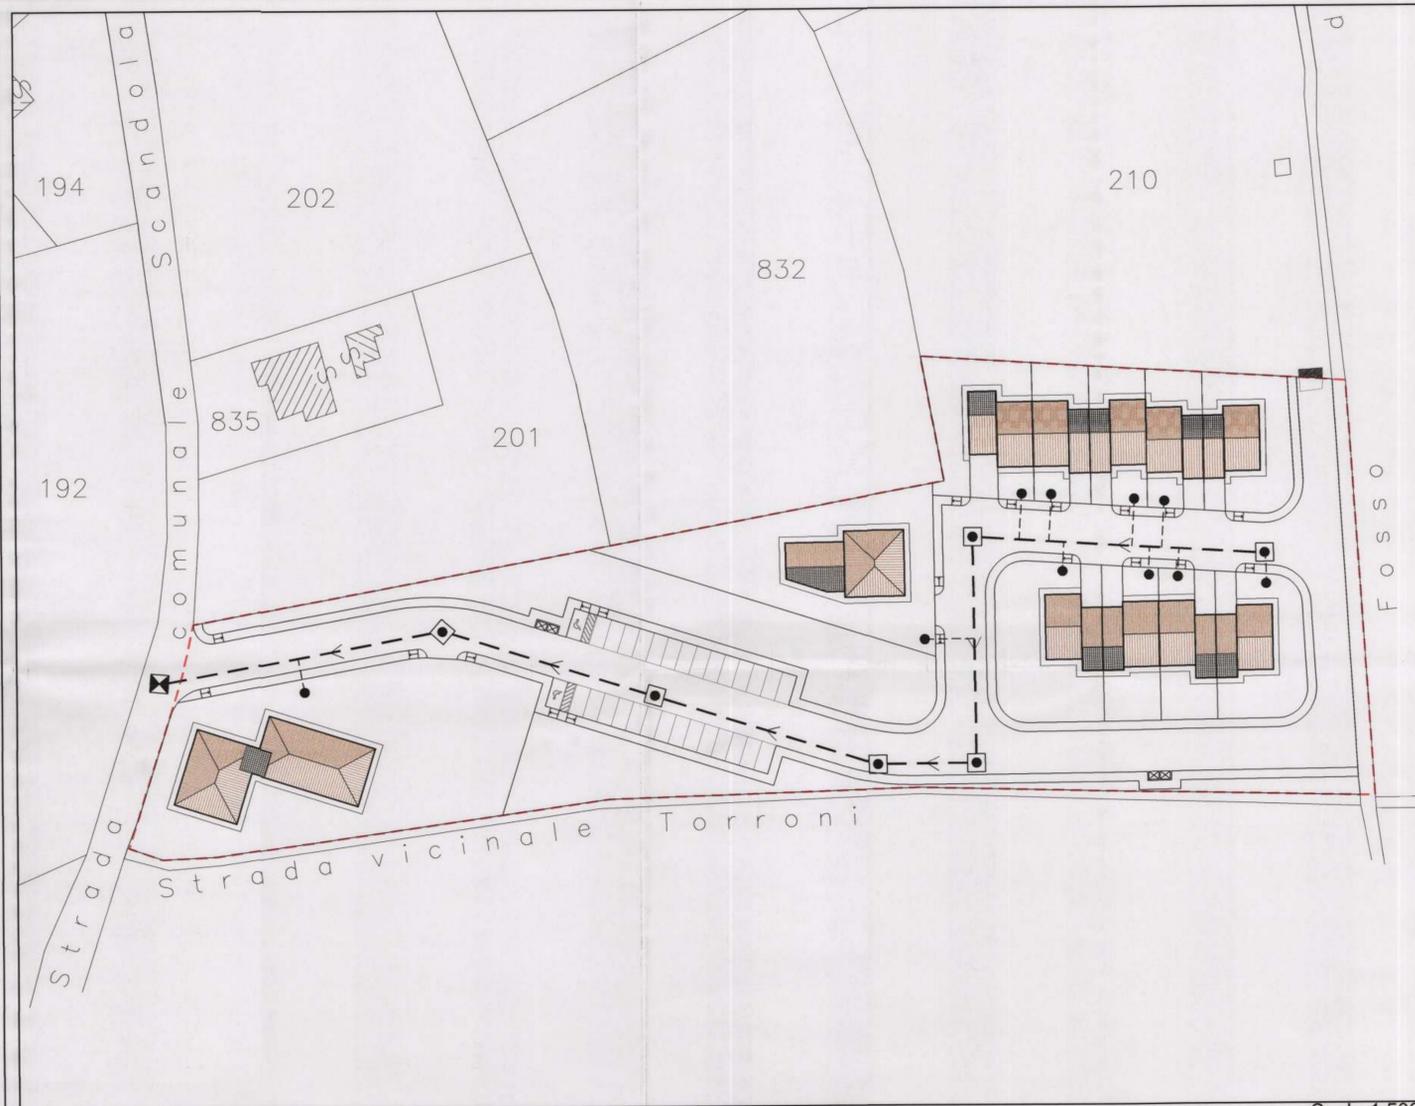

Scala 1:500