


COMUNE DI FOLIGNO  
 AREA URBANISTICA ED EDILIZIA  
 SERVIZIO URBANISTICA  
 Via XX Settembre n° 54/C

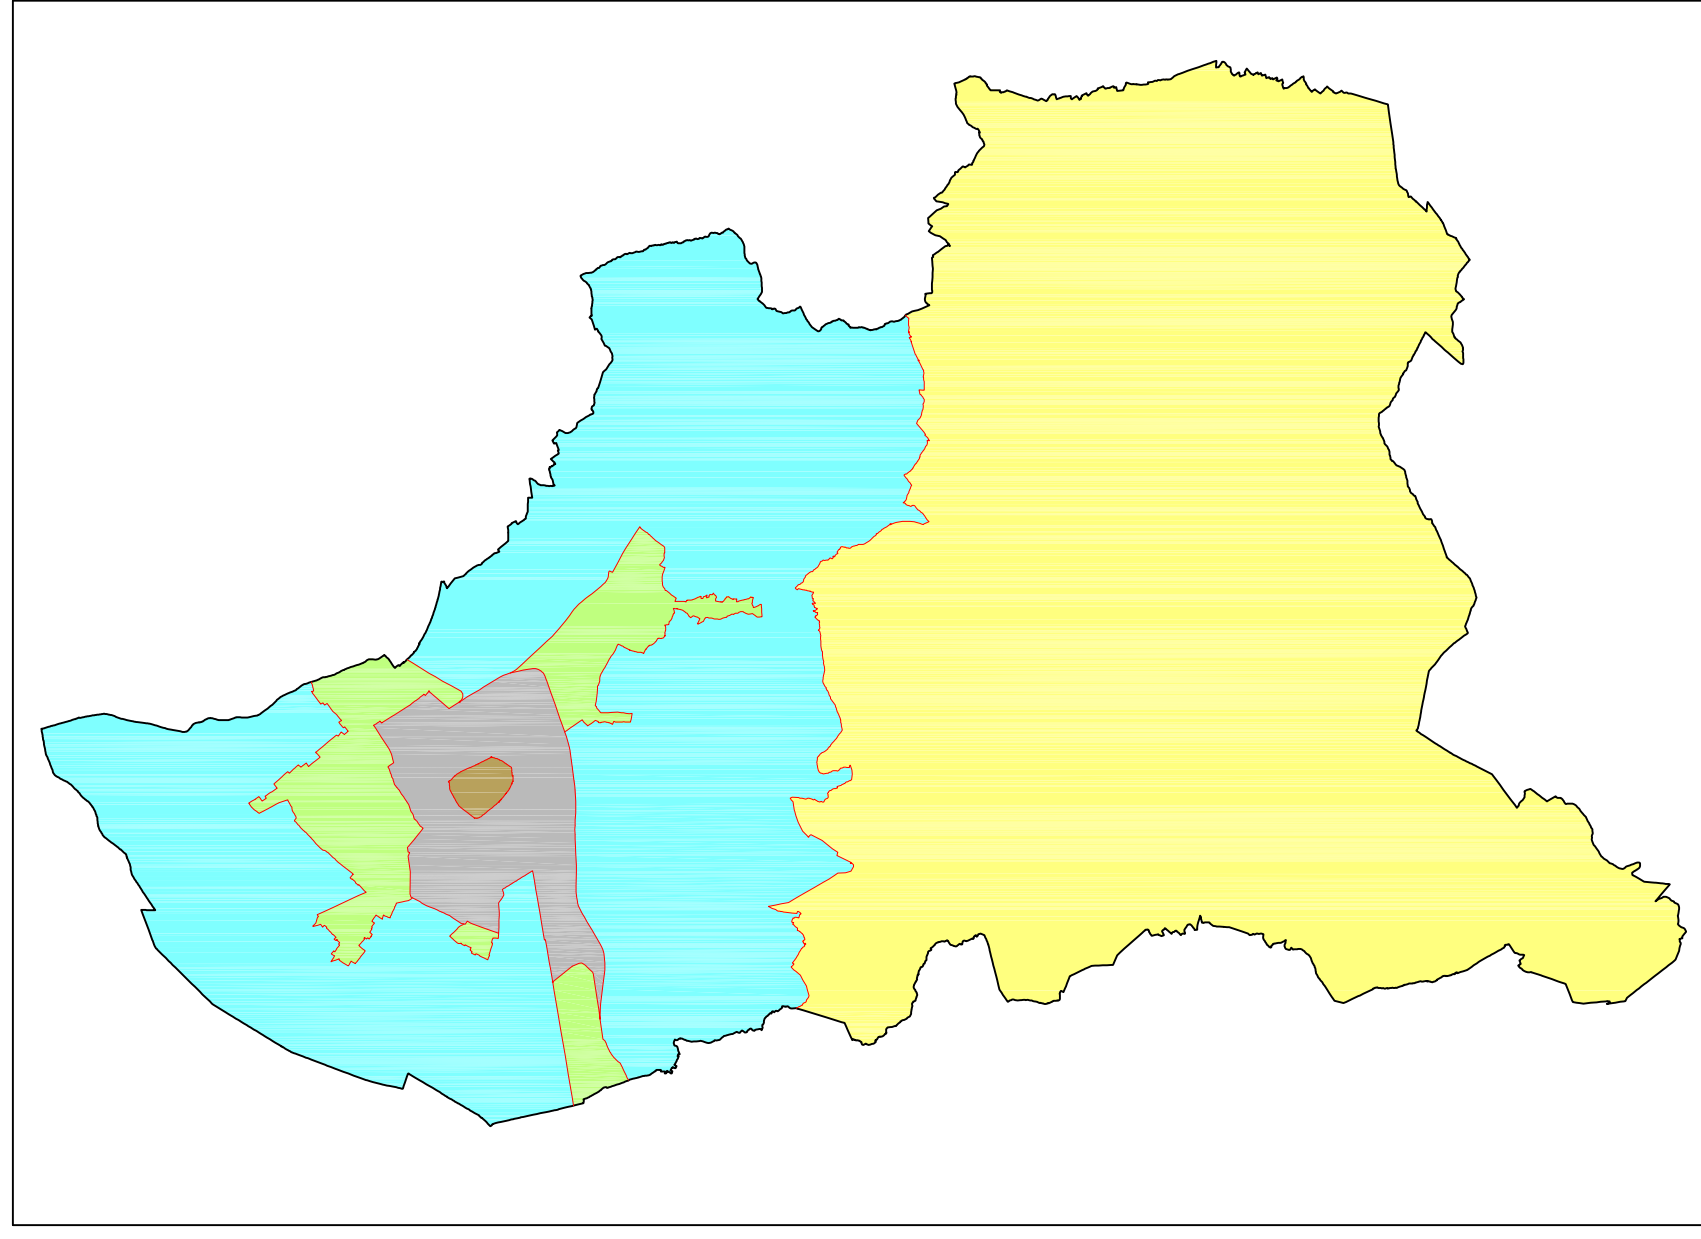

**I.C.I.**

PERIMTRAZIONE ZONE AI FINI DEL PAGAMENTO DELL'IMPOSTA  
 PER LE AREE FABBRICABILI

TAV. N.	<b>PLANIMETRIA</b>	
/	ELABORAZIONE GRAFICA: P.I. Pier Giorgio METELLI	DATA: Febbraio 2002
GRUPPO DI LAVORO I.C.I.	RAPP.: 1:25,000	

**LEGENDA**

PERIMTRAZIONE ZONE:

- CENTRO STORICO
- IMMEDIATA PERIFERIA
- PERIFERIA
- FRAZIONI DI PIANURA E MEDIA COLLINA
- MONTAGNA

