




COMUNE DI FOLIGNO  
 AREA URBANISTICA ED EDILIZIA  
 SERVIZIO URBANISTICA  
 - Via XX Settembre n°54c -

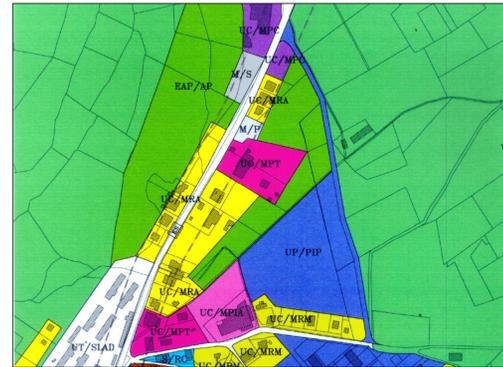

VARIANTE n°1 AL PIANO INSEDIAMENTI PRODUTTIVI (P.I.P.)  
 IN LOCALITA' COLFIORITO

ADOZIONE DEL CONSIGLIO COMUNALE n. 178 del 29/11/2004

TAV. n°	CALCOLO E VERIFICA STANDARDS URBANISTICI
4/6	INVARIATA

COLLABORATORI: Arch. I. Canfarini, Geom. A. Conocchia, P.I. P. Giorgio Metelli, Geom. G. Medorini, Geom. A. Broccoli.

IL PROGETTISTA: Arch. Luciano Piermarini	RAPP. 1:500
IL DIRIGENTE: Arch. Luciano Piermarini	DATA: Novembre 2004

LEGENDA

Limite ambito

STRALCIO 1


	VIABILITA'	2.360 mq
	PARCHEGGI	3.170 mq
	VERDE PUBBLICO	3.080 mq
	SUPERFICIE FONDIARIA	21.823 mq

Superficie totale stralcio 1 = 30.433 mq

SUPERFICIE MAX REALIZZABILE (S.u.c.) = Sup. Tot. X 0.50 = 30.433 x 0.50 = 15.216,50 mq

CALCOLO E VERIFICA STANDARDS ex L.R.31/97 art.43

CALCOLO	VERIFICA
PARCHEGGI 10% Sup. TOT = 30.433 x 0,10 = 3.043,30 mq	3.170,00 mq > 3.043,30 mq
VERDE 10% Sup. TOT = 30.433 x 0,10 = 3.043,30 mq	3.080,00 mq > 3.043,30 mq

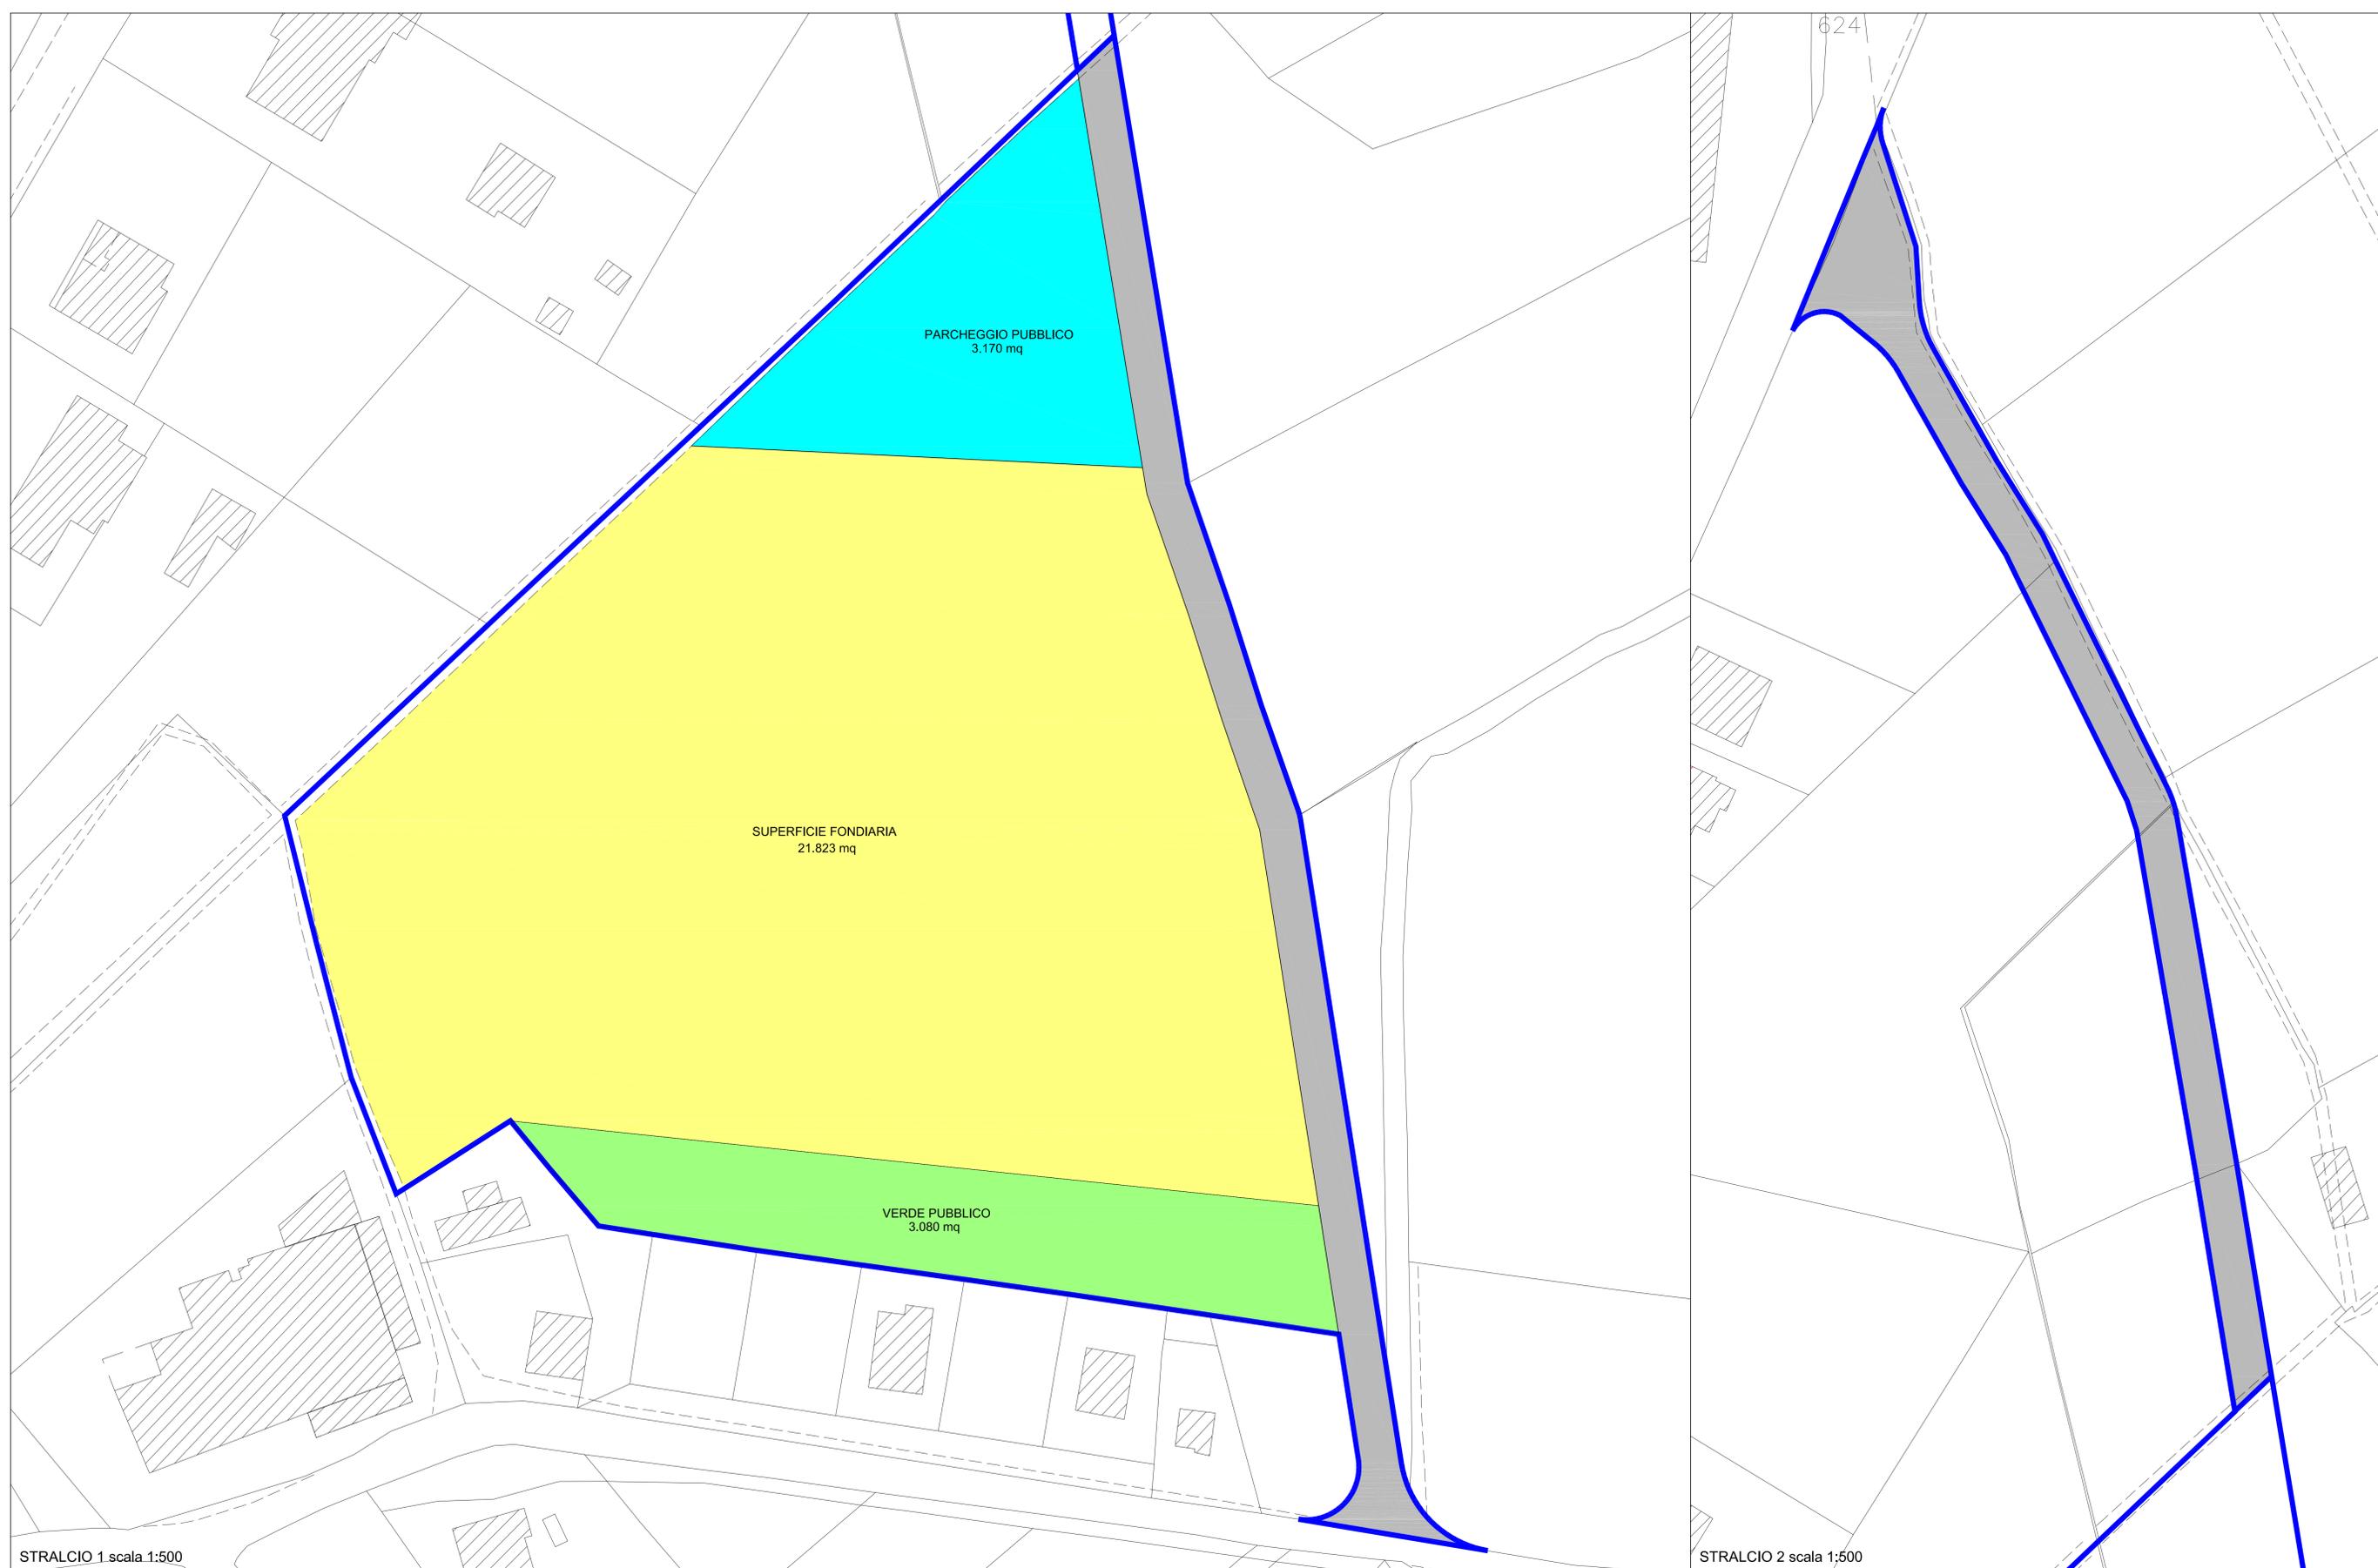

STRALCIO 1 scala 1:500

STRALCIO 2 scala 1:500