


SEZIONE A-A

SCALA LUNGHEZZE 1:1000
SCALA ALTEZZE 1:500

-15.00

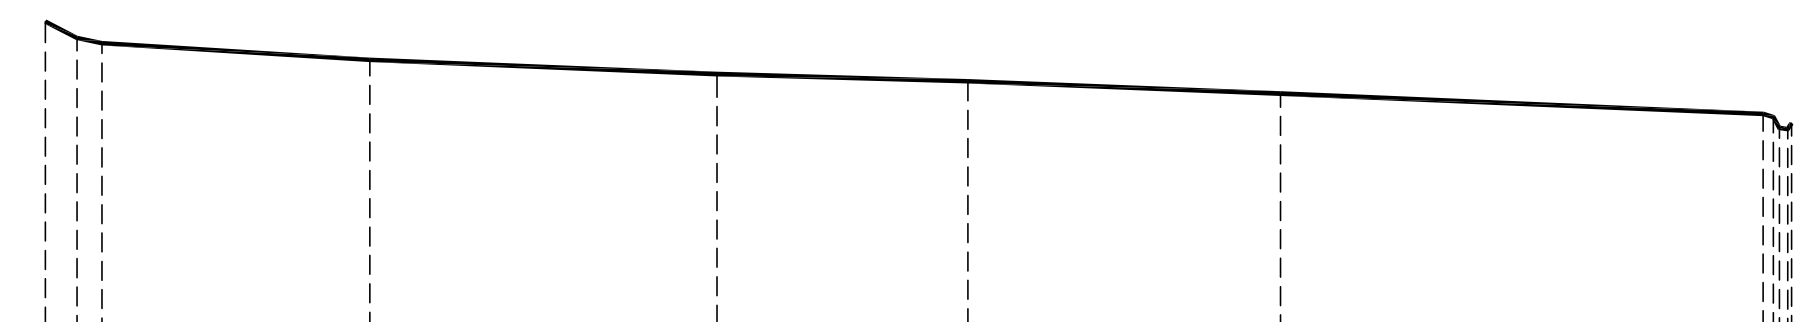


Punti battuti	1	2	3	4	5	6	7	89101112
Quote	5.31	4.35	4.35	2.75	1.83	1.35	0.52	0.00
Distanze parziali	4.38	3.25	35.40	45.97	33.22	41.38	63.85	1.361150
Distanze progressive	0.00	7.33	42.93	88.90	122.12	163.50	227.35	363.46

SEZIONE C-C

SCALA LUNGHEZZE 1:1000
SCALA ALTEZZE 1:500

-15.00

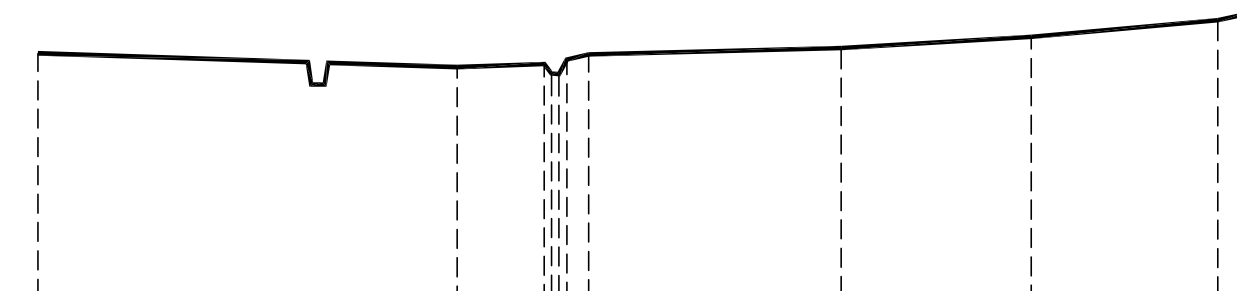


Punti battuti	1	2	34567	8	9	10	11
Quote	3.15	2.2	2.4	2.4	2.4	2.4	2.4
Distanze parziali	55.45	11.50	11.50	11.50	11.50	11.50	11.50
Distanze progressive	0.00	55.45	66.95	78.45	90.00	101.50	113.00

SEZIONE B-B

SCALA LUNGHEZZE 1:1000
SCALA ALTEZZE 1:500

-15.00

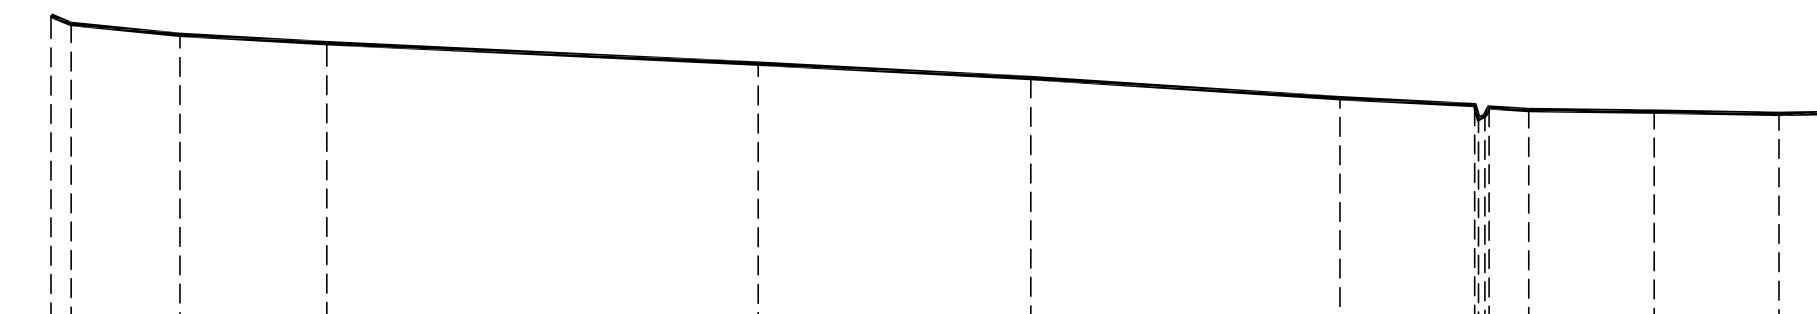

Punti battuti	1	2	3	4	5	6	7	89101112	13	14	15
Quote	5.31	4.35	4.35	2.75	1.83	1.35	0.52	0.00	0.8	0.8	0.8
Distanze parziali	4.38	14.38	19.45	57.08	36.10	40.90	17.83	17.83	16.58	16.52	7.70
Distanze progressive	0.00	7.33	17.06	36.51	93.59	129.69	170.59	188.42	205.00	221.52	229.22

COMUNE DI FOLIGNO
PROVINCIA DI PERUGIA

- | | |
|------------------------------|------------------------------------|
| Pioli Gilda _____ | Menichelli Roberto _____ |
| Pioli Luisa _____ | Agostini Letizia _____ |
| Pioli Giuseppina _____ | Pioli Gianni _____ |
| Pioli Maria Elisabetta _____ | Pioli Francesco _____ |
| Pioli Maria Luisa _____ | Raspa Giuseppe _____ |
| Rambotti Francesco _____ | Mugnai Assunta _____ |
| Rambotti Antonella _____ | Raspa Liana _____ |
| Reni Cenci Renata _____ | Raspa Mario _____ |
| Marconi Feliciano _____ | Luigi Metelli S.p.a. _____ |
| Marconi Mario _____ | Impresa Nanni & Figli s.r.l. _____ |
| Trampetti Luisa _____ | Raspa Bruna _____ |
| Cucciarelli Sante _____ | Trampetti Maria _____ |
| | Proietti Peparrelli Luisa _____ |

IL PROGETTISTA ARCHITETTONICO
Ing. Alessandro ROCCONI

IL PROGETTISTA ARCHITETTONICO
Geom. Gianluca CIANI

Tavola: **5** Oggetto: PIANO ATTUATIVO DI INIZIATIVA PRIVATA IN ZONA UC/EPIA IN LOC. LA CUPA

- SEZIONI -

Data: Giugno 2013 Dis: Geom. Trombettoni Eleonora Scala: 1:500



STUDIO TECNICO Geom. GIANLUCA CIANI

CORSO CAVOUR, 9 - 06034 FOLIGNO (PG) Tel. & Fax: 0742/523294 P. Iva 02177340540

STUDIO DI INGEGNERIA ROCCONI
Collaudi statici
Progettazione Strutturale Implantistica Sicurezza
Studi di vulnerabilità sismica degli edifici in muratura c.a. acciaio

Via Roma, 14 - 06034 Foligno (PG) Tel. & Fax: +39 0742/523294 e-mail: rocconi@studioingegneriarocconi.it
Via Risorgimento, 30 - 06034 Foligno (PG) Tel. & Fax: +39 0742/400002 e-mail: studioingegneriarocconi@studioingegneriarocconi.it