

Comune di Foligno

PROVINCIA DI PERUGIA

PIANO ATTUATIVO DI INIZIATIVA PRIVATA DI UN COMPARTO CLASSIFICATO CON Z.T.O. UC/ERM SITO IN LOC. CURASCI

STATO DI PROGETTO

TAVOLA: **02** OGGETTO:

FILE:

REV.:	RED.:	CONTR.:	APPR.:	PRIMA EMISSIONE: NOVEMBRE 2012
0	CAIROLI	CAIROLI	CAIROLI	REVISIONE:









COD. COMMESSA: 050/CL056-11 SCALA: **VARIE**

Committente: **Sig. MARZI GAETANO
Sig.ra GIANANTE PAOLA
Sig.ra TULLI SILVANA**



FIRMA PER ACCETTAZIONE:
Sig. MARZI GAETANO
Sig.ra GIANANTE PAOLA
Sig. TULLI SILVANA

PROGETTISTA
dott.ing. CAIROLI MARCO

DIREZIONE LAVORI:

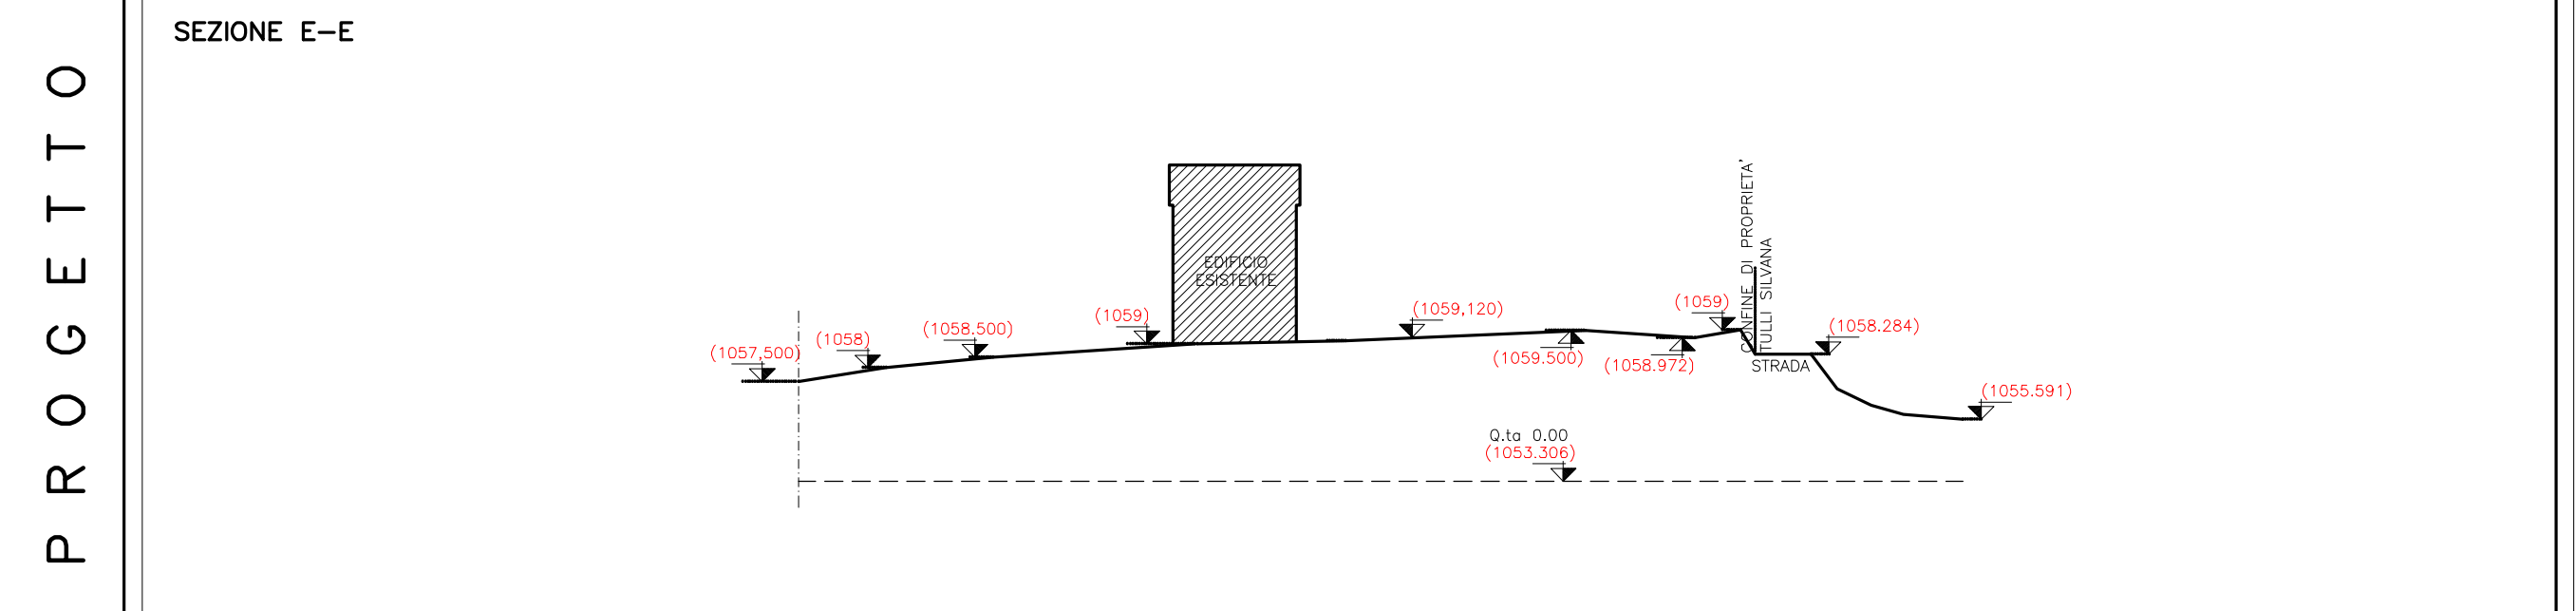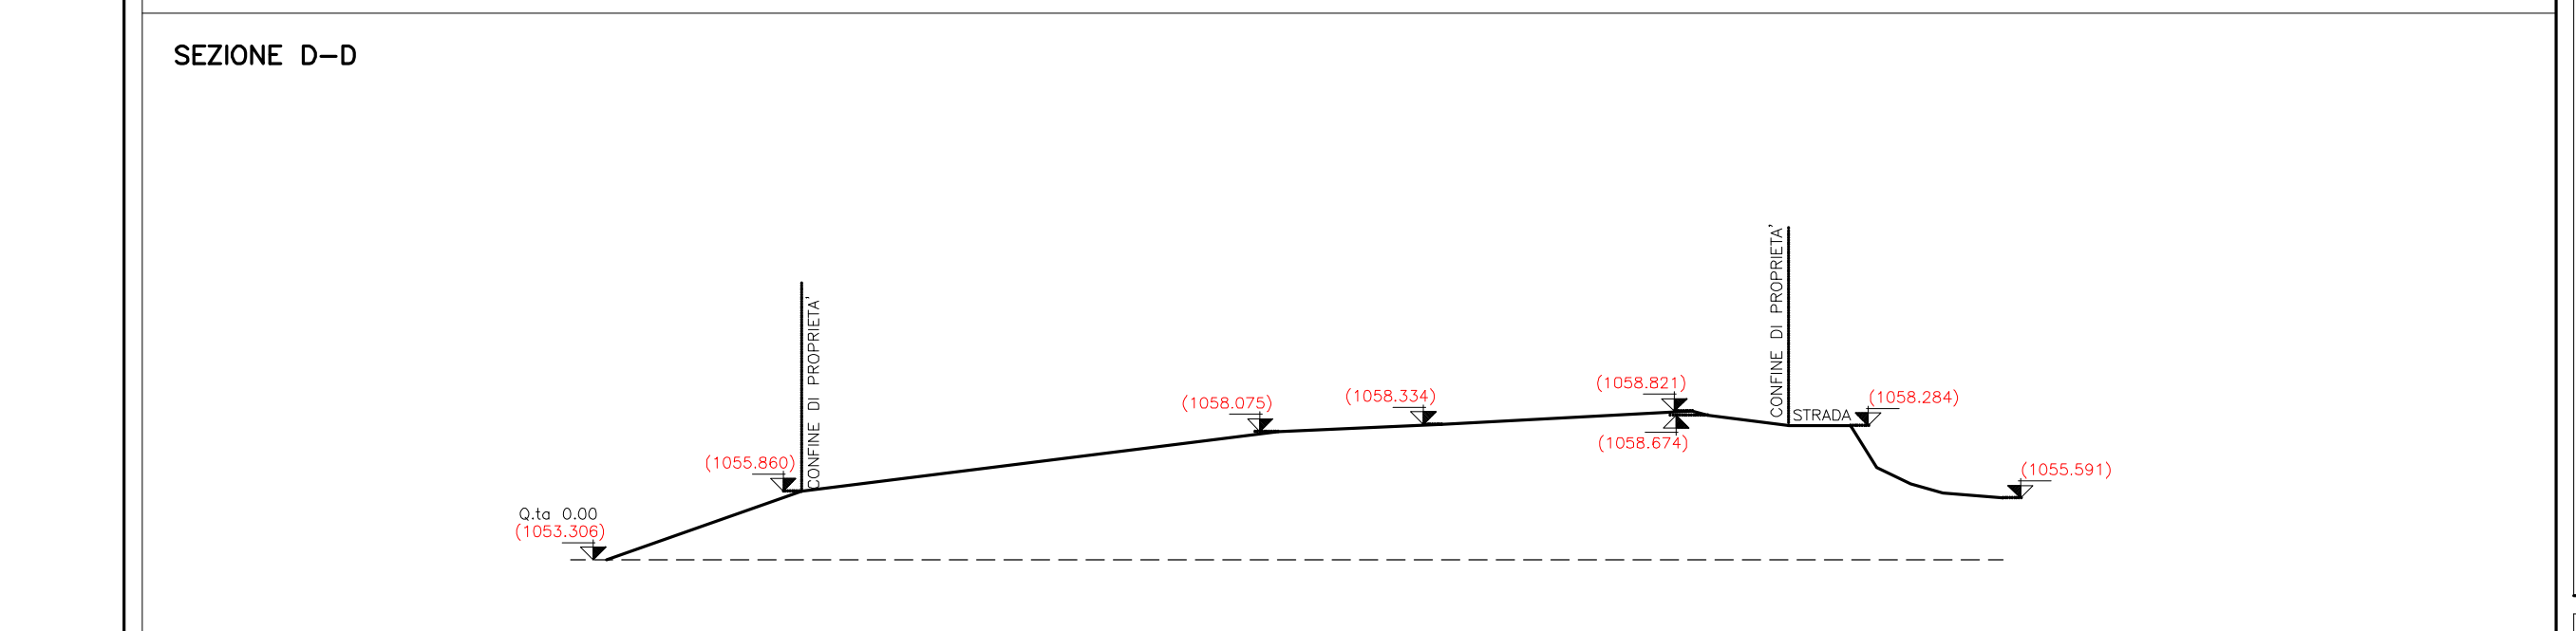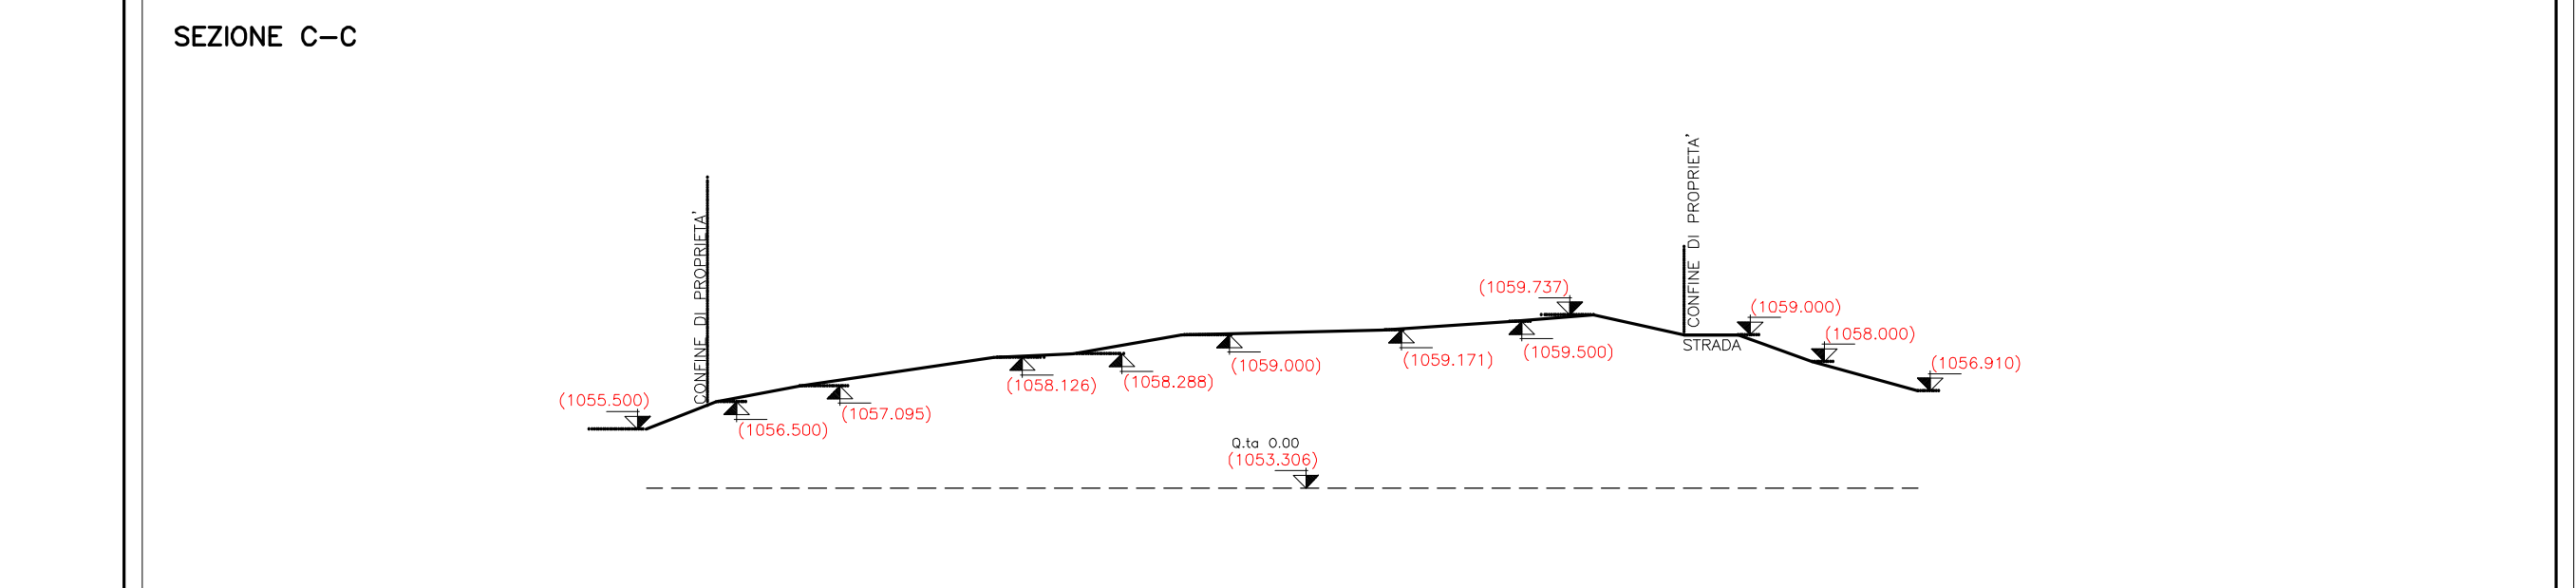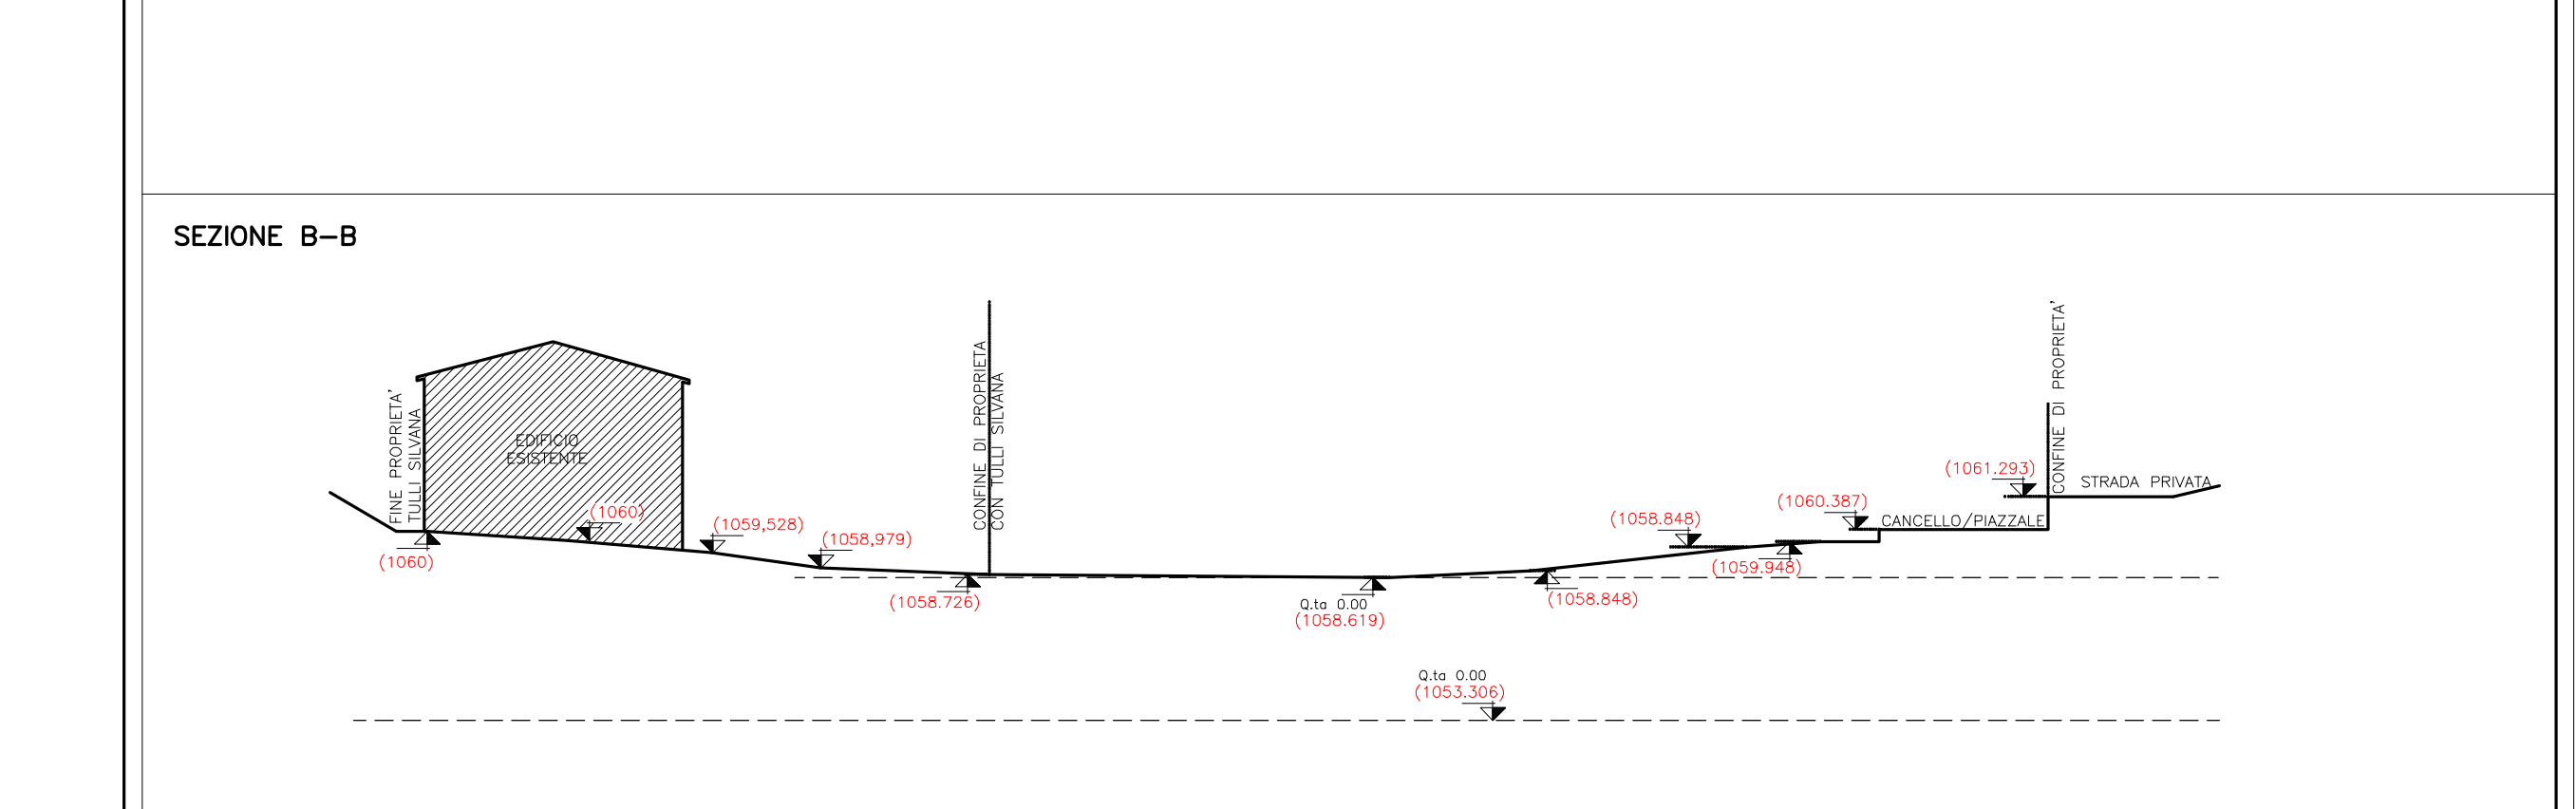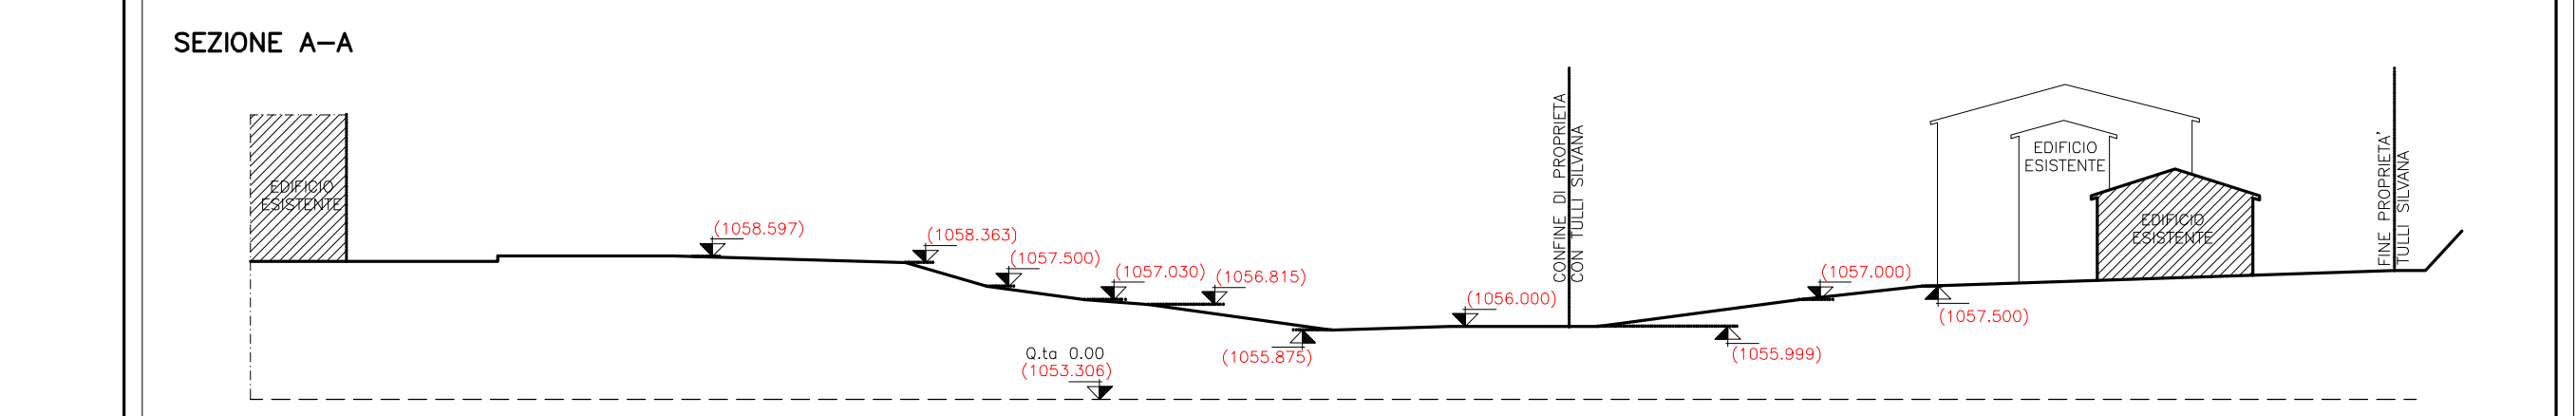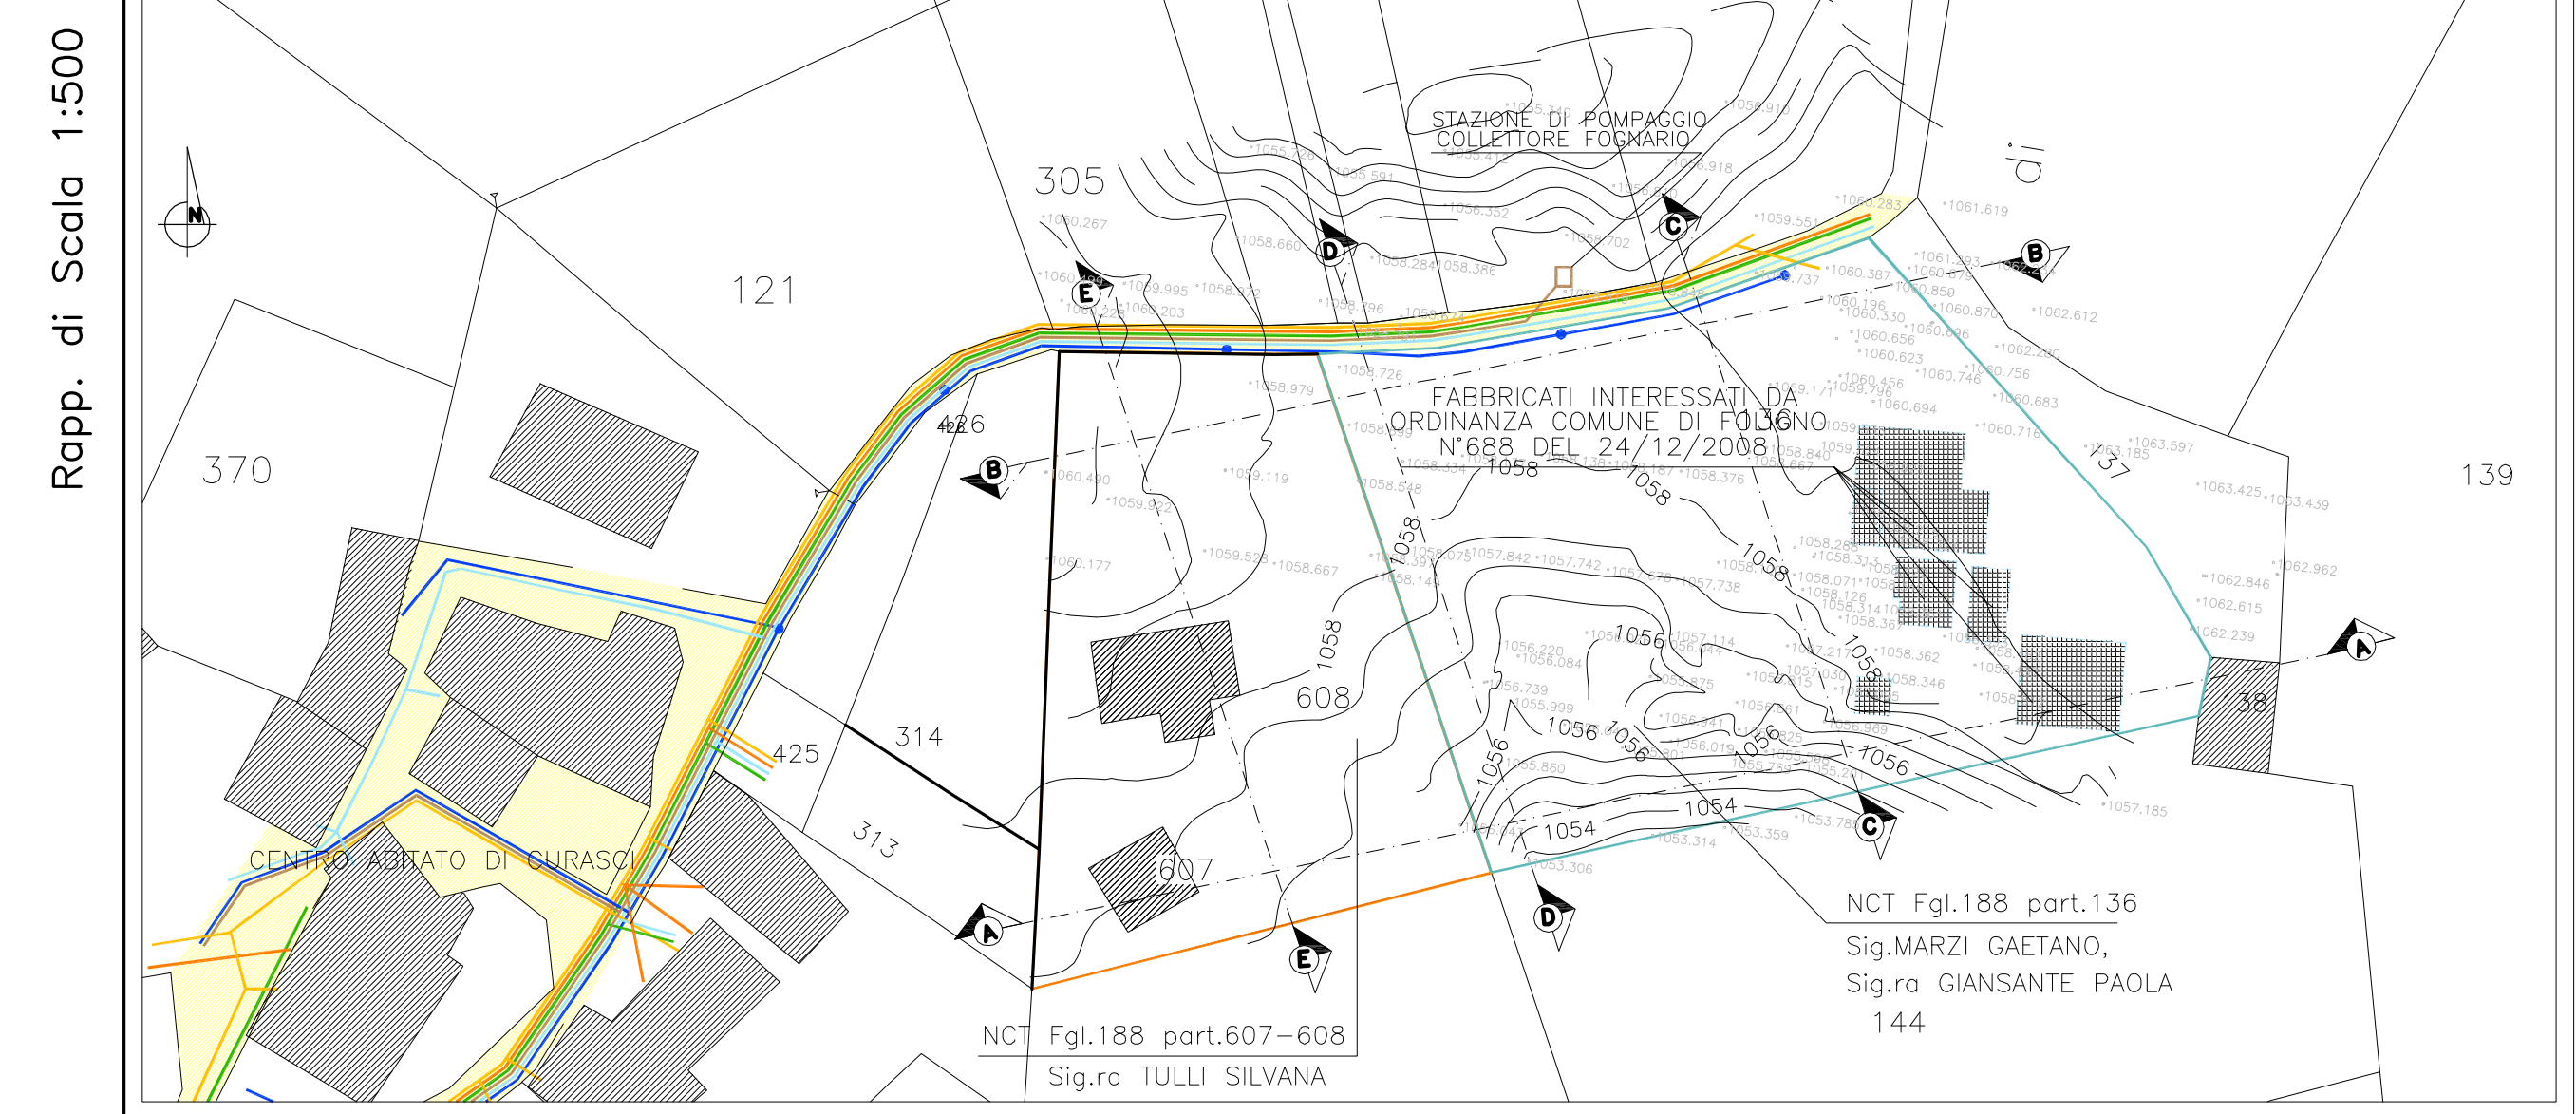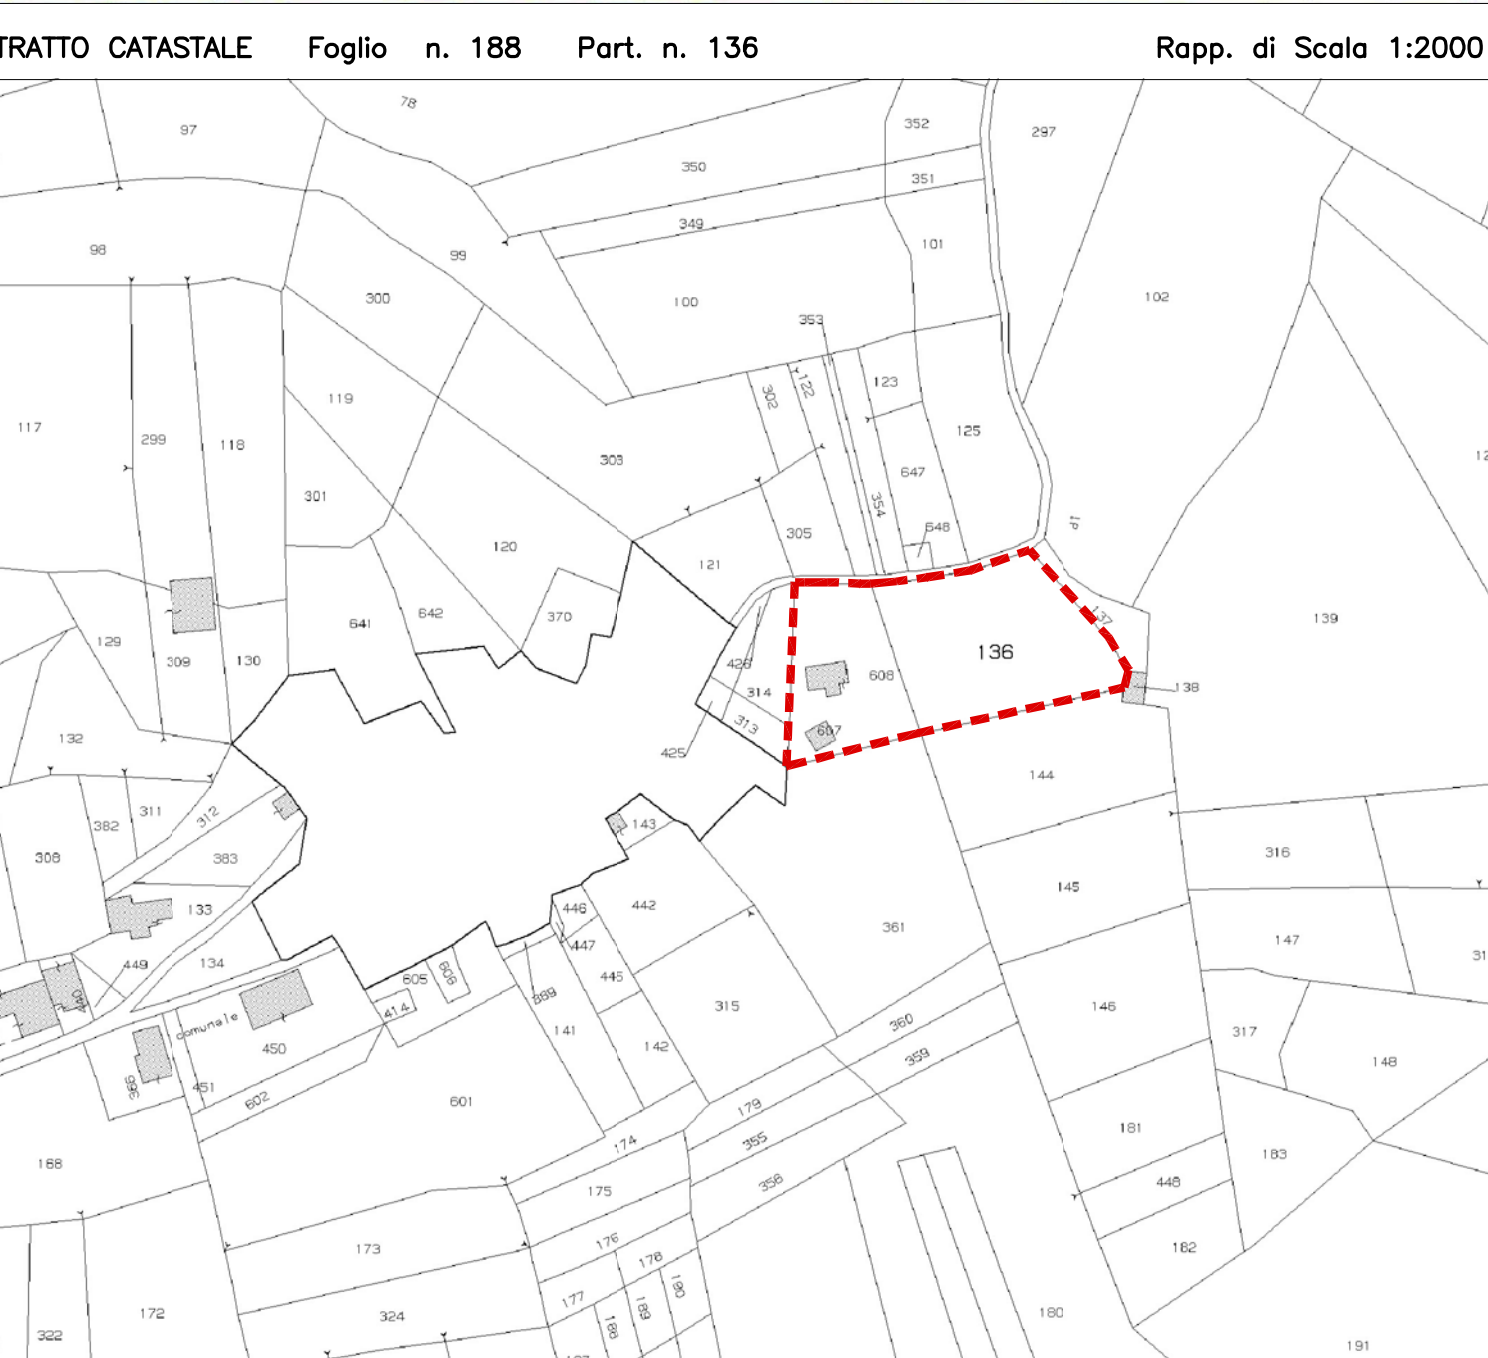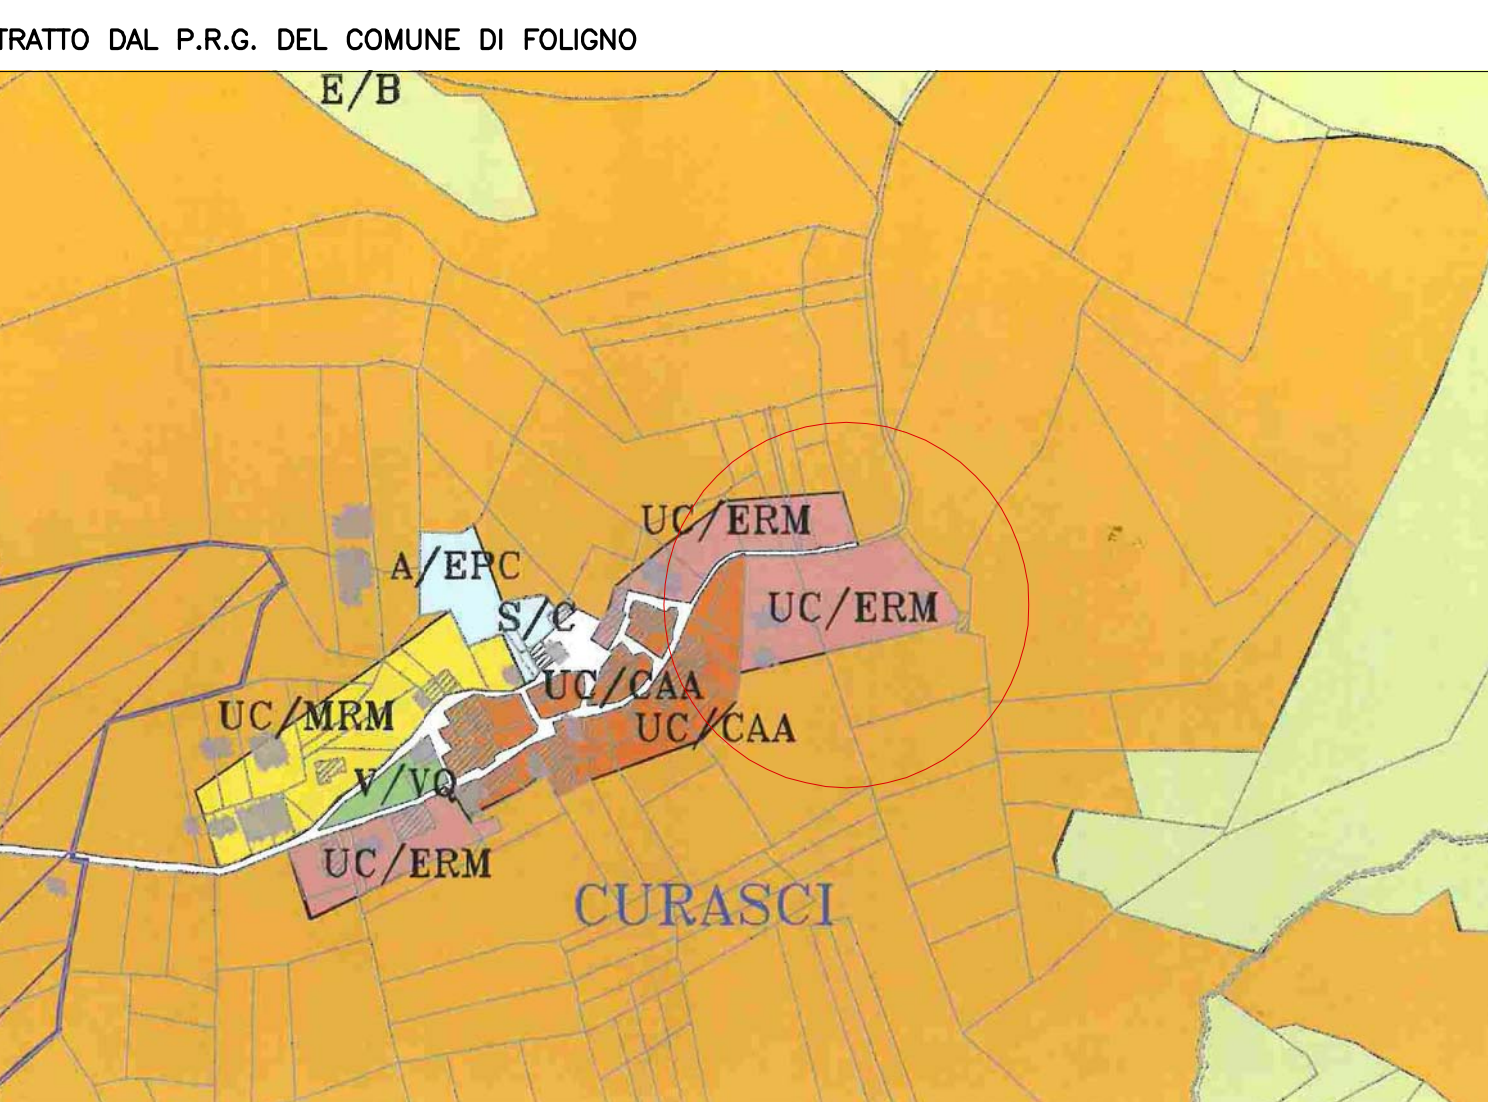

P R O G E T T O

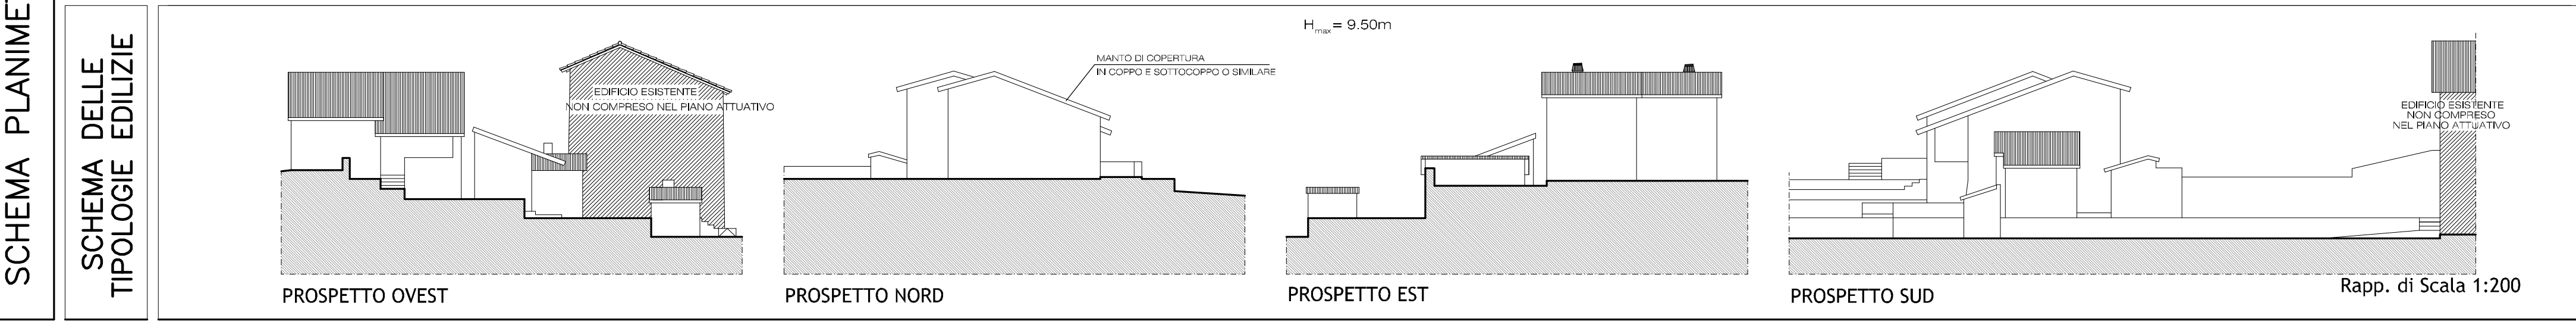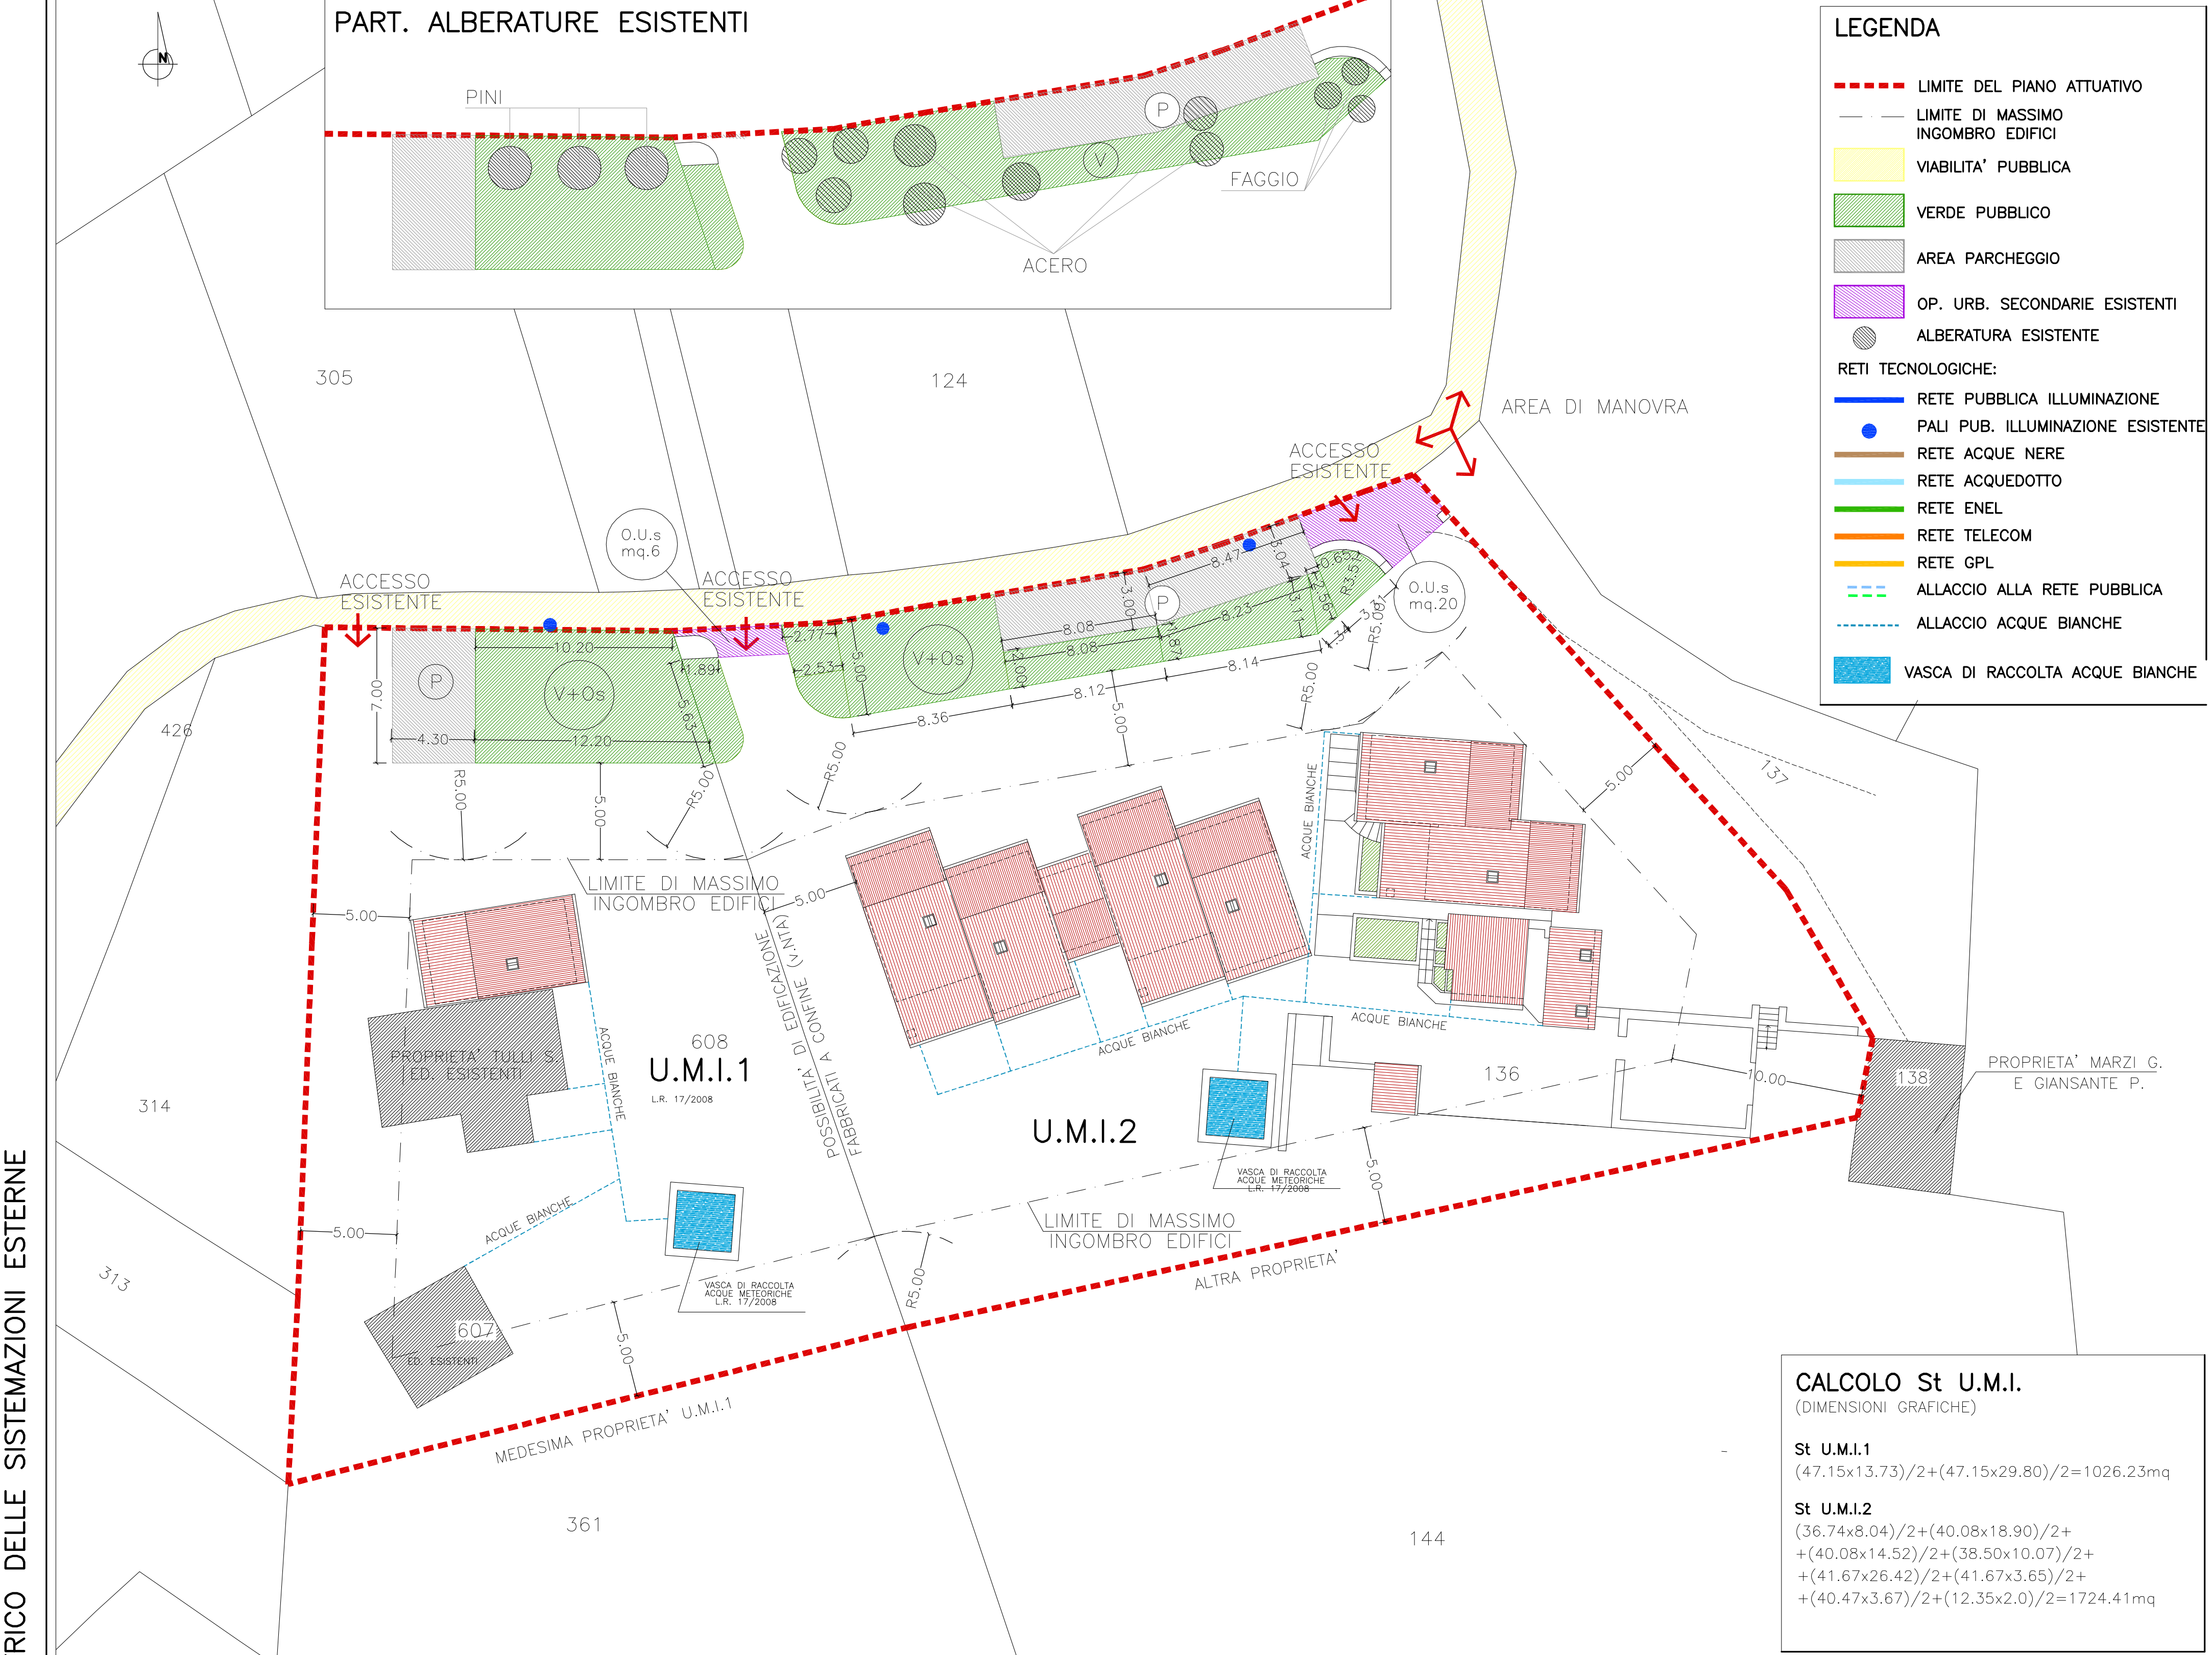

DIMENSIONAMENTO SUPERFICI PER STANDARD REG.REG.7/2010		ADEGUAMENTO L.R.17/2008	
St U.M.I.1=1026.23mq	Uf=0.35 S.u.c.amm.U.M.I.1=359.18mq	St U.M.I.2=1724.41mq	Uf=0.35 S.u.c.amm.U.M.I.2=603.55mq
VALORE SUC/AB. art.6) R.REG.7/2010 = 60mq/ab	N° ABIT. INSEDIABILI=359.18mq/60mq/ab=6.00ab	VALORE SUC/AB. art.6) R.REG.7/2010 = 60.00mq/ab	N° ABIT. INSEDIABILI=603.55mq/60.00mq/ab=10.00ab
STANDARD OP.URB.PRIMARIA Vp=5mq/abx6.00=30.00mq P =5mq/abx6.00ab=30.00mq TOTALE O.U.PRIMARIA=60.00mq		STANDARD OP.URB.PRIMARIA Vp=5mq/abx10=50.00mq P =5mq/abx10ab=50.00mq TOTALE O.U.PRIMARIA=100.00mq	
STANDARD OP.URB.SECONDARIA Scuole ecc.=4mq/abx6.00ab=24.00mq Att.int.comunes=4mq/abx6.00ab=24.00mq TOTALE O.U.SECONDARIA=48.00mq		STANDARD OP.URB.SECONDARIA Scuole ecc.=4mq/abx10ab=40.00mq Att.int.comunes=4mq/abx10ab=40.00mq TOTALE O.U.SECONDARIA=80.00mq	