

TAVOLA: **2**  
DICEMBRE 2002

ELABORATO N. **2**  
Scala: 1:500

CONSULENTI:  
Arch. Marco Storilli

AREA URBANISTICA ED EDILIZIA  
Geom. Angelo Conocchia, Geom. Gaetano Mesorini  
Geom. Andrea Broccolo, P.L. Pier Giorgio Metelli




PERMETTAZIONE N. **50**

VARIANTE 1  
PIANO ATTUATIVO  
ESAME OSSERVAZIONI - APPROVAZIONE  
CONTRODEDUZIONI - APPROVAZIONE

COMUNE DI FOLIGNO  
PROGRAMMA DI RECUPERO L.61/98



PROFILO DEI PROSPETTI

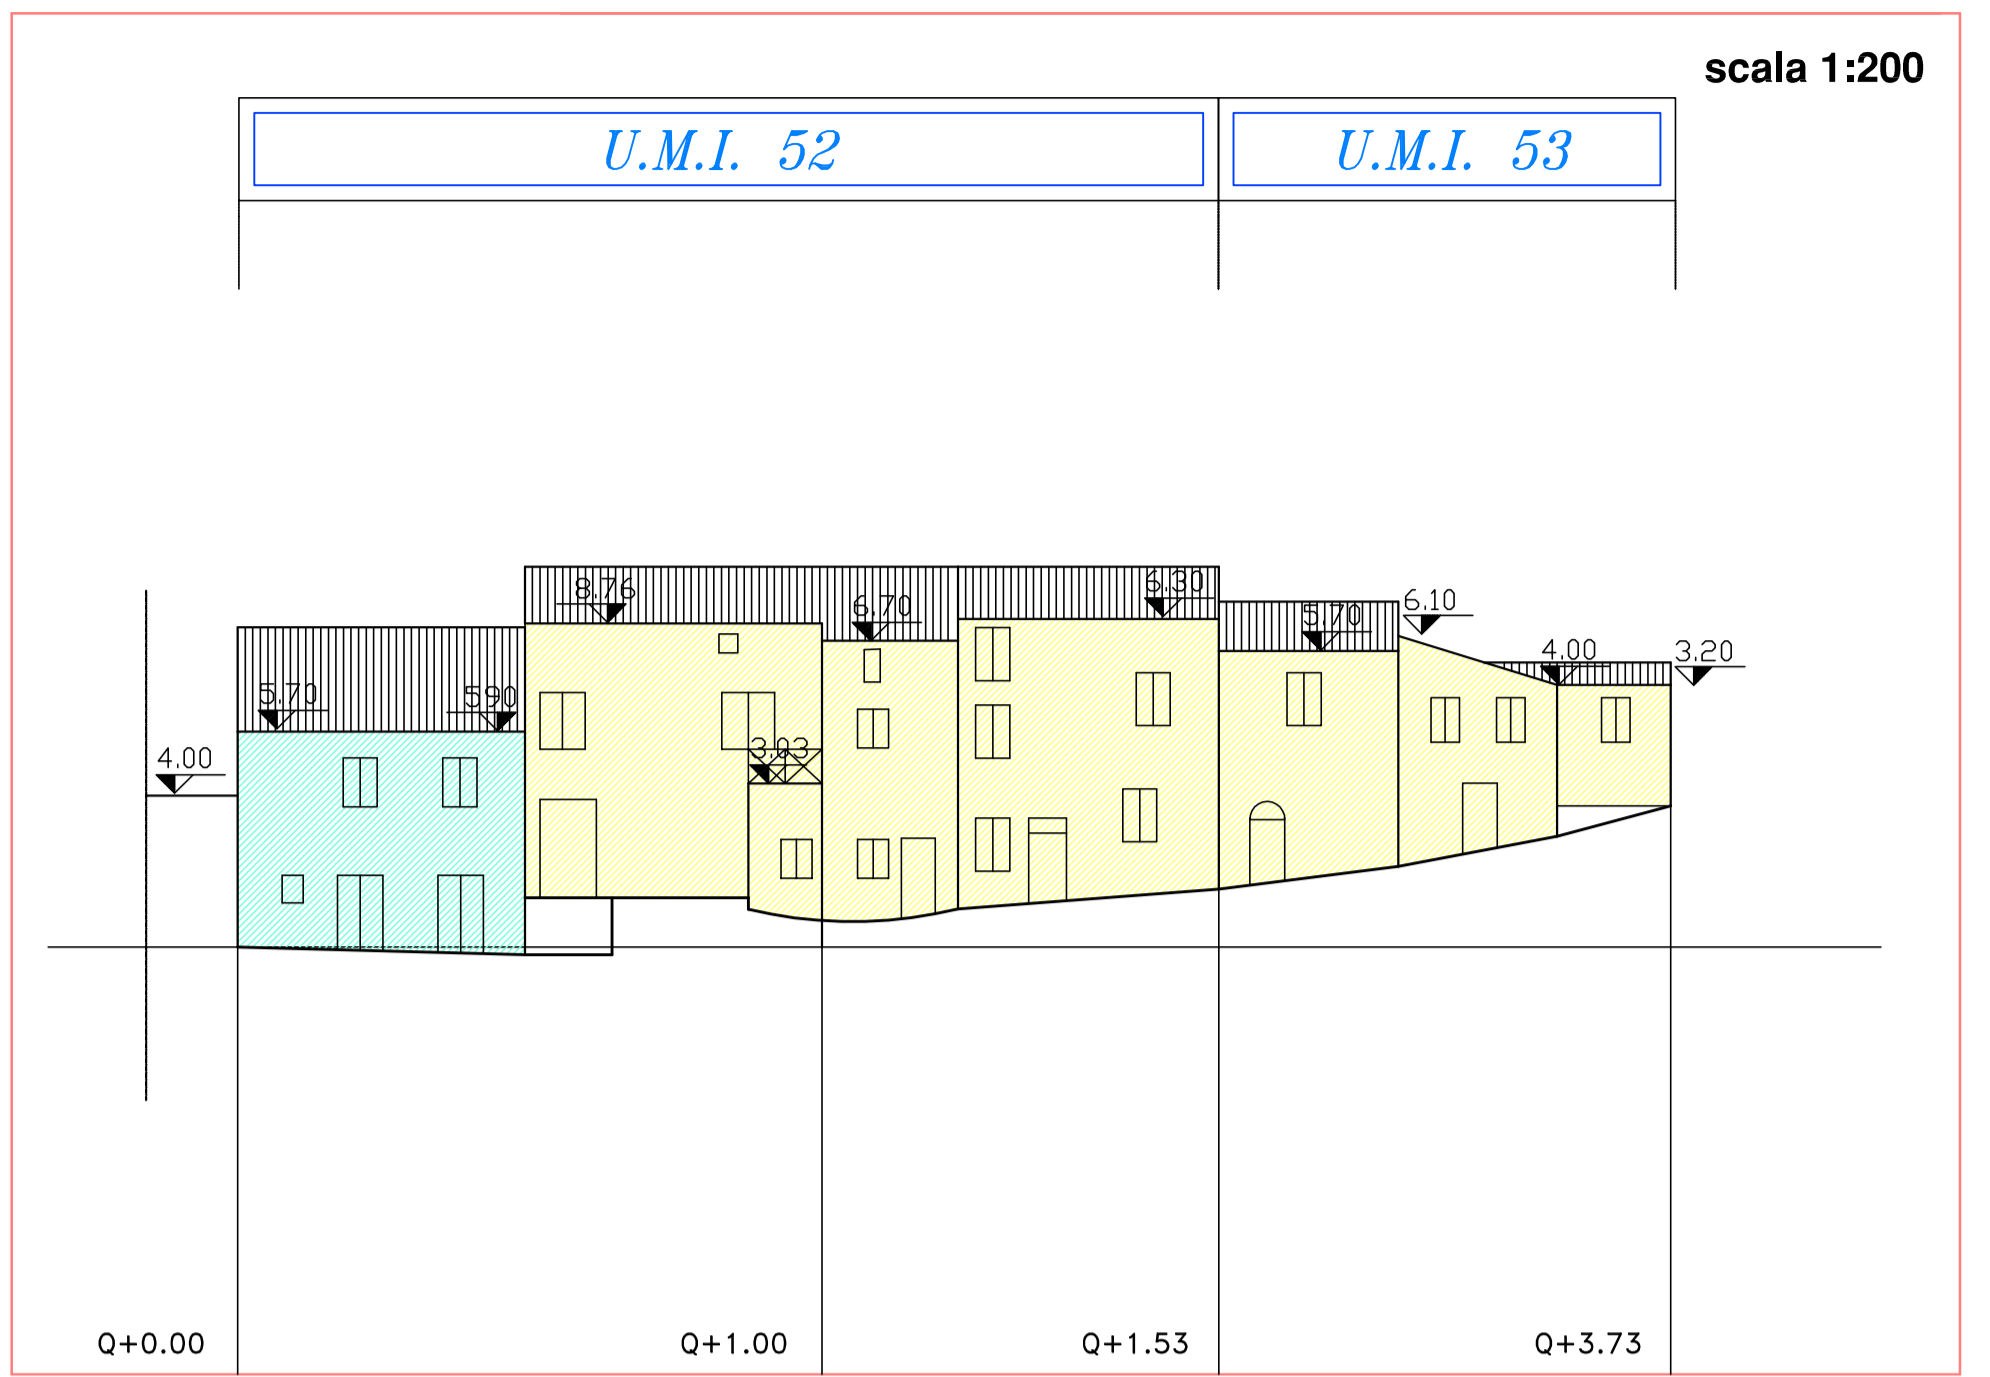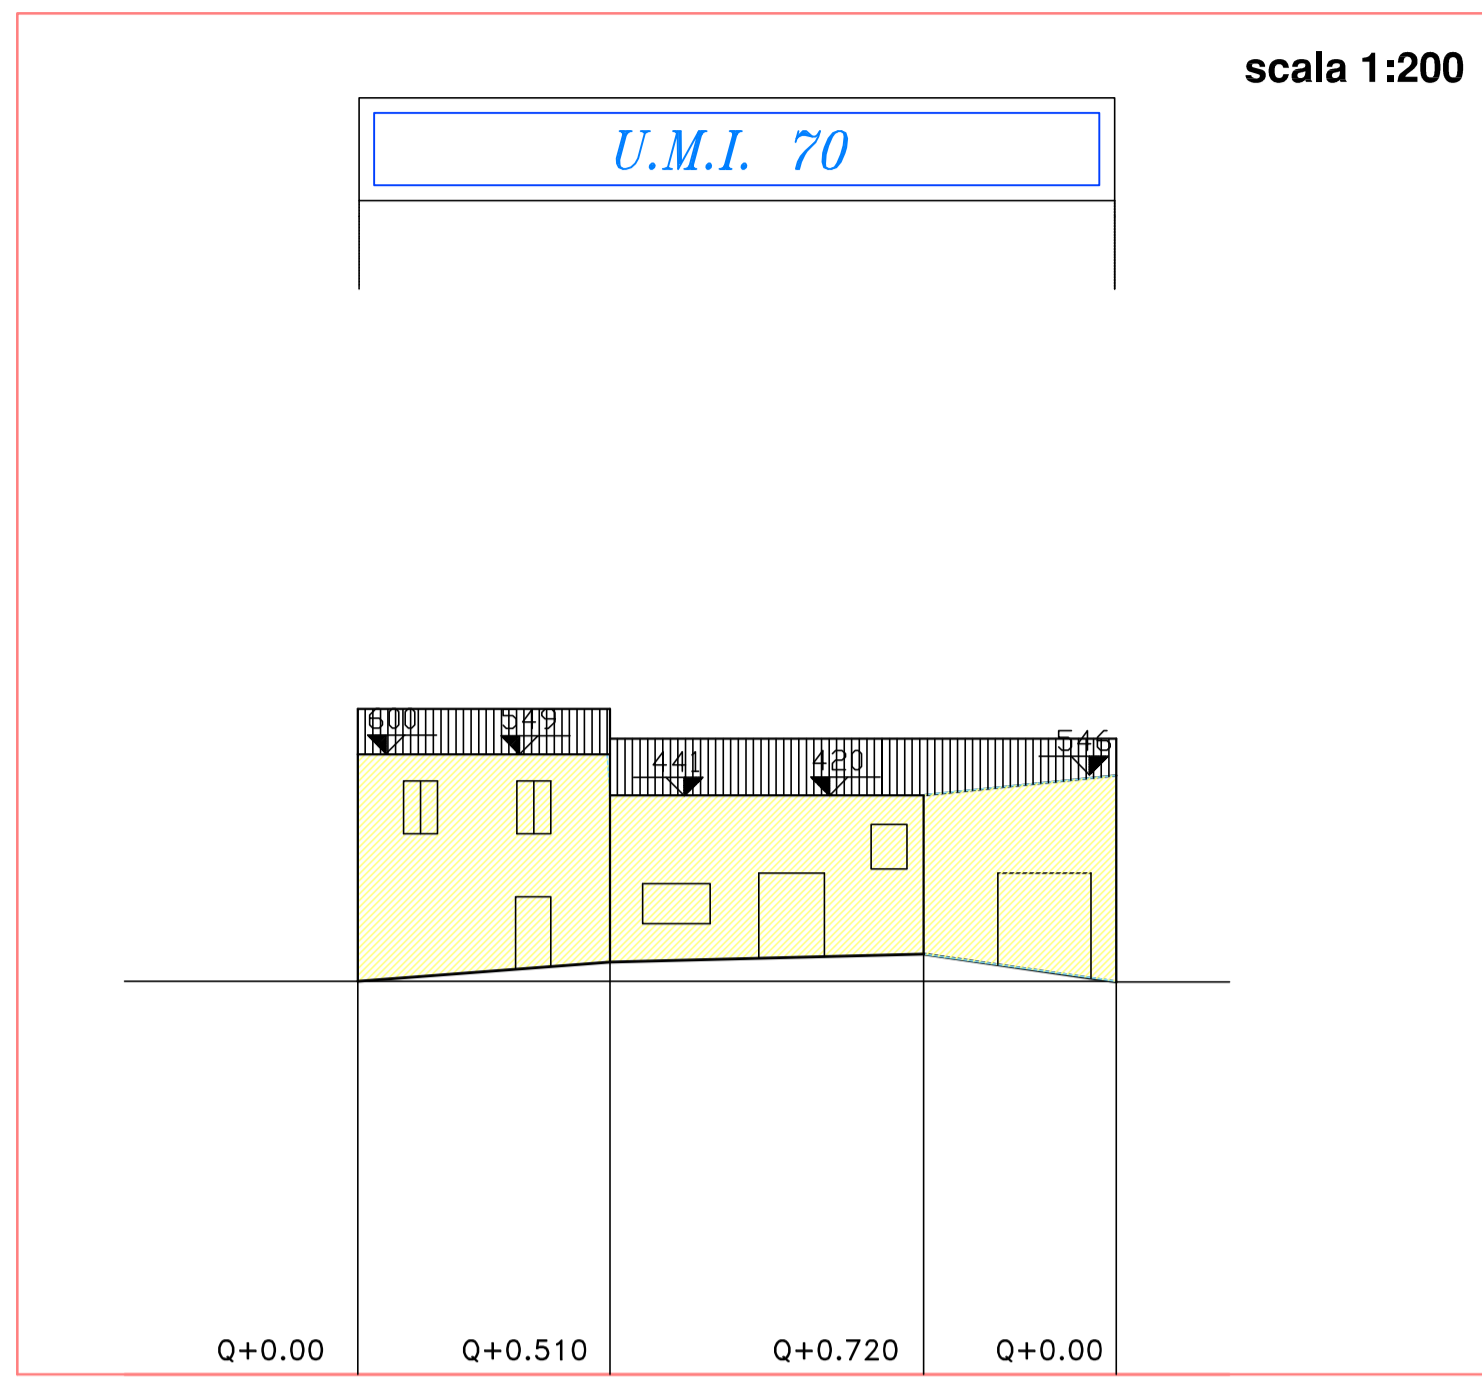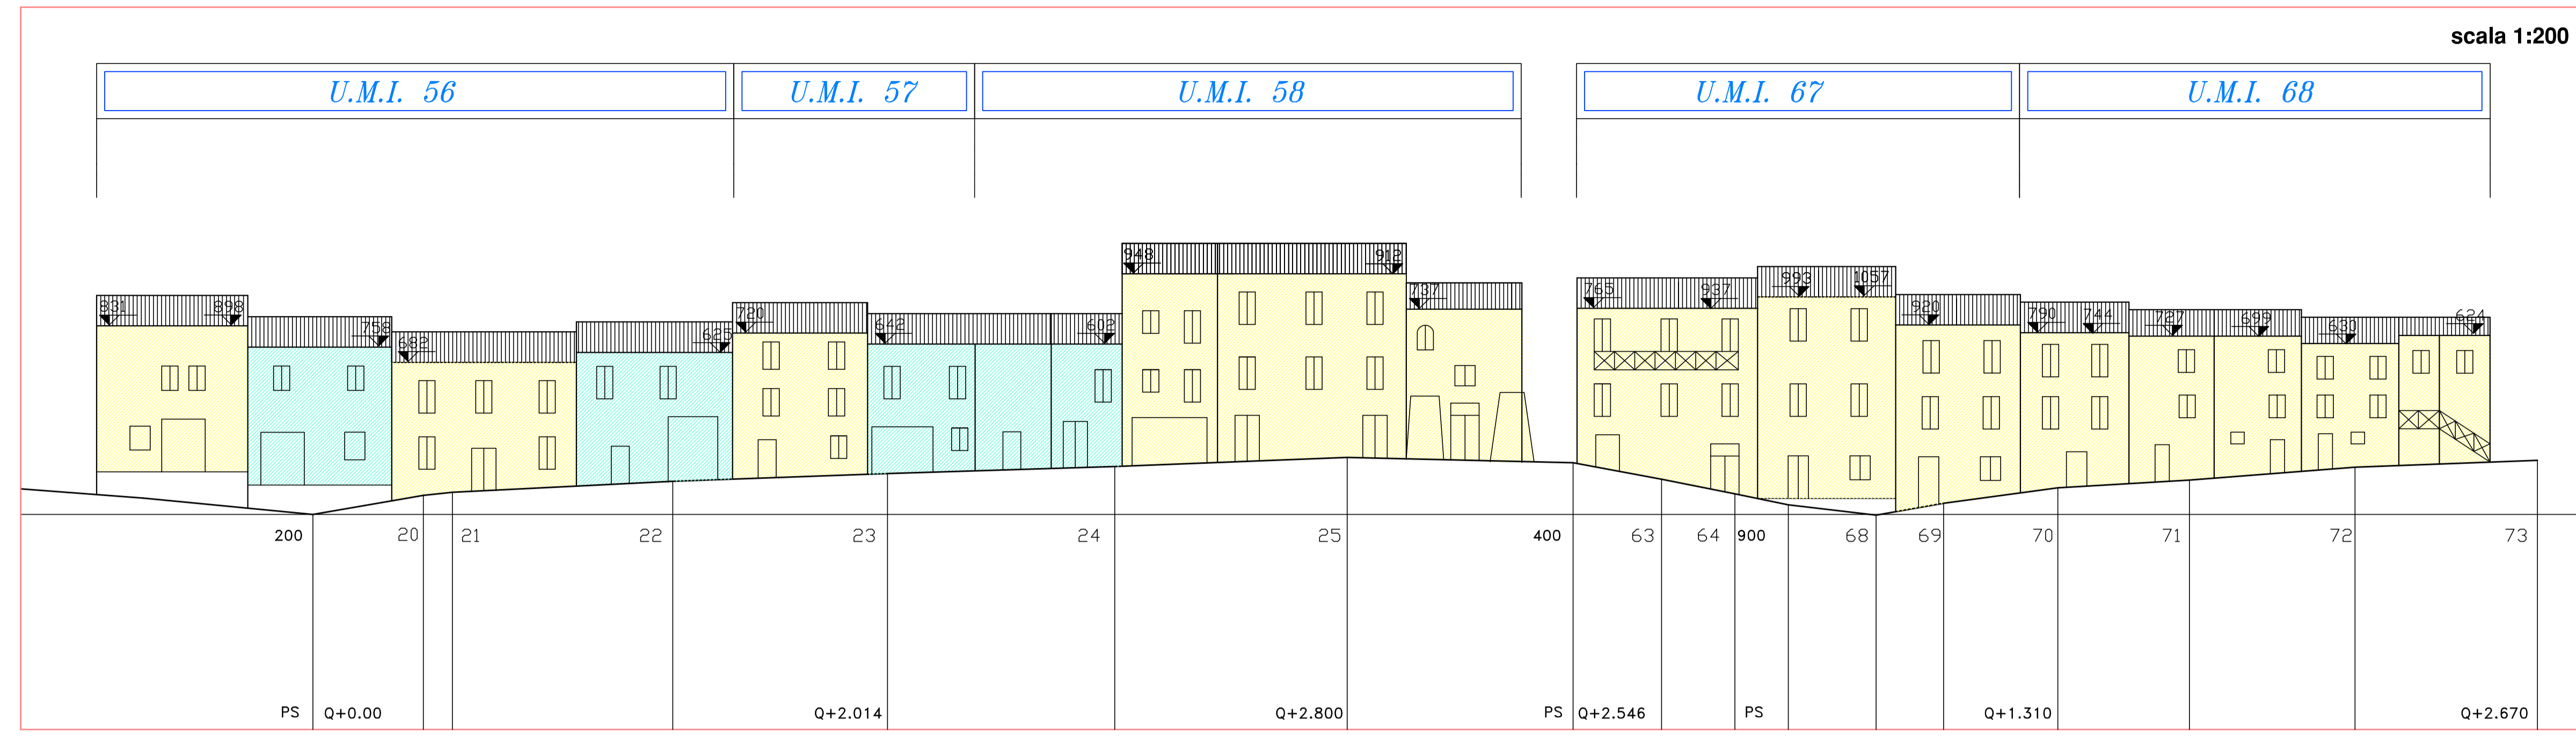

**legenda**

- CONSERVAZIONE DELLA SAGOMA IN ALZATO DEGLI EDIFICI
- VARIAZIONE DELLA SAGOMA IN ALZATO DEGLI EDIFICI

N.B. LE QUOTE IN GRONDA SONO PRESCRITTIVE SOLO QUANDO RIGUARDANO NUOVI INGOMBRI DI PROGETTO

