PROFILO DEI PROSPETTI

scala 1:200

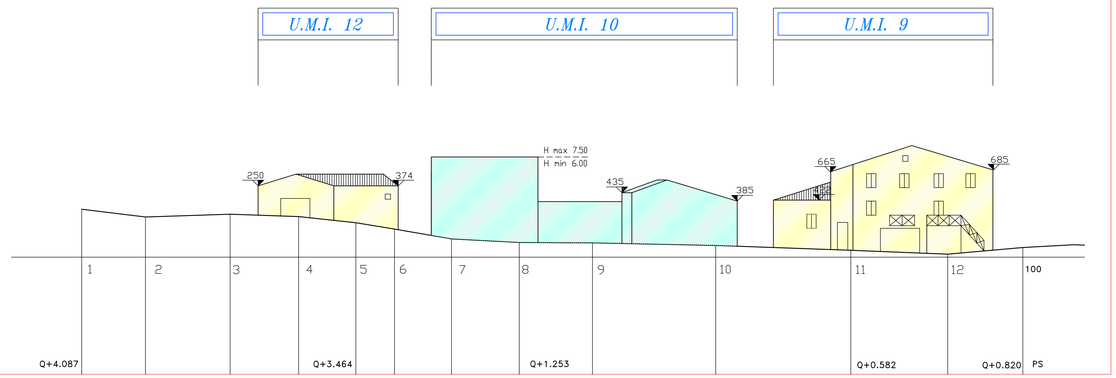

scala 1:200

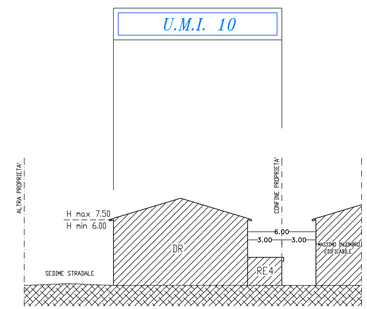

SEZIONE A-A

legenda

CONSERVAZIONE DELLA SAGOMA IN ALZATO DEGLI EDIFICI

VARIAZIONE DELLA SAGOMA IN ALZATO DEGLI EDIFICI

N.B. LE QUOTE IN GRONDA SONO PRESCRITTIVE SOLO QUANDO RIGUARDANO NUOVI INGOMBRI DI PROGETTO

scala 1:200

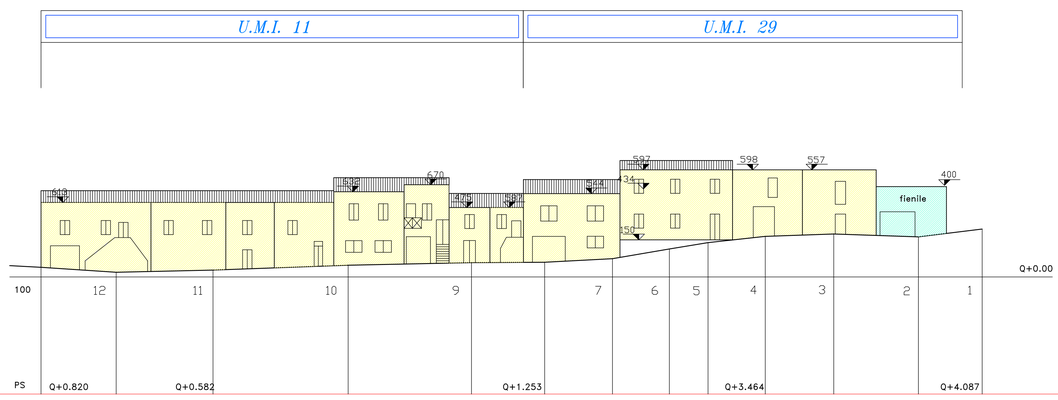

scala 1:200

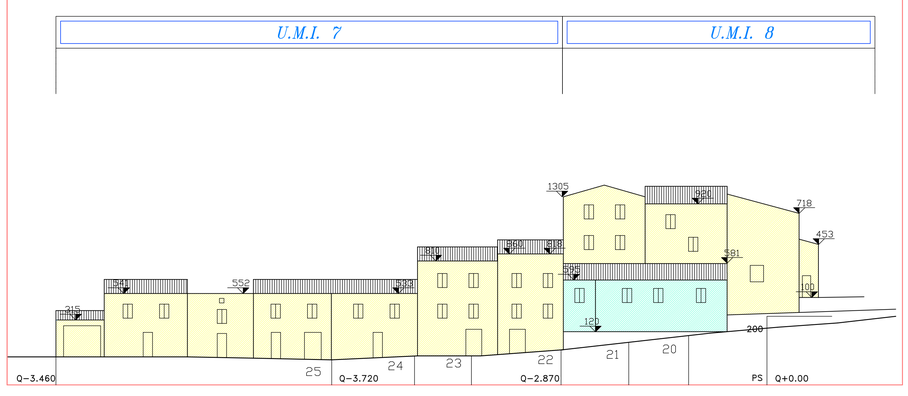

scala 1:200

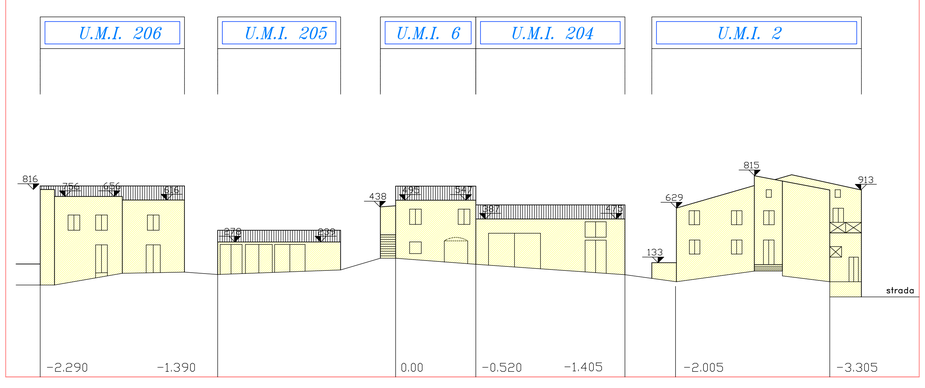

TAVOLA: 3 DICEMBRE 2002

ELABORATO N. 2 Scala: 1:500

CONSULENTI: Arch. Marco Storelli

AREA URBANISTICA ED EDILIZIA
Geom. Angelo Conocchia, Geom. Gaetano Medorini
Geom. Andrea Broccolo, P.I. Pier Giorgio Metelli

IL DIRIGENTE DEL SETTORE URBANISTICA: ARCH. L. PIERMARINI

PERIMETRAZIONE N° 50

VARIANTE 1
PIANO ATTUATIVO
ESAME OSSERVAZIONI
CONTRODEDUZIONI - APPROVAZIONE

COMUNE DI FOLIGNO
PROGRAMMA DI RECUPERO L.61/98

COMUNE DI FOLIGNO
VIA XX SETTEMBRE N° 24/C