

TAVOLA: **4**
DICEMBRE 2002

ELABORATO N. **2**
Scala: 1:500

CONSULENTI:
Arch. Marco Storelli

AREA URBANISTICA ED EDILIZIA
Geom. Angelo Conocchia, Geom. Gaetano Medorini
Geom. Andrea Broccolo, P.L. Pier Giorgio Mellielli







PERIMETRAZIONE N° **50**

VARIANTE 1
PIANO ATTUATIVO
ESAME OSSERVAZIONI
CONTRODEDUZIONI - APPROVAZIONE

COMUNE DI FOLIGNO
PROGRAMMA DI RECUPERO L.61/98



PROFILO DEI PROSPETTI

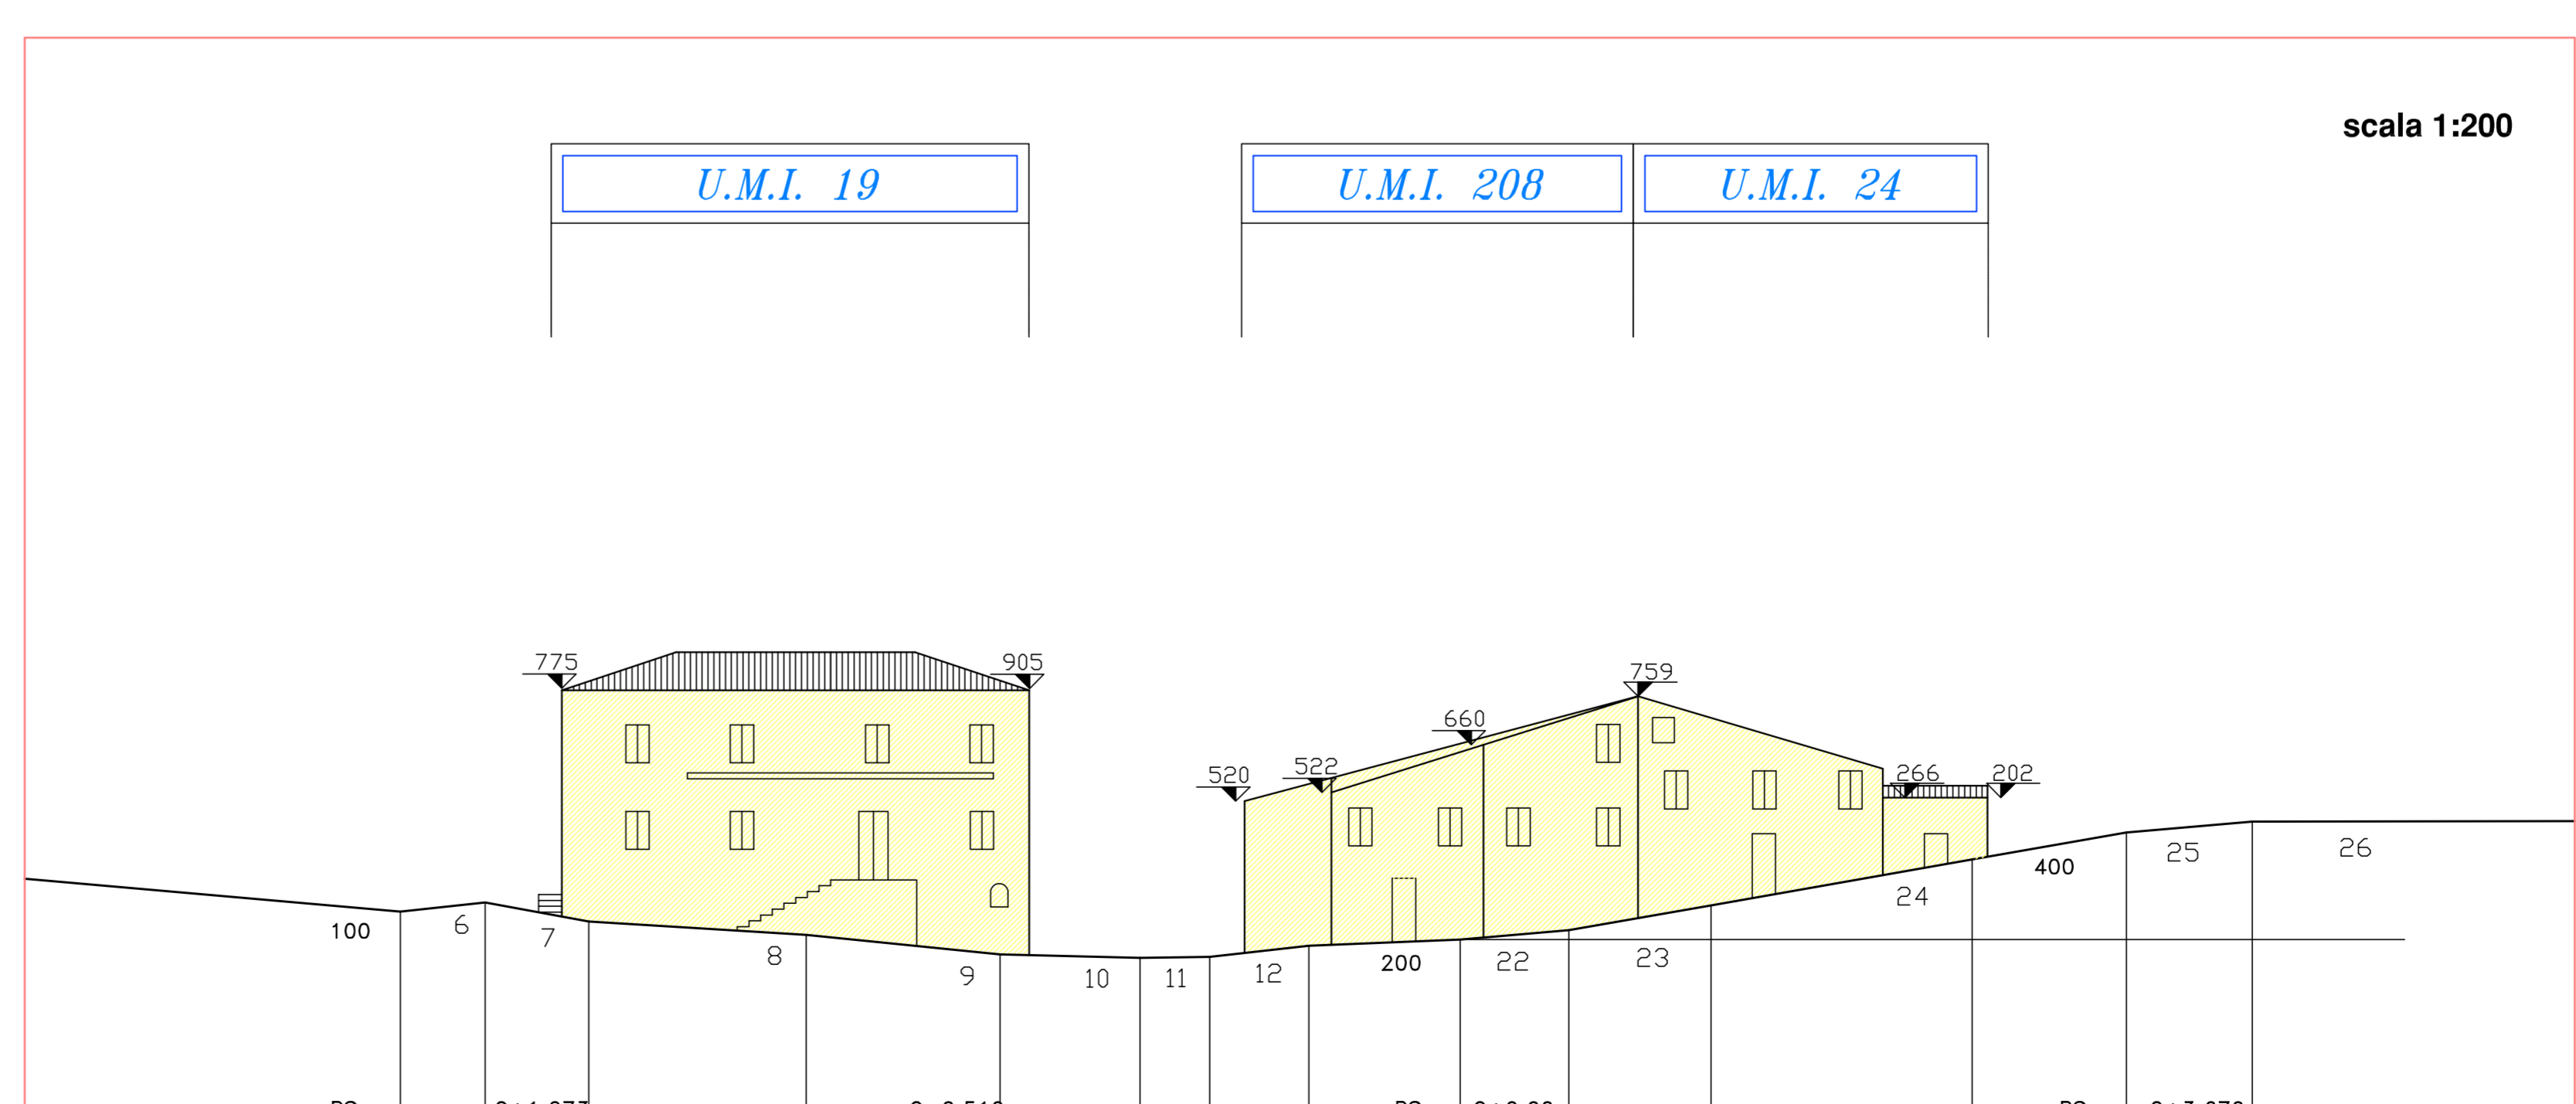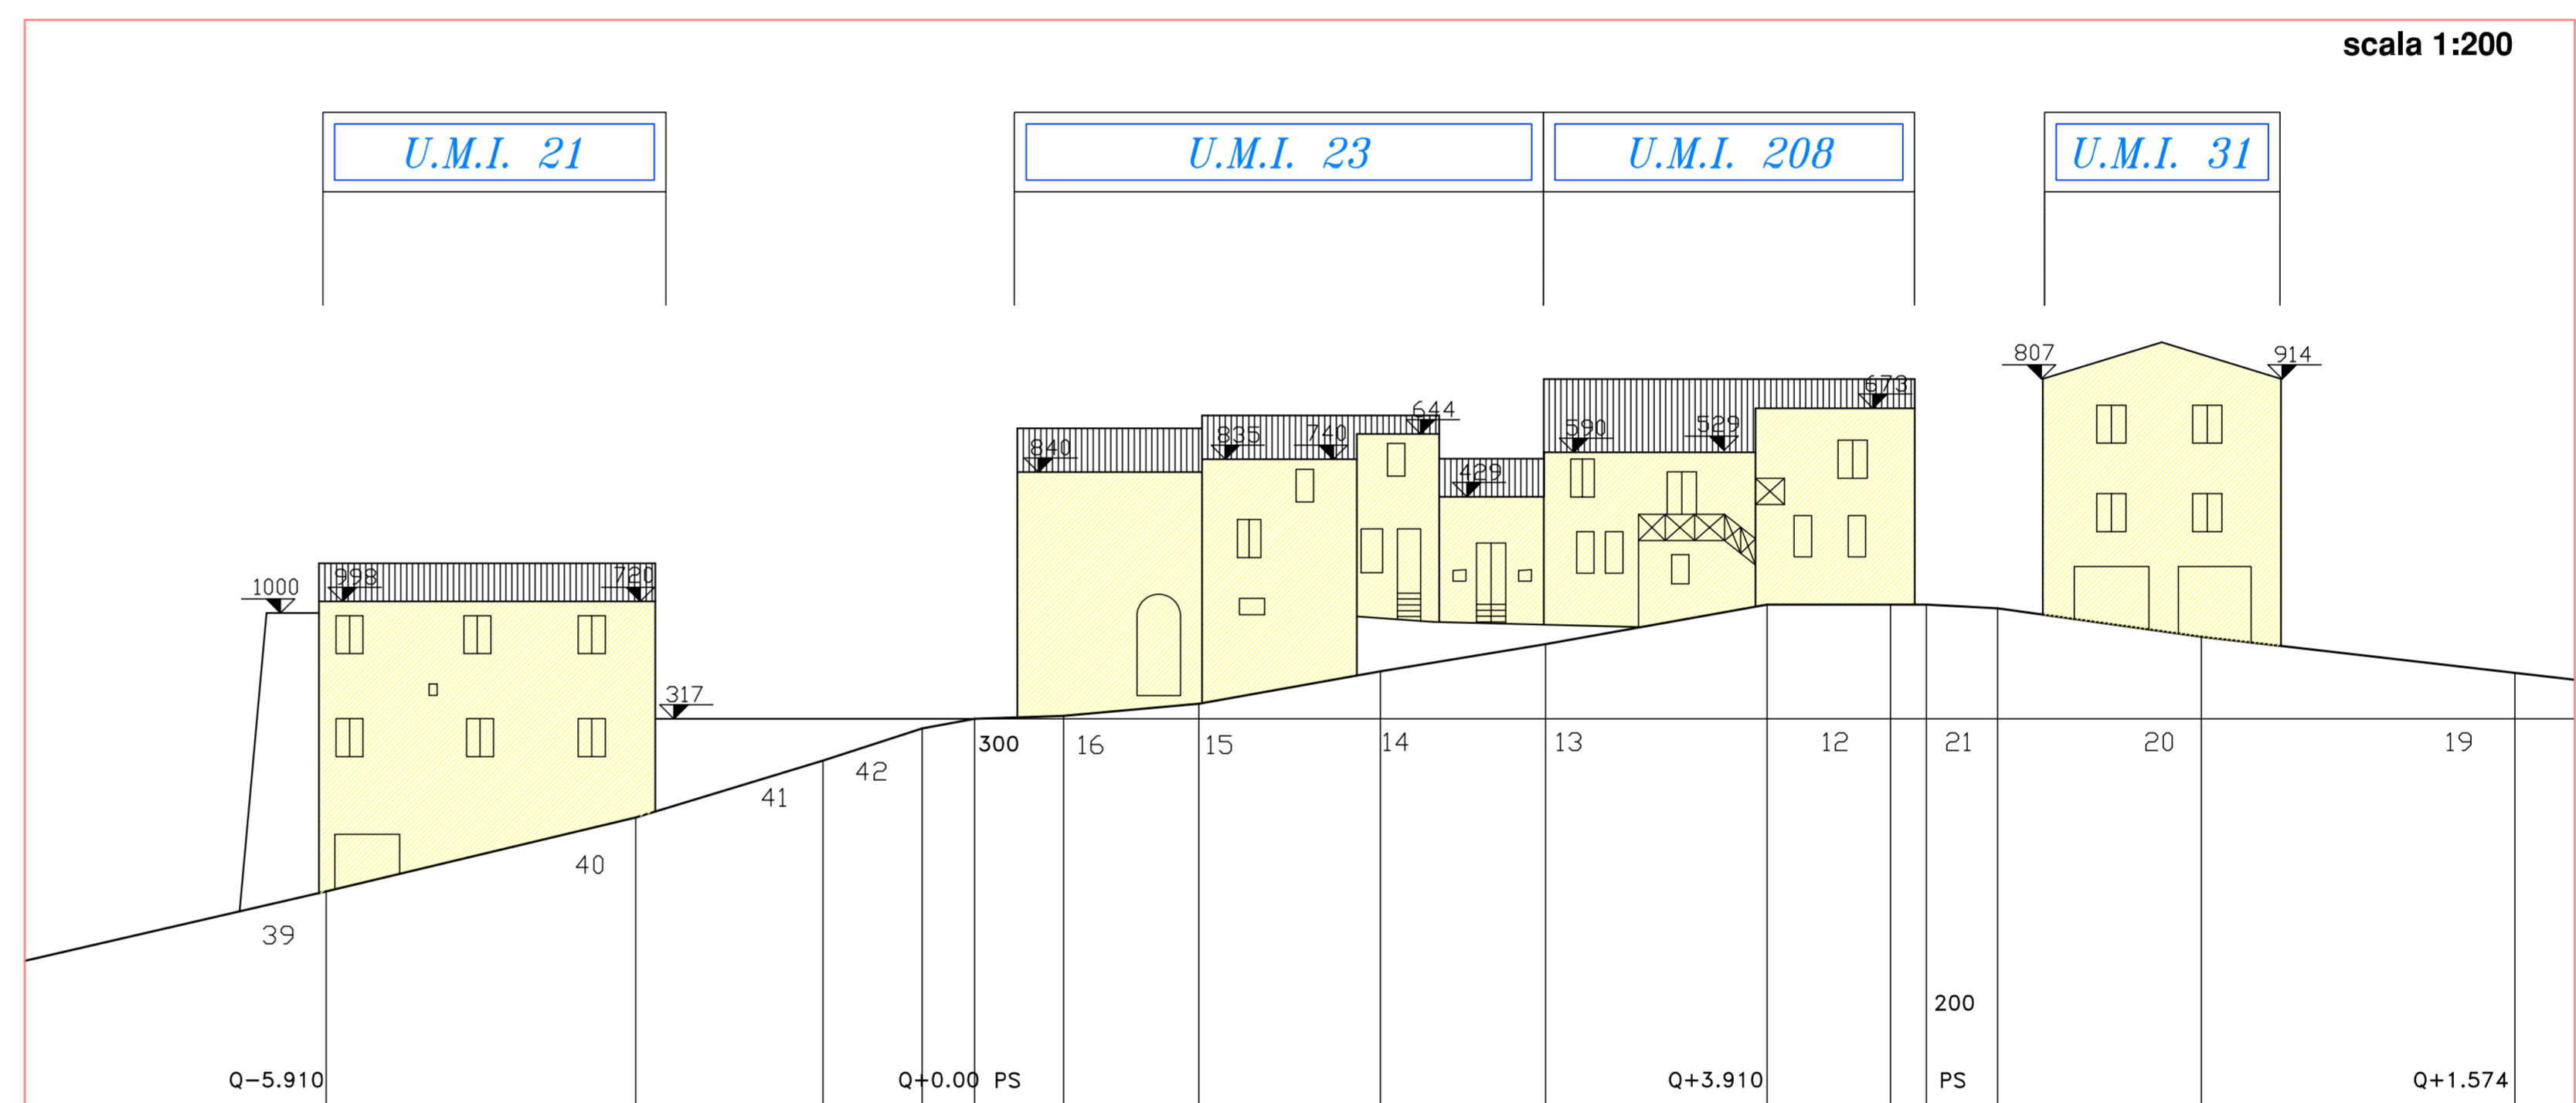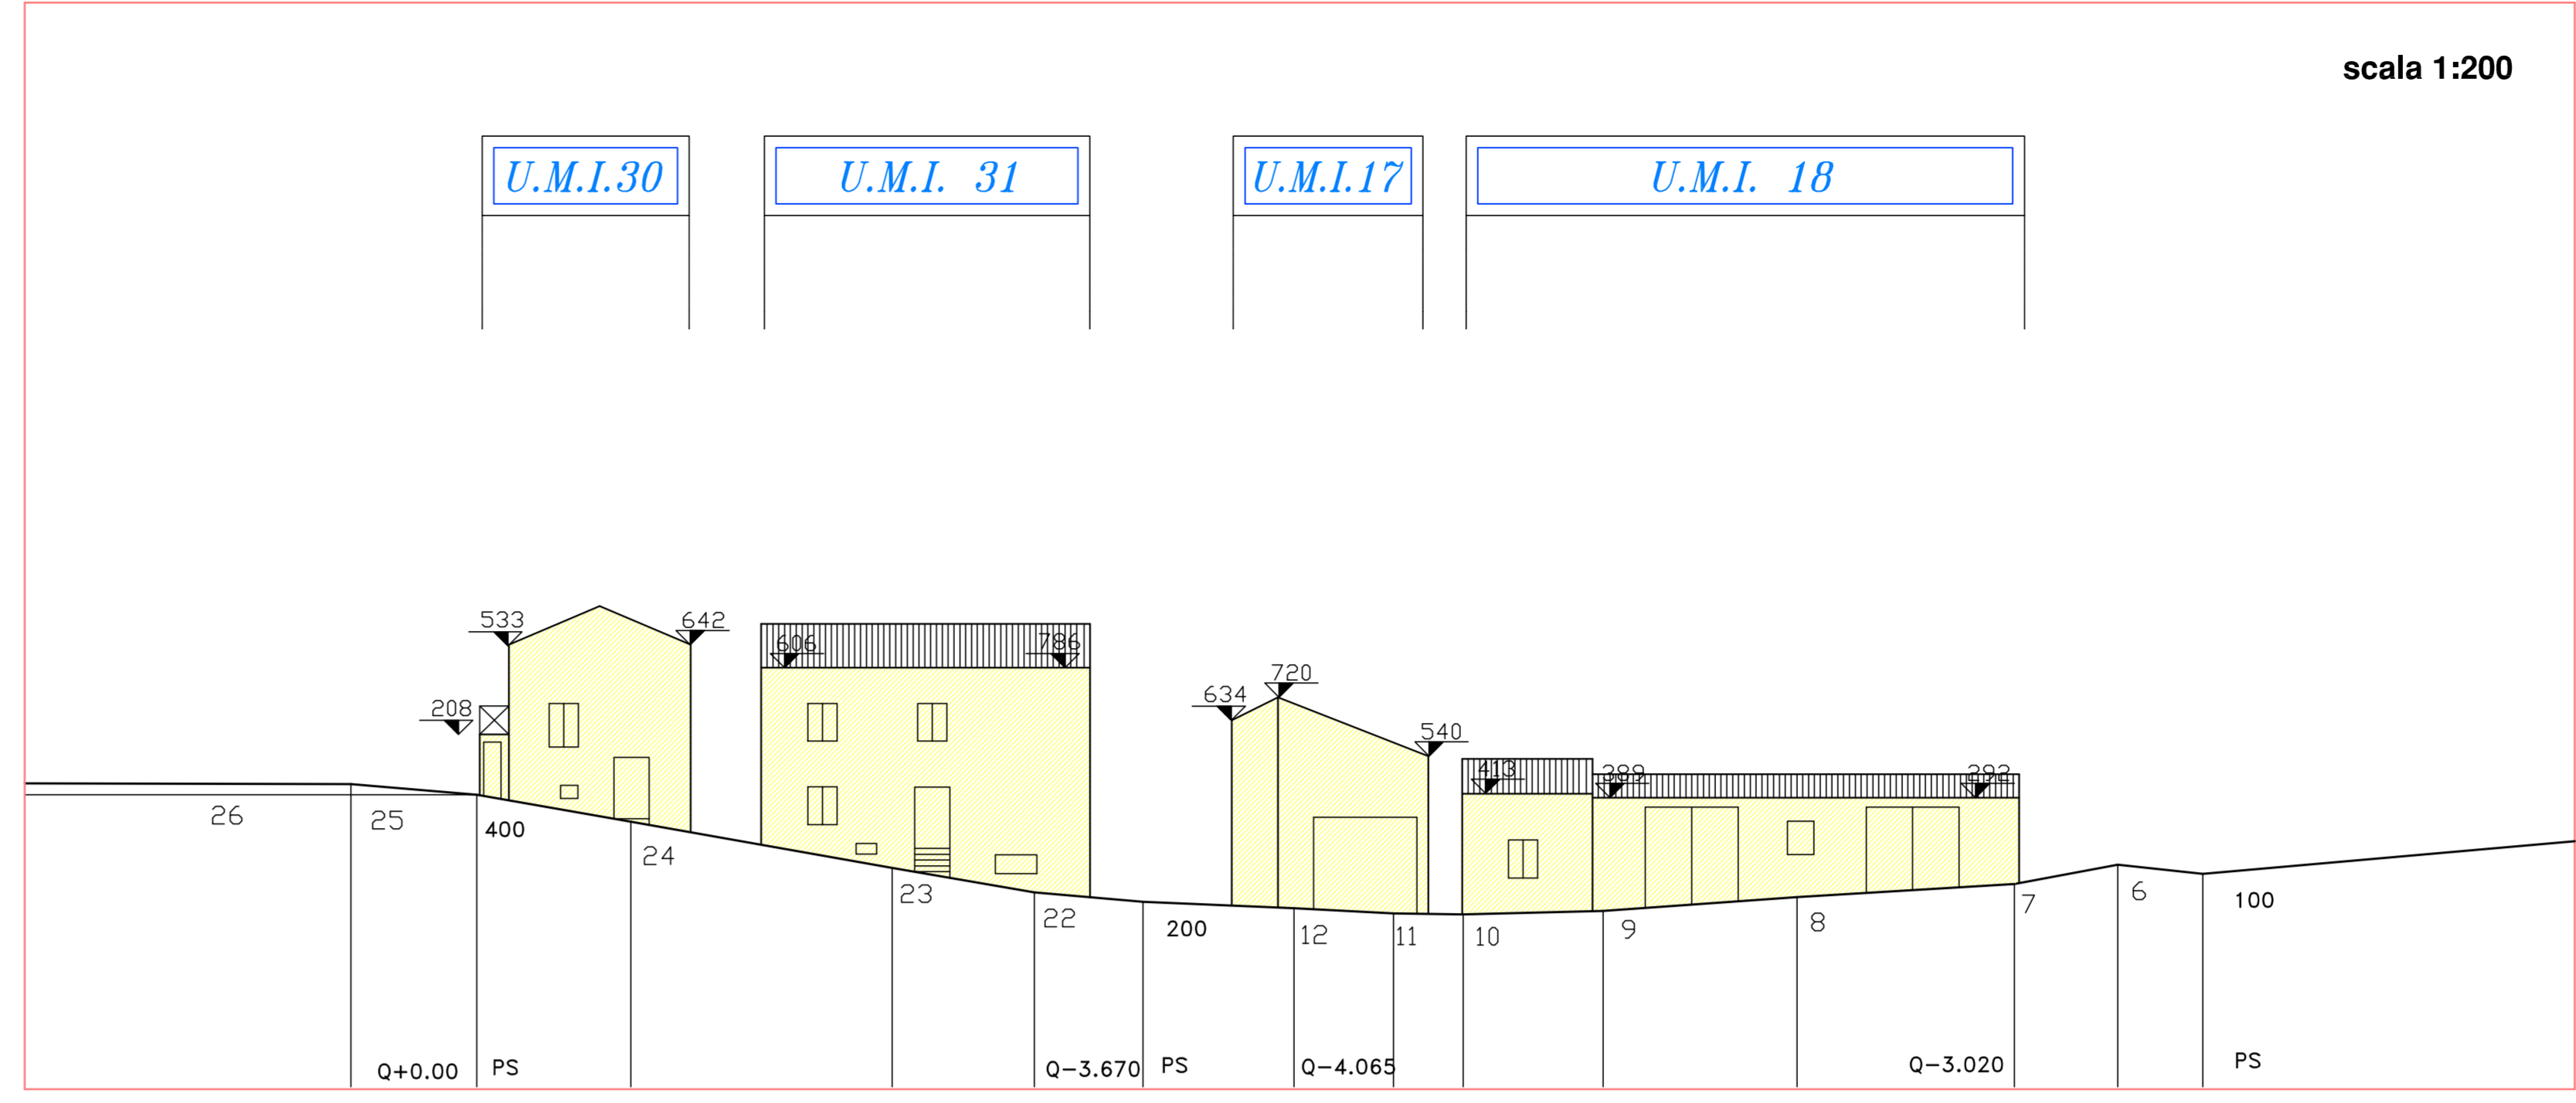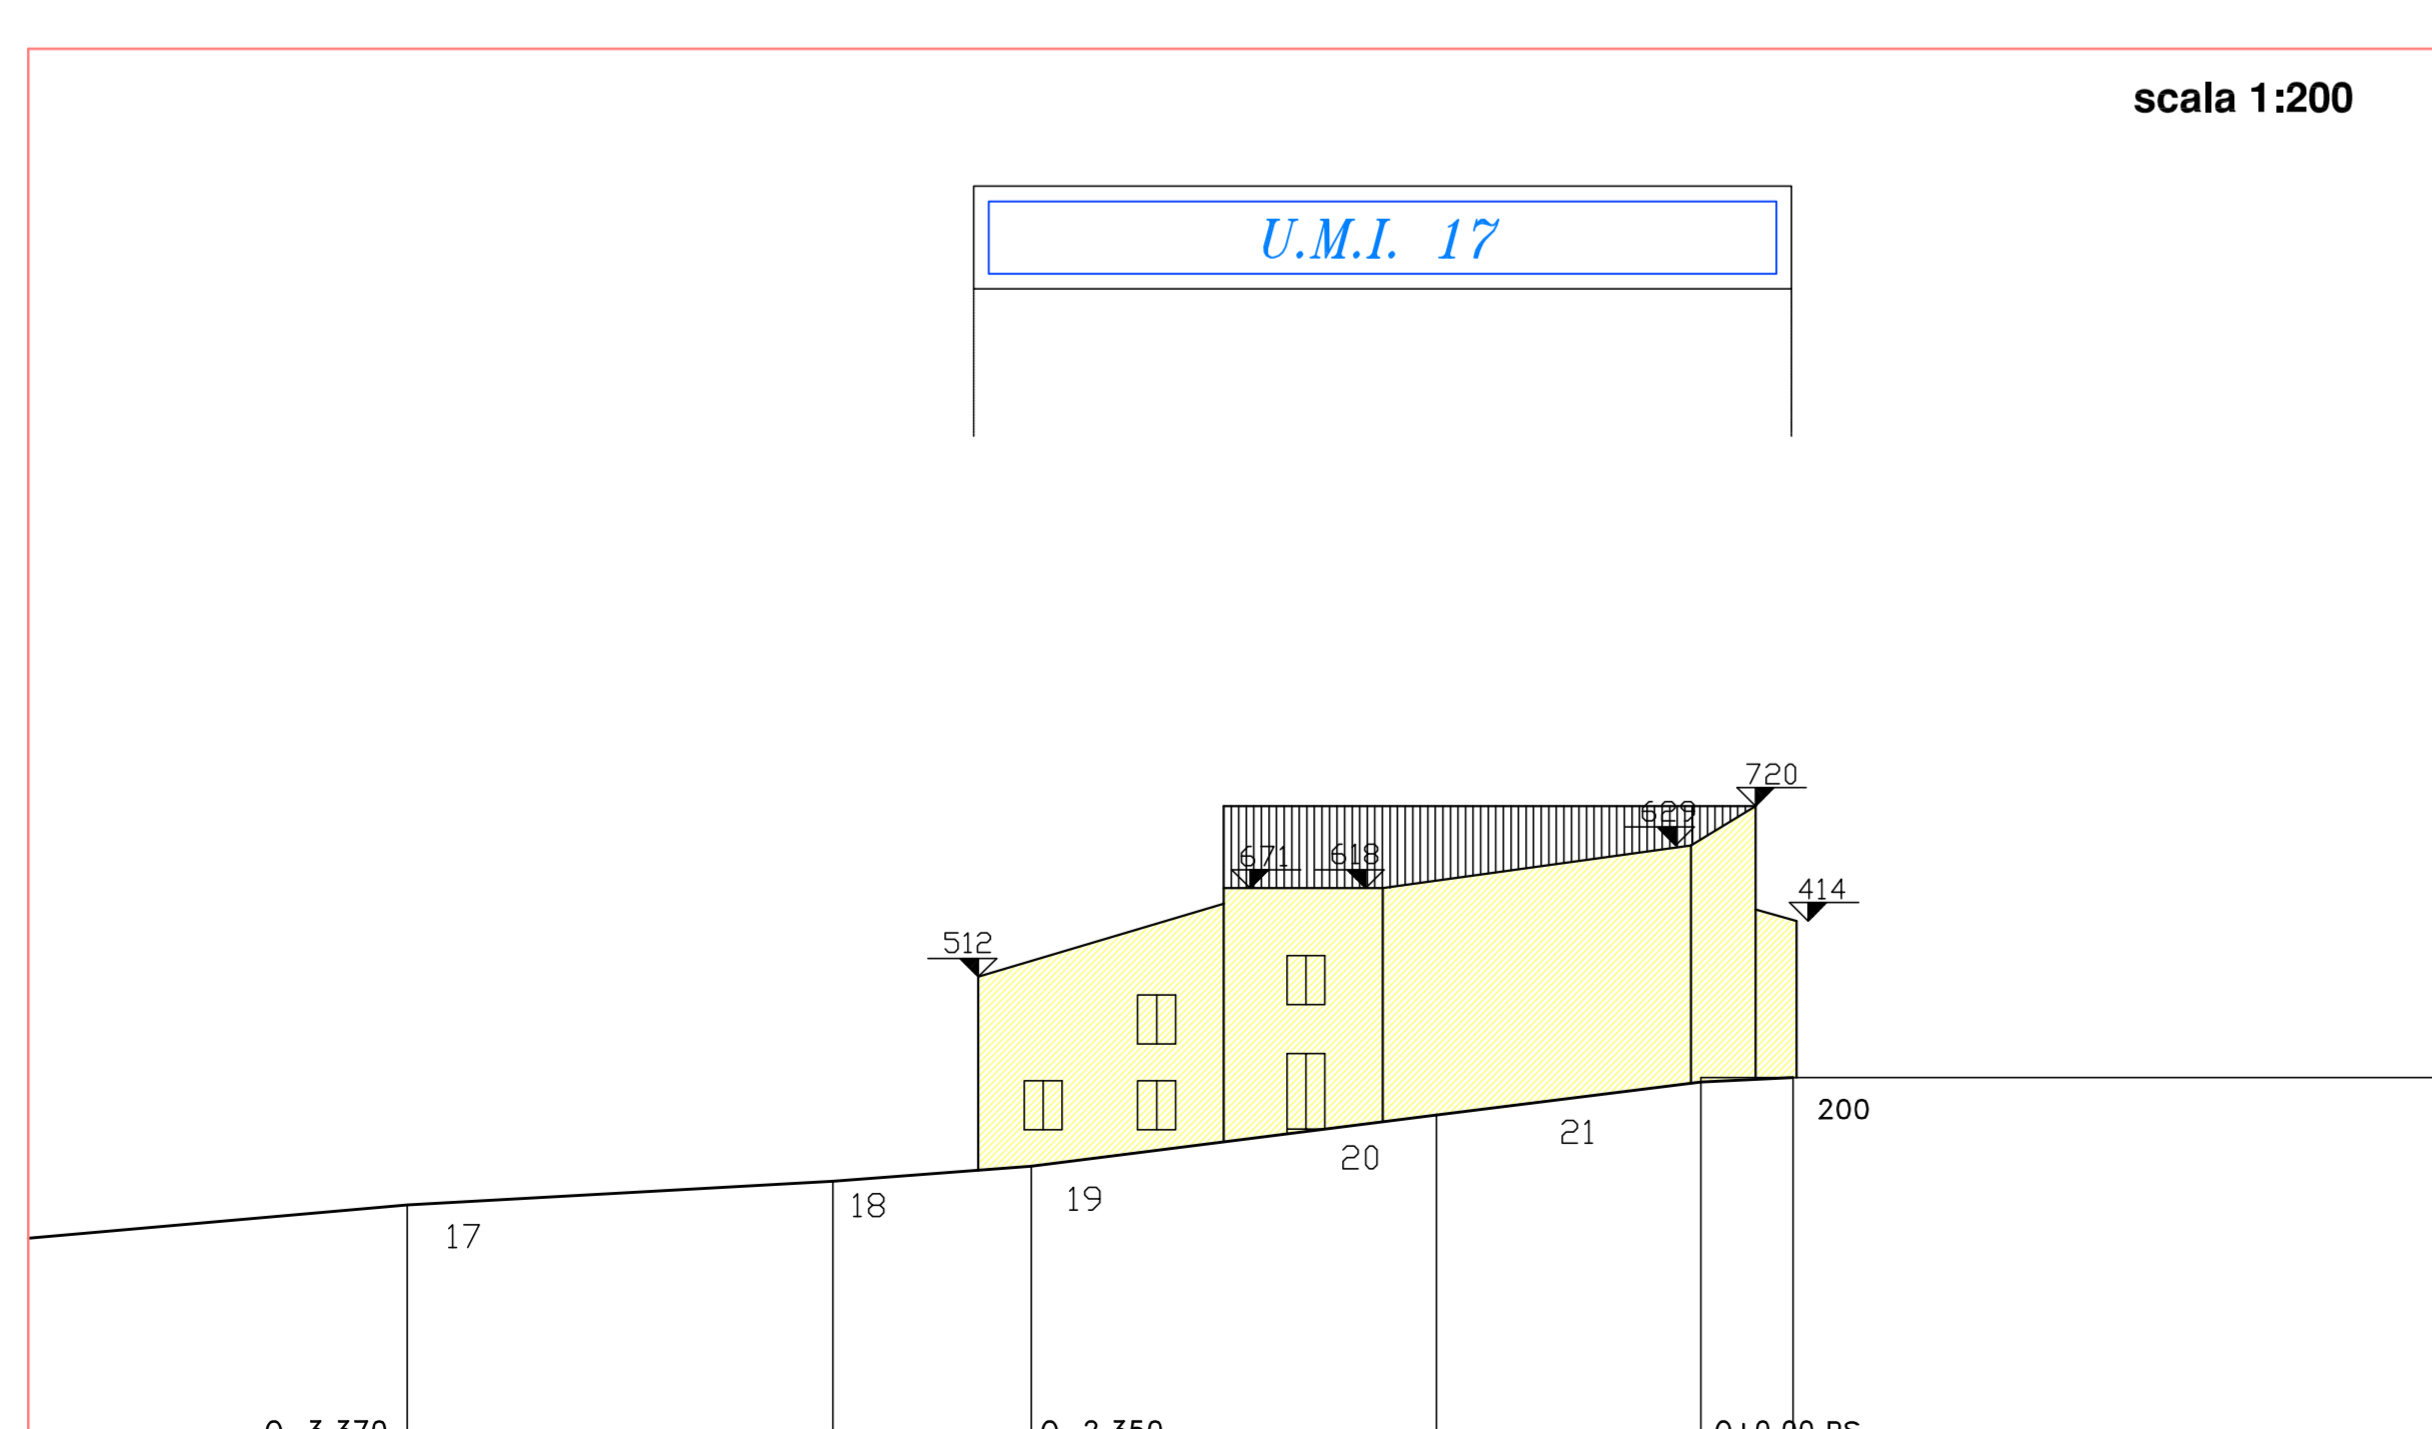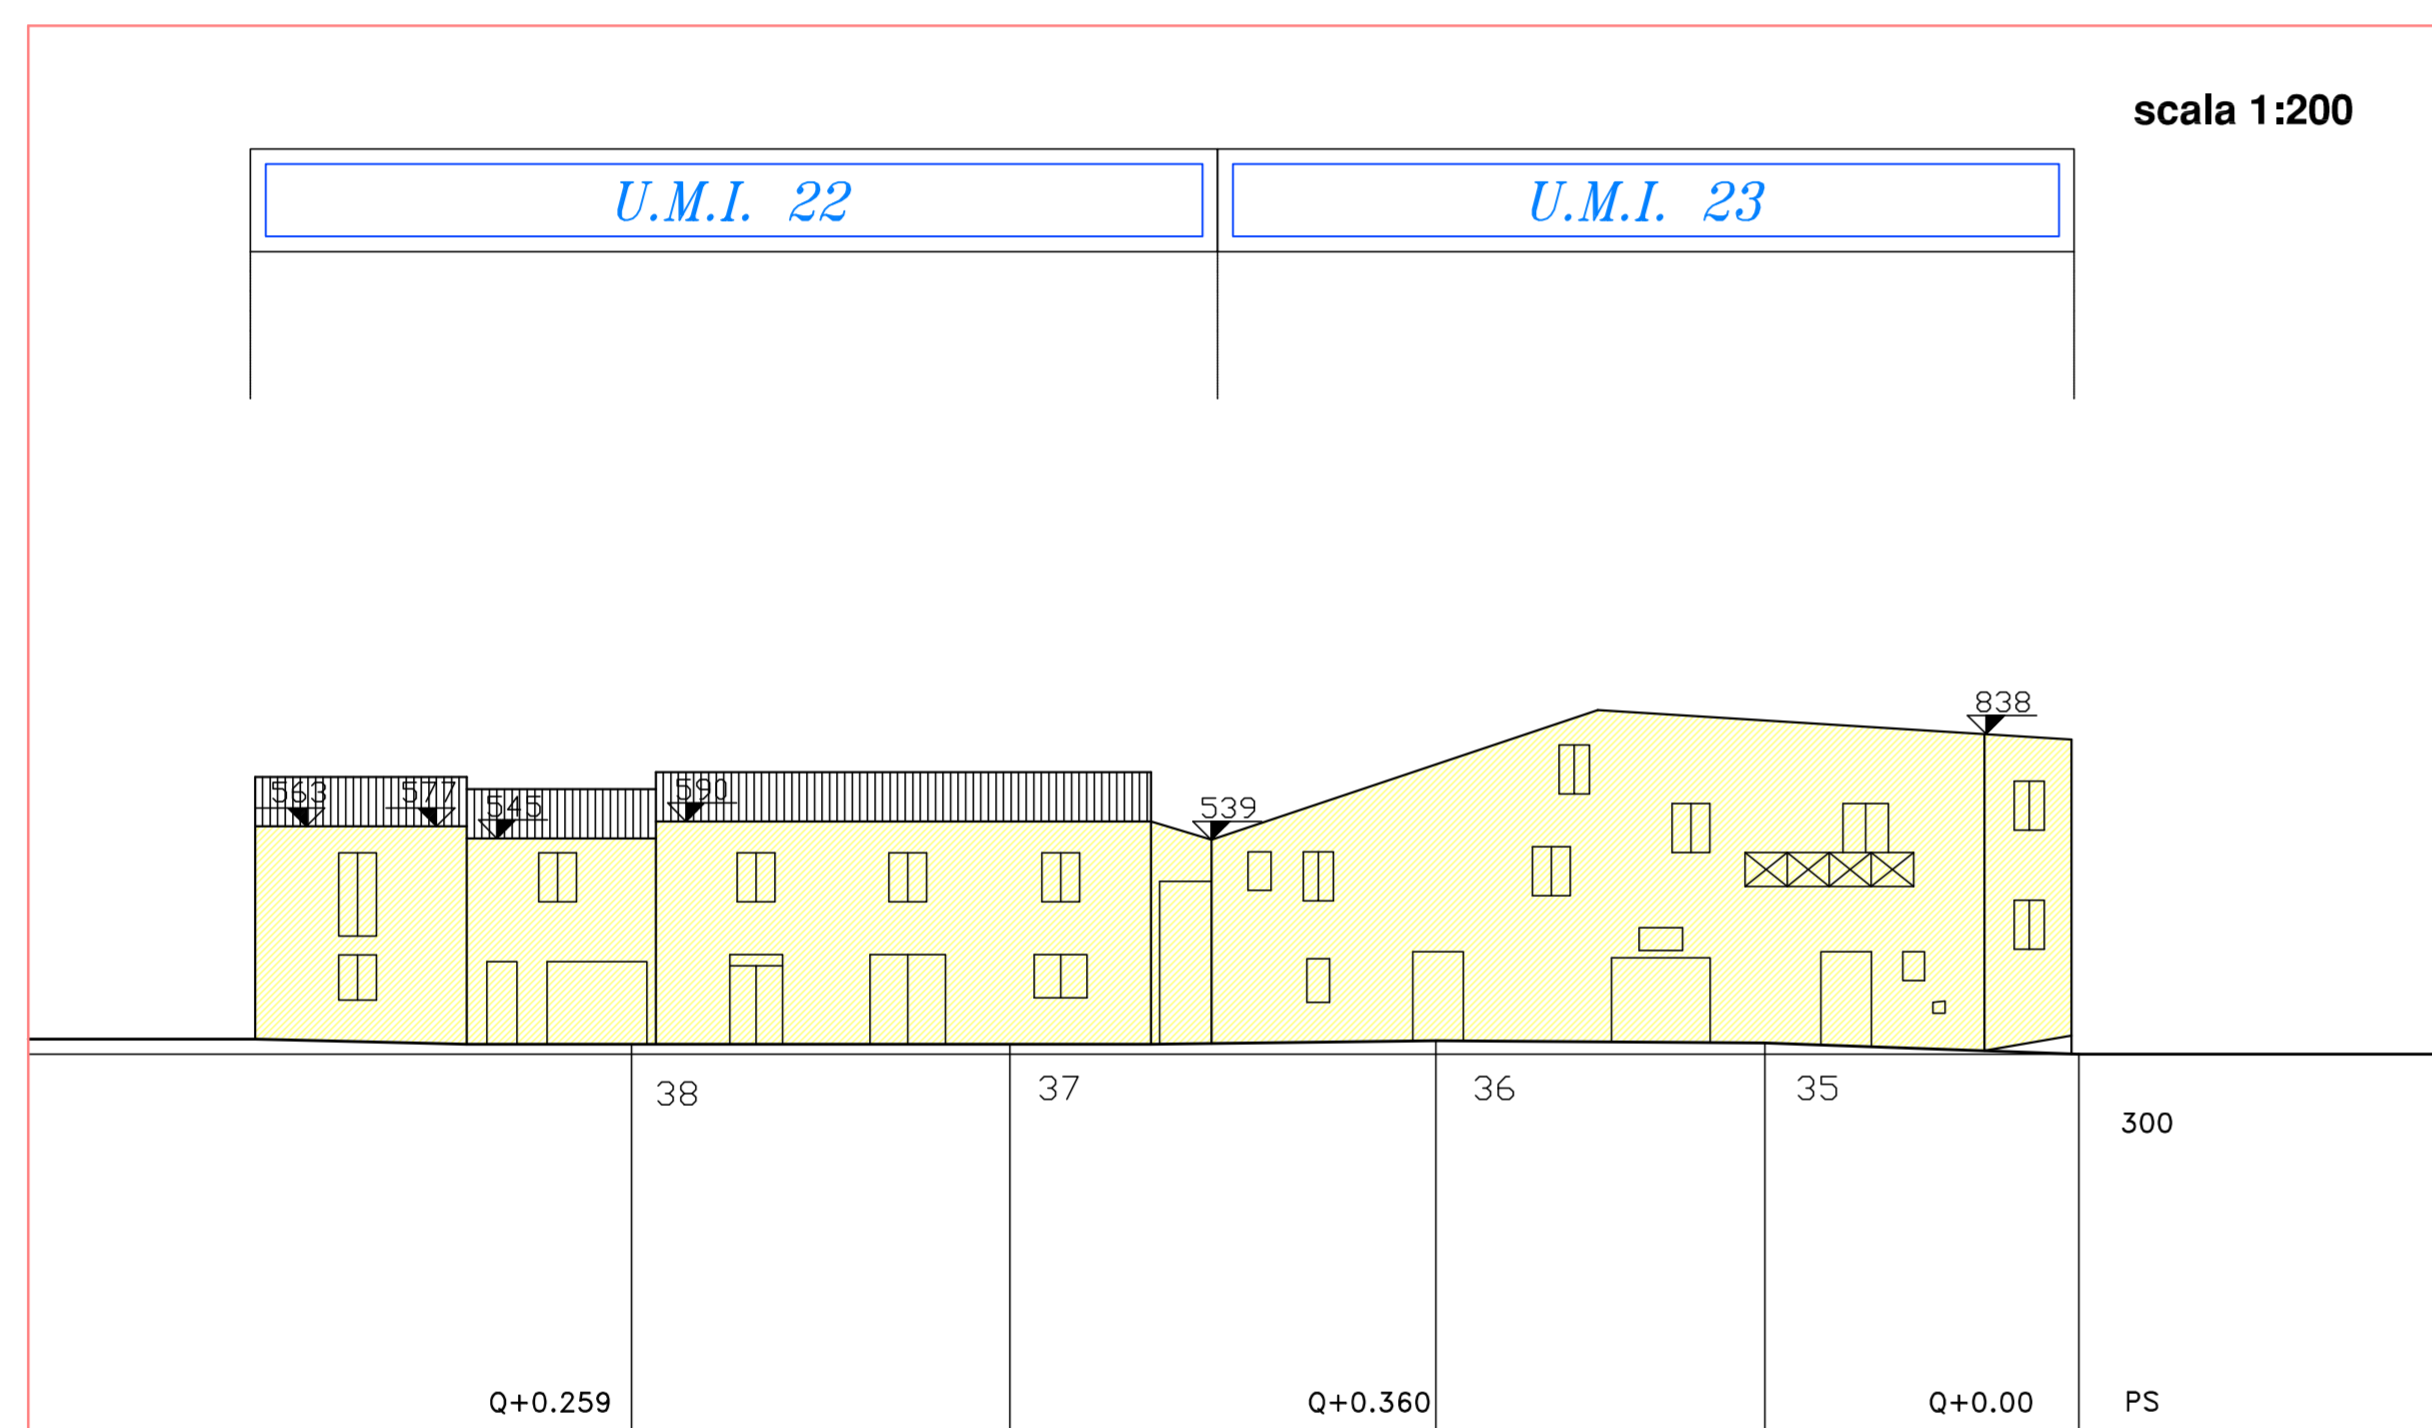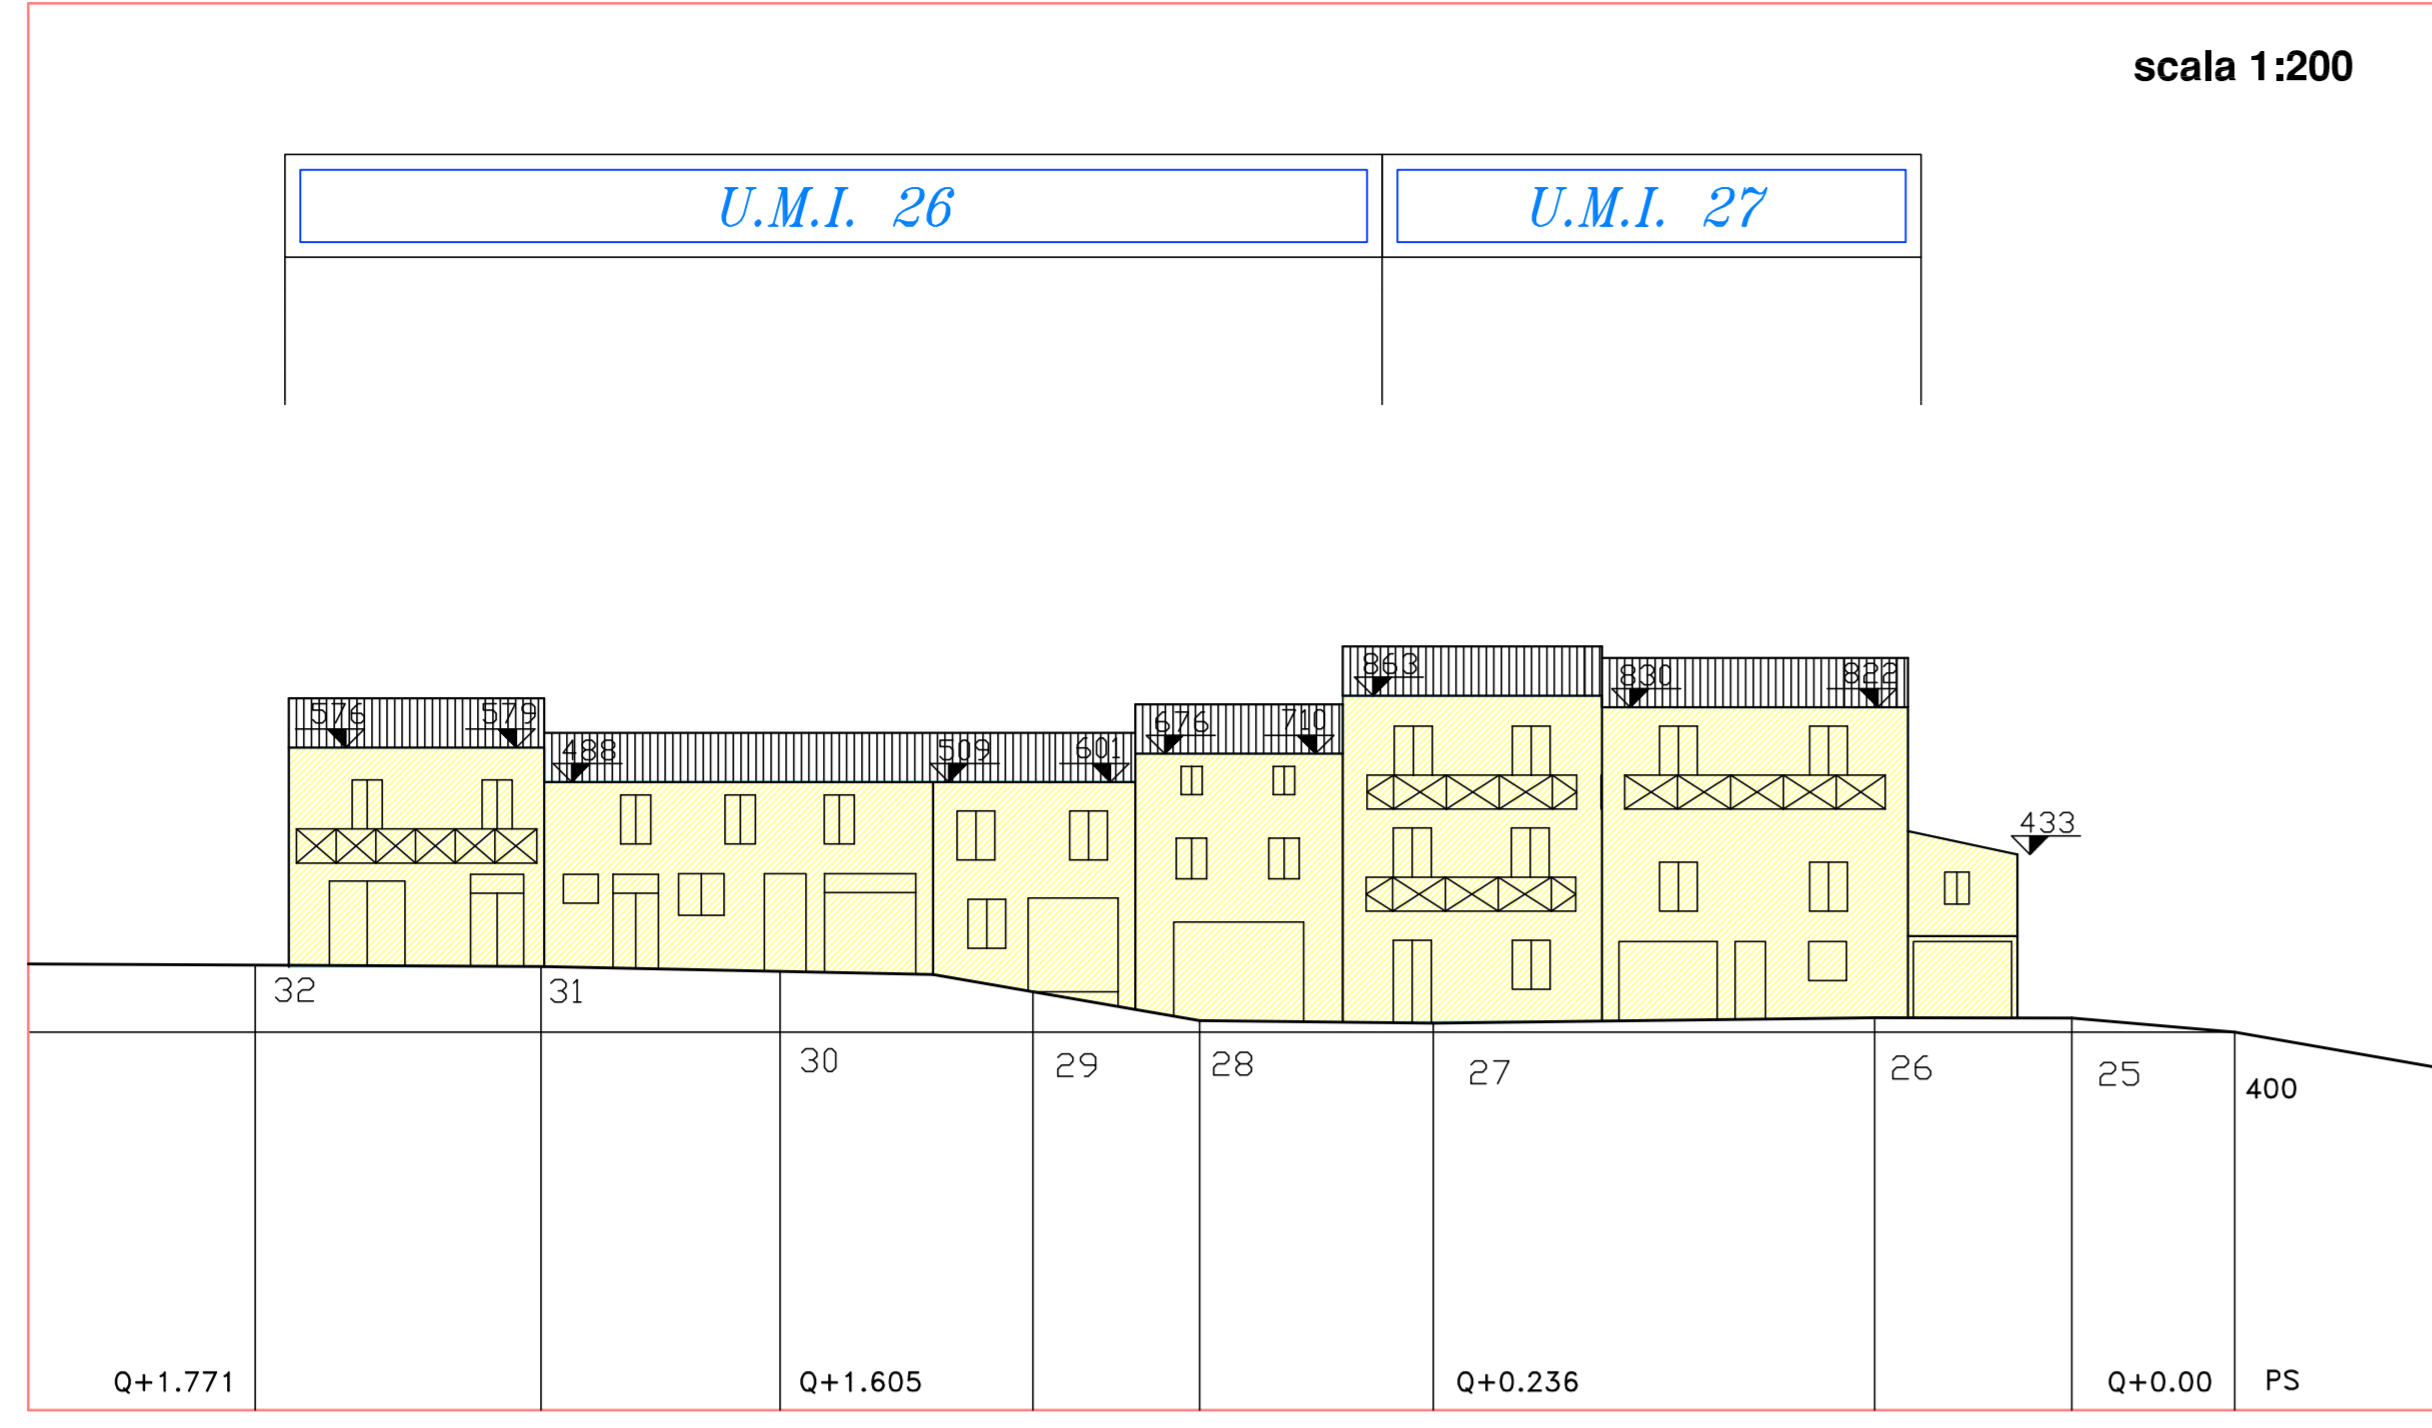

legenda

- CONSERVAZIONE DELLA SAGOMA IN ALZATO DEGLI EDIFICI
- VARIAZIONE DELLA SAGOMA IN ALZATO DEGLI EDIFICI

N.B. LE QUOTE IN GRONDA SONO PRESCRITTIVE SOLO QUANDO RIGUARDANO NUOVI INGOMBRI DI PROGETTO