



COMUNE DI FOLIGNO
PROGRAMMA DI RECUPERO L.61/98
ARVELLO

VARIANTE N. 1
PIANO ATTUATIVO L. 31/97


SERVIZIO URBANISTICA
GRUPPO DI LAVORO
Geom. Angelo Conocchia, Geom. Fabiola Angeli,
IL DIRIGENTE DELL'AREA URBANISTICA

CONSULENTI:
Arch. Marcella Mariani
Arch. Sabrina Scarabattoli
Geom. Gaetano Medorini
ARCH. L. PIERMARINI


ELABORATO N°
0

PERIMETRAZIONE N°
3
Rapp. scala 1:1000

TAVOLA
0
SETTEMBRE 2000

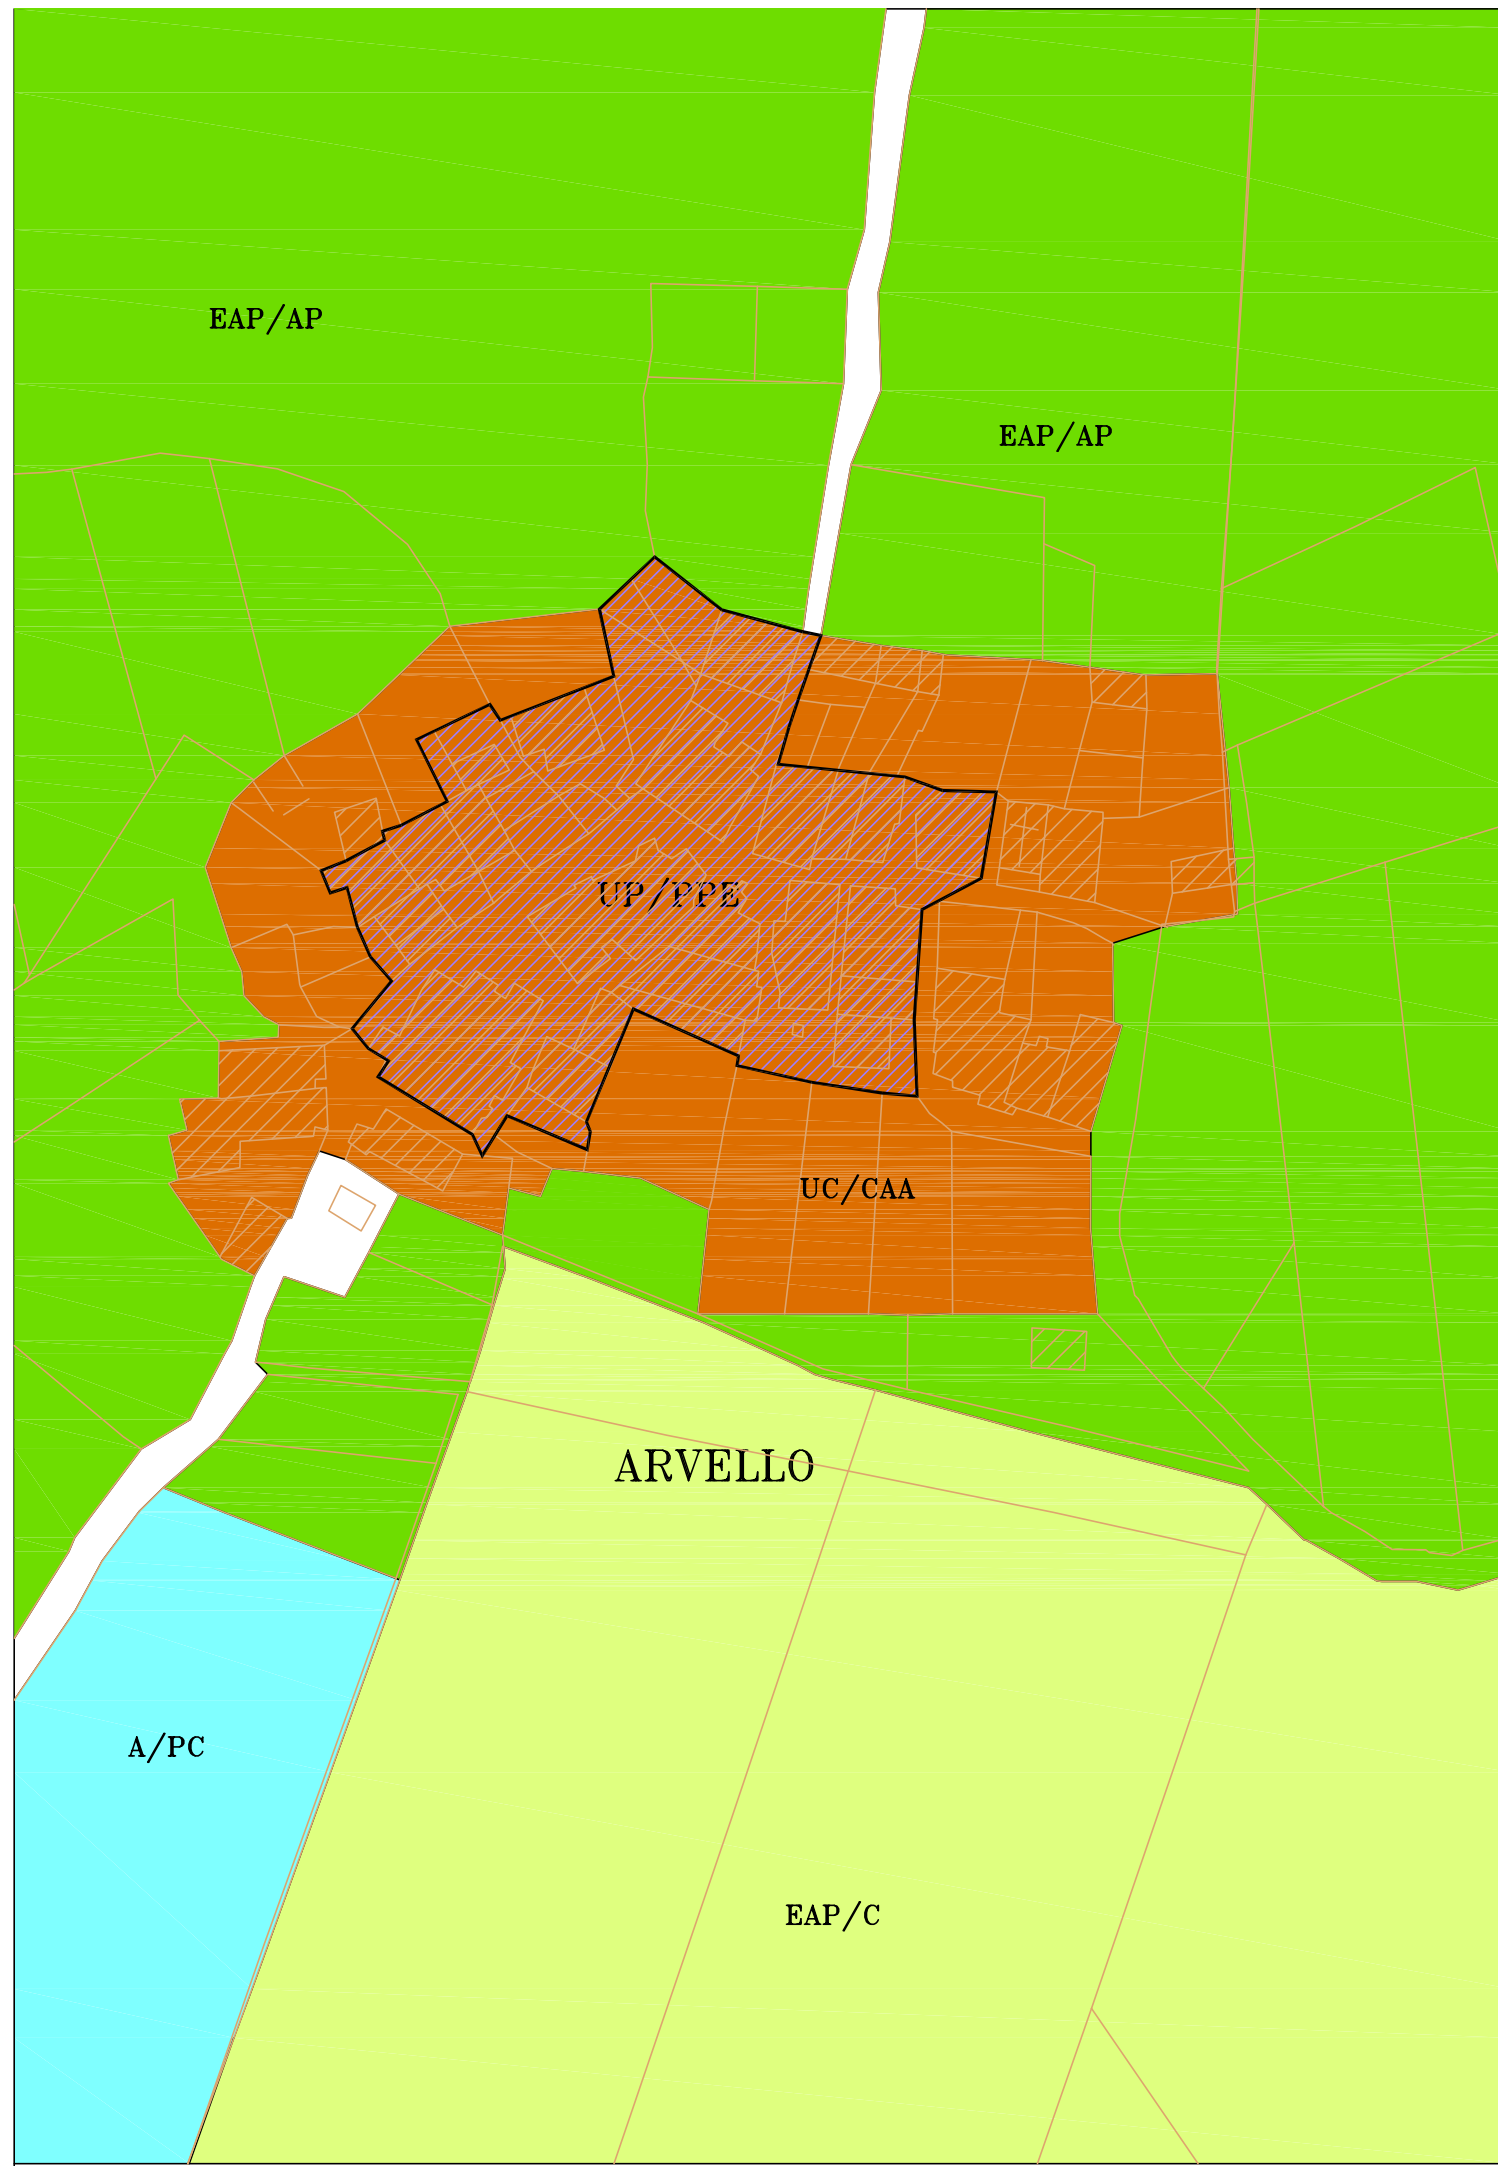

STRALCIO P.R.G. '97 Vigente

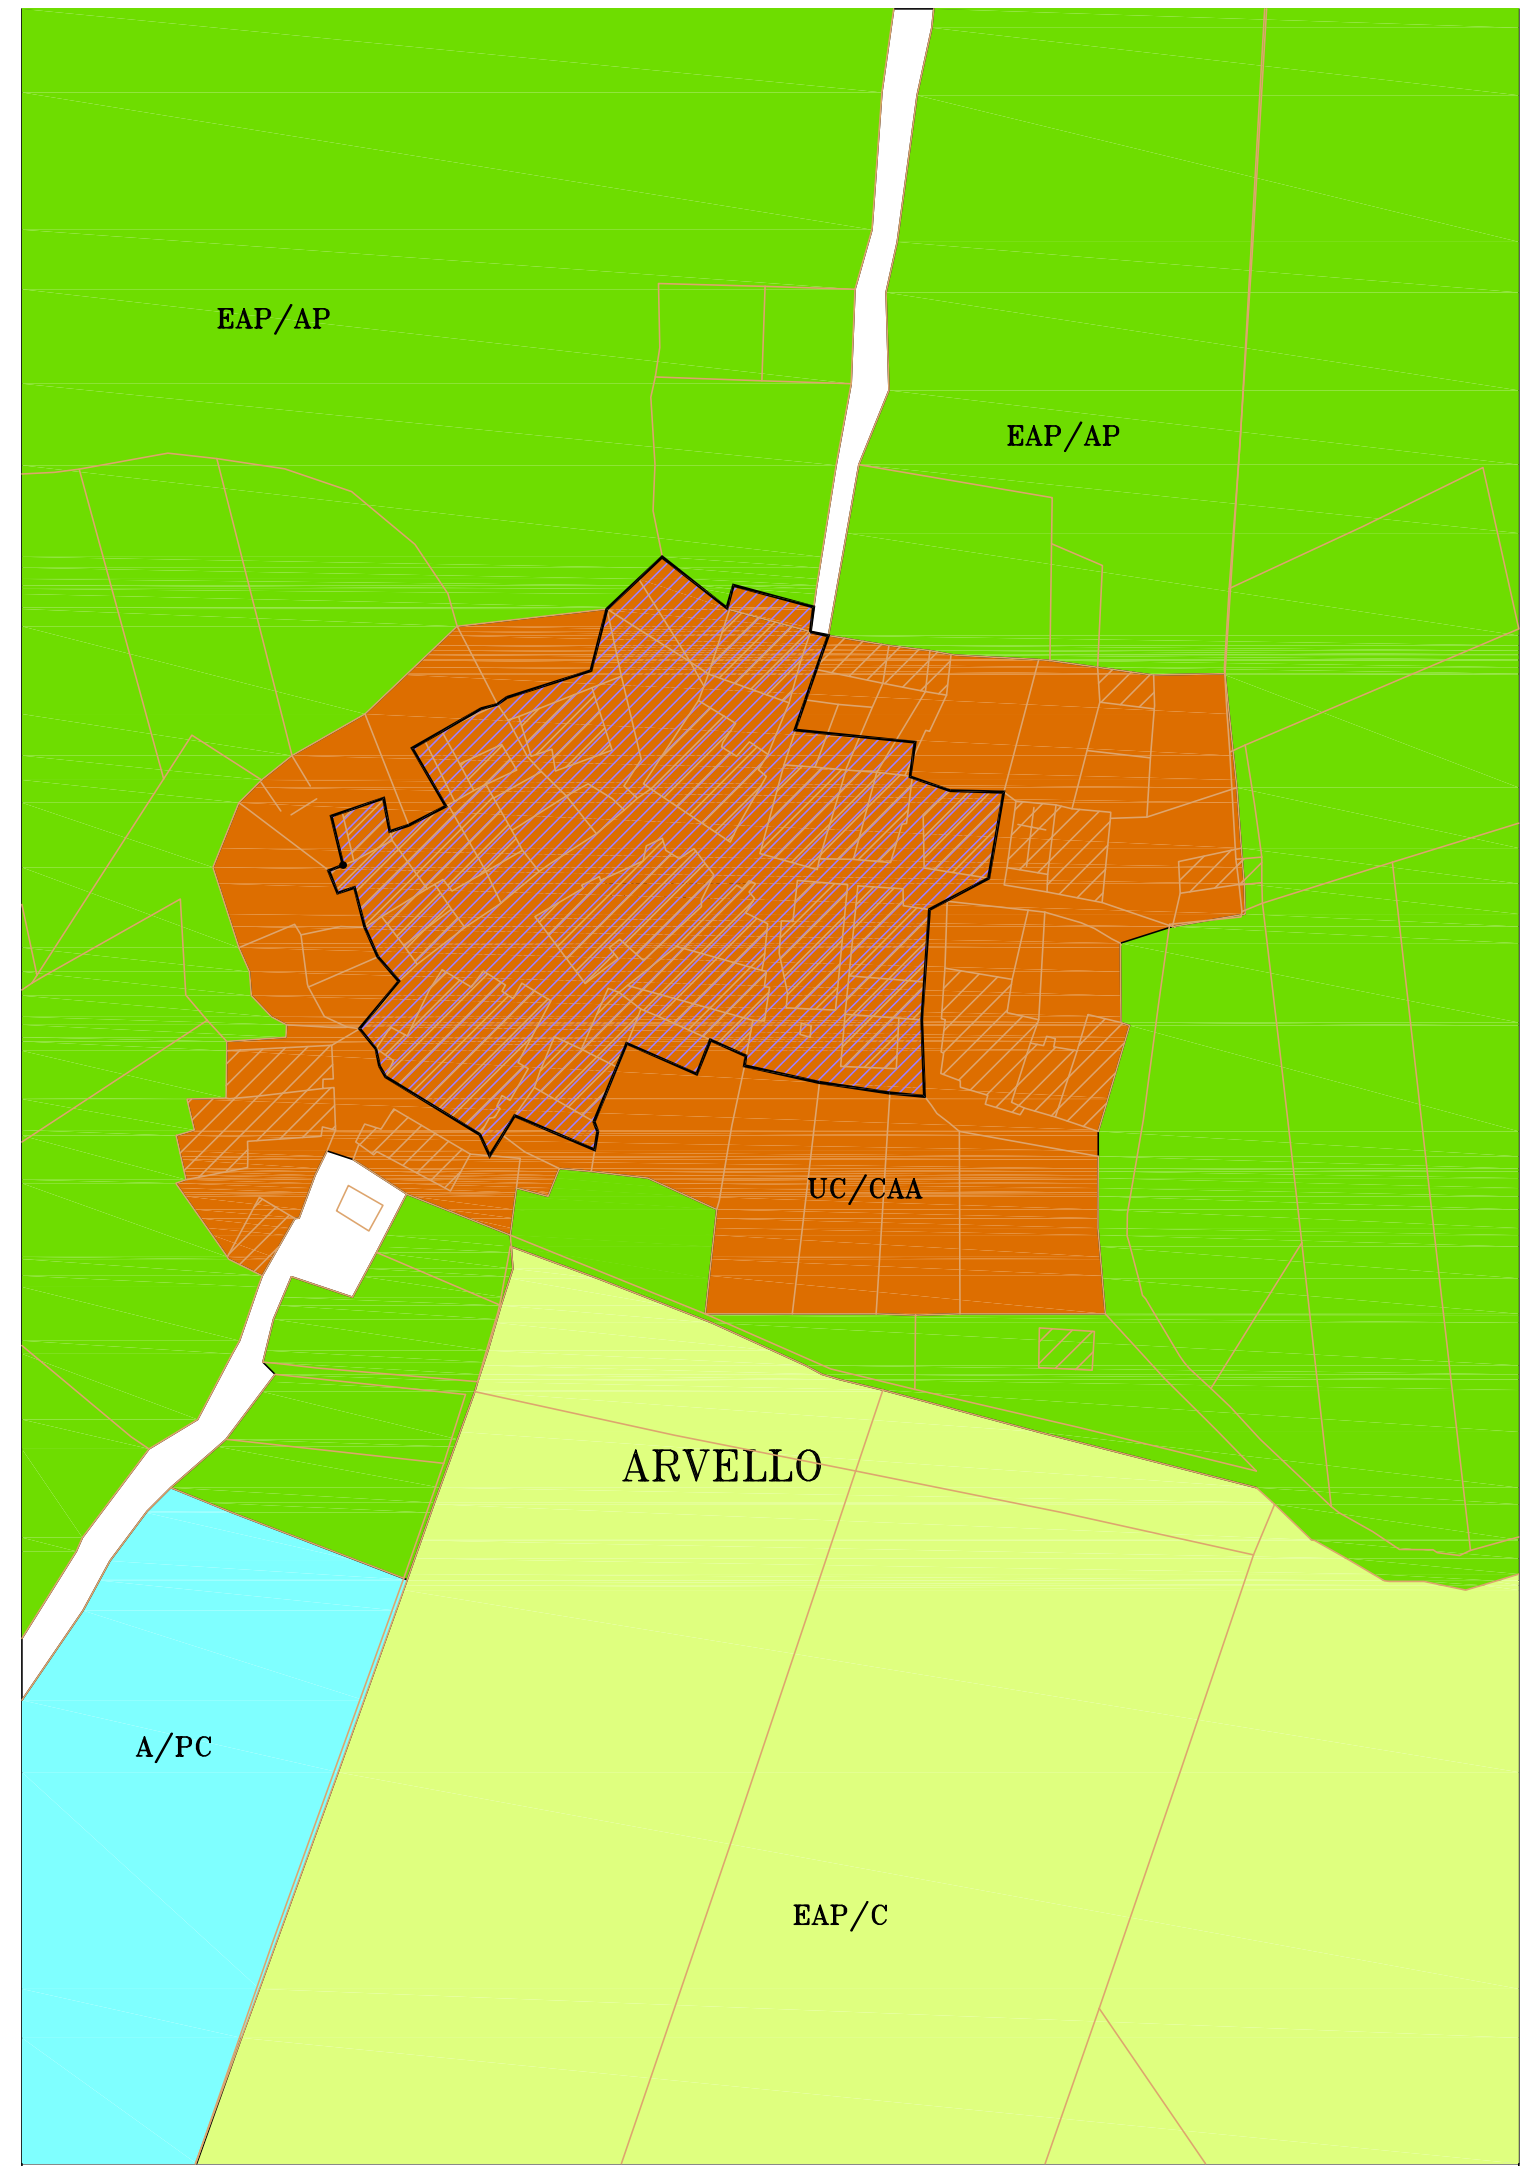

STRALCIO P.R.G. '97 Variante