



COMUNE DI FOLIGNO
AREA URBANISTICA ED EDILIZIA
Via XX Settembre, n° 54/C
tel. 0742/330441 - fax 0742/358255

PIANO ATTUATIVO

Legge 31/97

- VARIANTE n°1 -

ARVELLO

U.M.I. – RILIEVO

(Planimetrie e Prospetti)

Elaborato modificato a seguito delibera C.C. n° del

SERVIZIO URBANISTICA:

Gruppo di lavoro:

Geom. Angelo Conocchia, Geom. Fabiola Angeli

Consulenti:

Arch. Marcella Mariani, Arch. Sabrina Scarabattoli, Geom. Gaetano Medorini

IL DIRIGENTE DEL SETTORE URBANISTICA: Arch. Luciano Piermarini

Dicembre 2000

TAVOLA
1
DICEMBRE 2000

PERMETTAZIONE n°
3
Rapp. scala 1:200

ELABORATO n°
2R

CONSULENTE:
Arch. Marcella Mariani
Arch. Sabrina Scarabottoli
Geom. Gaetano Medorini
ARCH. L. PIERMARINI







SERVIZIO URBANISTICA
GRUPPO DI LAVORO
Geom. Angelo Conocchia, Geom. Fabiola Angeli,
IL DIRIGENTE DELL'AREA URBANISTICA ARCH. L. PIERMARINI

VARIANTE N. 1
PIANO ATTUATIVO L. 31/97

COMUNE DI FOLIGNO
PROGRAMMA DI RECUPERO L.61/98
ARVELLO



STATO ATTUALE U.M.I. N° 8

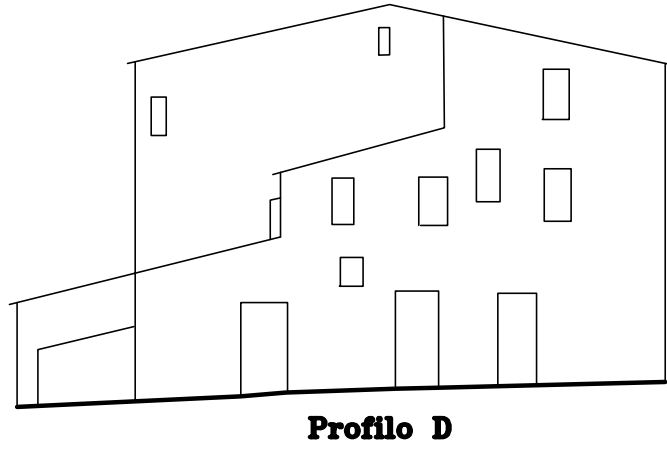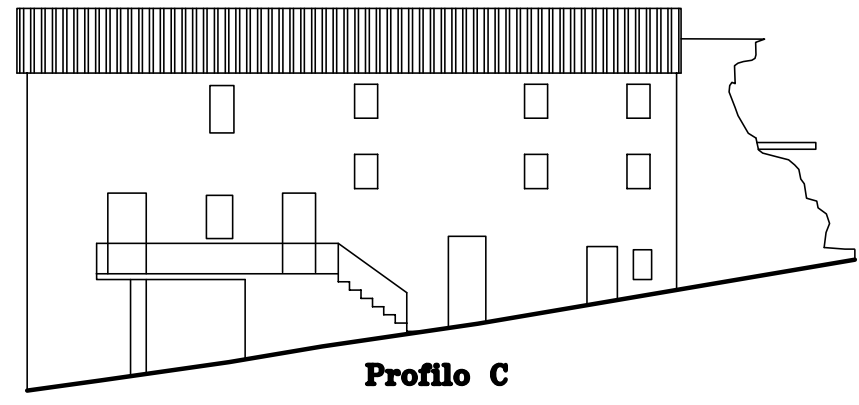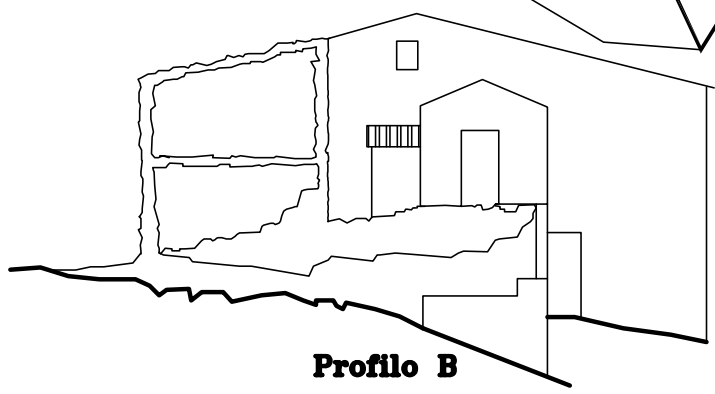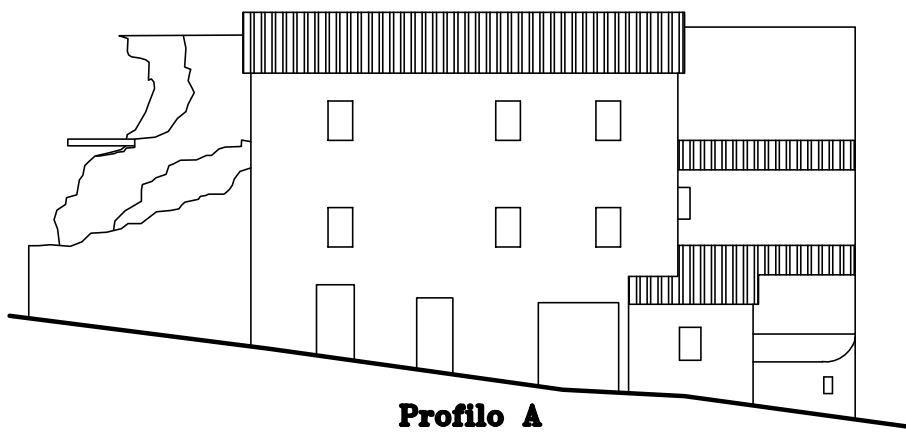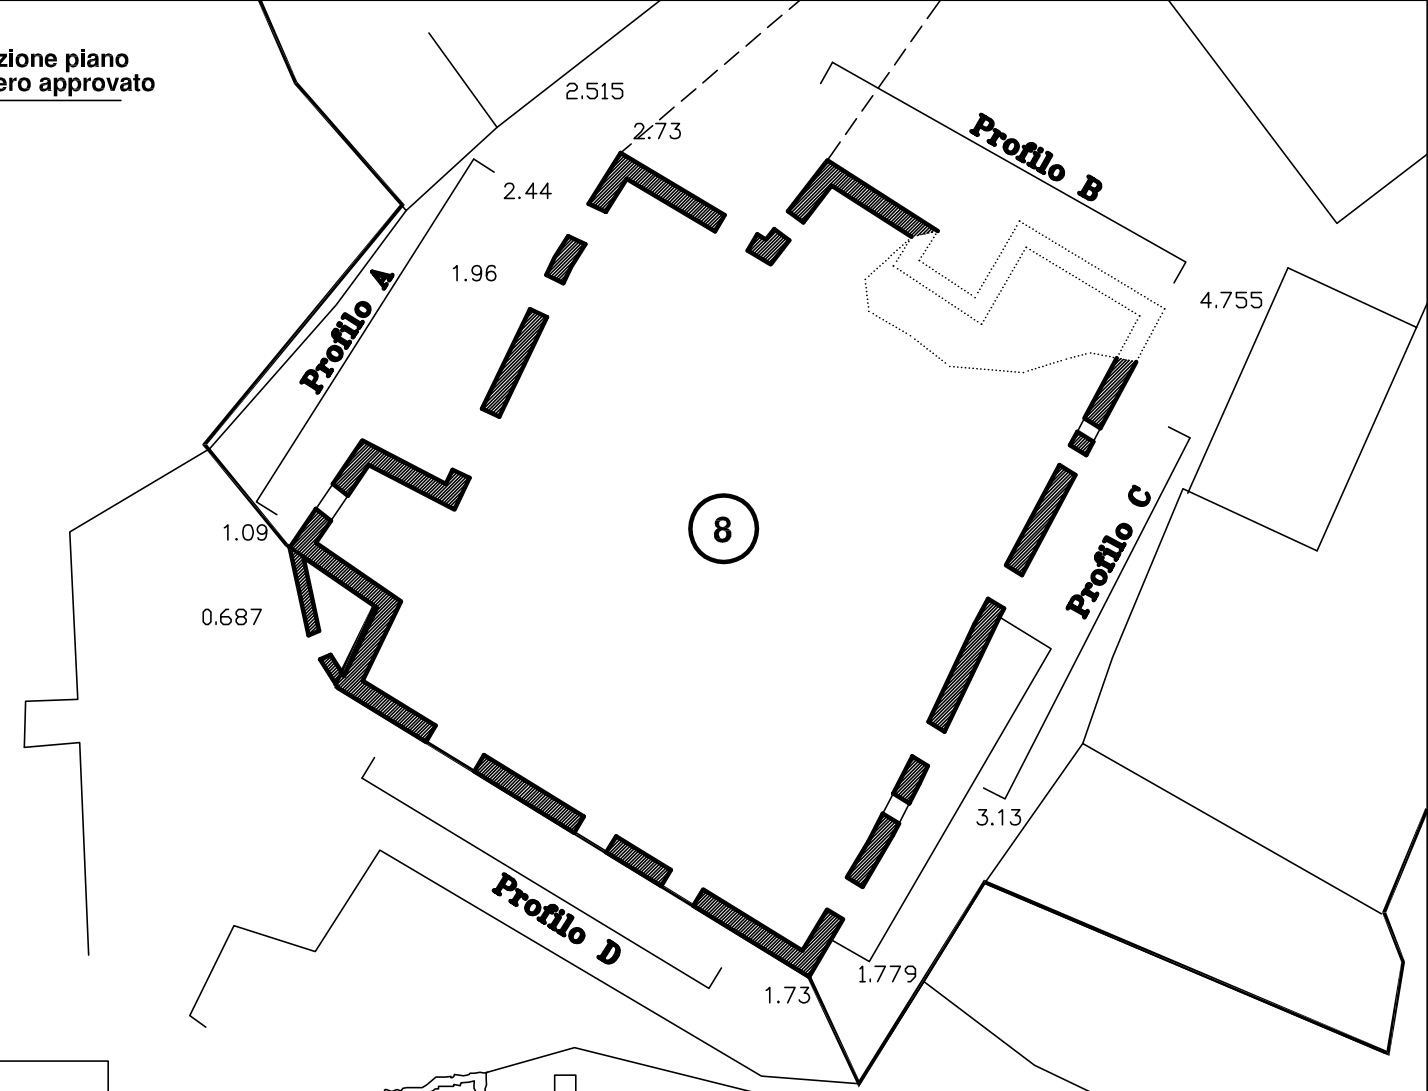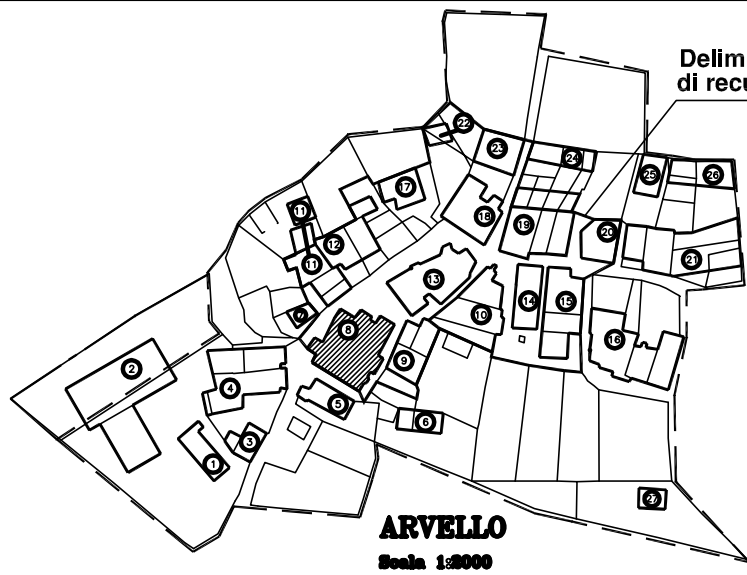

Legenda

- Schema di riferimento U.M.I.
- Sagoma a terra prima del sisma
 - Sagoma a terra dopo il sisma
- Infrastrutture
- Strade
 - Piazzali
 - Lampioni
 - Fontana
- Spazi verdi pubblici riferiti alla U.M.I.
-
- Tipo di paramento murario
- Intonaco
 - Facciavista
 - Pietra
 - Mattone
 - blocchi cls
- Tipo di copertura
- padiglione
 - capanna
 - piana
- Manto di copertura
- Coppi
 - Tegole marsigliesi
 - Lamiera
 - Altro
- Sporti di gronda
- Zampini in legno
 - Zampini in cls
 - laterizio
 - c.a.
 - altro
- Balconi Loggiati ecc.
-
- Elementi di pregio delle facciate
- Modanature
 - Portali
 - Cornici



COMUNE DI FOLIGNO
PROGRAMMA DI RECUPERO L.61/98
ARVELLO

VARIANTE N. 1
PIANO ATTUATIVO L. 31/97

SERVIZIO URBANISTICA
GRUPPO DI LAVORO
Geom. Angelo Conocchia, Geom. Fabiola Angelini,
IL DIRIGENTE DELL'AREA URBANISTICA


CONSULENTE:
Arch. Marcella Mariani
Arch. Sabrina Scarabattoli
Geom. Gaetano Medorini
ARCH. L. PIERMARINI

ELABORATO N°
2R

PERIMETRAZIONE N°
3
Rapp. scala 1:200

TAVOLA
2
DICEMBRE 2000

STATO ATTUALE U.M.I. N° 9-10

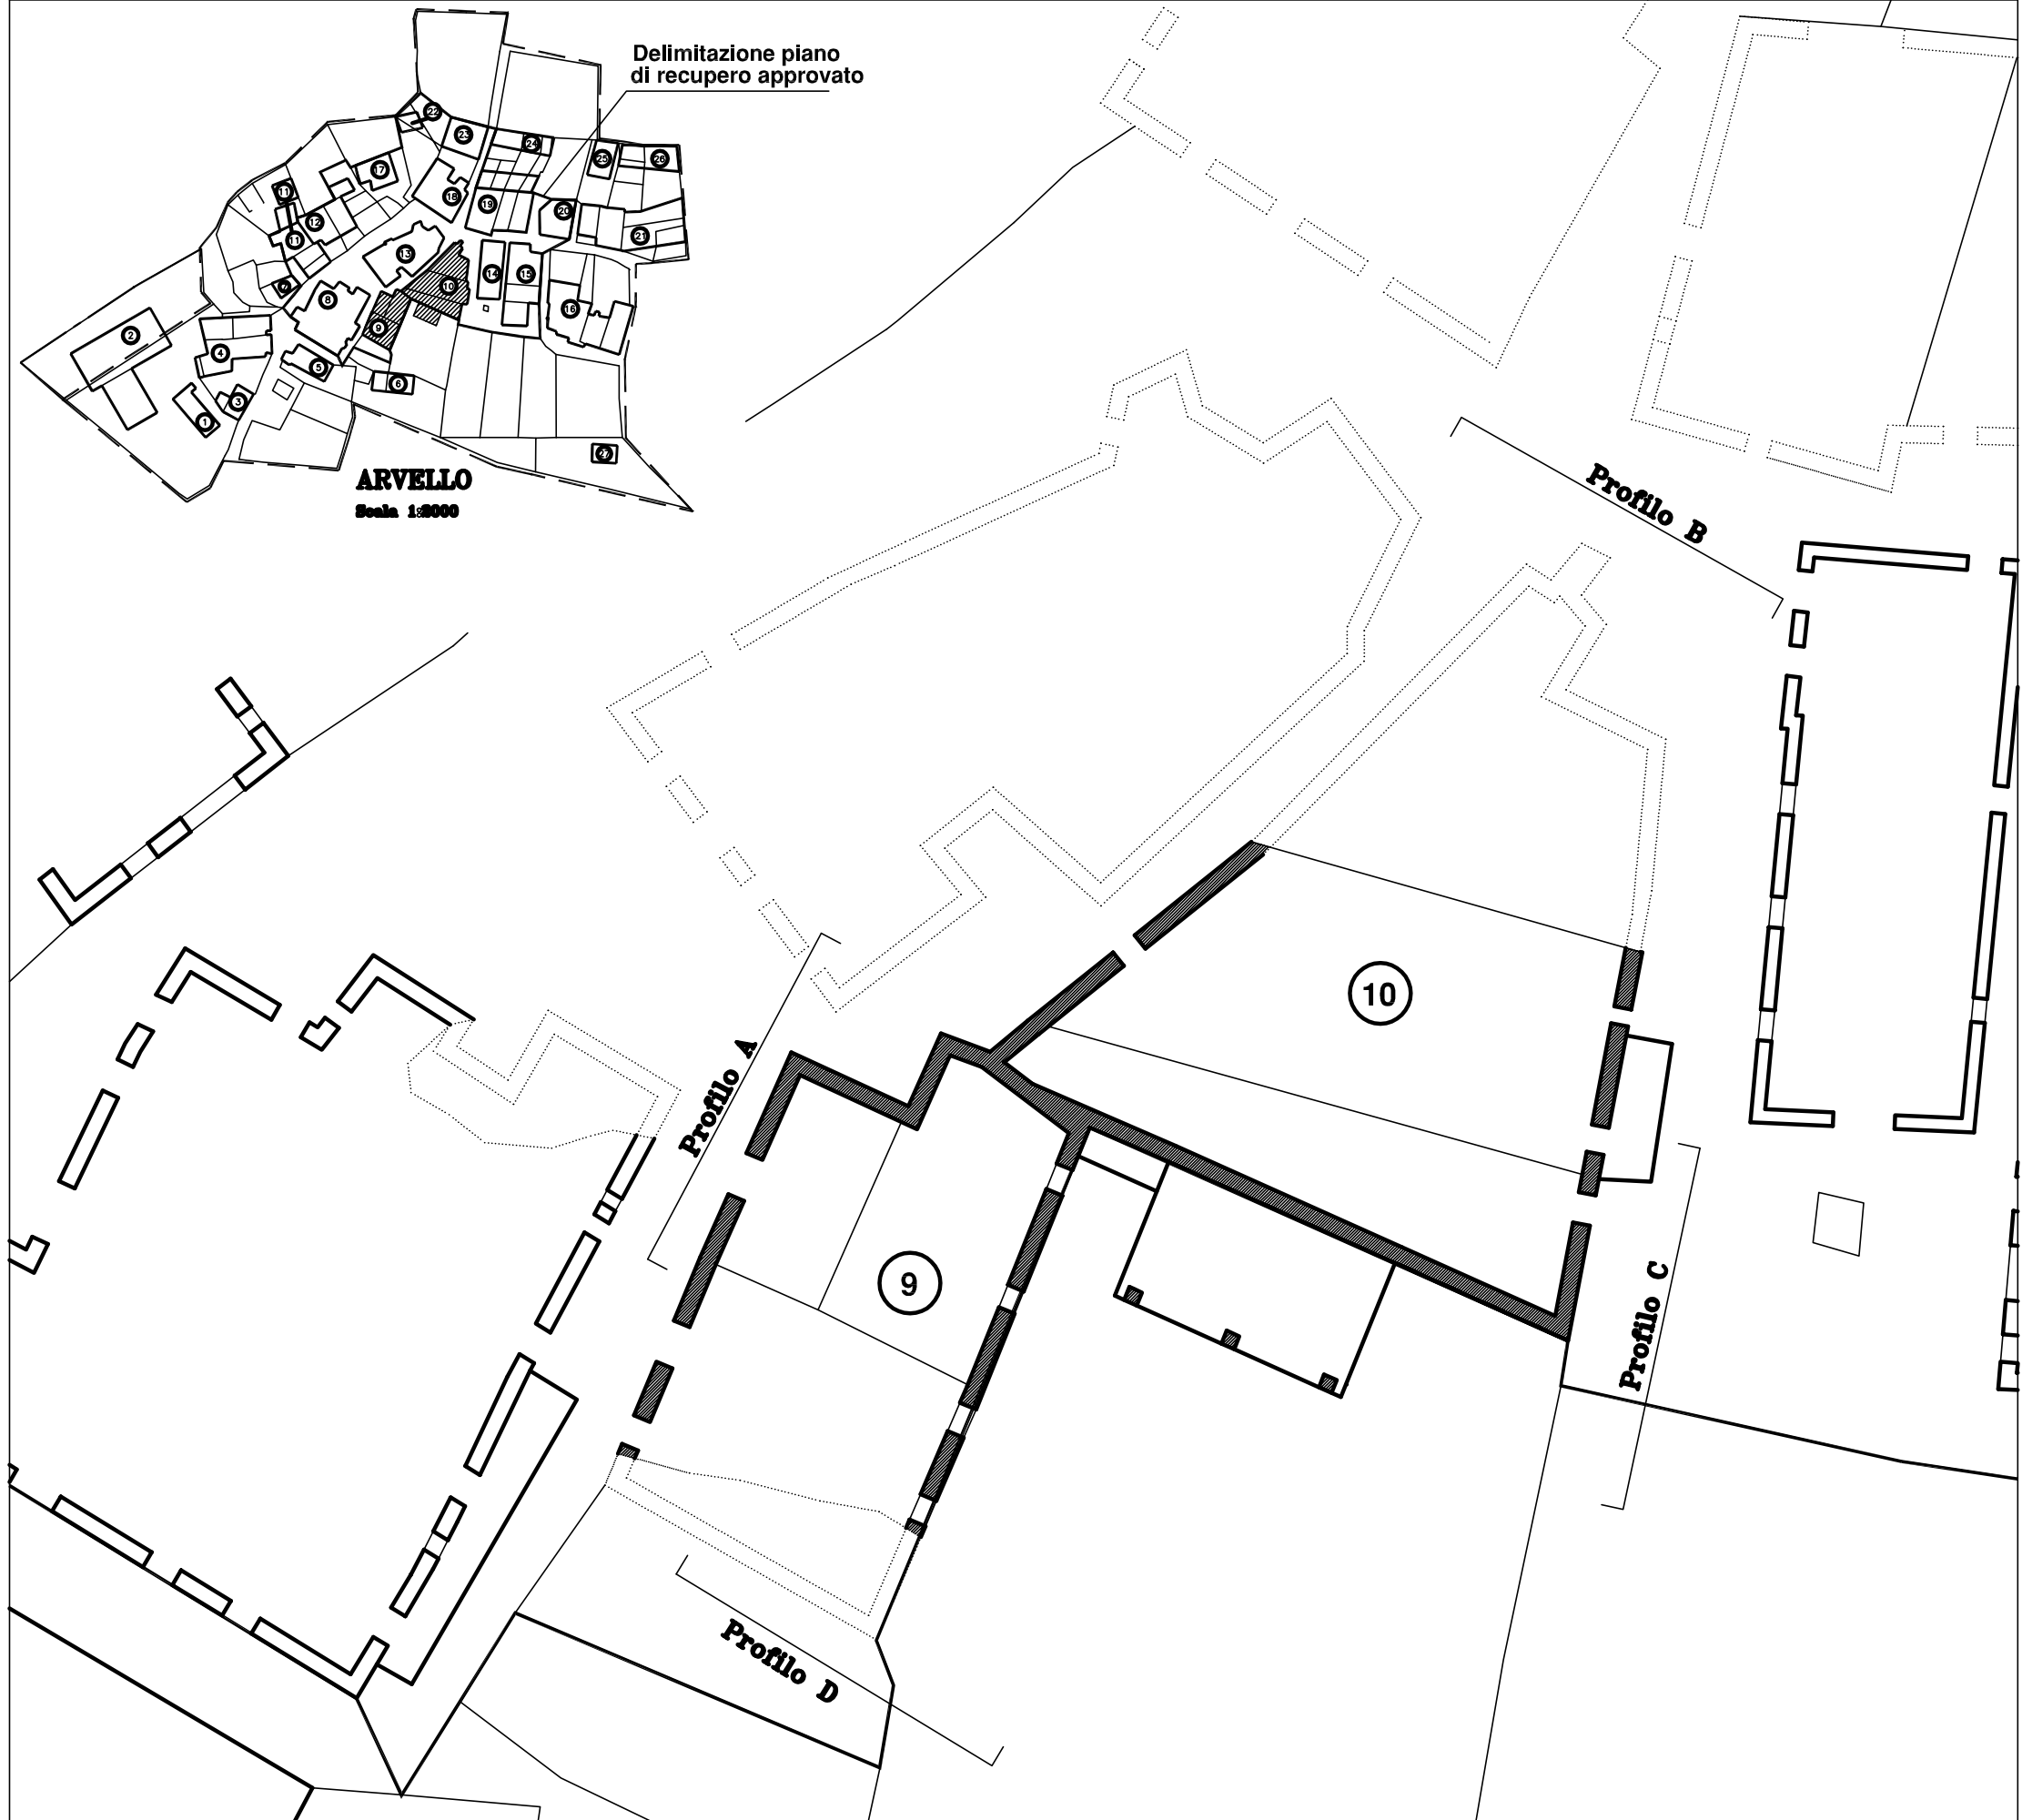

Legenda

- Schema di riferimento U.M.I.
- Sagoma a terra prima del sisma
 - Sagoma a terra dopo il sisma
- Infrastrutture
- Strade
 - Piazzali
 - Lampioni
 - Fontana
- Spazi verdi pubblici riferiti alla U.M.I.
-
- Tipo di paramento murario
- Intonaco
 - Facciavista
 - Pietra
 - Mattone
 - blocchi cls
- Tipo di copertura
- padiglione
 - capanna piana
- Manto di copertura
- Coppi
 - Tegole mdrsgliesi
 - Lamiere
 - Altro
- Sporti di gronda
- Zampini in legno
 - Zampini in cls
 - laterizio
 - c.a.
 - altro
- Balconi Loggiati ecc.
-
- Elementi di pregio delle facciate
- Modanature
 - Portali
 - Cornici

TAVOLA
2A
DICEMBRE 2000

PERMETTAZIONE n°
3
Rapp. scala 1:200

ELABORATO n°
2R

CONSULENTE:
Arch. Marcella Mariani
Arch. Sabrina Scarabattoli
Geom. Gaetano Medorini
ARCH. L. PIERMARINI


SERVIZIO URBANISTICA
GRUPPO DI LAVORO
Geom. Angelo Conocchia, Geom. Fabiola Angelini,
IL DIRIGENTE DELL'AREA URBANISTICA

VARIANTE N. 1
PIANO ATTUATIVO L. 31/97


COMUNE DI FOLIGNO
PROGRAMMA DI RECUPERO L.61/98
ARVELLO




STATO ATTUALE U.M.I. N° 9-10

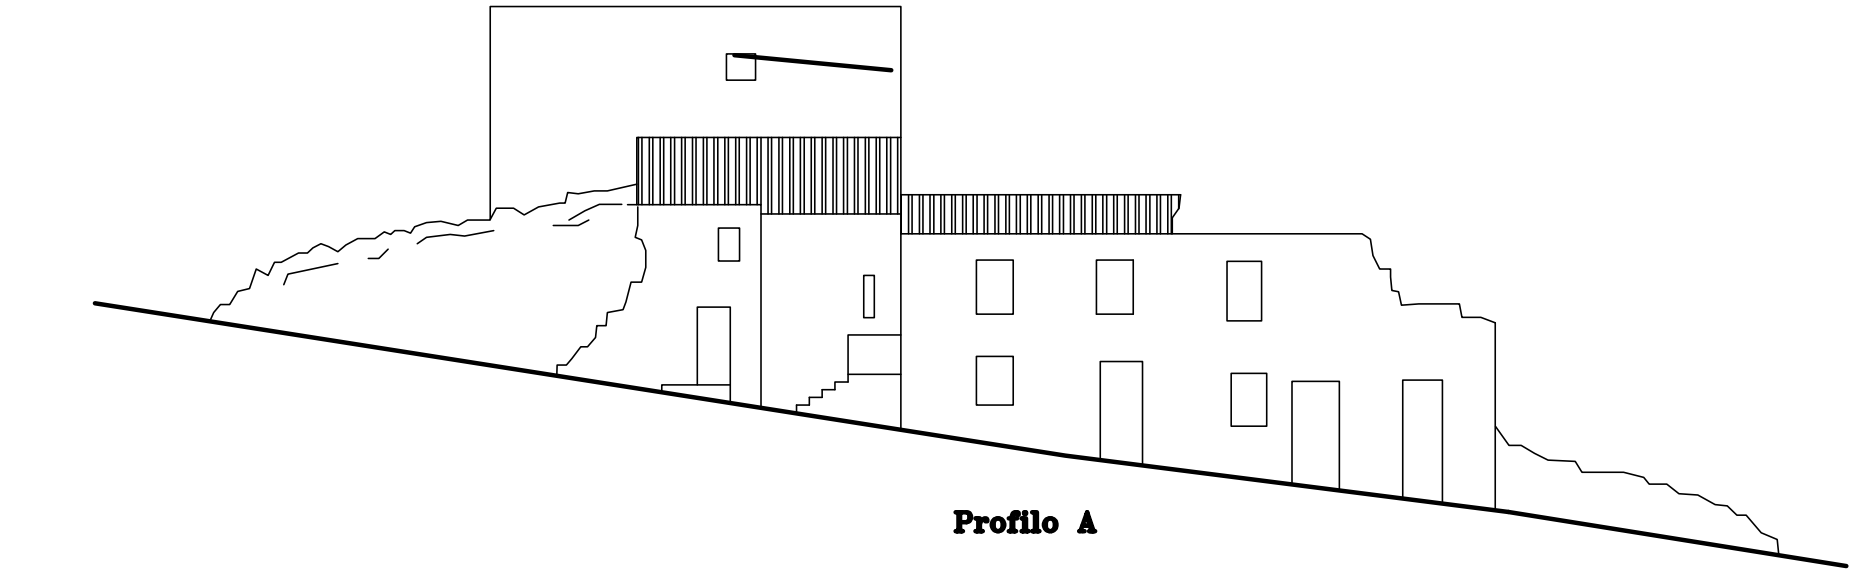


Profilo A

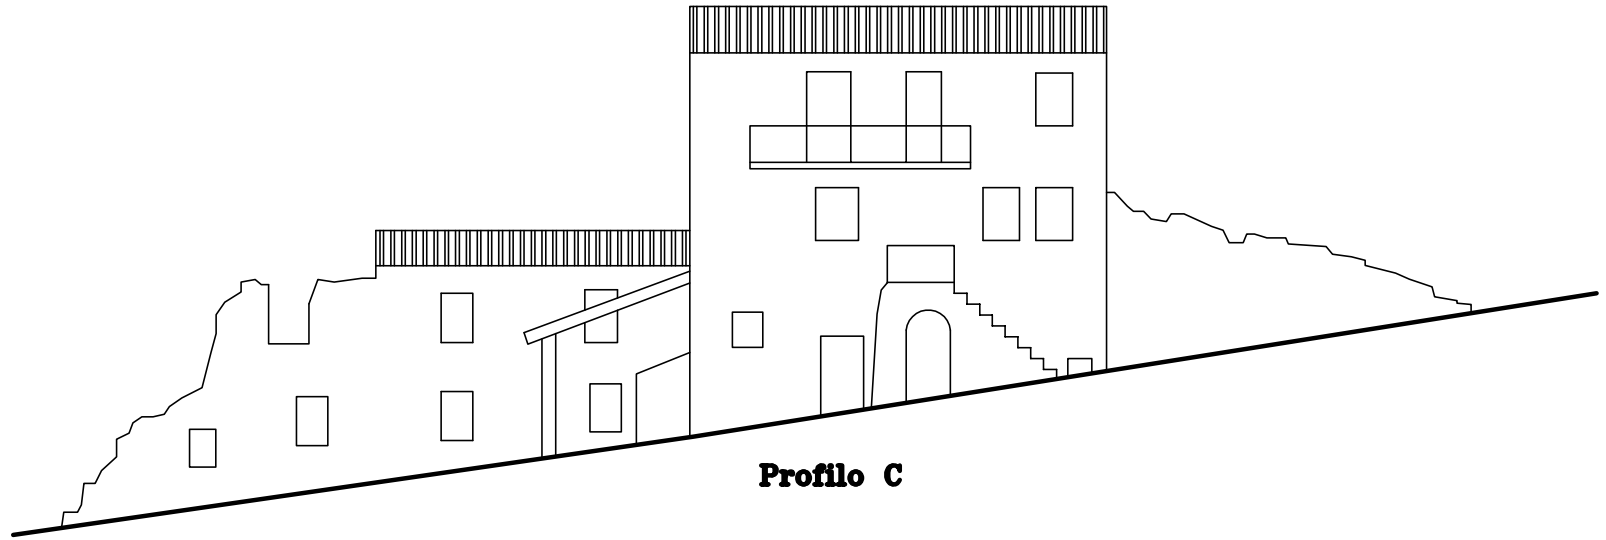

Profilo C

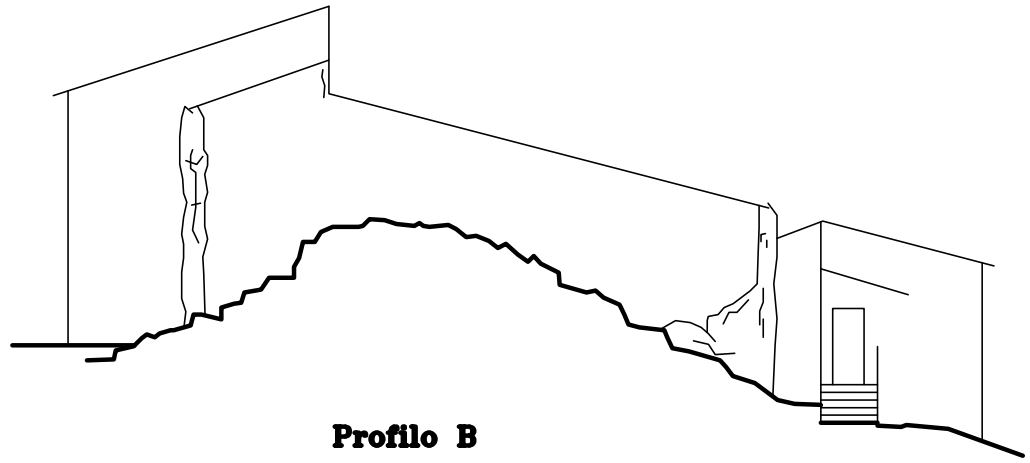

Profilo B

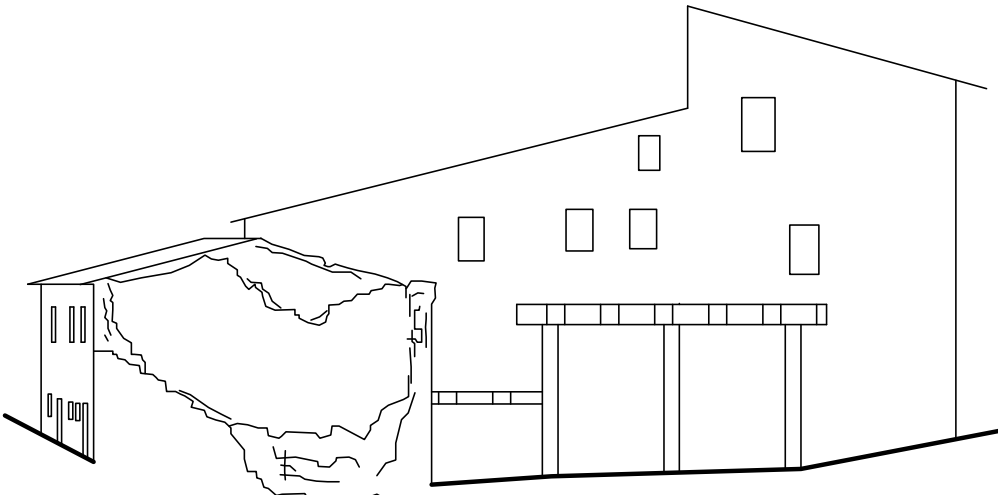

Profilo D

Legenda

- Schema di riferimento U.M.I.
- Sagoma a terra prima del sisma
 - Sagoma a terra dopo il sisma
- Infrastrutture
- Strade
 - Piazzali
 - Lampioni
 - Fontana
- Spazi verdi pubblici riferiti alla U.M.I.
- Intonaco
- Tipo di paramento murario
- Facciavista
 - Pietra
 - Mattone
 - blocchi cls
- Tipo di copertura
- padiglione
 - capanna
 - piana
- Manto di copertura
- Coppi
 - Tegole mdrsigliesi
 - Lamiere
 - Altro
- Sporti di gronda
- Zampini in legno
 - Zampini in cls
 - laterizio
 - c.a.
 - altro
- Balconi Loggiati ecc.
-
- Elementi di pregio delle facciate
- Modanature
 - Portali
 - Cornici



COMUNE DI FOLIGNO
PROGRAMMA DI RECUPERO L.61/98
ARVELLO

VARIANTE N. 1
PIANO ATTUATIVO L. 31/97

SERVIZIO URBANISTICA
GRUPPO DI LAVORO
Geom. Angelo Conocchia, Geom. Fabiola Angeli,
IL DIRIGENTE DELL'AREA URBANISTICA

CONSULENTE:
Arch. Marcella Mariani
Arch. Sabrina Scarabattoli
Geom. Gaetano Medarini
ARCH. L. PIERMARINI

ELABORATO IN
2R

PERMETTAZIONE IN
3
Rapp. scala 1:200

TAVOLA
3
DICEMBRE 2000

U.M.I. N° 11-12

STATO ATTUALE



Legenda

- Schema di riferimento U.M.I.
- Sagoma a terra prima del sisma
 - Sagoma a terra dopo il sisma
- Infrastrutture
- Strade
 - Piazzali
 - Lampioni
 - Fontana
- Spazi verdi pubblici riferiti alla U.M.I.
- Intonaco
- Tipo di paramento murario
- Facciavista
 - Pietra
 - Mattone
 - bloccchi cls
- Tipo di copertura
- padiglione
 - capanna
 - piana
- Manto di copertura
- Coppi
 - Tegole mdrsigliesi
 - Lamiera
 - Altro
- Sporti di gronda
- Zampini in legno
 - Zampini in cls
 - laterizio
 - c.a.
 - altro
- Balconi Loggiati ecc.
-
- Elementi di pregio delle facciate
- Modanature
 - Portali
 - Cornici

TAVOLA
3A
DICEMBRE 2000

PERMETTAZIONE n°
3
Rapp. scala 1:200

ELABORATO n°
2R

CONSULENTE:
Arch. Marcella Mariani
Arch. Sabrina Scarabattoli
Geom. Gaetano Medorini
ARCH. L. PIERMARINI

SERVIZIO URBANISTICA
GRUPPO DI LAVORO
Geom. Angelo Conocchia, Geom. Fabiola Angeli,
IL DIRIGENTE DELL'AREA URBANISTICA


VARIANTE N. 1
PIANO ATTUATIVO L. 31/97

COMUNE DI FOLIGNO
PROGRAMMA DI RECUPERO L.61/98
ARVELLO




U.M.I. N° 11-12


STATO ATTUALE

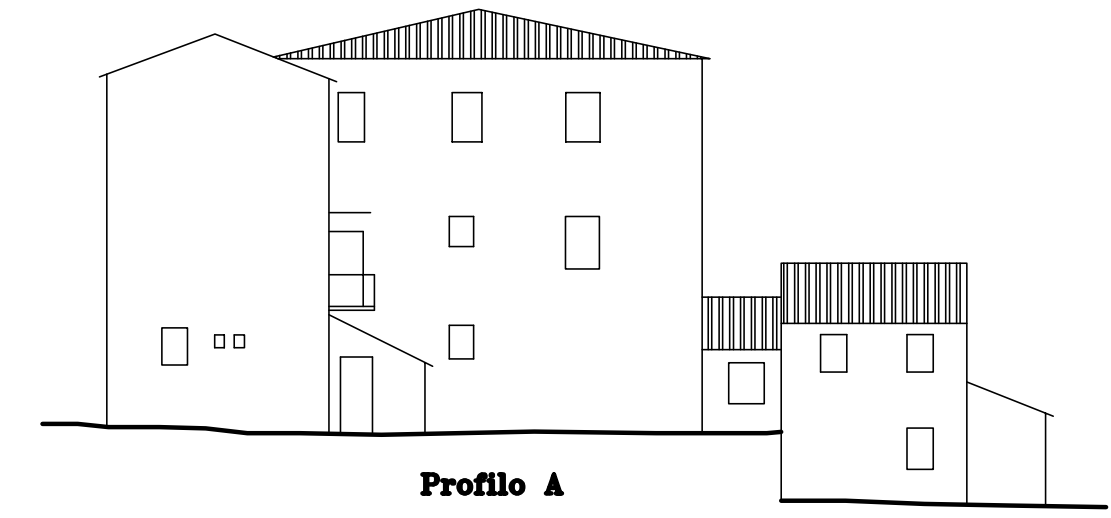


Profilo A

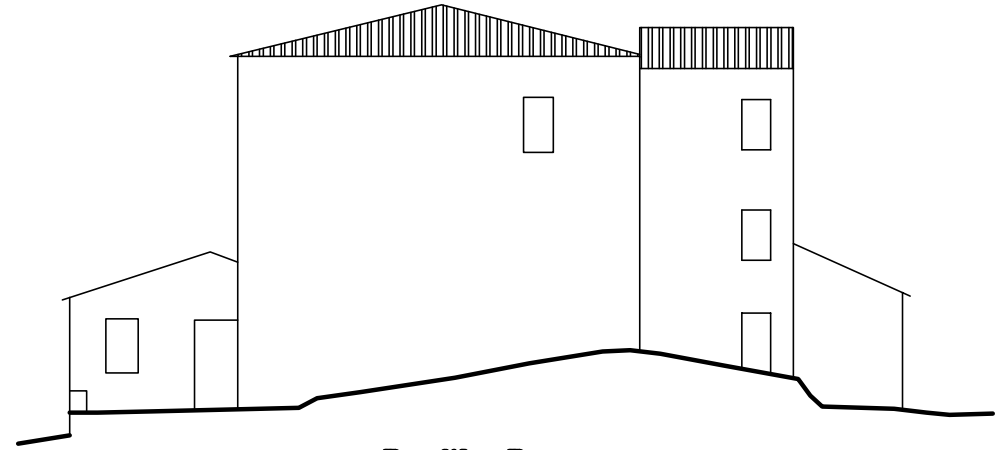

Profilo B

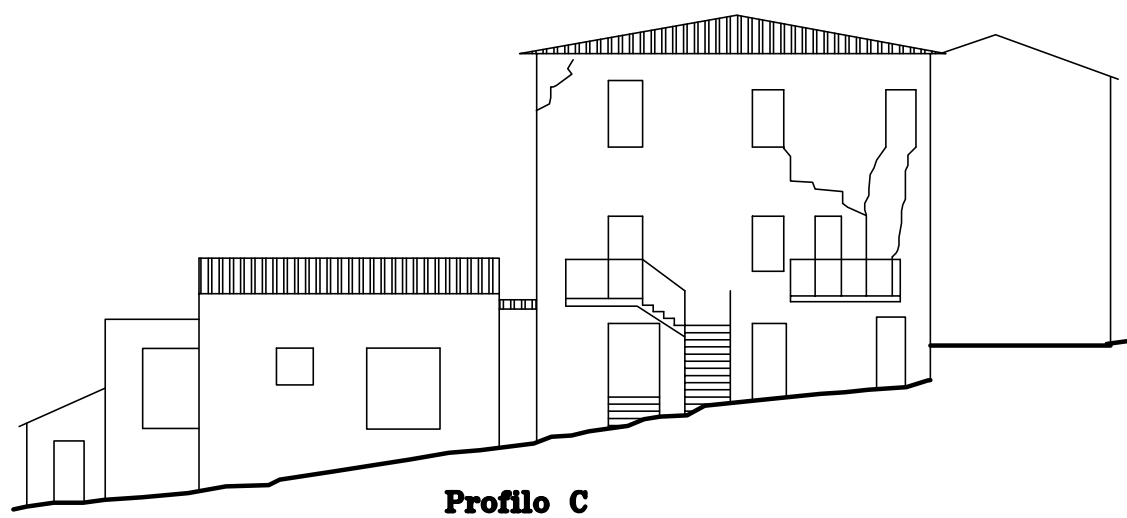

Profilo C

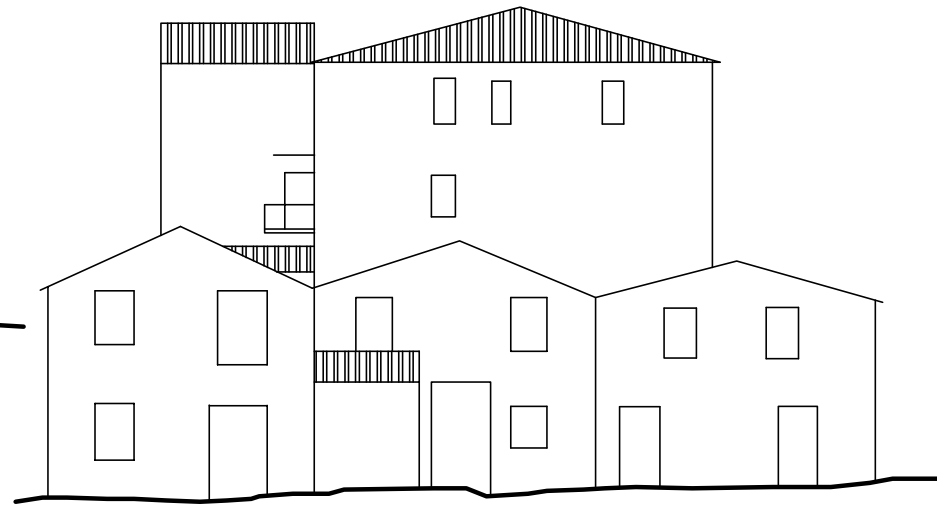

Profilo D

Legenda

- Schema di riferimento U.M.I.
- Sagoma a terra prima del sisma
 - Sagoma a terra dopo il sisma
- Infrastrutture
- Strade
 - Piazzali
 - Lampioni
 - Fontana
- Spazi verdi pubblici riferiti alla U.M.I.
- Intonaco
- Tipo di paramento murario
- Facciavista
 - Pietra
 - Mattone
 - blocchi cls
- Tipo di copertura
- padiglione
 - capanna
 - piana
- Manto di copertura
- Coppi
 - Tegole mdrsigliesi
 - Lamiere
 - Altro
- Sporti di gronda
- Zampini in legno
 - Zampini in cls
 - laterizio
 - c.a.
 - altro
- Balconi Loggiati ecc.
-
- Elementi di pregio delle facciate
- Modanature
 - Portali
 - Cornici



COMUNE DI FOLIGNO
PROGRAMMA DI RECUPERO L.61/98
ARVELLO

VARIANTE N. 1
PIANO ATTUATIVO L. 31/97

SERVIZIO URBANISTICA
GRUPPO DI LAVORO
Geom. Angelo Conocchia, Geom. Fabiola Angeli,
IL DIRIGENTE DELL'AREA URBANISTICA

CONSULENTE:
Arch. Marcella Mariani
Arch. Sabrina Scarabattoli
Geom. Gaetano Medorini
ARCH. L. PIERMARINI


ELABORATO IN
2R

PERMETTAZIONE IN
3
Rapp. scala 1:200

TAVOLA
4
DICEMBRE 2000


STATO ATTUALE

U.M.I. N° 13

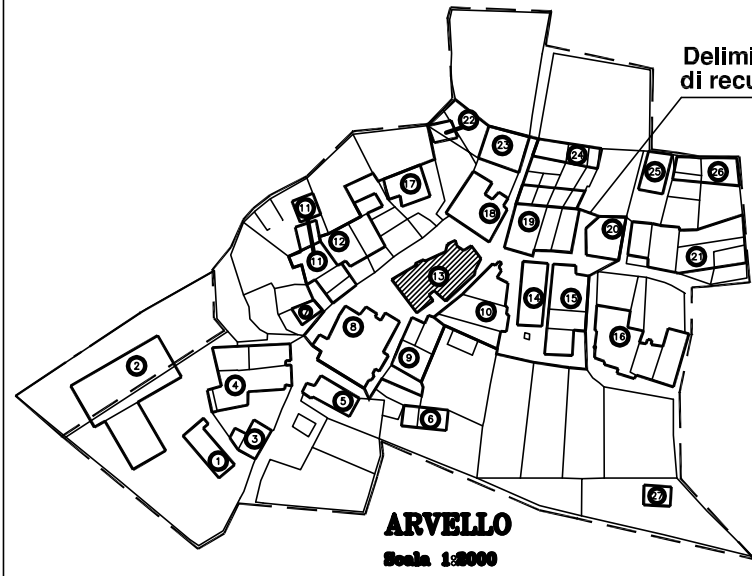

Delimitazione piano di recupero approvato


ARVELLO
Scala 1:2000

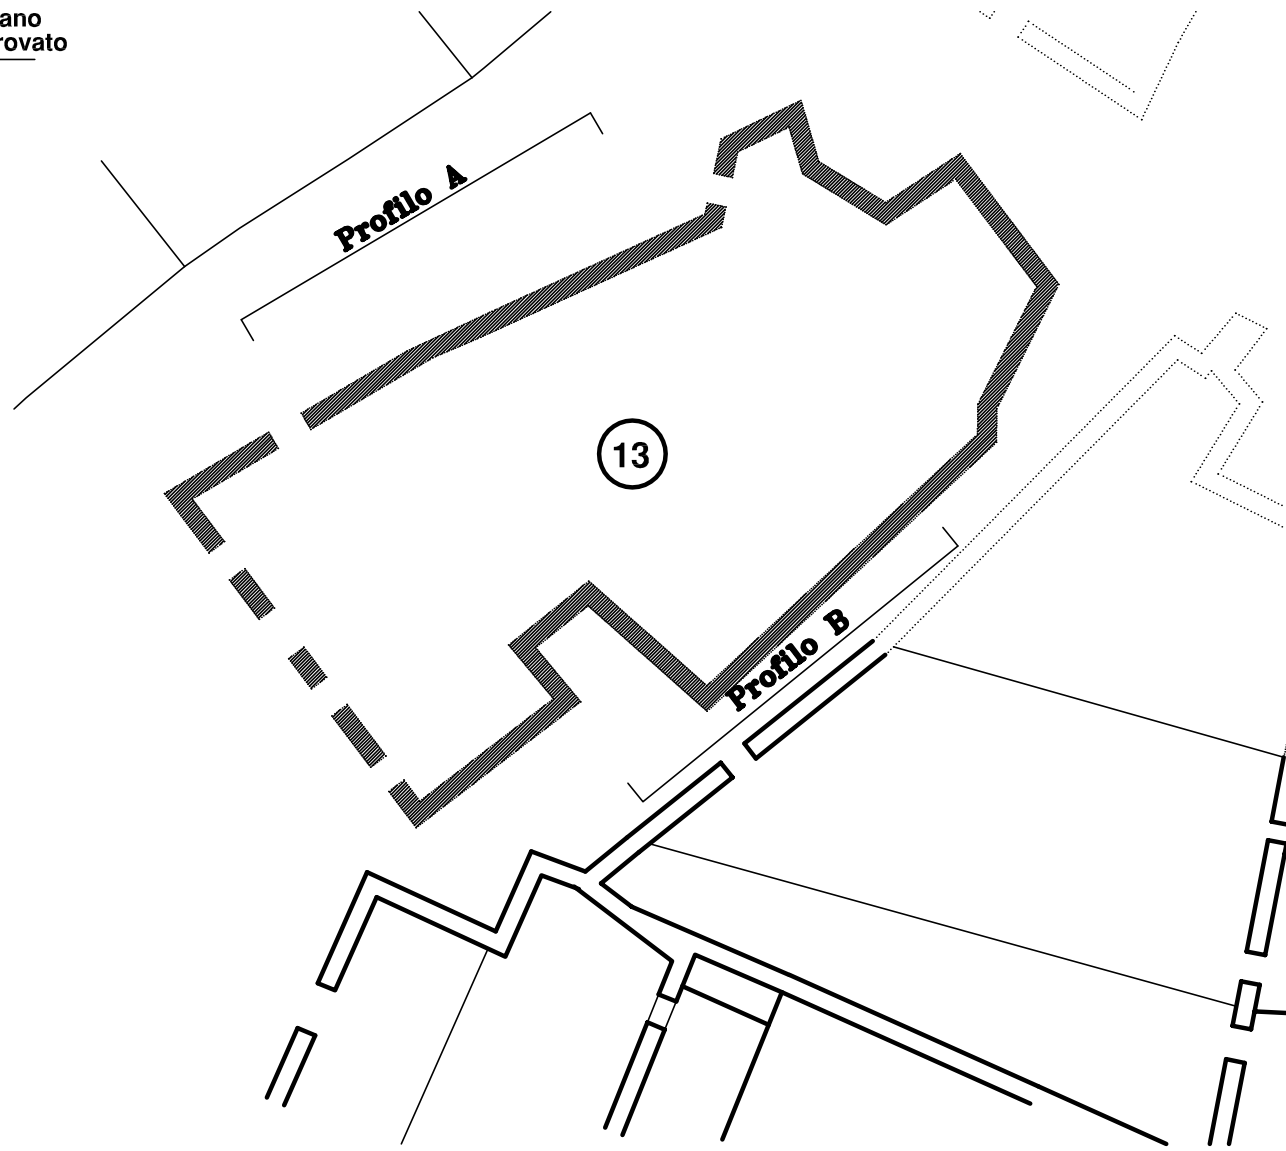


Profilo A

13

Profilo B

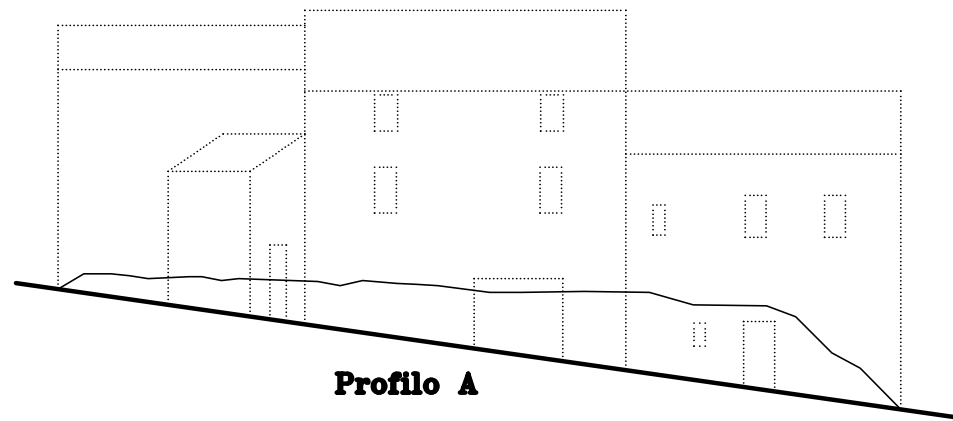

Profilo A

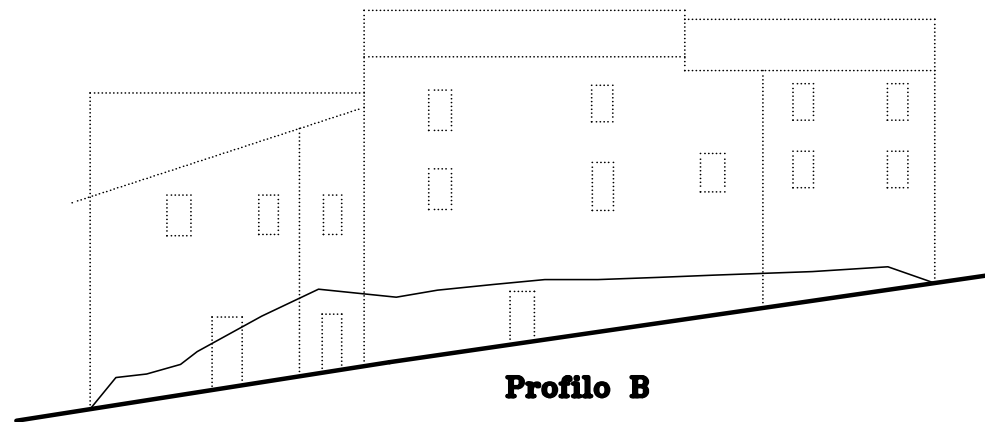

Profilo B

Legenda

Schema di riferimento U.M.I.

- Sagoma a terra prima del sisma
- Sagoma a terra dopo il sisma
- Infrastrutture
 - Strade
 - Piazzali
 - Lampioni
 - Fontana
- Spazi verdi pubblici riferiti alla U.M.I.
- Tipo di paramento murario
 - Intonaco
 - Facciavista
 - Pietra
 - Mattone
 - blocchi cls
- Tipo di copertura
 - padiglione
 - capanna
 - piana
- Manto di copertura
 - Coppi
 - Tegole mdrsigliesi
 - Lamiere
 - Altro
- Sporti di gronda
 - Zampini in legno
 - Zampini in cls
 - laterizio
 - c.a.
 - altro
- Balconi Loggiati ecc.
- Elementi di pregio delle facciate
 - Modanature
 - Portali
 - Cornici

TAVOLA
5
DICEMBRE 2000

PERMETTAZIONE n°
3
Rapp. scala 1:200

ELABORATO n°
2R

CONSULENTE:
Arch. Marcella Martani
Arch. Sabrina Scarabattoli
Geom. Gaetano Medarini
ARCH. L. PIEMMARINI

SERVIZIO URBANISTICA
GRUPPO DI LAVORO
Geom. Angelo Conocchia, Geom. Fabiola Angeli,
IL DIRIGENTE DELL'AREA URBANISTICA
ARCH. L. PIEMMARINI


VARIANTE N. 1
PIANO ATTUATIVO L. 31/97

COMUNE DI FOLIGNO
PROGRAMMA DI RECUPERO L. 61/98
ARVELLO



U.M.I. N° 14

STATO ATTUALE

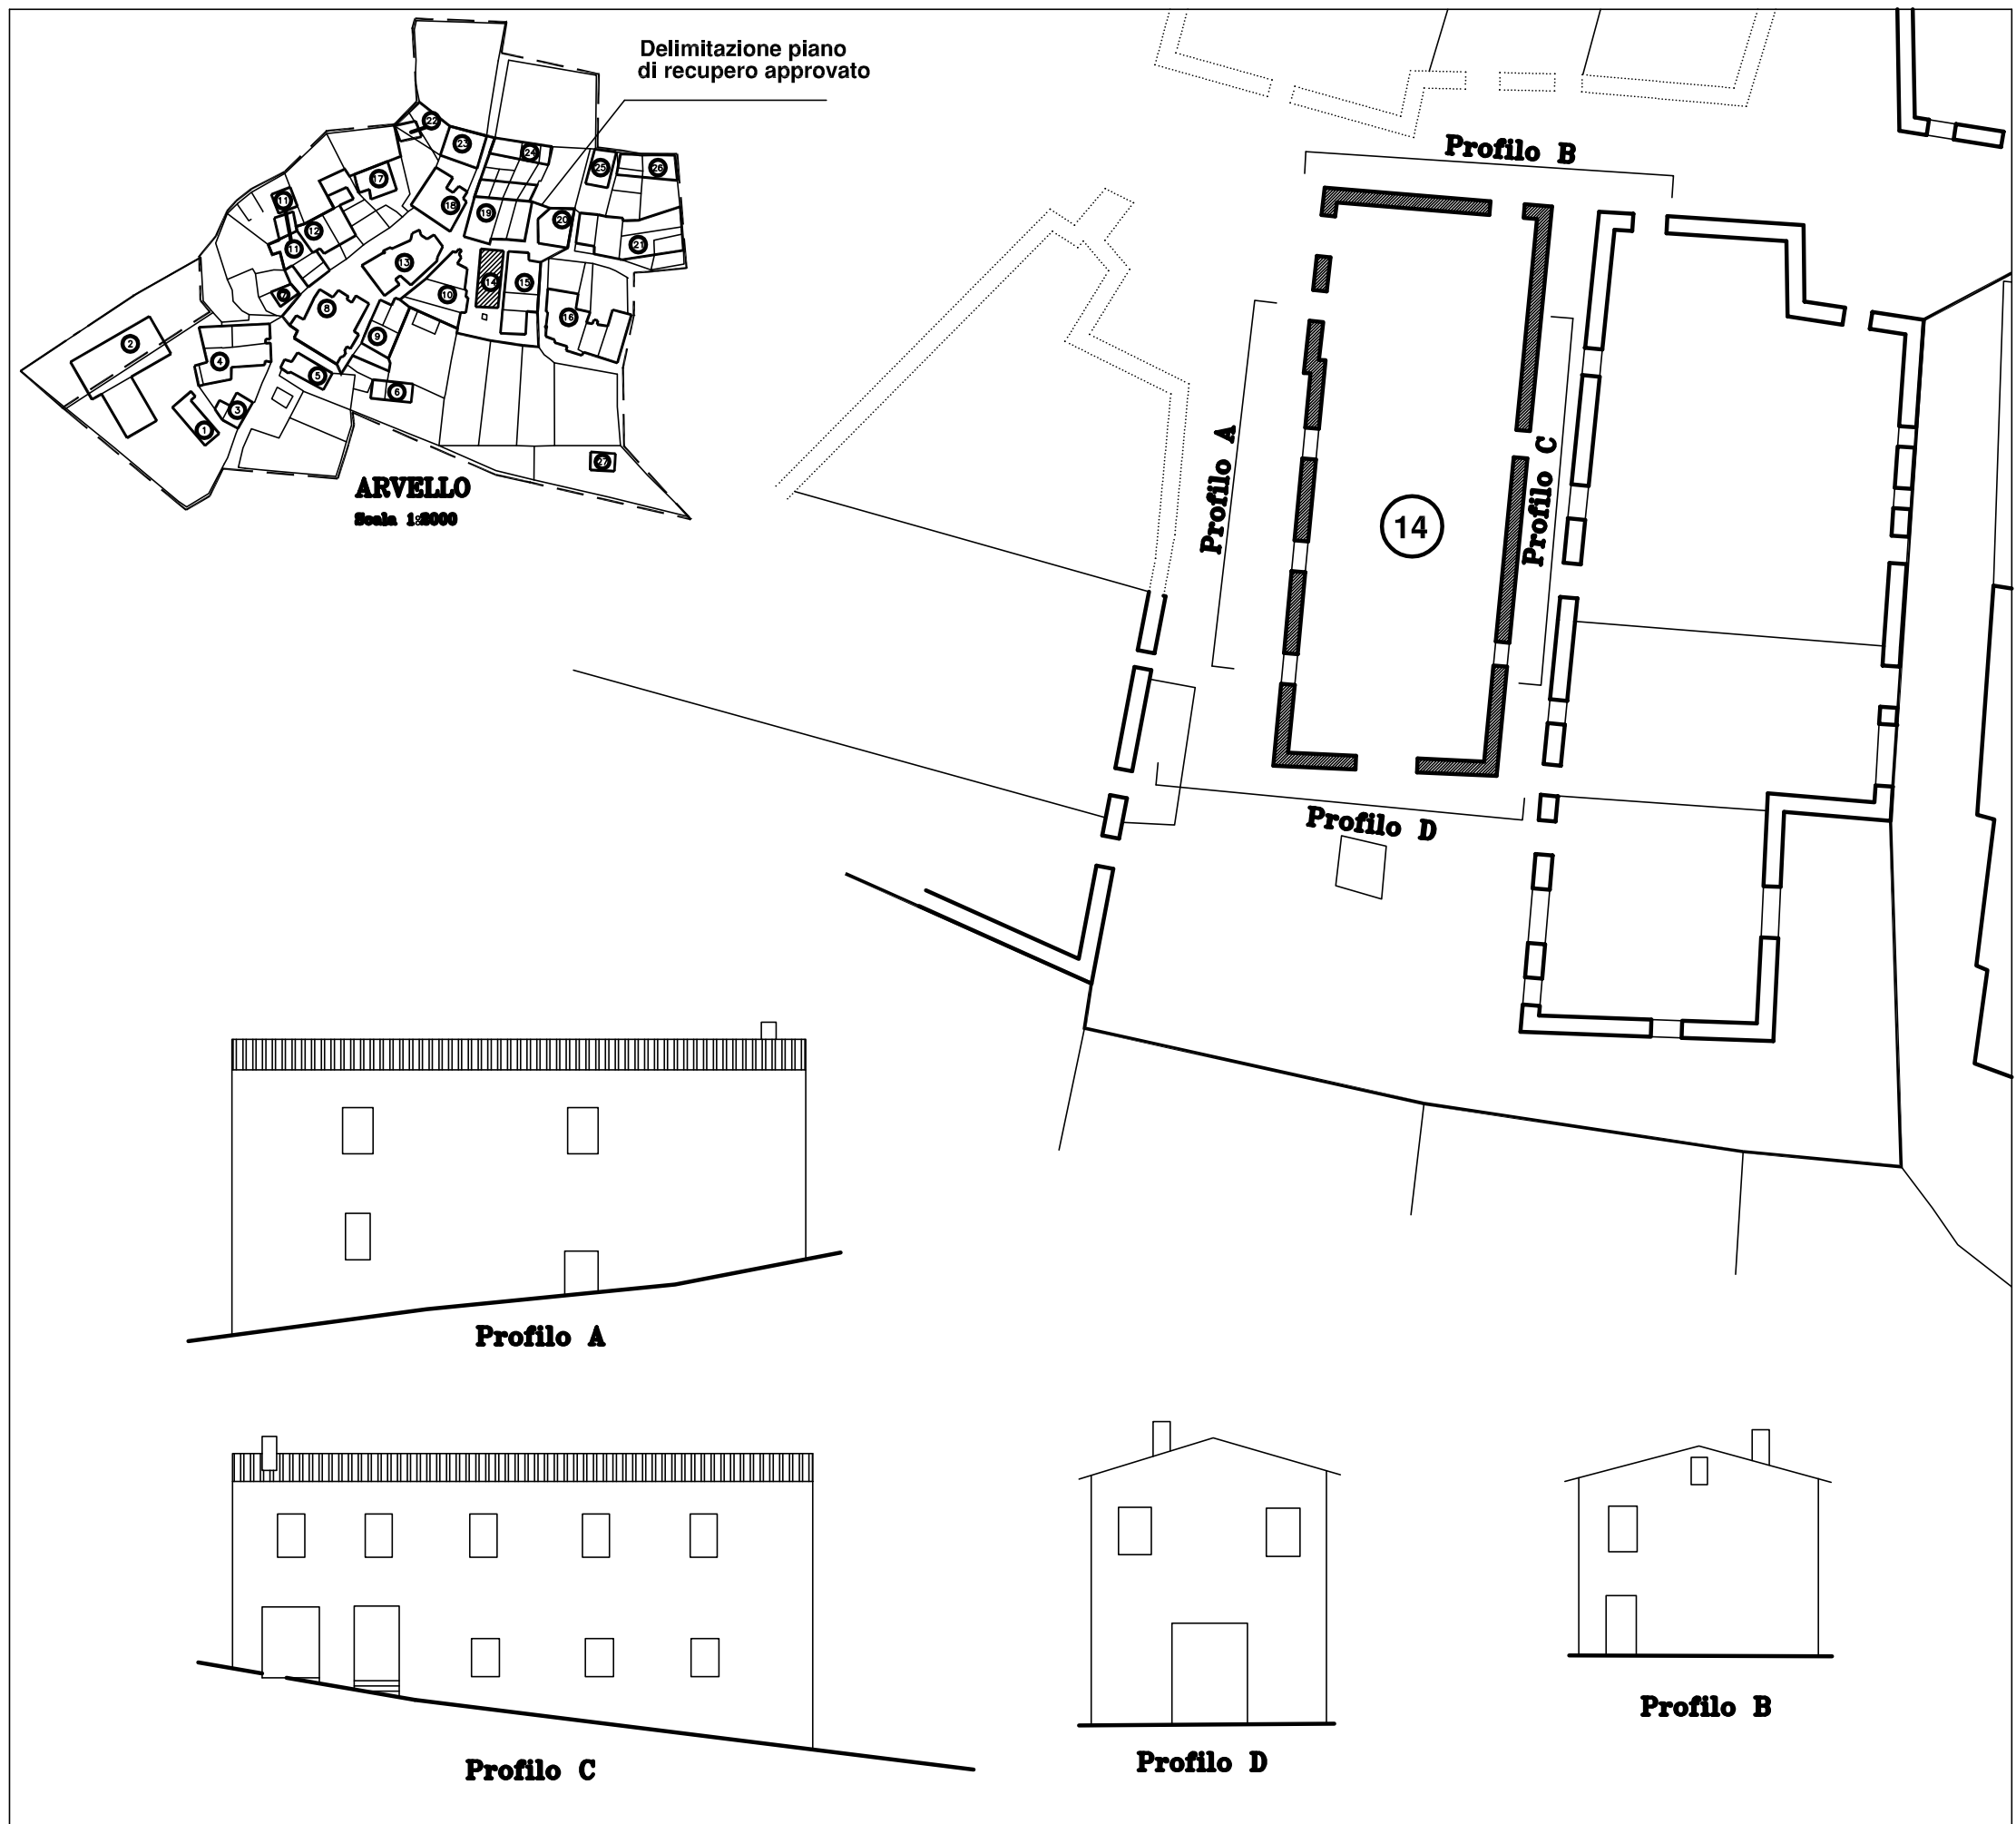

Legenda

- Schema di riferimento U.M.I.
- Sagoma a terra prima del sisma
 - Sagoma a terra dopo il sisma
- Infrastrutture
- Strade
 - Piazzali
 - Lampioni
 - Fontana
- Spazi verdi pubblici riferiti alla U.M.I.
- Intonaco
- Tipo di paramento murario
- Pietra
 - Facciavista
 - Mattone
 - blocchi cls
- Tipo di copertura
- padiglione
 - capanna
 - piana
- Manto di copertura
- Coppi
 - Tegole mdrsigliesi
 - Lamiera
 - Altro
- Sporti di gronda
- Zampini in legno
 - Zampini in cls
 - laterizio
 - c.a.
 - altro
- Balconi Loggiati ecc.
-
- Elementi di pregio delle facciate
- Modanature
 - Portali
 - Cornici

TAVOLA **6** DICEMBRE 2000

PERMETTAZIONE n° **3** Rapp. scala 1:200


ELABORATO n° **2R**

CONSULENTE:
 Arch. Marcella Martani
 Arch. Sabrina Scarabattoli
 Geom. Gaetano Medorini
 ARCH. L. PIERMARINI


SERVIZIO URBANISTICA
 GRUPPO DI LAVORO
 Geom. Angelo Conocchia, Geom. Fabiola Angeli,
 IL DIRIGENTE DELL'AREA URBANISTICA ARCH. L. PIERMARINI

VARIANTE N. 1
 PIANO ATTUATIVO L. 31/97

COMUNE DI FOLIGNO
 PROGRAMMA DI RECUPERO L. 61/98
ARVELLO



STATO ATTUALE U.M.I. N° 15

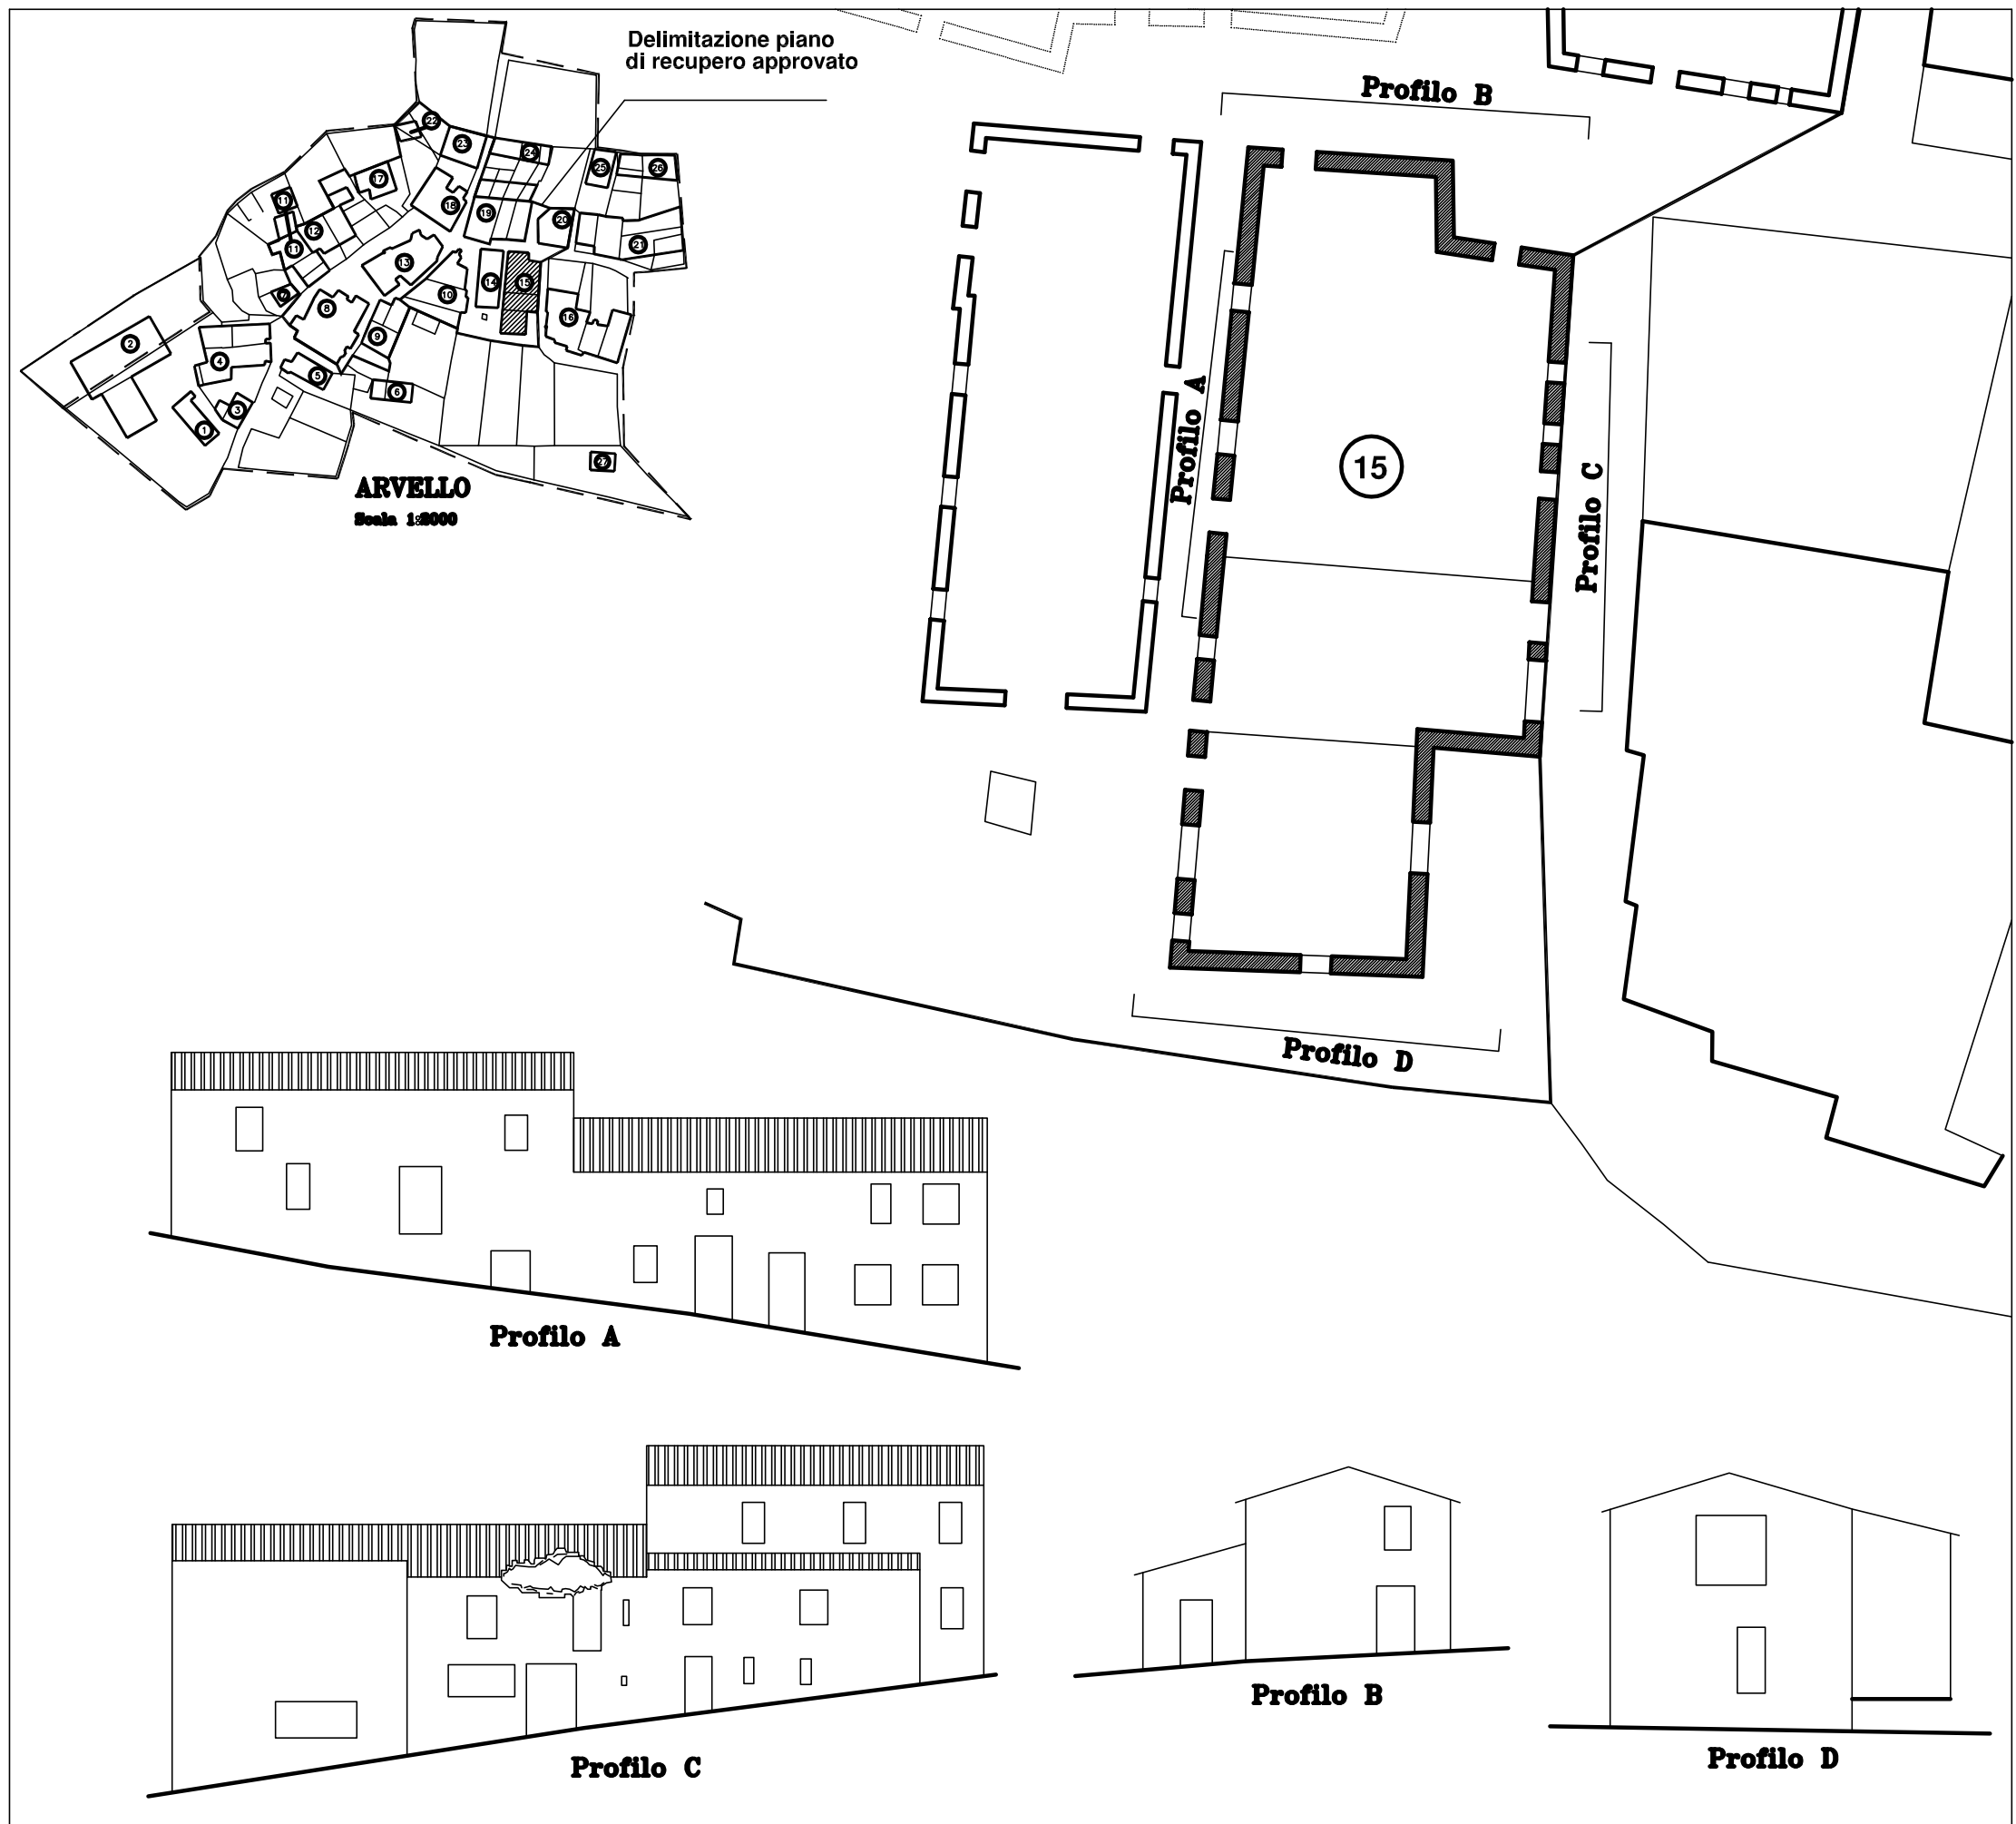

Legenda

Schema di riferimento U.M.I.

..... Sagoma a terra prima del sisma
 — Sagoma a terra dopo il sisma

Infrastrutture

- Strade
- Piazzali
- Lampioni
- Fontana

Spazi verdi pubblici riferiti alla U.M.I.

Tipo di paramento murario

- Intonaco
- Facciavista
 - Pietra
 - Mattone
 - blocchi cls

Tipo di copertura

- padiglione
- capanna
- piana

Manto di copertura

- Coppi
- Tegole mdrsigliesi
- Lamiera
- Altro

Sporti di gronda

- Zampini in legno
- Zampini in cls
- laterizio
- c.a.
- altro

Balconi Loggiati ecc.

Elementi di pregio delle facciate

- Modanature
- Portali
- Cornici

TAVOLA
7
DICEMBRE 2000

PERMETTAZIONE n°
3
Rapp. scala 1:200

ELABORATO n°
2R

CONSULENTE:
Arch. Marcella Mariani
Arch. Sabrina Scarabattoli
Geom. Gaetano Medorini
ARCH. L. PIERMARINI

SERVIZIO URBANISTICA
GRUPPO DI LAVORO
Geom. Angelo Conocchia, Geom. Fabiola Angeli,
IL DIRIGENTE DELL'AREA URBANISTICA


VARIANTE N. 1
PIANO ATTUATIVO L. 31/97

COMUNE DI FOLIGNO
PROGRAMMA DI RECUPERO L.61/98
ARVELLO



U.M.I. N° 17

STATO ATTUALE

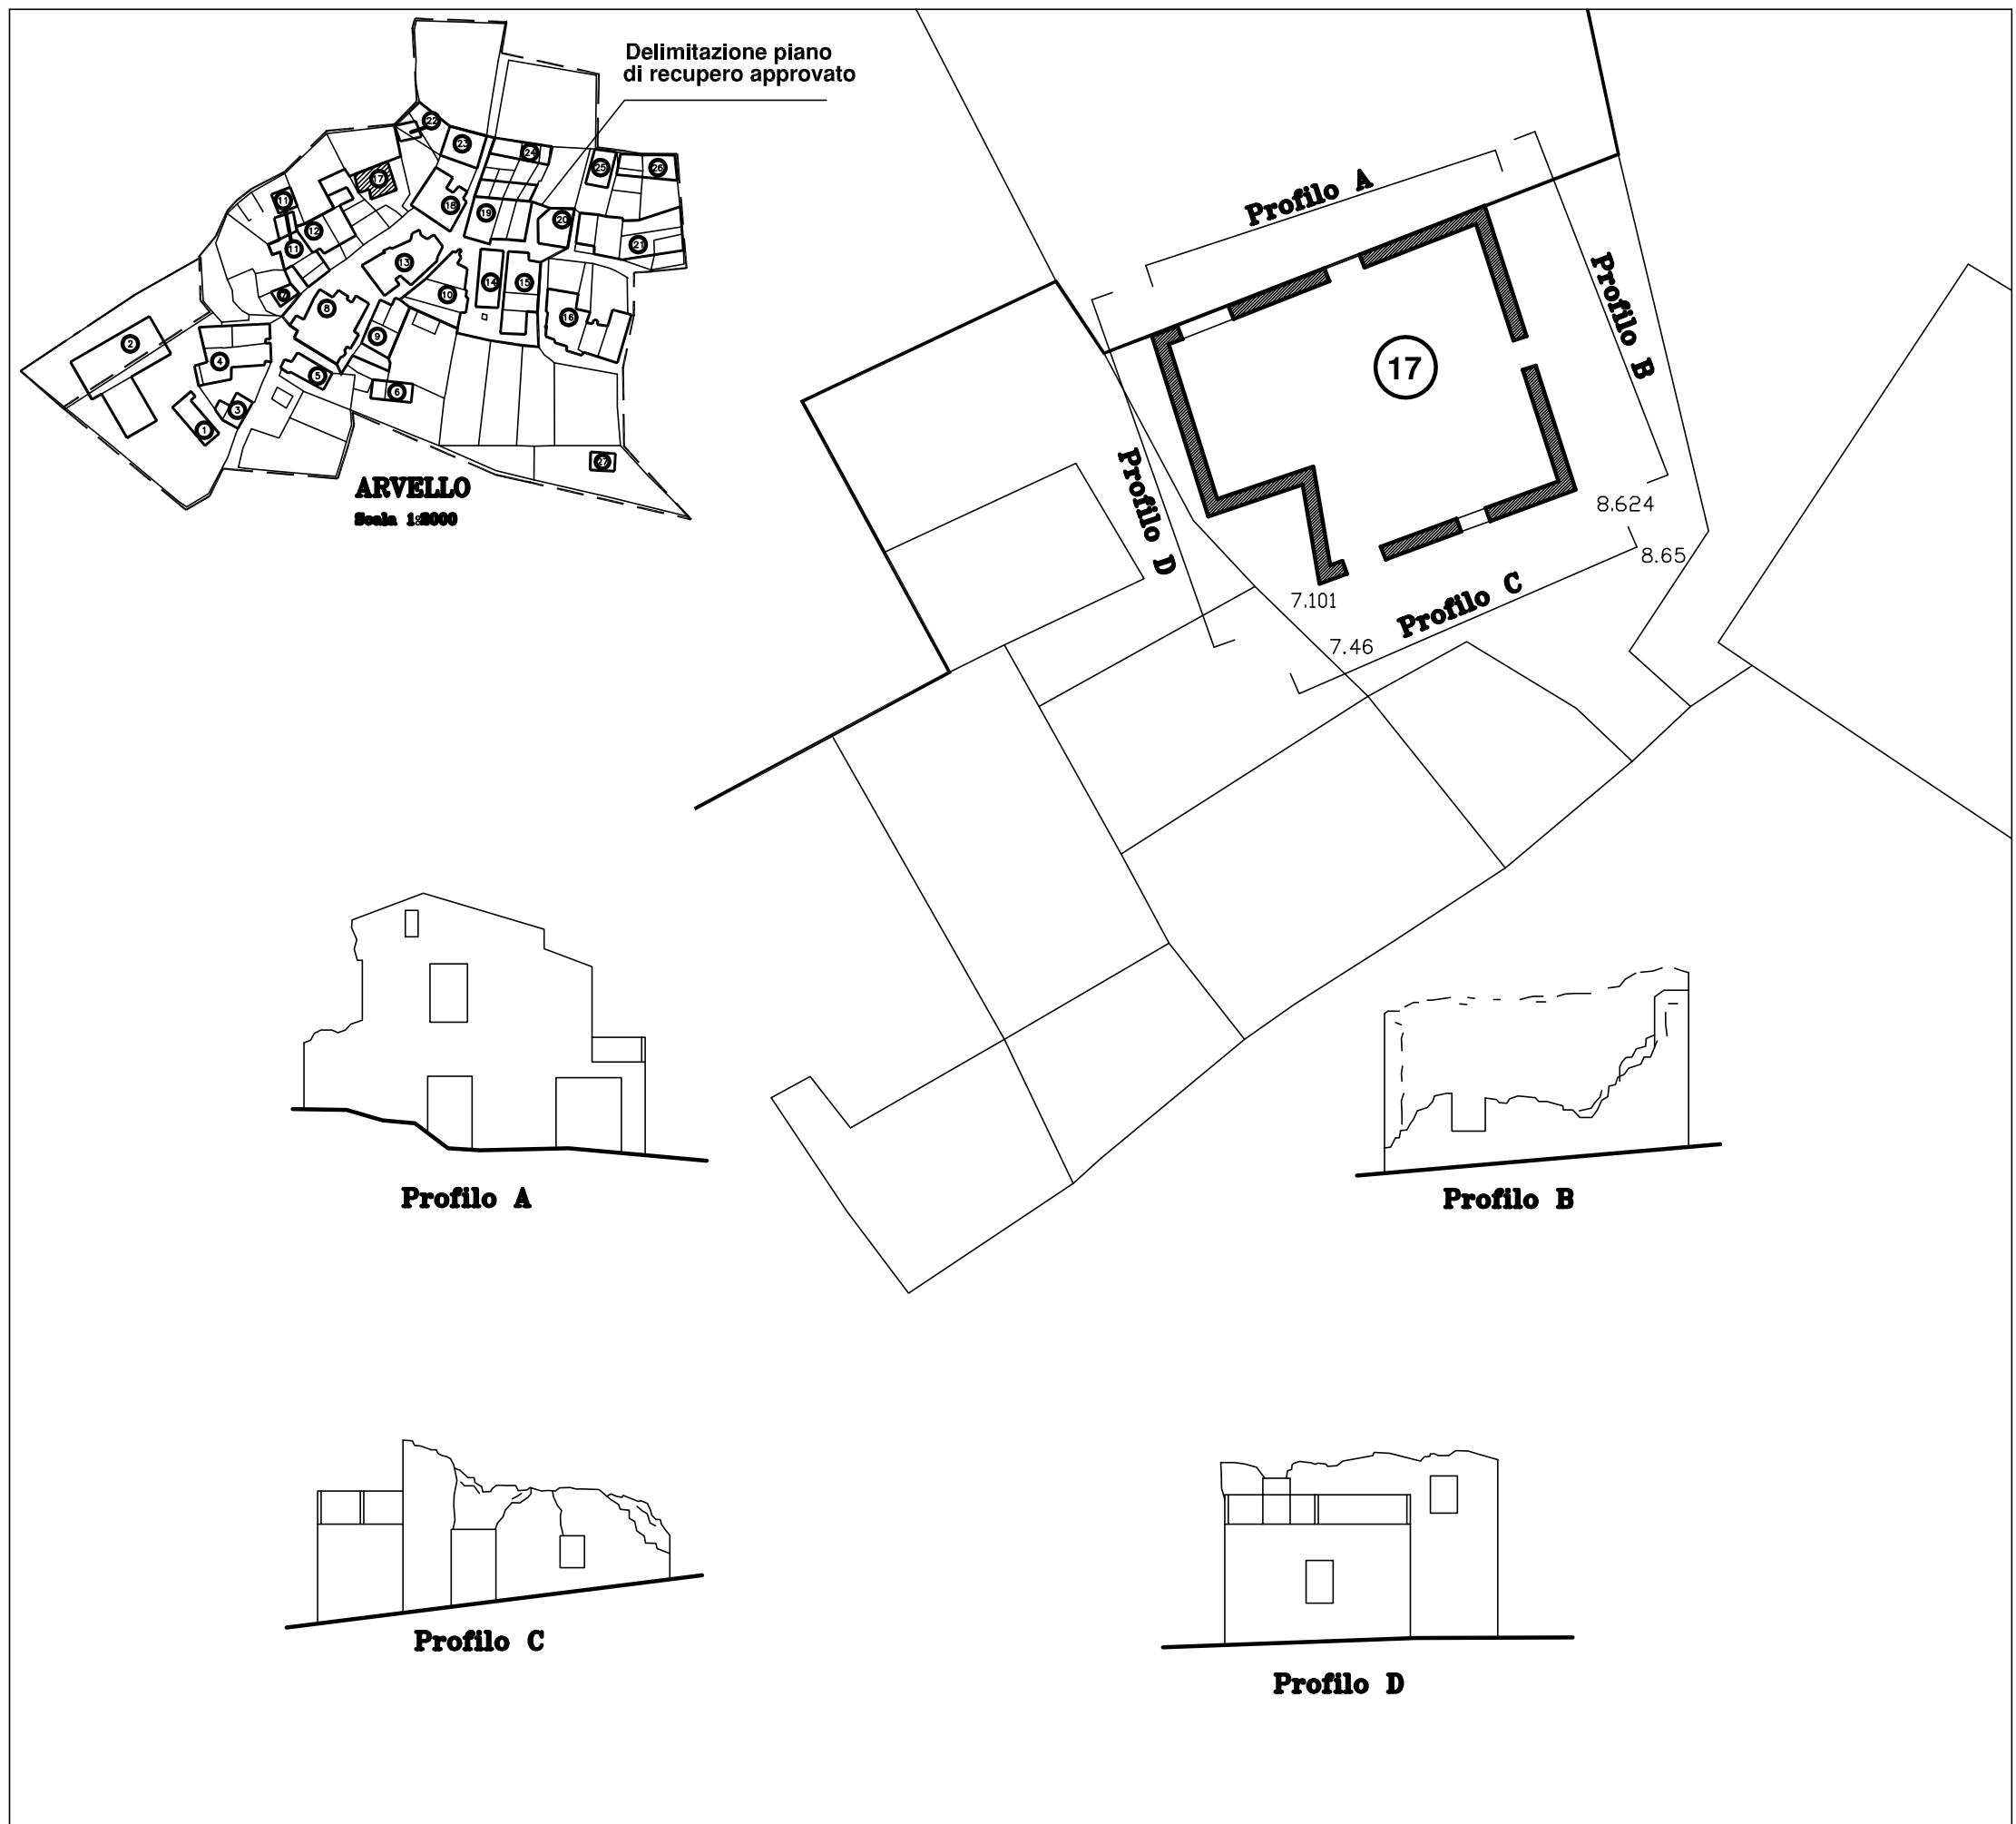

- ### Legenda
- Schema di riferimento U.M.I.
- Sagoma a terra prima del sisma
 - Sagoma a terra dopo il sisma
- Infrastrutture
- Strade
 - Piazzali
 - Lampioni
 - Fontana
- Spazi verdi pubblici riferiti alla U.M.I.
- Intonaco
- Tipo di paramento murario
- Facciavista
 - Pietra
 - Mattone
 - blocchi cls
- Tipo di copertura
- padiglione
 - capanna
 - piana
- Manto di copertura
- Coppi
 - Tegole mdrsgliesi
 - Lamiere
 - Altro
- Sporti di gronda
- Zampini in legno
 - Zampini in cls
 - laterizio
 - c.a.
 - altro
- Balconi Loggiati ecc.
-
- Elementi di pregio delle facciate
- Modanature
 - Portali
 - Cornici



COMUNE DI FOLIGNO
PROGRAMMA DI RECUPERO L.61/98
ARVELLO

VARIANTE N. 1
PIANO ATTUATIVO L. 31/97

SERVIZIO URBANISTICA
GRUPPO DI LAVORO
Geom. Angelo Conocchia, Geom. Fabiola Angeli,
IL DIRIGENTE DELL'AREA URBANISTICA

CONSULENTE:
Arch. Marcella Martani
Arch. Sabrina Scarabattoli
Geom. Gaetano Medorini
ARCH. L. PIERMARINI


ELABORATO IT
2R

PERMETTAZIONE IT
3
Rapp. scala 1:200

TAVOLA
8
DICEMBRE 2000

STATO ATTUALE

U.M.I. N° 18

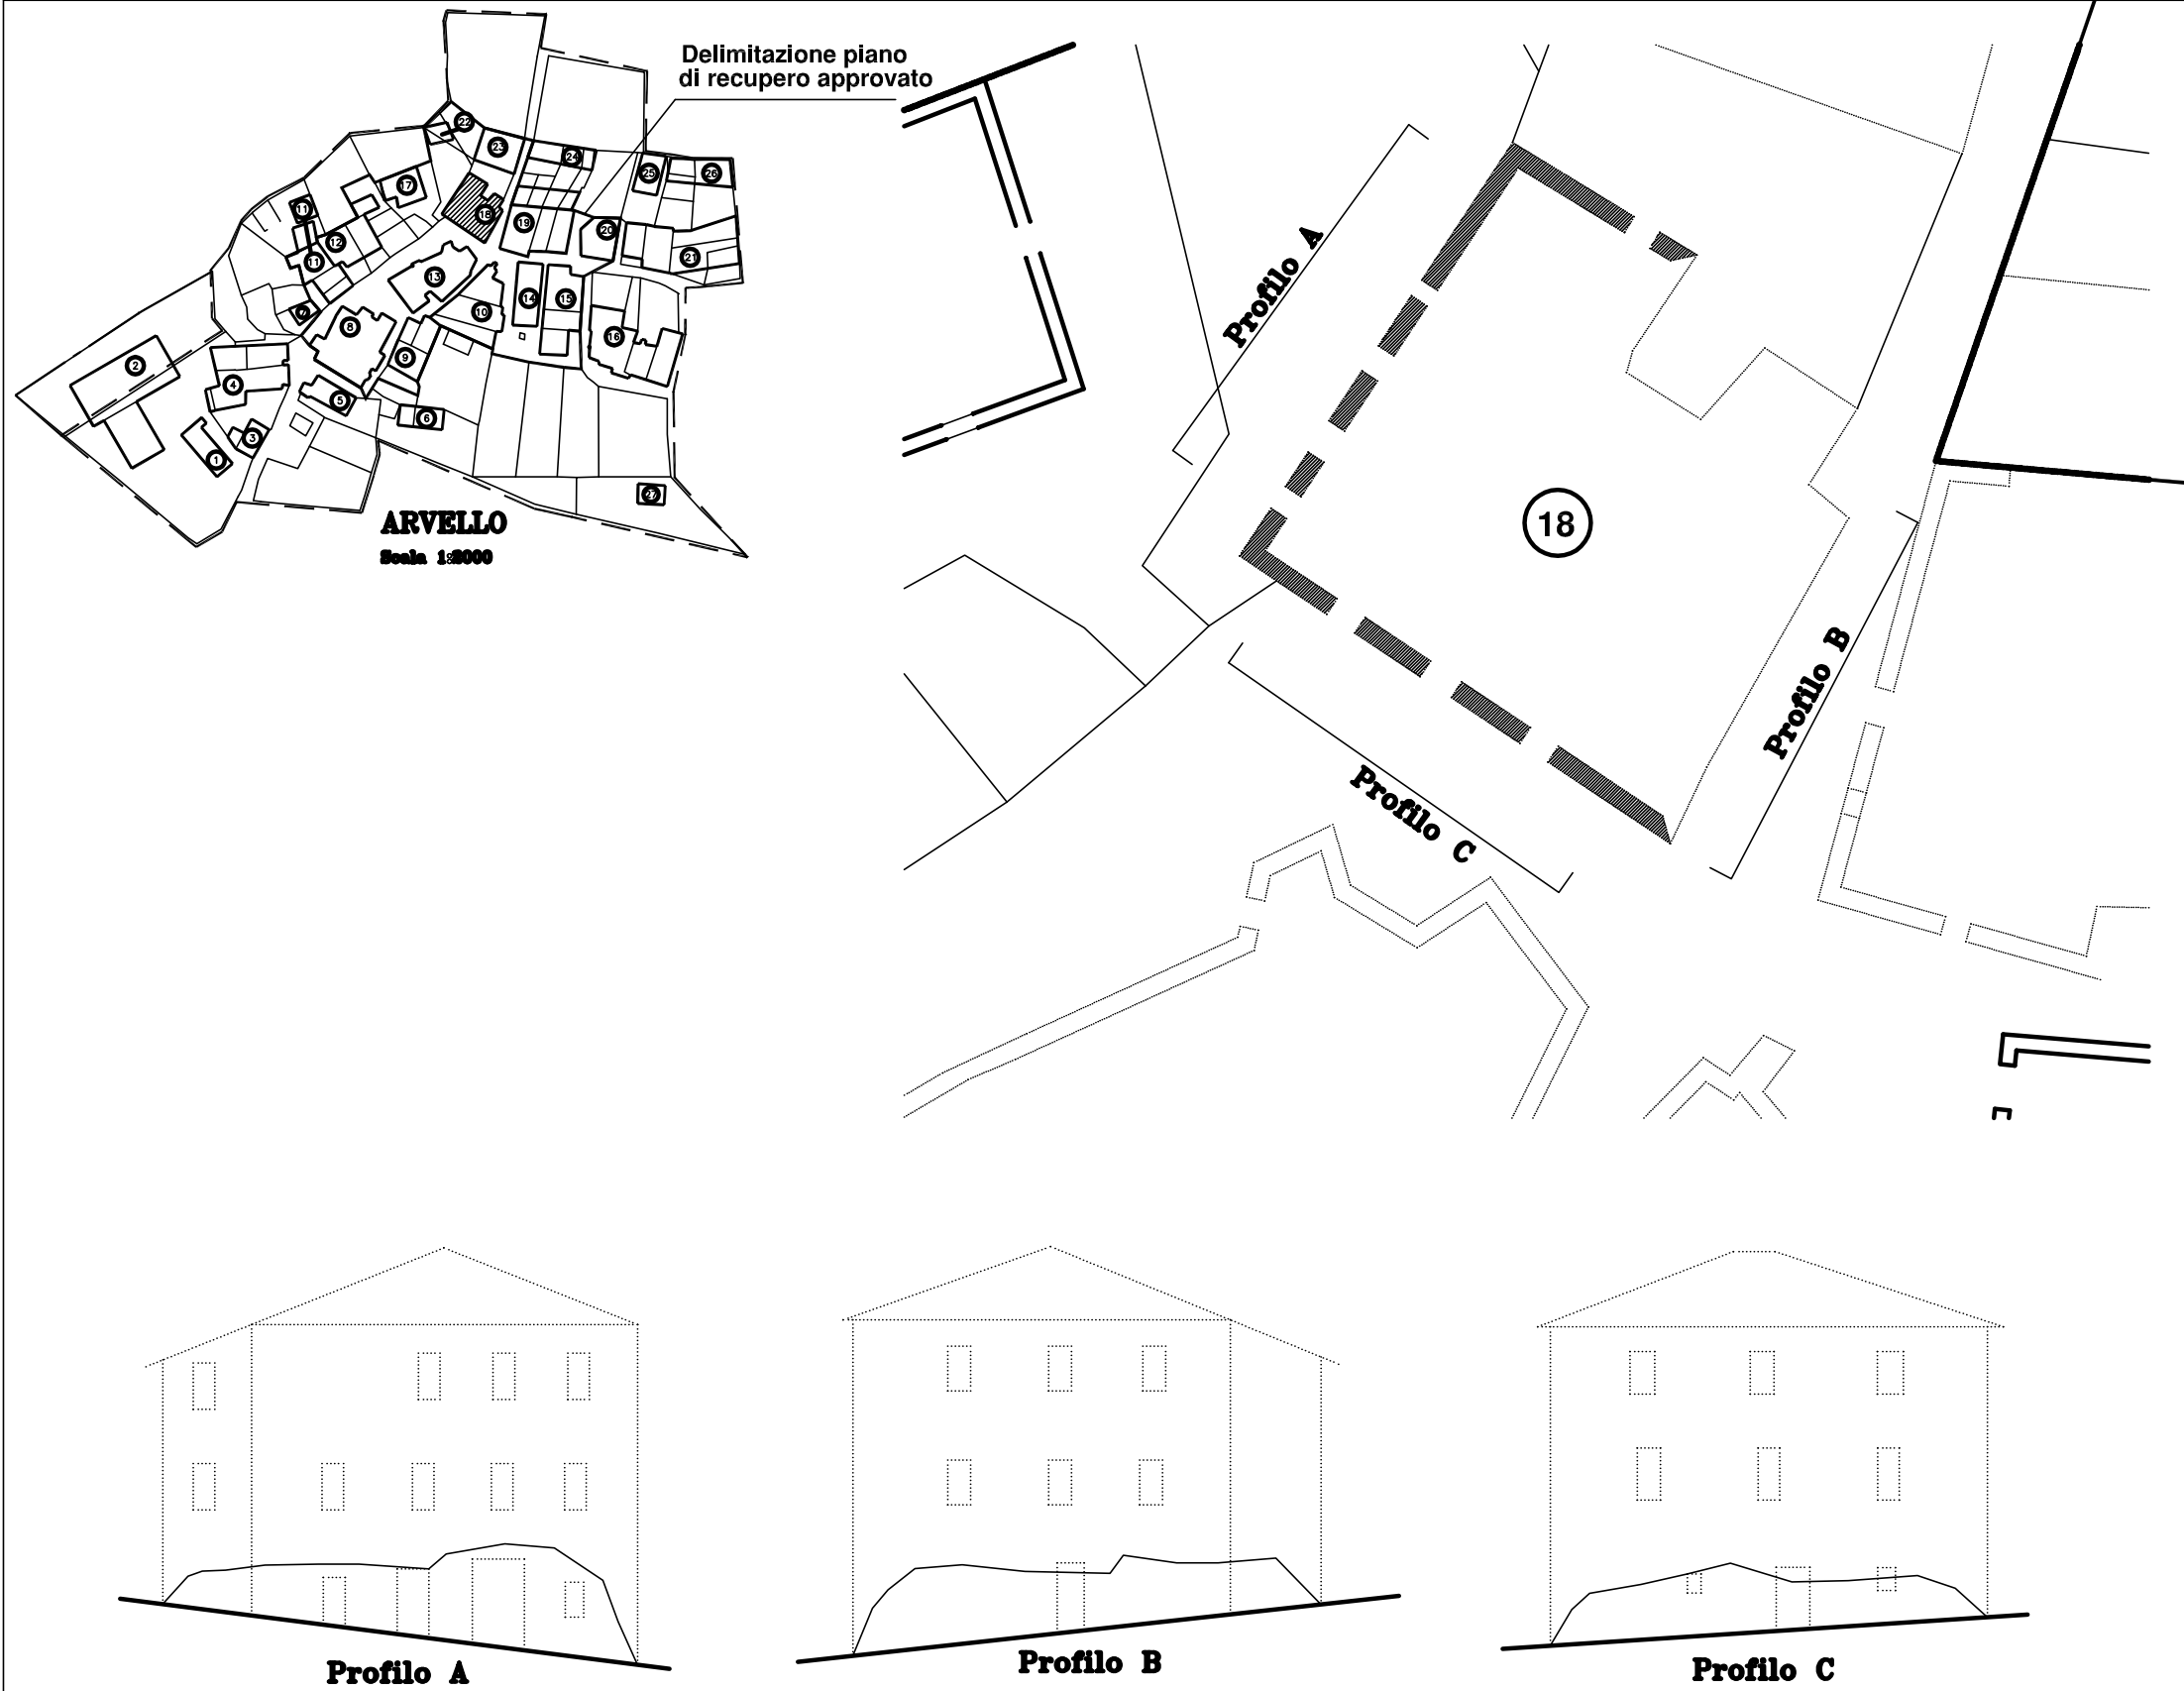

Legenda

Schema di riferimento U.M.I.

- Sagoma a terra prima del sisma
- Sagoma a terra dopo il sisma
- Infrastrutture
 - Strade
 - Piazzali
 - Lampioni
 - Fontana
- Spazi verdi pubblici riferiti alla U.M.I.
- Tipo di paramento murario
 - Intonaco
 - Facciavista
 - Pietra
 - Mattone
 - blocchi cls
- Tipo di copertura
 - padiglione
 - capanna
 - piana
- Manto di copertura
 - Coppi
 - Tegole mdrsigliesi
 - Lamiere
 - Altro
- Sporti di gronda
 - Zampini in legno
 - Zampini in cls
 - laterizio
 - c.a.
 - altro
- Balconi Loggiati ecc.
- Elementi di pregio delle facciate
 - Modanature
 - Portali
 - Cornici



COMUNE DI FOLIGNO
PROGRAMMA DI RECUPERO L.61/98
ARVELLO

VARIANTE N. 1
PIANO ATTUATIVO L. 31/97

SERVIZIO URBANISTICA
GRUPPO DI LAVORO
Geom. Angelo Conocchia, Geom. Fabiola Angeli,
IL DIRIGENTE DELL'AREA URBANISTICA

CONSULENTE:
Arch. Marcella Martani
Arch. Sabrina Scarabattoli
Geom. Gaetano Medorini
ARCH. L. PIERMARINI



ELABORATO IT
2R

PERMETTAZIONE IT
3
Rapp. scala 1:200

TAVOLA
9
DICEMBRE 2000

STATO ATTUALE

U.M.I. N° 19

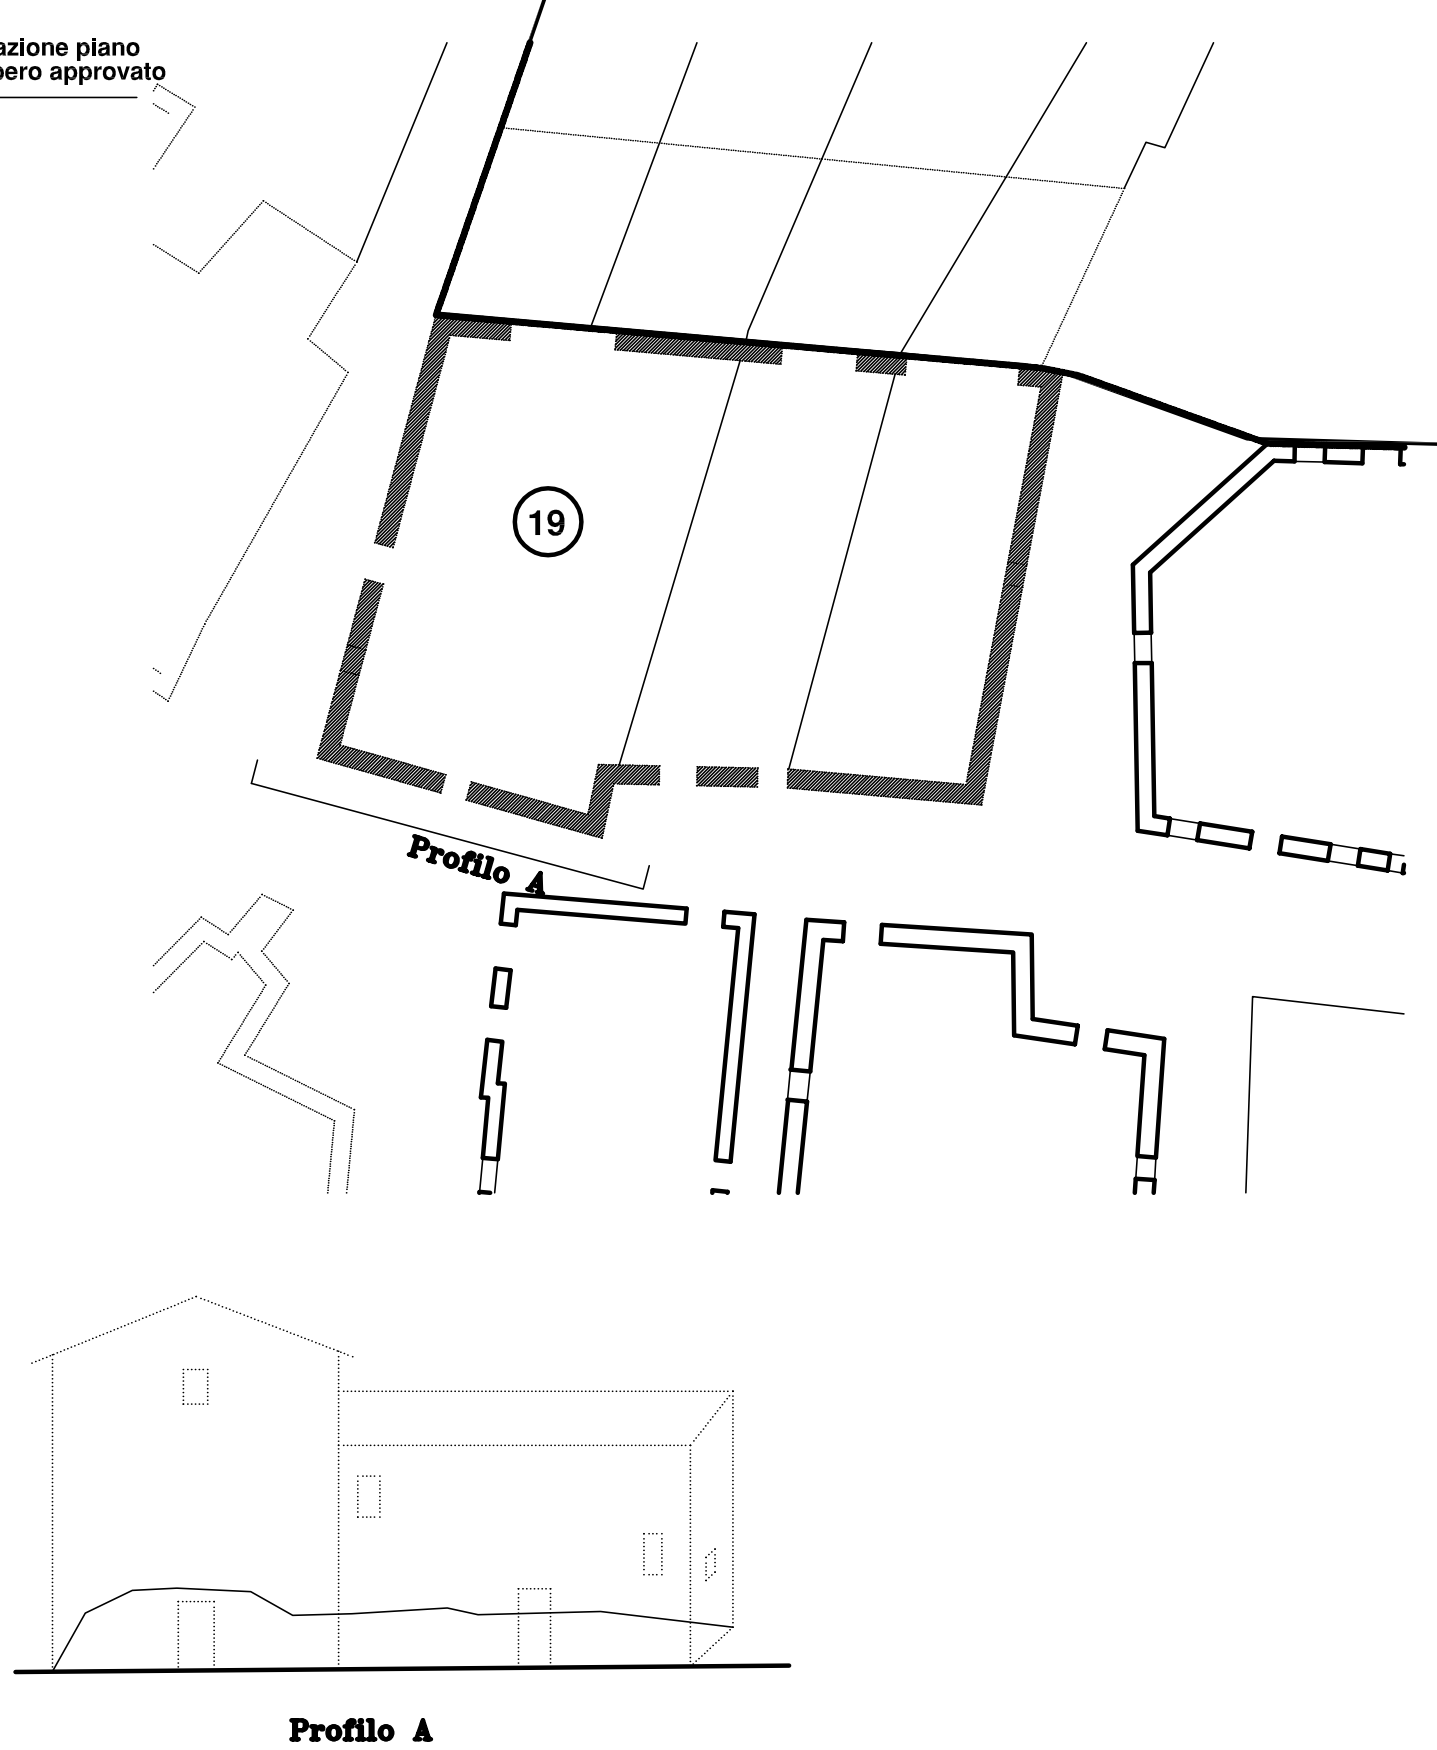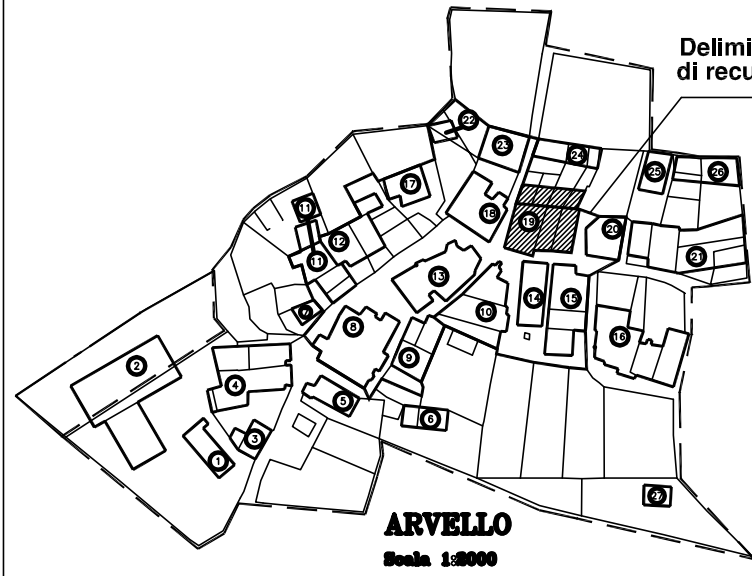

Legenda

Schema di riferimento U.M.I.

- Sagoma a terra prima del sisma
- Sagoma a terra dopo il sisma
- Infrastrutture
 - Strade
 - Piazzali
 - Lampioni
 - Fontana
- Spazi verdi pubblici riferiti alla U.M.I.
- Tipo di paramento murario
 - Intonaco
 - Facciavista
 - Pietra
 - Mattone
 - blocchi cls
- Tipo di copertura
 - padiglione
 - capanna
 - piana
- Manto di copertura
 - Coppi
 - Tegole mdrsigliesi
 - Lamiere
 - Altro
- Sporti di gronda
 - Zampini in legno
 - Zampini in cls
 - laterizio
 - c.a.
 - altro
- Balconi Loggiati ecc.
- Elementi di pregio delle facciate
 - Modanature
 - Portali
 - Cornici



COMUNE DI FOLIGNO
PROGRAMMA DI RECUPERO L.61/98
ARVELLO

VARIANTE N. 1
PIANO ATTUATIVO L. 31/97

SERVIZIO URBANISTICA
GRUPPO DI LAVORO
Geom. Angelo Conocchia, Geom. Fabiola Angelini,
IL DIRIGENTE DELL'AREA URBANISTICA

CONSULENTE:
Arch. Marcella Martani
Arch. Sabrina Scarabattoli
Geom. Gaetano Medorini
ARCH. L. PIERMARINI


ELABORATO IN
2R

PERMETTAZIONE IN
3
Rapp. scala 1:200

TAVOLA
10
DICEMBRE 2000

U.M.I. N° 20

STATO ATTUALE

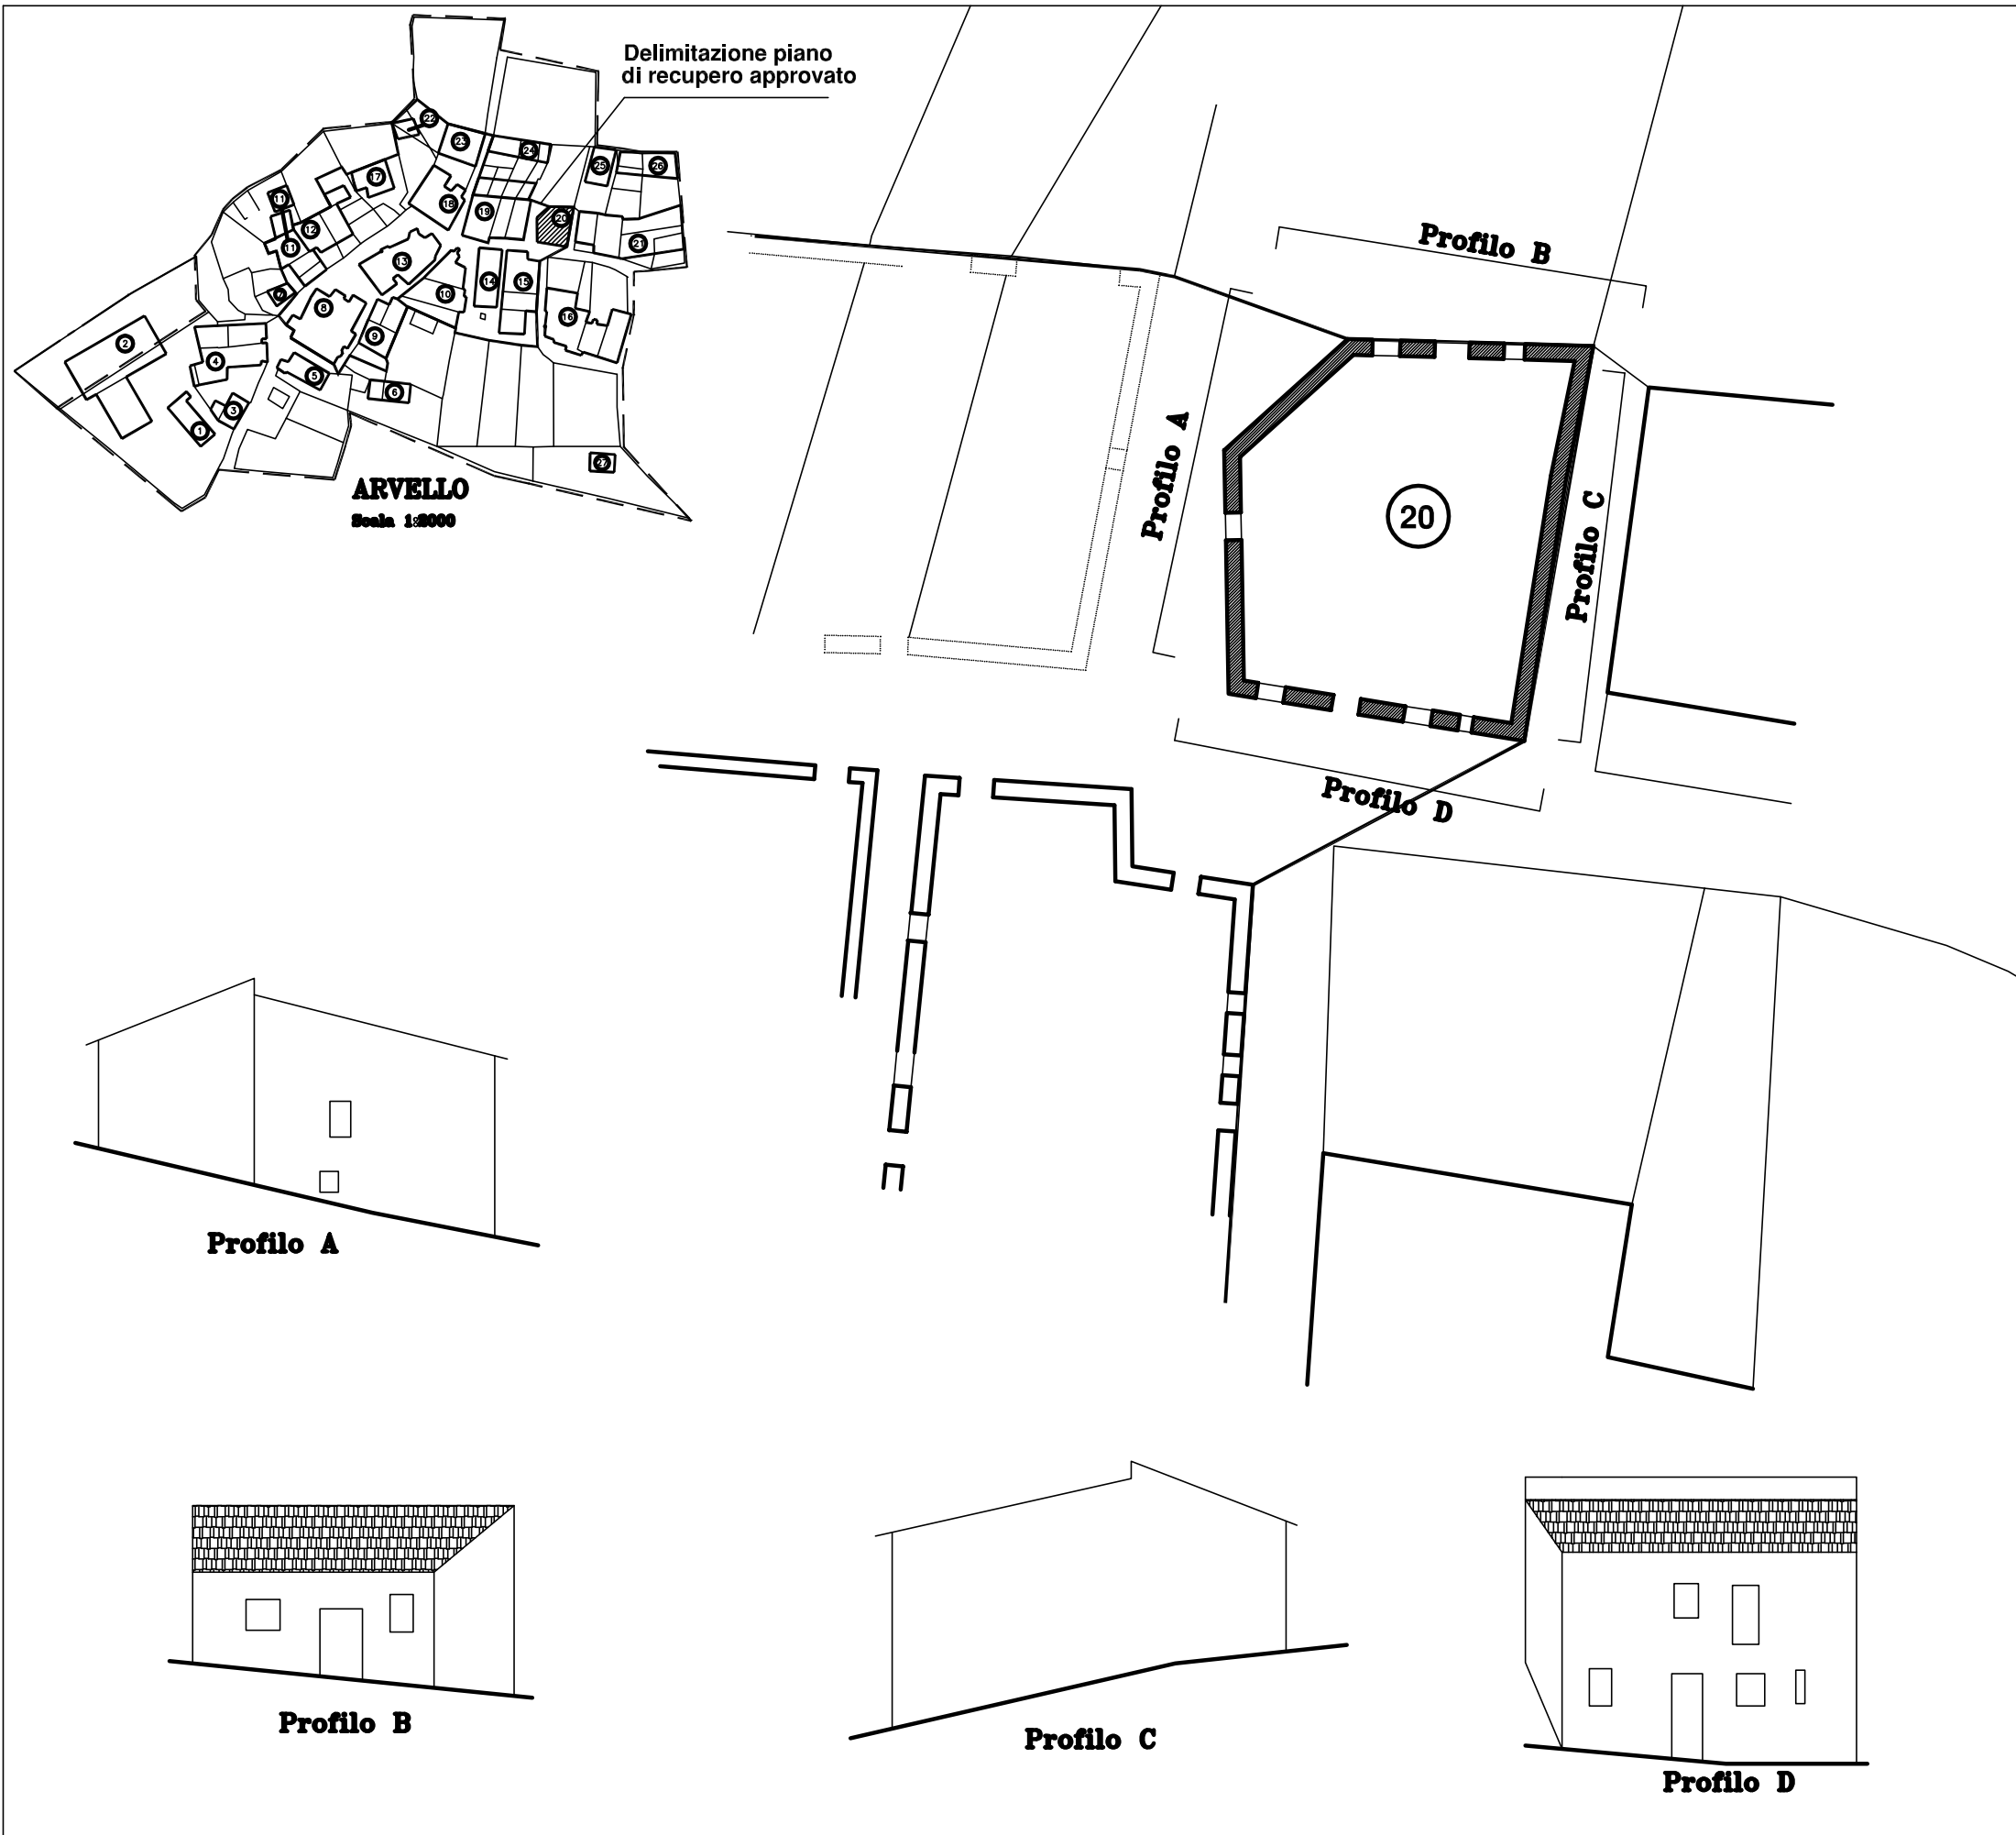

Legenda

Schema di riferimento U.M.I.

- Sagoma a terra prima del sisma
- Sagoma a terra dopo il sisma
- Infrastrutture
 - Strade
 - Piazzali
 - Lampioni
 - Fontana
- Spazi verdi pubblici riferiti alla U.M.I.
- Tipo di paramento murario
 - Intonaco
 - Facciavista
 - Pietra
 - Mattone
 - blocchi cls
- Tipo di copertura
 - padiglione
 - capanna
 - piana
- Manto di copertura
 - Coppi
 - Tegole mdrsigliesi
 - Lamiere
 - Altro
- Sporti di gronda
 - Zampini in legno
 - Zampini in cls
 - laterizio
 - c.a.
 - altro
- Balconi Loggiati ecc.
- Elementi di pregio delle facciate
 - Modanature
 - Portali
 - Cornici

TAVOLA
11
DICEMBRE 2000

PERMETTAZIONE n°
3
Rapp. scala 1:200

ELABORATO n°
2R

CONSULENTE:
Arch. Marcella Mariani
Arch. Sabrina Scarabattoli
Geom. Gaetano Medorini
ARCH. L. PIERMARINI

SERVIZIO URBANISTICA
GRUPPO DI LAVORO
Geom. Angelo Conocchia, Geom. Fabiola Angeli,
IL DIRIGENTE DELL'AREA URBANISTICA
ARCH. L. PIERMARINI


VARIANTE N. 1
PIANO ATTUATIVO L. 31/97

COMUNE DI FOLIGNO
PROGRAMMA DI RECUPERO L.61/98
ARVELLO



U.M.I. N° 22

STATO ATTUALE

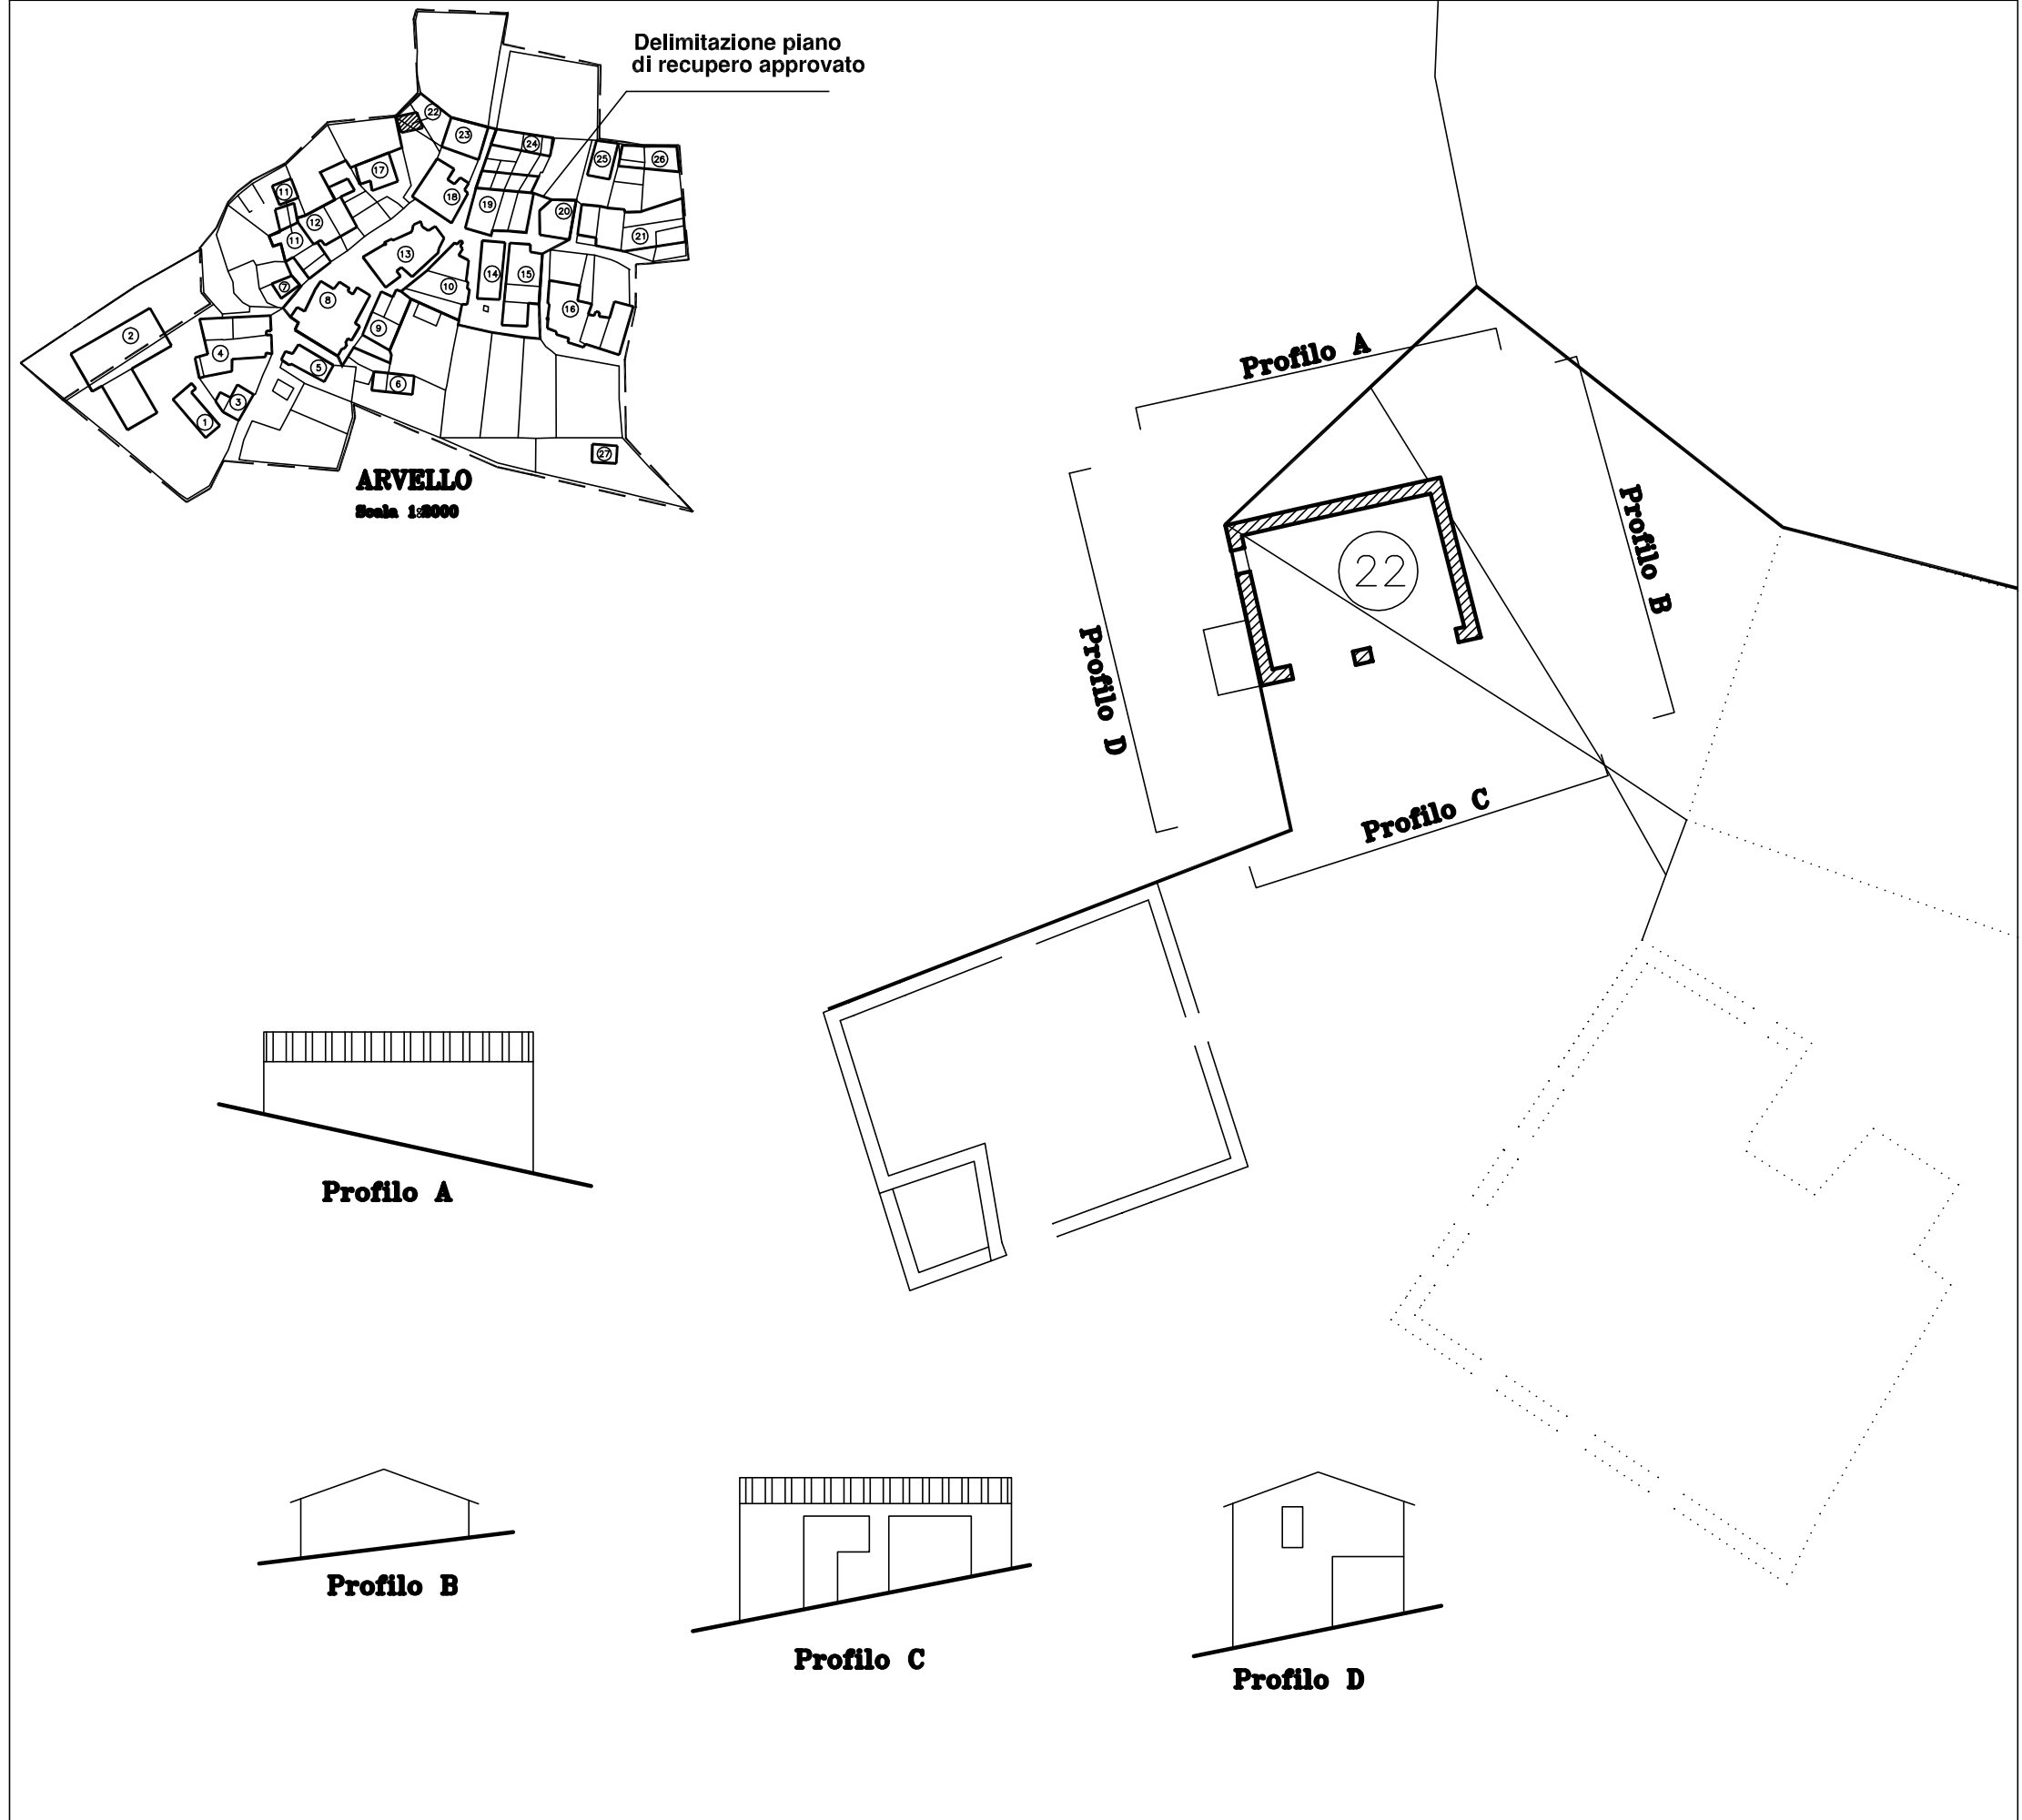

Legenda

- Schema di riferimento U.M.I.
- Sagoma a terra prima del sisma
 - Sagoma a terra dopo il sisma
- Infrastrutture
- Strade
 - Piazzali
 - Lampioni
 - Fontana
- Spazi verdi pubblici riferiti alla U.M.I.
- Intonaco
- Tipo di paramento murario
- Facciavista
 - Pietra
 - Mattone
 - blocchi cls
- Tipo di copertura
- padiglione
 - capanna
 - piana
- Manto di copertura
- Coppi
 - Tegole mdrsgliesi
 - Lamiere
 - Altro
- Sporti di gronda
- Zampini in legno
 - Zampini in cls
 - laterizio
 - c.a.
 - altro
- Balconi Loggiati ecc.
-
- Elementi di pregio delle facciate
- Modanature
 - Portali
 - Cornici